


Översikt över Trafikverkets ägda och delägda
begränsade av rättsliga bestämmelser enligt lag.
TRAFIKVERKET

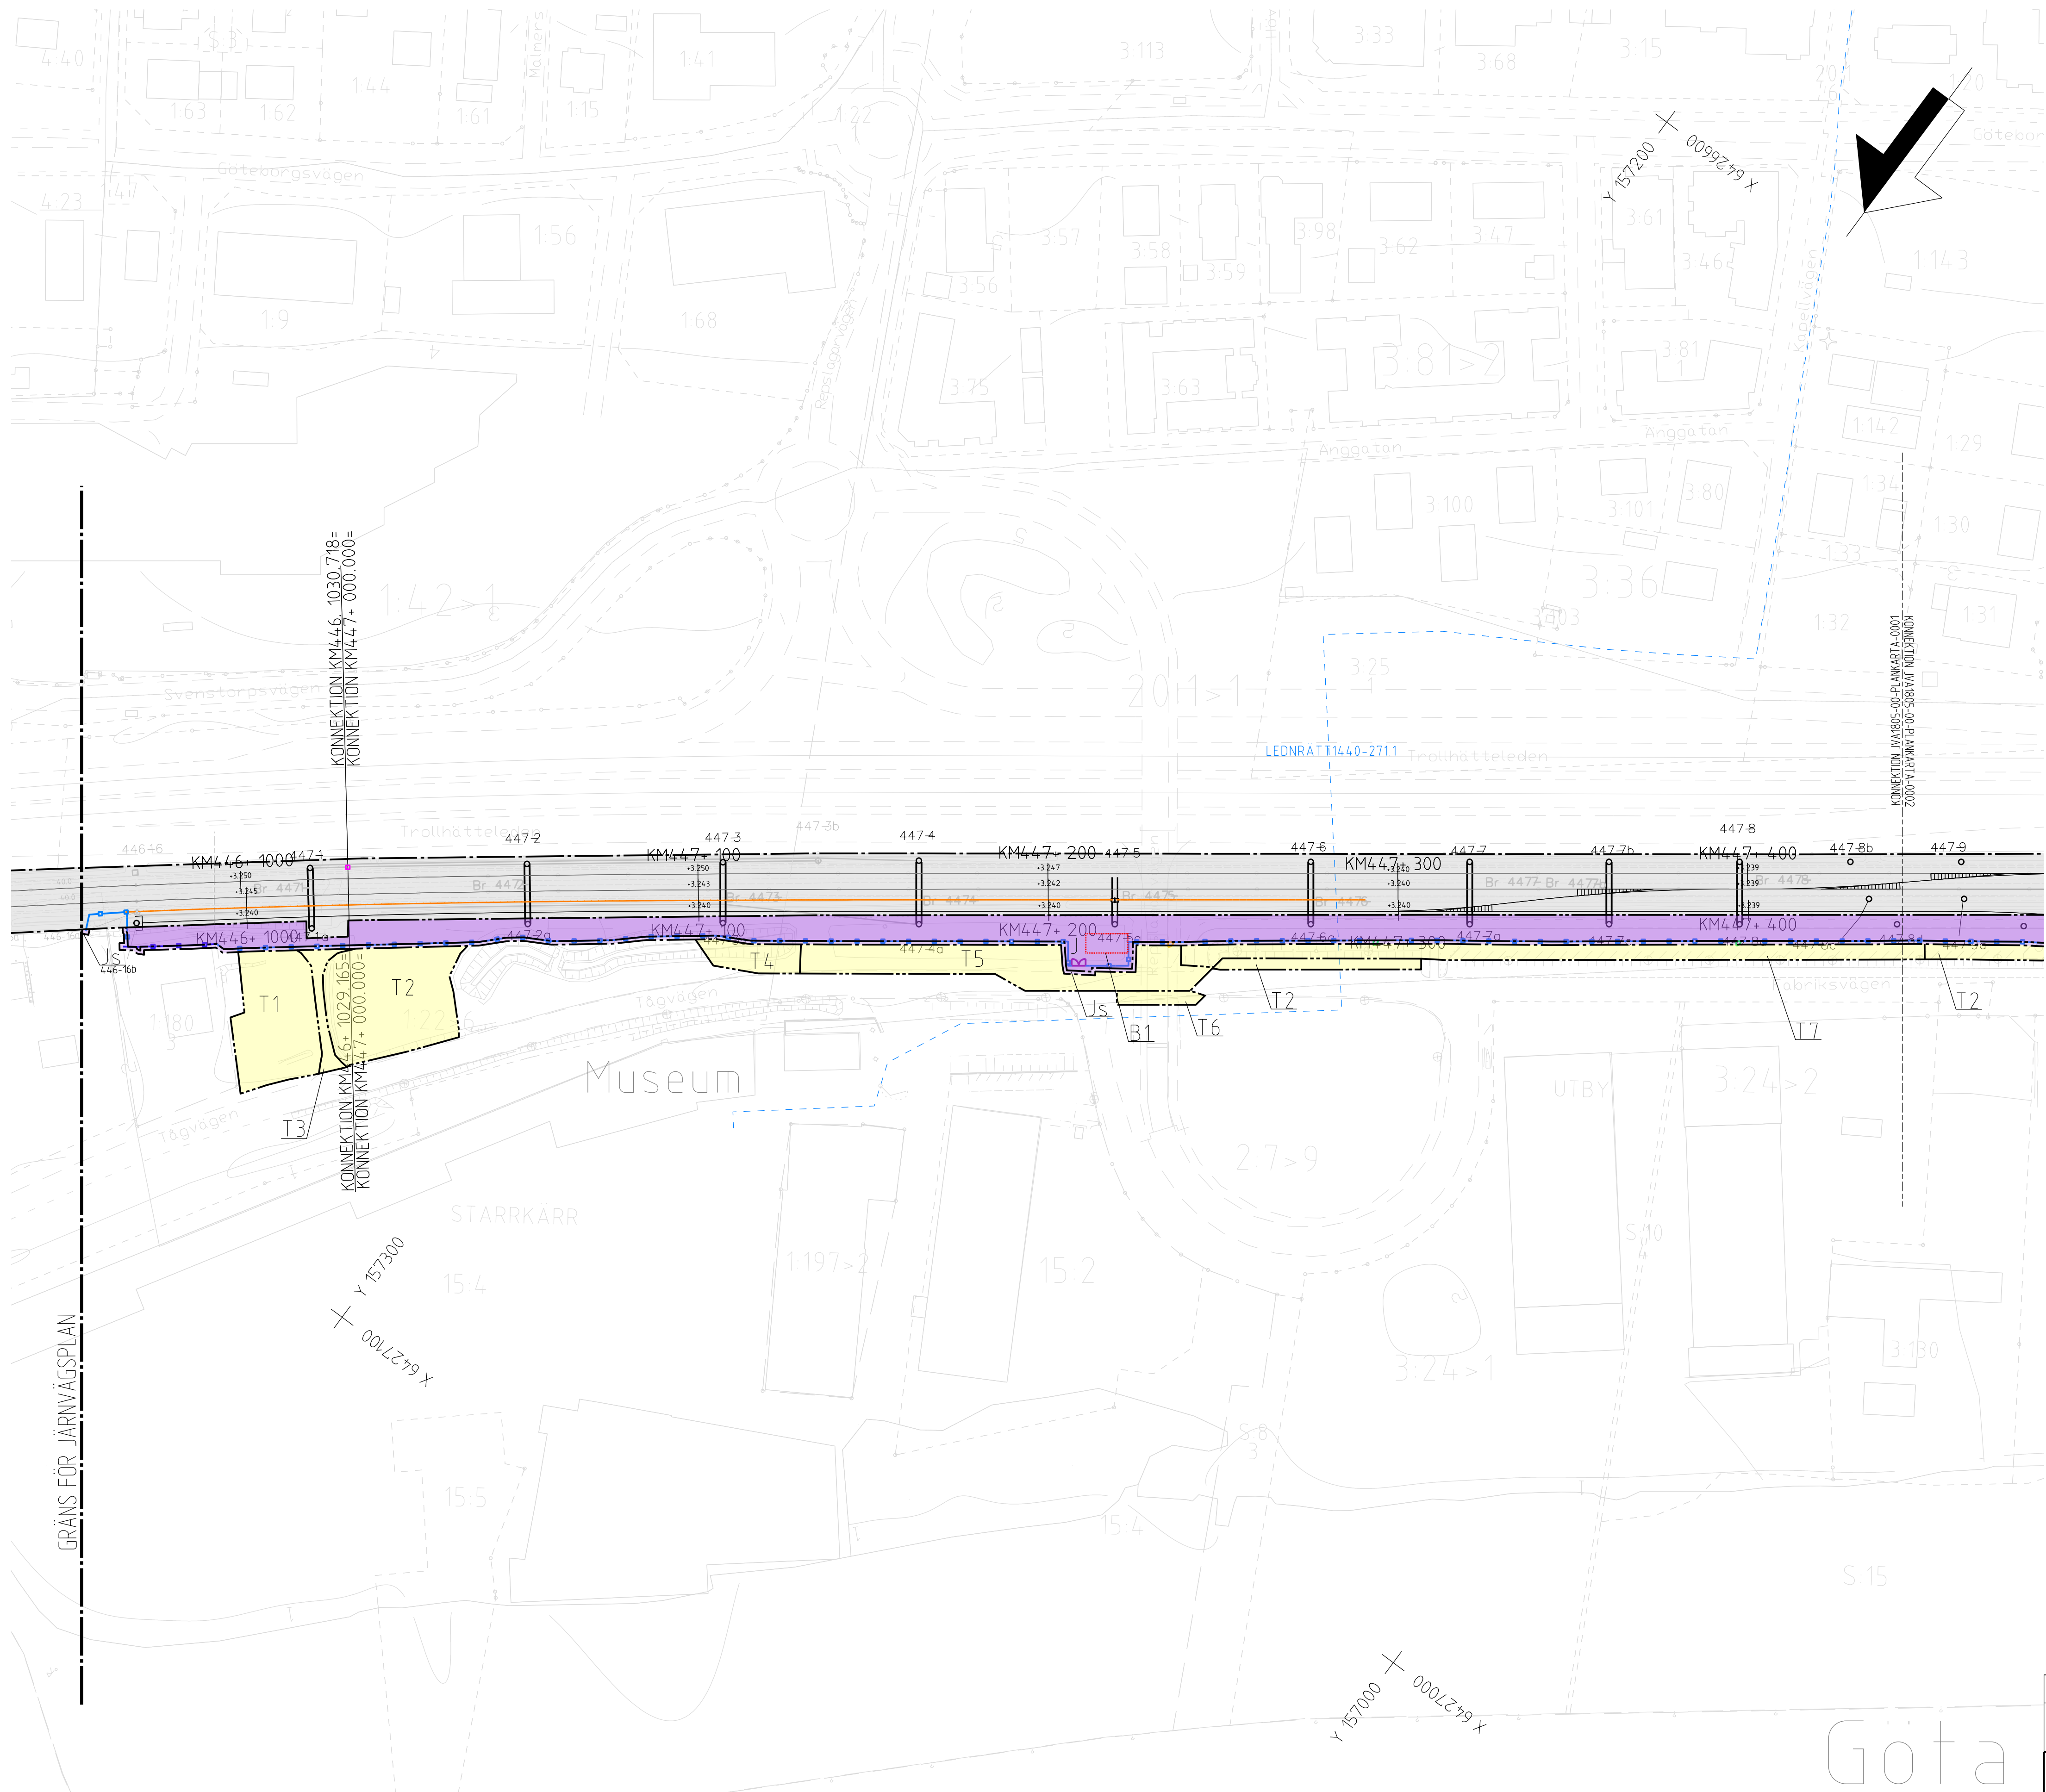

- TECKENFÖRKLARING
- NY ANLÄGGNING
- 447-200
+3241
 - NY JÄRNVÄG, SPÄRMITT MED LÄNGDMÄTNINGSSTRECK OCH HÖJDSÄTTNING (RÖK)
 - NY SPÄRVÄXEL
 - NY KONTAKTLEDNINGSBRYGGA
 - NY KONTAKTLEDNINGSSTOLPE
 - NYTT SPÄRRSTAKET
 - NYTT STÄNGSEL
 - NYTT GÅNGRÄCKE
 - NYTT GÅNGRÄCKE
 - NY GRIND
 - NY PORT

- BEFINTLIG ANLÄGGNING
- 447-200
+3241
 - BEFINTLIG JÄRNVÄG, SPÄRMITT MED LÄNGDMÄTNINGSSTRECK OCH HÖJDSÄTTNING (RÖK)
 - BEFINTLIG SPÄRVÄXEL
 - BEFINTLIG KONTAKTLEDNINGSBRYGGA
 - BEFINTLIG KONTAKTLEDNINGSSTOLPE
- MARKANSPRÅK
- GRÄNS FÖR JÄRNVÄGSMARK
 - GRÄNS MELLAN OLIKA TYPER AV MARKANSPRÅK
 - J NY JÄRNVÄGSMARK MED ÄGANDERÄTT
 - Js NY JÄRNVÄGSMARK MED SERUITUTSRÄTT
 - T TILLFÄLLIG NYTTJÄNDERÄTT

TILLFÄLLIG NYTTJÄNDERÄTT GÄLLER UNDER BYGGTIDEN, FRÅN BYGGSTART OCH TILL OCH MED TRE MÅNADER EFTER GODKÄND SLUTBESIKTNING

Js - SERUITUT FÖR STÄNGSEL, GÅNGRÄCKE OCH SLÄNTER

T1 - TILLFÄLLIG NYTTJÄNDERÄTT FÖR UPPLAGSYTA

T2 - TILLFÄLLIG NYTTJÄNDERÄTT FÖR ETABLERINGSYTA

T3 - TILLFÄLLIG NYTTJÄNDERÄTT FÖR BYGGTRAFIK

T4 - TILLFÄLLIG NYTTJÄNDERÄTT FÖR KULVERTERING AV RALLATÉBÄCKEN OCH OMLÄGGNING AV LEDNINGAR

T5 - TILLFÄLLIG NYTTJÄNDERÄTT FÖR OMLÄGGNING AV LEDNINGAR

T6 - TILLFÄLLIG NYTTJÄNDERÄTT FÖR TILLFÄLLIG OMLÄGGNINGSVÄG

T7 - TILLFÄLLIG NYTTJÄNDERÄTT FÖR ETABLERINGSYTA OCH OMLÄGGNING AV LEDNINGAR

- ÖVRIGA BETECKNINGAR PÅ PLANKARTAN
- FASTIGHETSGRÄNS
 - TRAKTGRÄNS
 - LEDNINGSGRÄNS
 - UTBY
 - 1:3-1
 - FASTIGHETSBECKENING
 - BYGGNADER
 - FASTIGHET SOM ÄGS AV TRAFIKVERKET

ÅTGÄRDER SOM UNDANTAS FRÅN KRAV PÅ BYGGLOV

B1 - BYGGLOV KRAVS INTE FÖR BYGGNAD

AVGRÄNSNING AV OMRADE DÄR VISSA ÅTGÄRDER UNDANTAS FRÅN KRAV PÅ BYGGLOV

VERKSAMHETER/ÅTGÄRDER SOM UNDANTAS FRÅN FORBUD ENLIGT MILJÖBALKEN

SKYLDIGHETEN ATT GÖRA ANMÄLAN FÖR SAMRÅD ENLIGT 12:6 MB GÄLLER INTE FÖR DE VERKSAMHETER OCH ÅTGÄRDER SOM BEHOVS FÖR ATT BYGGA JÄRNVÄGEN OCH SOM FASTSTÄLLS OCH INGÅR I JÄRNVÄGSMARK ELLER OMRADE FÖR TILLFÄLLIG NYTTJÄNDERÄTT

KOORDINATSYSTEM: DATUM GRUNDKARTA: 2025-11-06
PLAN: SWEREF 99 12 00 DATUM FASTIGHETSKARTA: 2024-12-16
HÖJD: RH2000

JÄRNVÄGSPLAN			
LEVERANTÖR	JÄRNVÄG, TYPSA	LEVERANS/ÄNDRES-PM	TEKNOLOGI
TRAFIKVERKET	UPPDRAGSNUMMER 177053	KONSTRUKTIONSDOKUMENT	GEMENSAM
SKAPAD AV ÅBERG, EMELE	GRANSKAD AV INGELSSON, CAROLINA	DATUM 2026-02-26	ANLÄGGNINGSTYP GEMENSAM
GRANSKAD AV LILJESKÖLD, FREDRIK	DATUM 2026-02-26	SKALA 1:1000	FORMAT A1
VÄNDSPÅR ÄLVÄNGEN		ANLÄGGNINGSTYP GEMENSAM	ANLÄGGNINGSTYP GEMENSAM

