


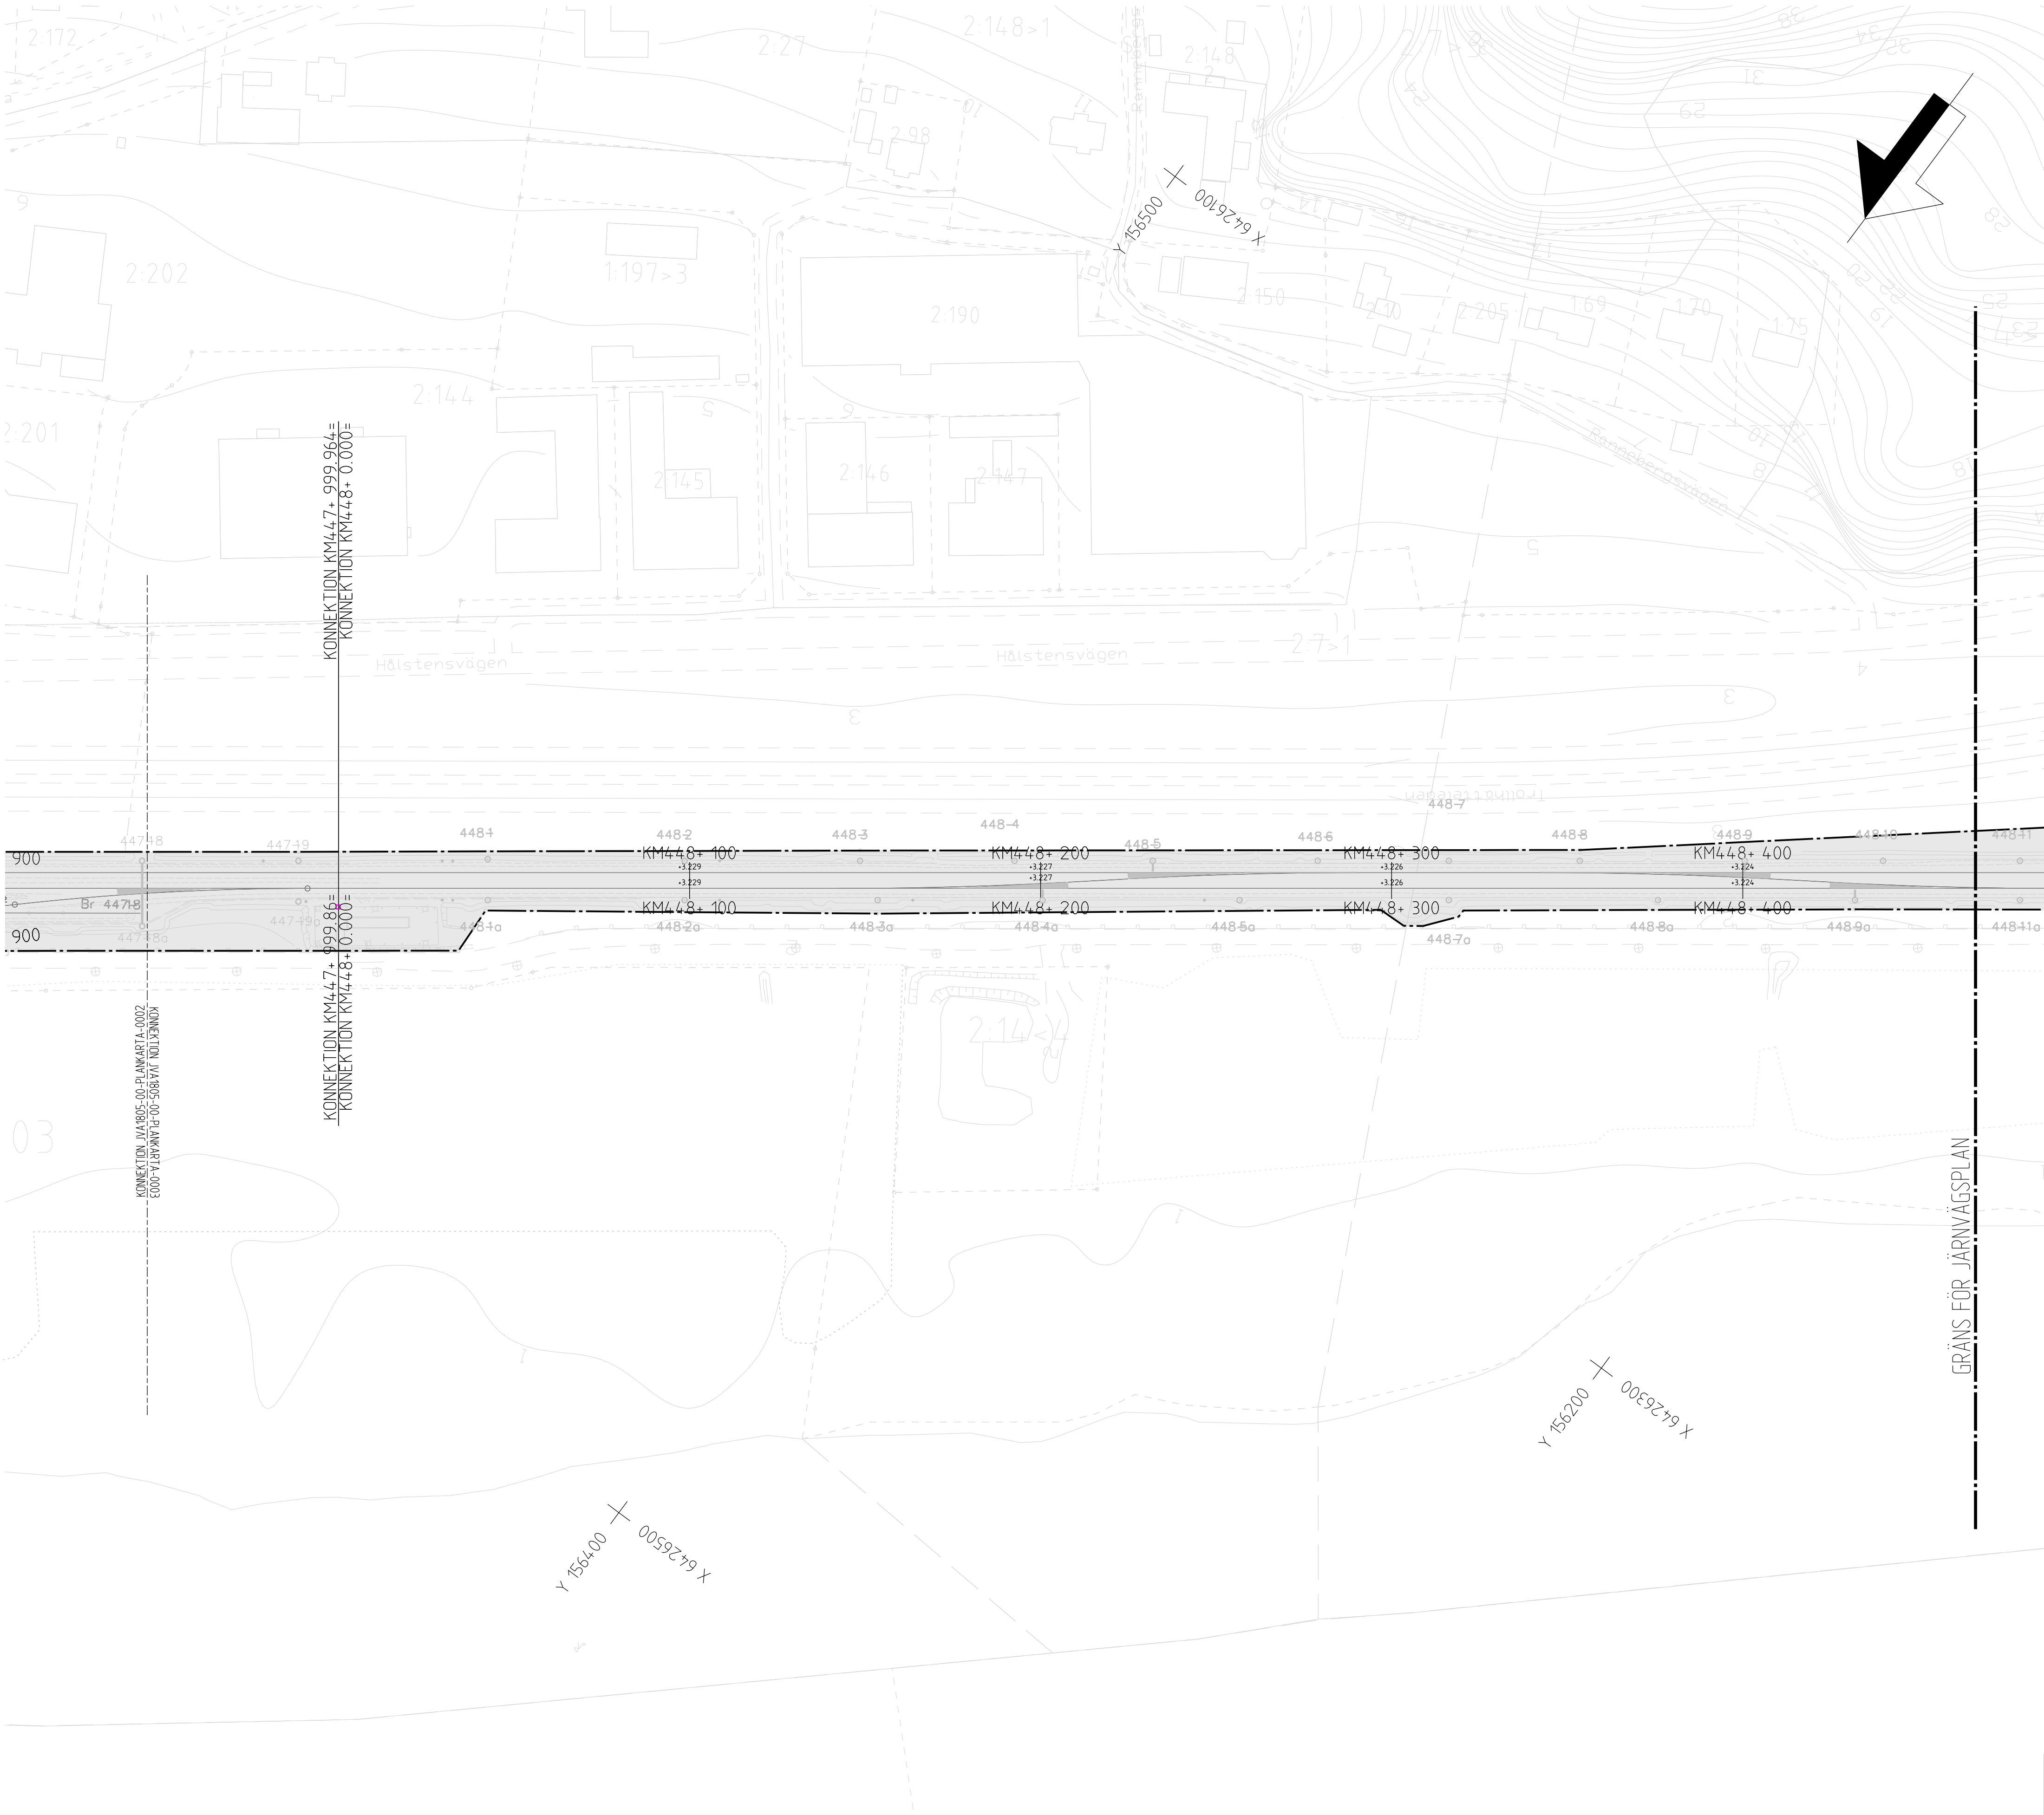

- TECKENFÖRKLARING
- NY ANLÄGGNING**
- NY JÄRNVÄG, SPÅRMITT MED LÄNGDMÄTNINGSSTRECK OCH HÖJSÄTTNING (RÖK)
 - NY SPÅRVÄXEL
 - NY KONTAKTLEDNINGSBRYGGA
 - NY KONTAKTLEDNINGSSSTOLPE
 - NYTT SPÄRRSTAKET
 - NYTT STÅNGSEL
 - NYTT GÅNGRÄCKE
 - NYTT GÅNGRÄCKE
 - NY GRIND
 - NY PORT

- BEFINTLIG ANLÄGGNING**
- BEFINTLIG JÄRNVÄG, SPÅRMITT MED LÄNGDMÄTNINGSSTRECK OCH HÖJSÄTTNING (RÖK)
 - BEFINTLIG SPÅRVÄXEL
 - BEFINTLIG KONTAKTLEDNINGSBRYGGA
 - BEFINTLIG KONTAKTLEDNINGSSSTOLPE

- MARKANSPRÅK**
- GRÄNS FÖR JÄRNVÄGSMARK
 - GRÄNS MELLAN OLIKA TYPER AV MARKANSPRÅK
 - J NY JÄRNVÄGSMARK MED ÄGANDERÄTT
 - Js NY JÄRNVÄGSMARK MED SERVITUTSRÄTT
 - T TILLFÄLLIG NYTTJANDERÄTT

TILLFÄLLIG NYTTJANDERÄTT GÄLLER UNDER BYGGTIDEN, FRÅN BYGGSTART OCH TILL OCH MED TRE MÅNADER EFTER GODKÄND SLUTBESIKTNING

Js - SERVITUT FÖR STÅNGSEL, GÅNGRÄCKE OCH SLÄNTER
T1 - TILLFÄLLIG NYTTJANDERÄTT FÖR UPPLAGSYTA
T2 - TILLFÄLLIG NYTTJANDERÄTT FÖR ETABLERINGSYTA
T3 - TILLFÄLLIG NYTTJANDERÄTT FÖR BYGGTRAFIK
T4 - TILLFÄLLIG NYTTJANDERÄTT FÖR KULVERTERING AV RALLATÉBÄCKEN OCH OMLÄGGNING AV LEDNINGAR
T5 - TILLFÄLLIG NYTTJANDERÄTT FÖR OMLÄGGNING AV LEDNINGAR
T6 - TILLFÄLLIG NYTTJANDERÄTT FÖR TILLFÄLLIG OMLÄGGNINGSTRAFIK
T7 - TILLFÄLLIG NYTTJANDERÄTT FÖR ETABLERINGSYTA OCH OMLÄGGNING AV LEDNINGAR

- ÖVRIGA BETECKNINGAR PÅ PLANKARTAN**
- FASTIGHETSGRÄNS
 - TRAKTGRÄNS
 - LEDNINGSRÄTT
 - TRAKTNAMN
 - FASTIGHETSBECKENING
 - BYGGNADER
 - FASTIGHET SOM ÄGS AV TRAFIKVERKET

ÅTGÄRDER SOM UNDANTAS FRÅN KRAV PÅ BYGGLOV

B1 - BYGGLOV KRAVS INTE FÖR BYGGNAD


AVGRÄNSNING AV OMRADE DÄR VISSA ÅTGÄRDER UNDANTAS FRÅN KRAV PÅ BYGGLOV

VERKSAMHETER/ÅTGÄRDER SOM UNDANTAS FRÅN FORBUD ENLIGT MILJÖBALKEN

SKYLDIGHETEN ATT GÖRA ANMÄLAN FÖR SAMRÅD ENLIGT 12:6 MB GÄLLER INTE FÖR DE VERKSAMHETER OCH ÅTGÄRDER SOM BEHOVS FÖR ATT BYGGA JÄRNVÄGEN OCH SOM FASTSTÄLLS OCH INGÅR I JÄRNVÄGSMARK ELLER OMRADE FÖR TILLFÄLLIG NYTTJANDERÄTT

KOORDINATSYSTEM: DATUM GRUNDKARTA: 2025-11-06
PLAN: SWEREF 99 12 00 DATUM FASTIGHETSKARTA: 2024-12-16
HÖJD: RH2000

JÄRNVÄGSPLAN			
TYP AV PLAN			
LEVERANTÖR	ÄTTLING	LEVERANS/ÄNDRES-PM	TEKNISKA
TRAFIKVERKET	JÄRNVÄG, TYPSA	-	GEMENSAM
	UPPDRAGSNUMMER 177053	KONSTRUKTIONSDOKUMENT	GRÄNSKARTAN / SITE FÖR GRÄNSKARTAN
SKAPAD AV ÅBERG, EMELE	HÄRLEDNINGSTYP		
	SAMRÅDSSHANDLING		
GRANSKAD AV INGELSSON, CAROLINA	ANLÄGGNINGSTYP		
	GEMENSAM		
GODKÄND AV LILJESKÖLD, FREDRIK	PROJEKTERARE		
	447+950 - 448+450 634		
PLANKARTA		RITNINGSDOKUMENT	
DATUM: 2026-02-26		JVA1805-00-PLANKARTA	
SKALA: 1:1000		BLAD	
FORMAT: A1		0003	
RITNINGSDOKUMENT FÖRVALTNING		NÄSTA BLAD	
-		-	
ANDR		-	

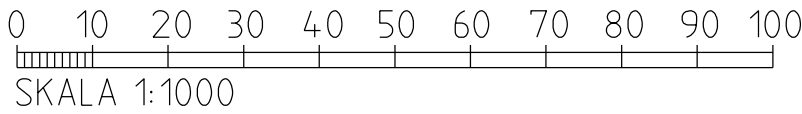

Översikt över Trafikverkets ägande. Allt innehåll
begränsat av rätten till ägande enligt lag.

TRAFIKVERKET