

# OKB Gävle - Sundsvall


Korridor JP val av lokalisering

Etappgränser




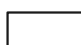

Kommungräns


Etapp

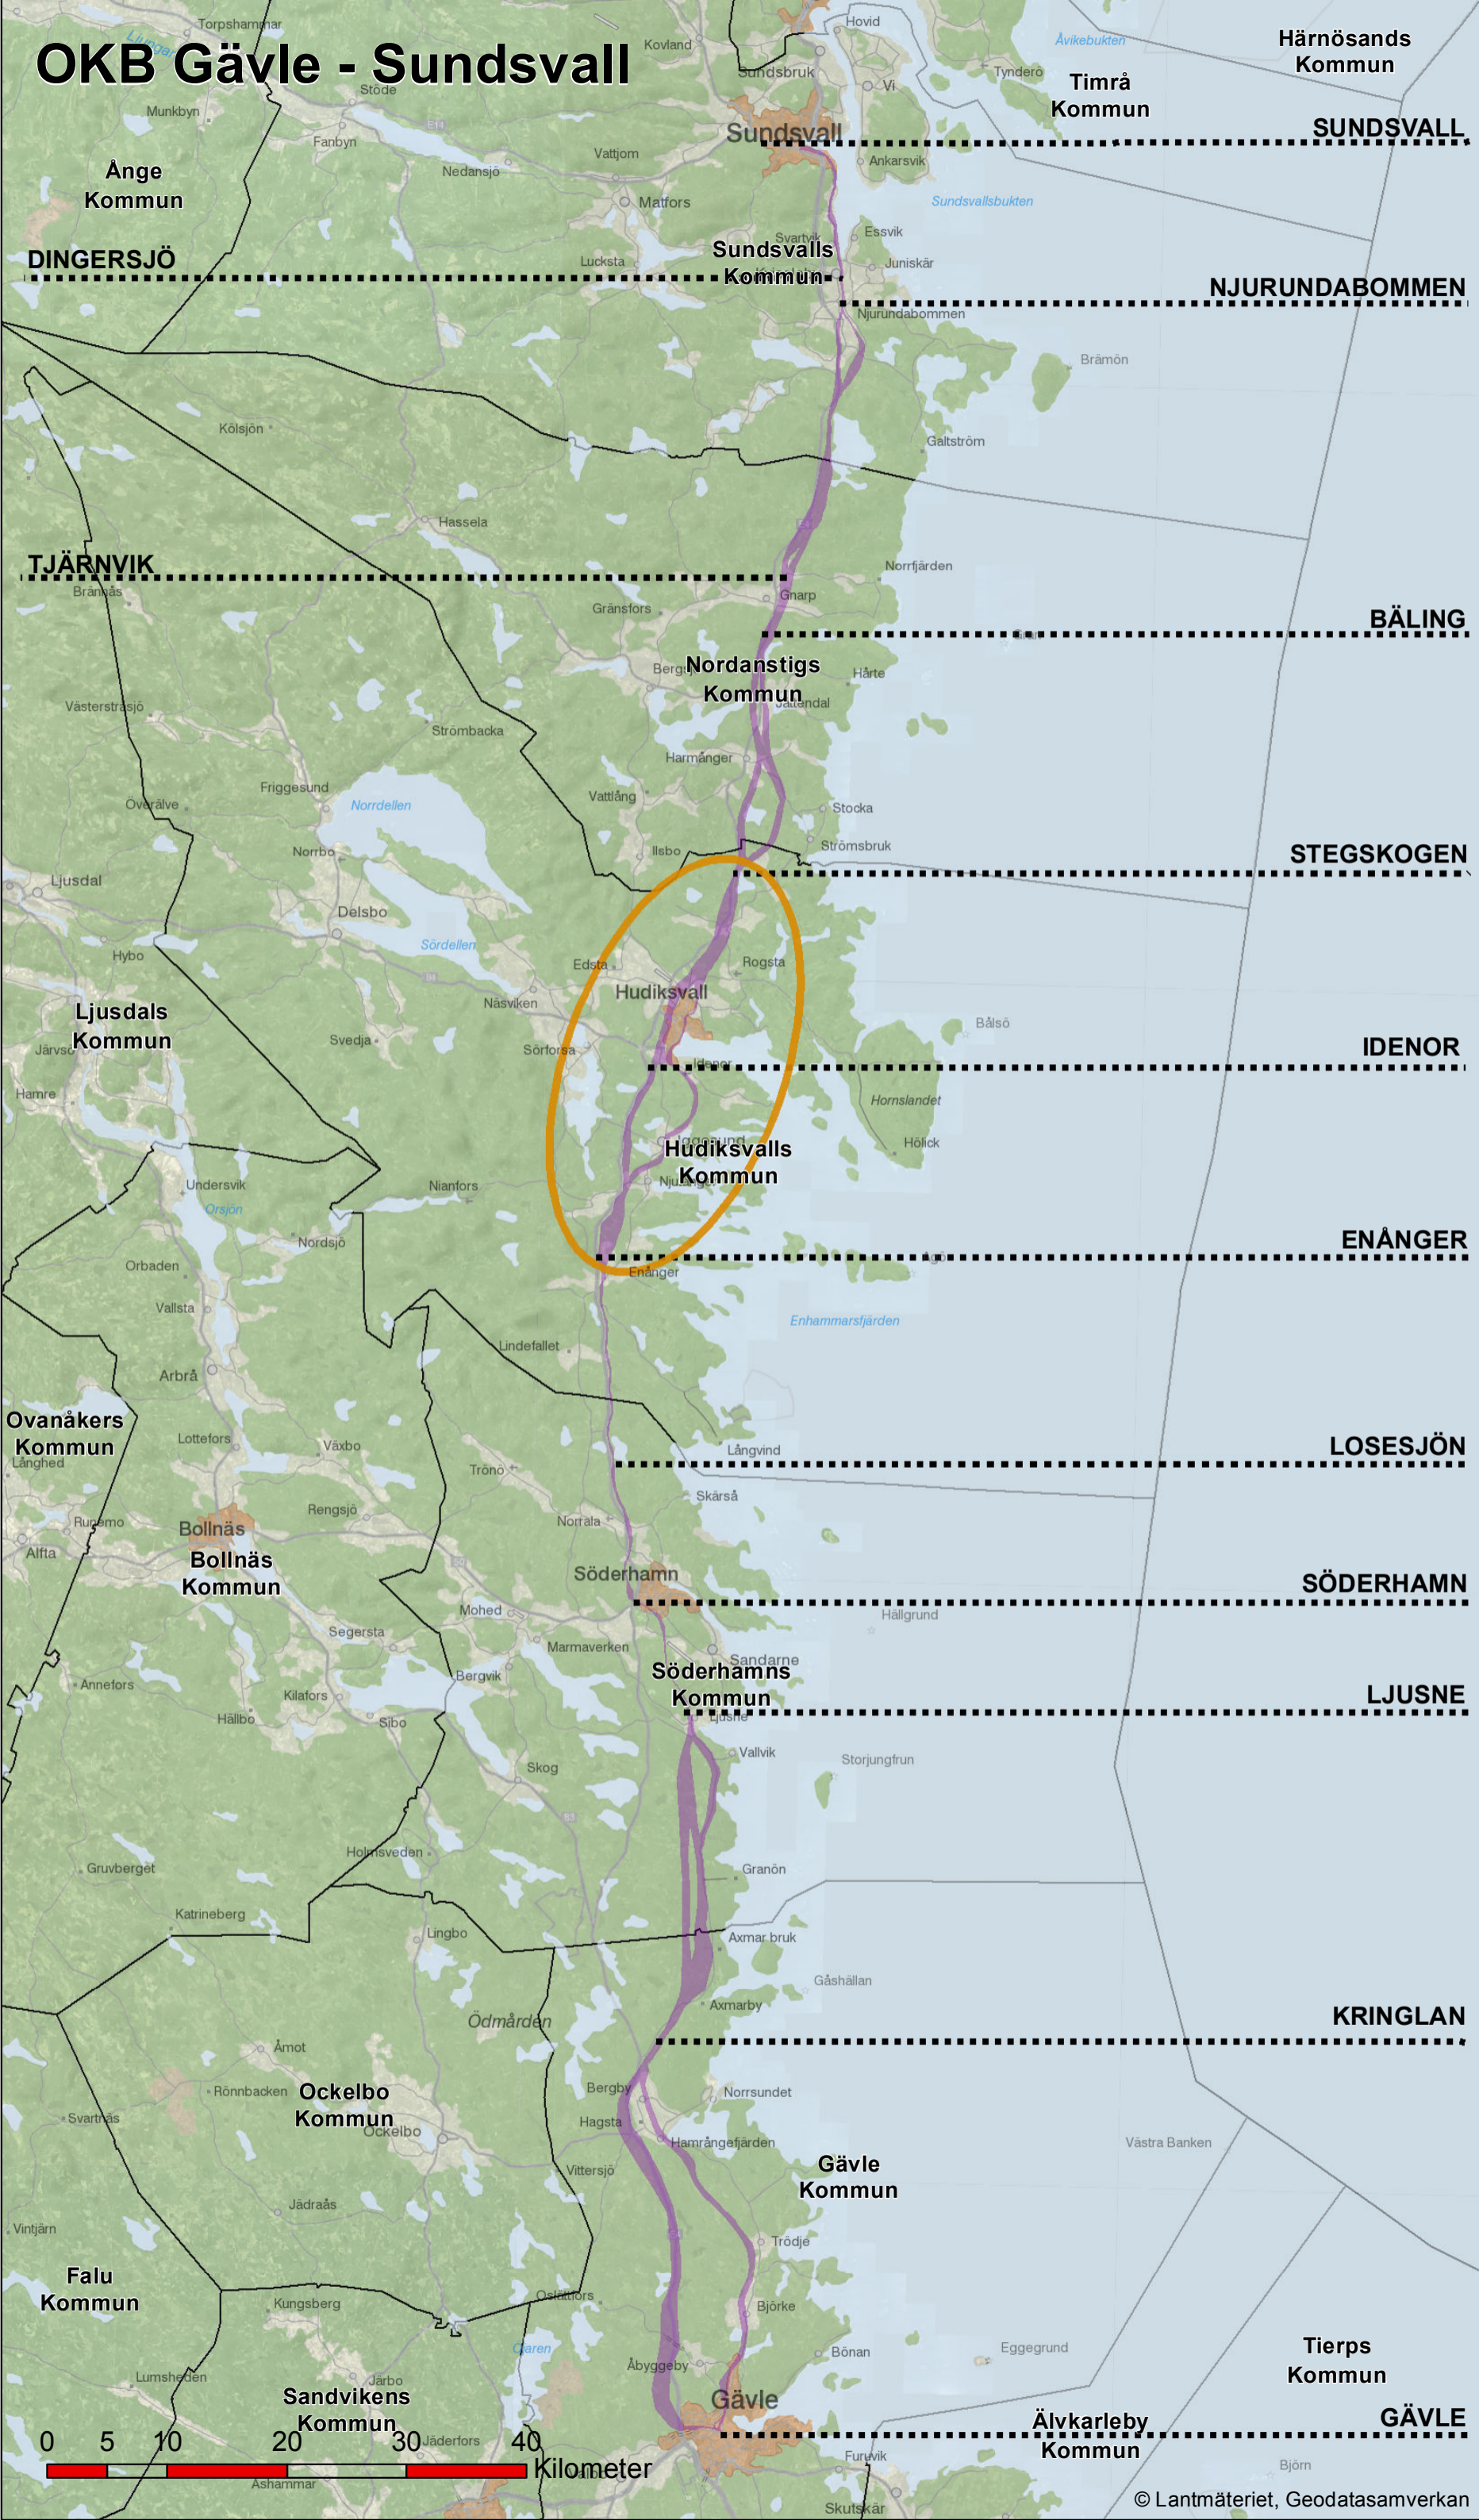Enånger - Idenor - Stegskogen



# Förändring korridor

-  Korridor JP val av lokalisering
-  Tidigare korridor
-  Etappgränser
-  Kommungräns
-  Förändring korridor

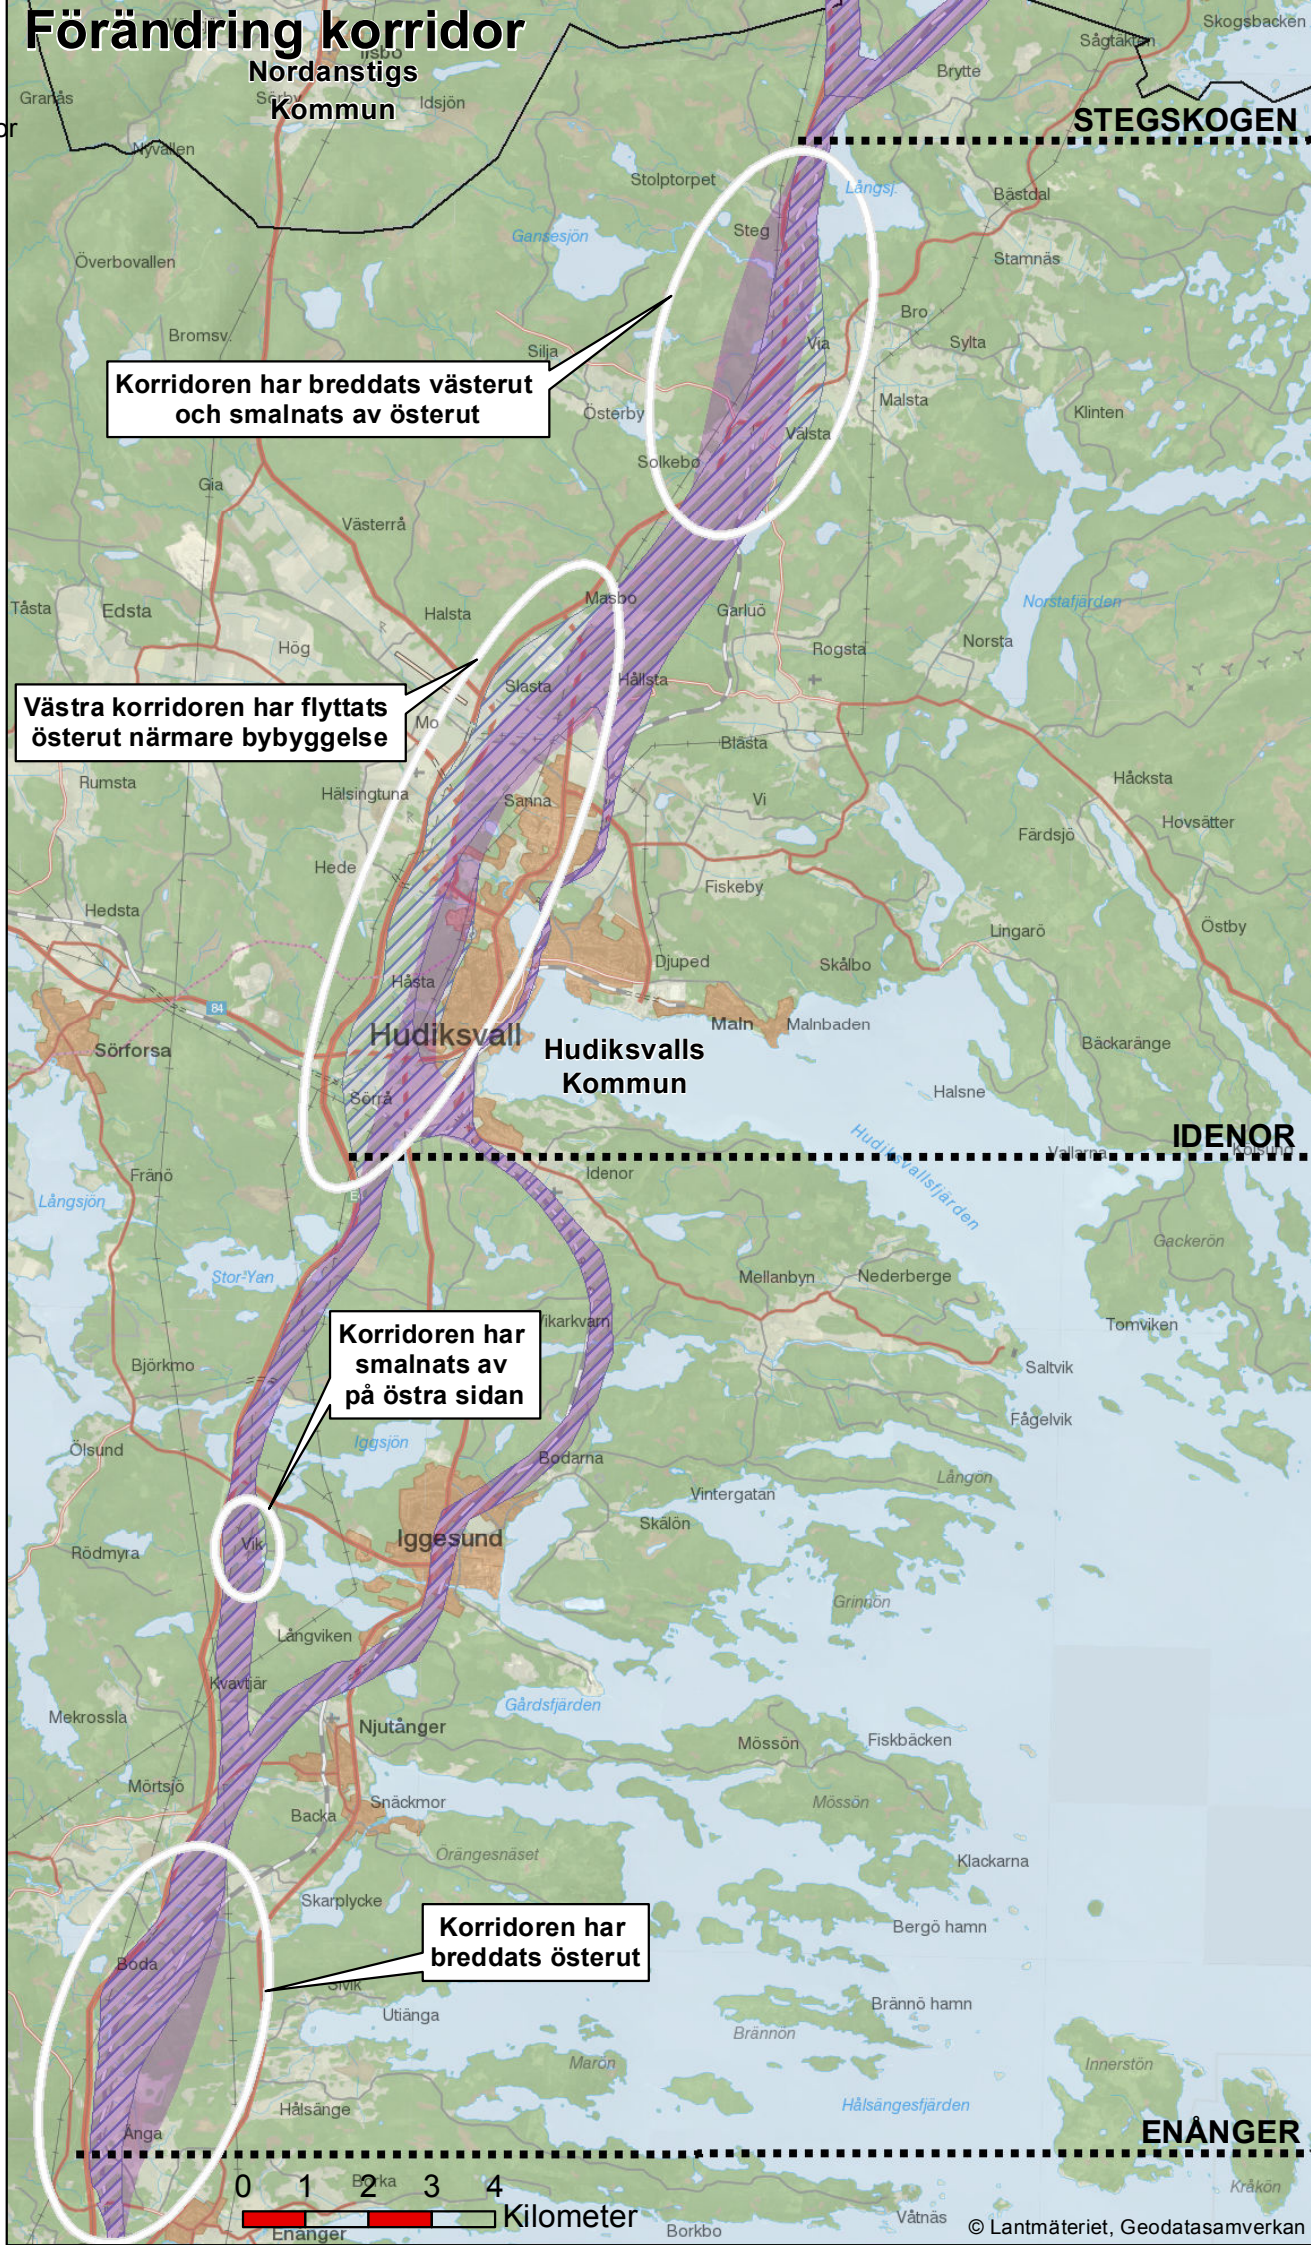

Korridoren har breddats västerut och smalnats av österut

Västra korridoren har flyttats österut närmare byggnad




Korridoren har smalnats av på östra sidan

Korridoren har breddats österut



0 1 2 3 4  
Kilometer

# Enånger-Idenor-Stegskogen

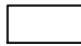-  Korridor JP val av lokalisering
-  Etappgränser
-  Kommungränser



0 1 2 3 4  
Kilometer

# Enånger-Idenor-Stegskogen

Korridor JP av lokalisering



Etappgränser



Kommungräns



Fördjupad karta



Tågstation



Regional-tågstation



Järnväg i tunnel



Järnväg på bro



Hudiksvalls tågstation (Västra korridoren)


Hudiksvalls tågstation (Östra korridoren)

Iggesunds regionaltågstation (Östra korridoren)



0 1 2 3 4  
Kilometer

# Enånger-Idenor

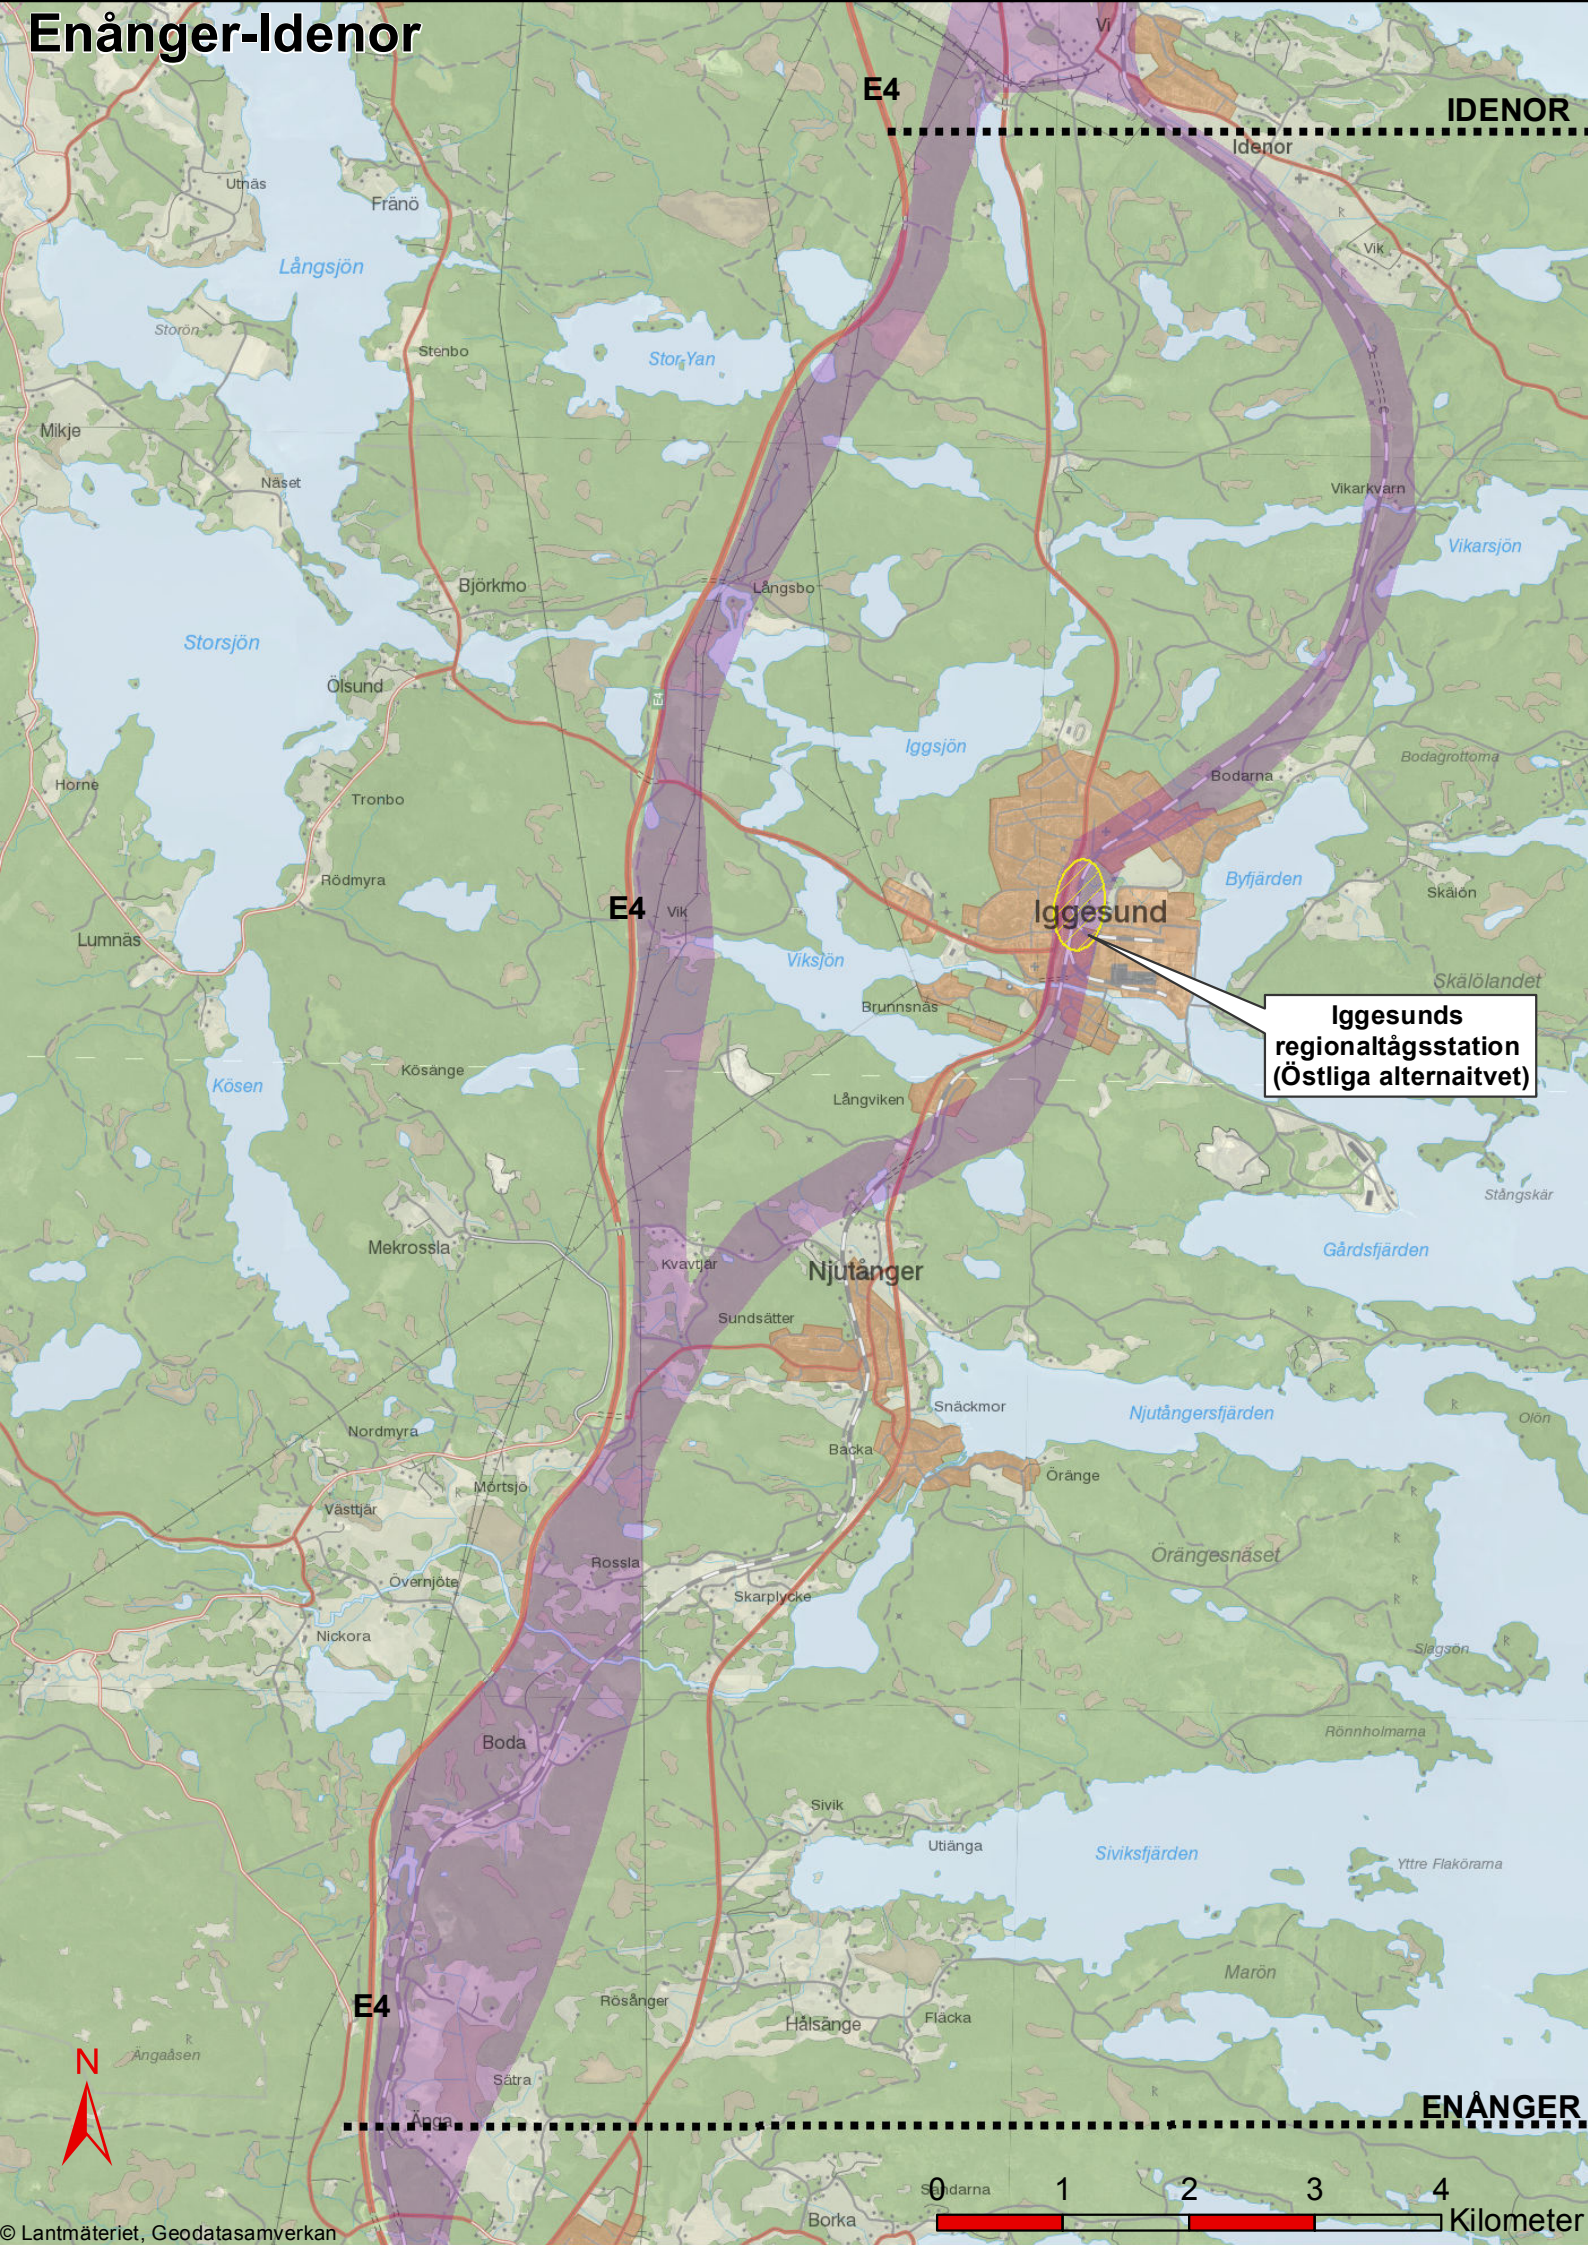

E4

IDENOR

E4

Iggesund

**Iggesunds regionaltågsstation (Östliga alternativet)**

Njutånger

E4

ENÅNGER



# Iggesund - Östlig korridor

Östlig korridor  
JP val av  
lokalisering

Regional -  
tågstation


Järnväg i tunne

Järnväg på bro

Bef. plk stängs  
(behov av  
ersättning  
utreds i nästa  
skede)

Bef. spår rivs

Ny planskild  
passage (ev.  
bef. plk stängs)

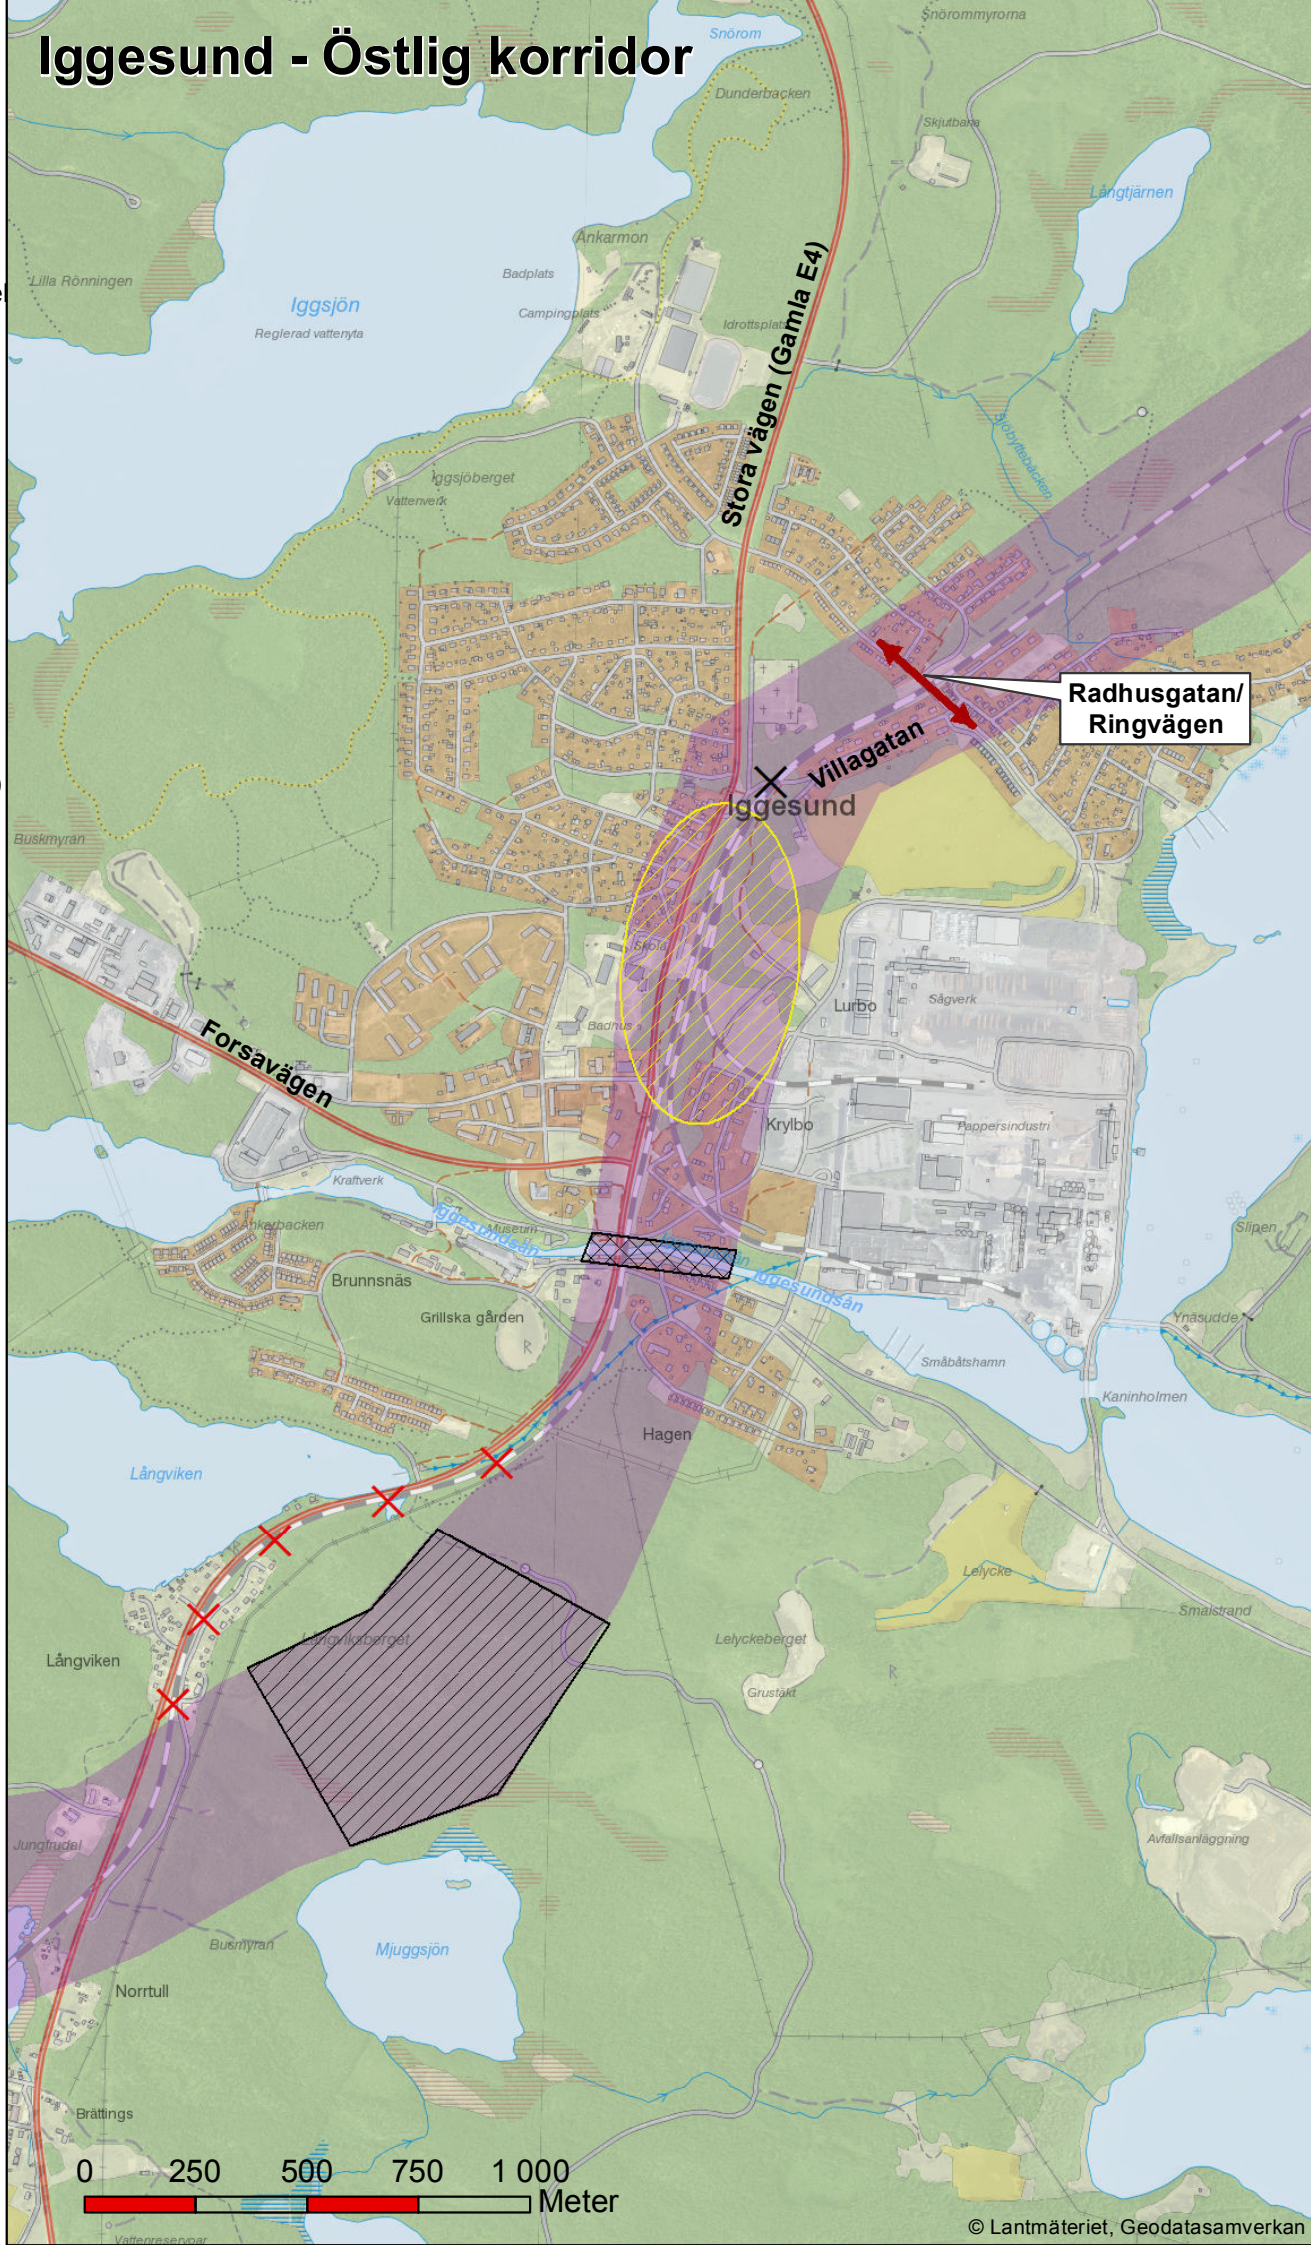

Radhusgatan/  
Ringvägen

Stora vägen (Gamla E4)

Forsåvägen

Villagatan

Iggesund

Långviken

Långviken


Mjuggsjön

Brättings


Vattenreservoar

# Idenor-Stegskogen

STEGSKOGEN

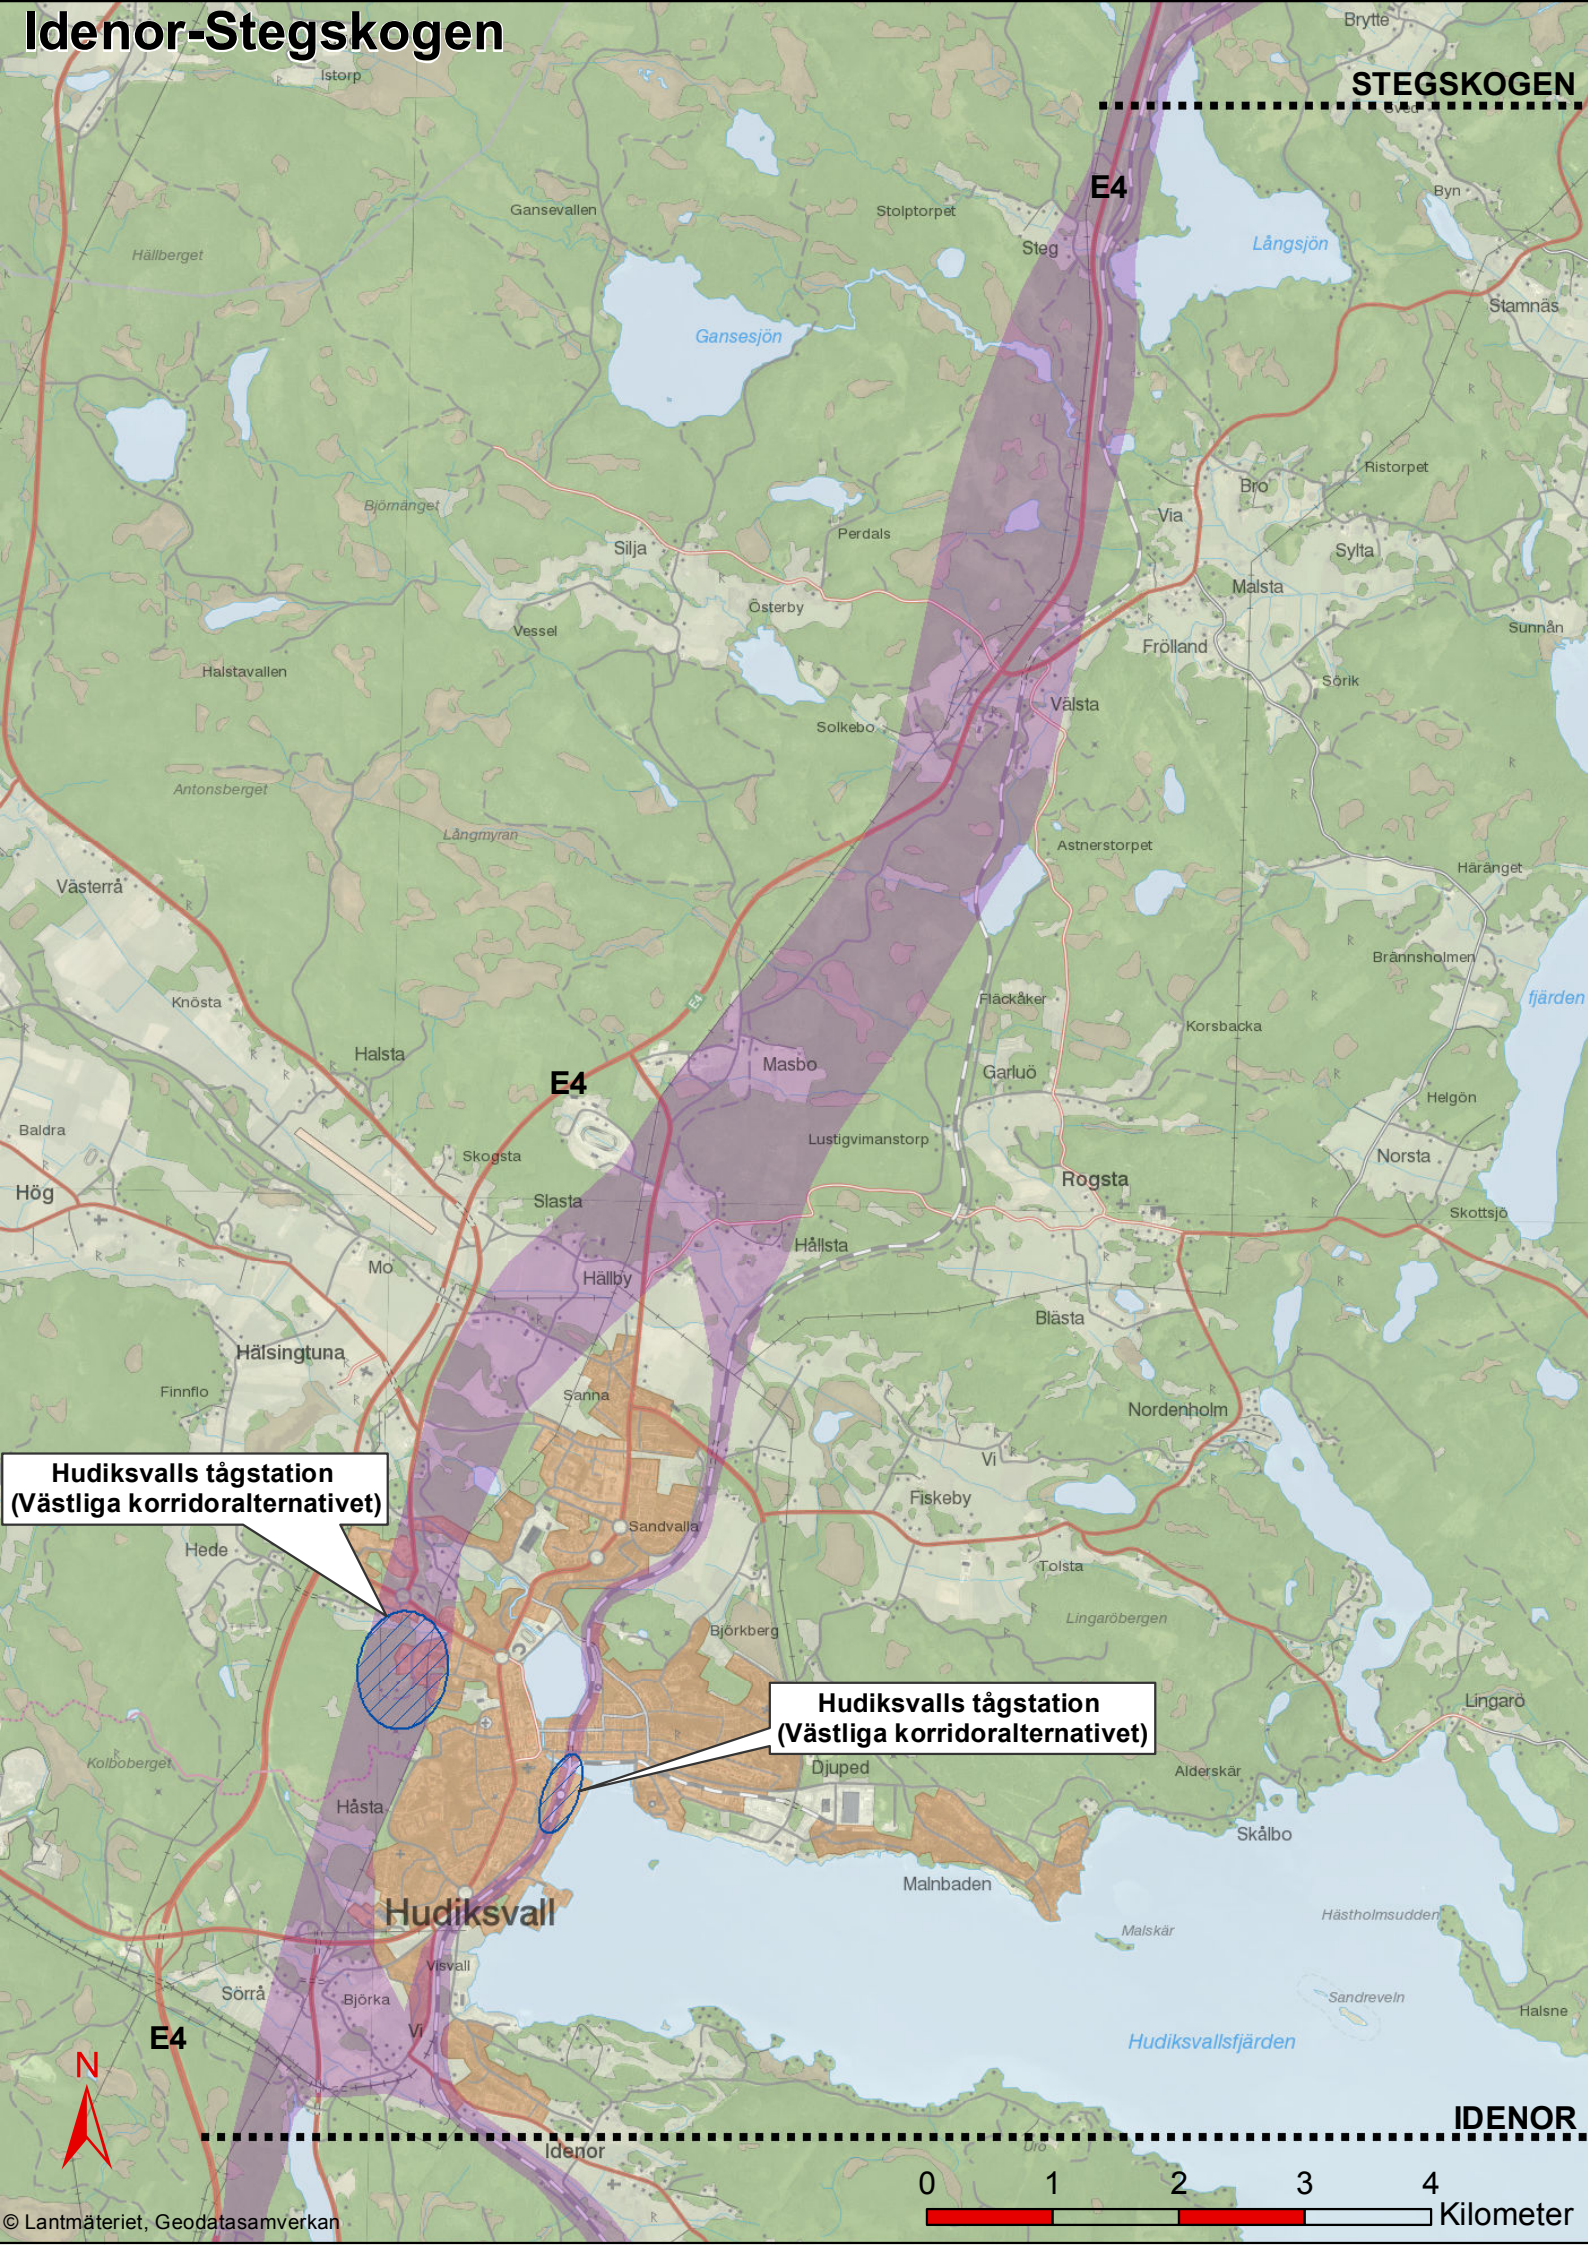

**Hudiksvalls tågstation  
(Västliga korridoralternativet)**

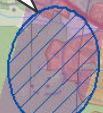

**Hudiksvalls tågstation  
(Västliga korridoralternativet)**



# Hudiksvall - Östlig korridor


- Östlig korridor JP val av lokalisering
- Fördjupad karta
- Tågstation
- Bef. planskild passage (ombyggnad kan behövas)
- Ny planskild passage (ev. bef. plk stängs)






# Hudiksvall

- Östlig korridor  
JP val av  
lokalisering
- Tågstation
- Järnväg på bro
- Ny planskild  
passage (ev.  
bef. plk stängs)
- Ny planskild  
passage för  
gång och cykel  
(ev. bef. plk  
stängs)
- Väg föreslås  
stängas av
- Bef. plk stängs
- Byggnad som  
kan komma att  
rivas
- Byggnad som  
kan komma att  
kräva  
skyddsåtgärd
- Bef. spår rivs

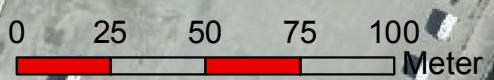

# Hudiksvall - Västlig korridor

- Västliga korridoren JP val av lokalisering
- Tågstation
- Ny planskild passage (ev. bef. plk stängs)
- Järnväg i tunnel
- Järnväg på bro
- Bef. spår rivs

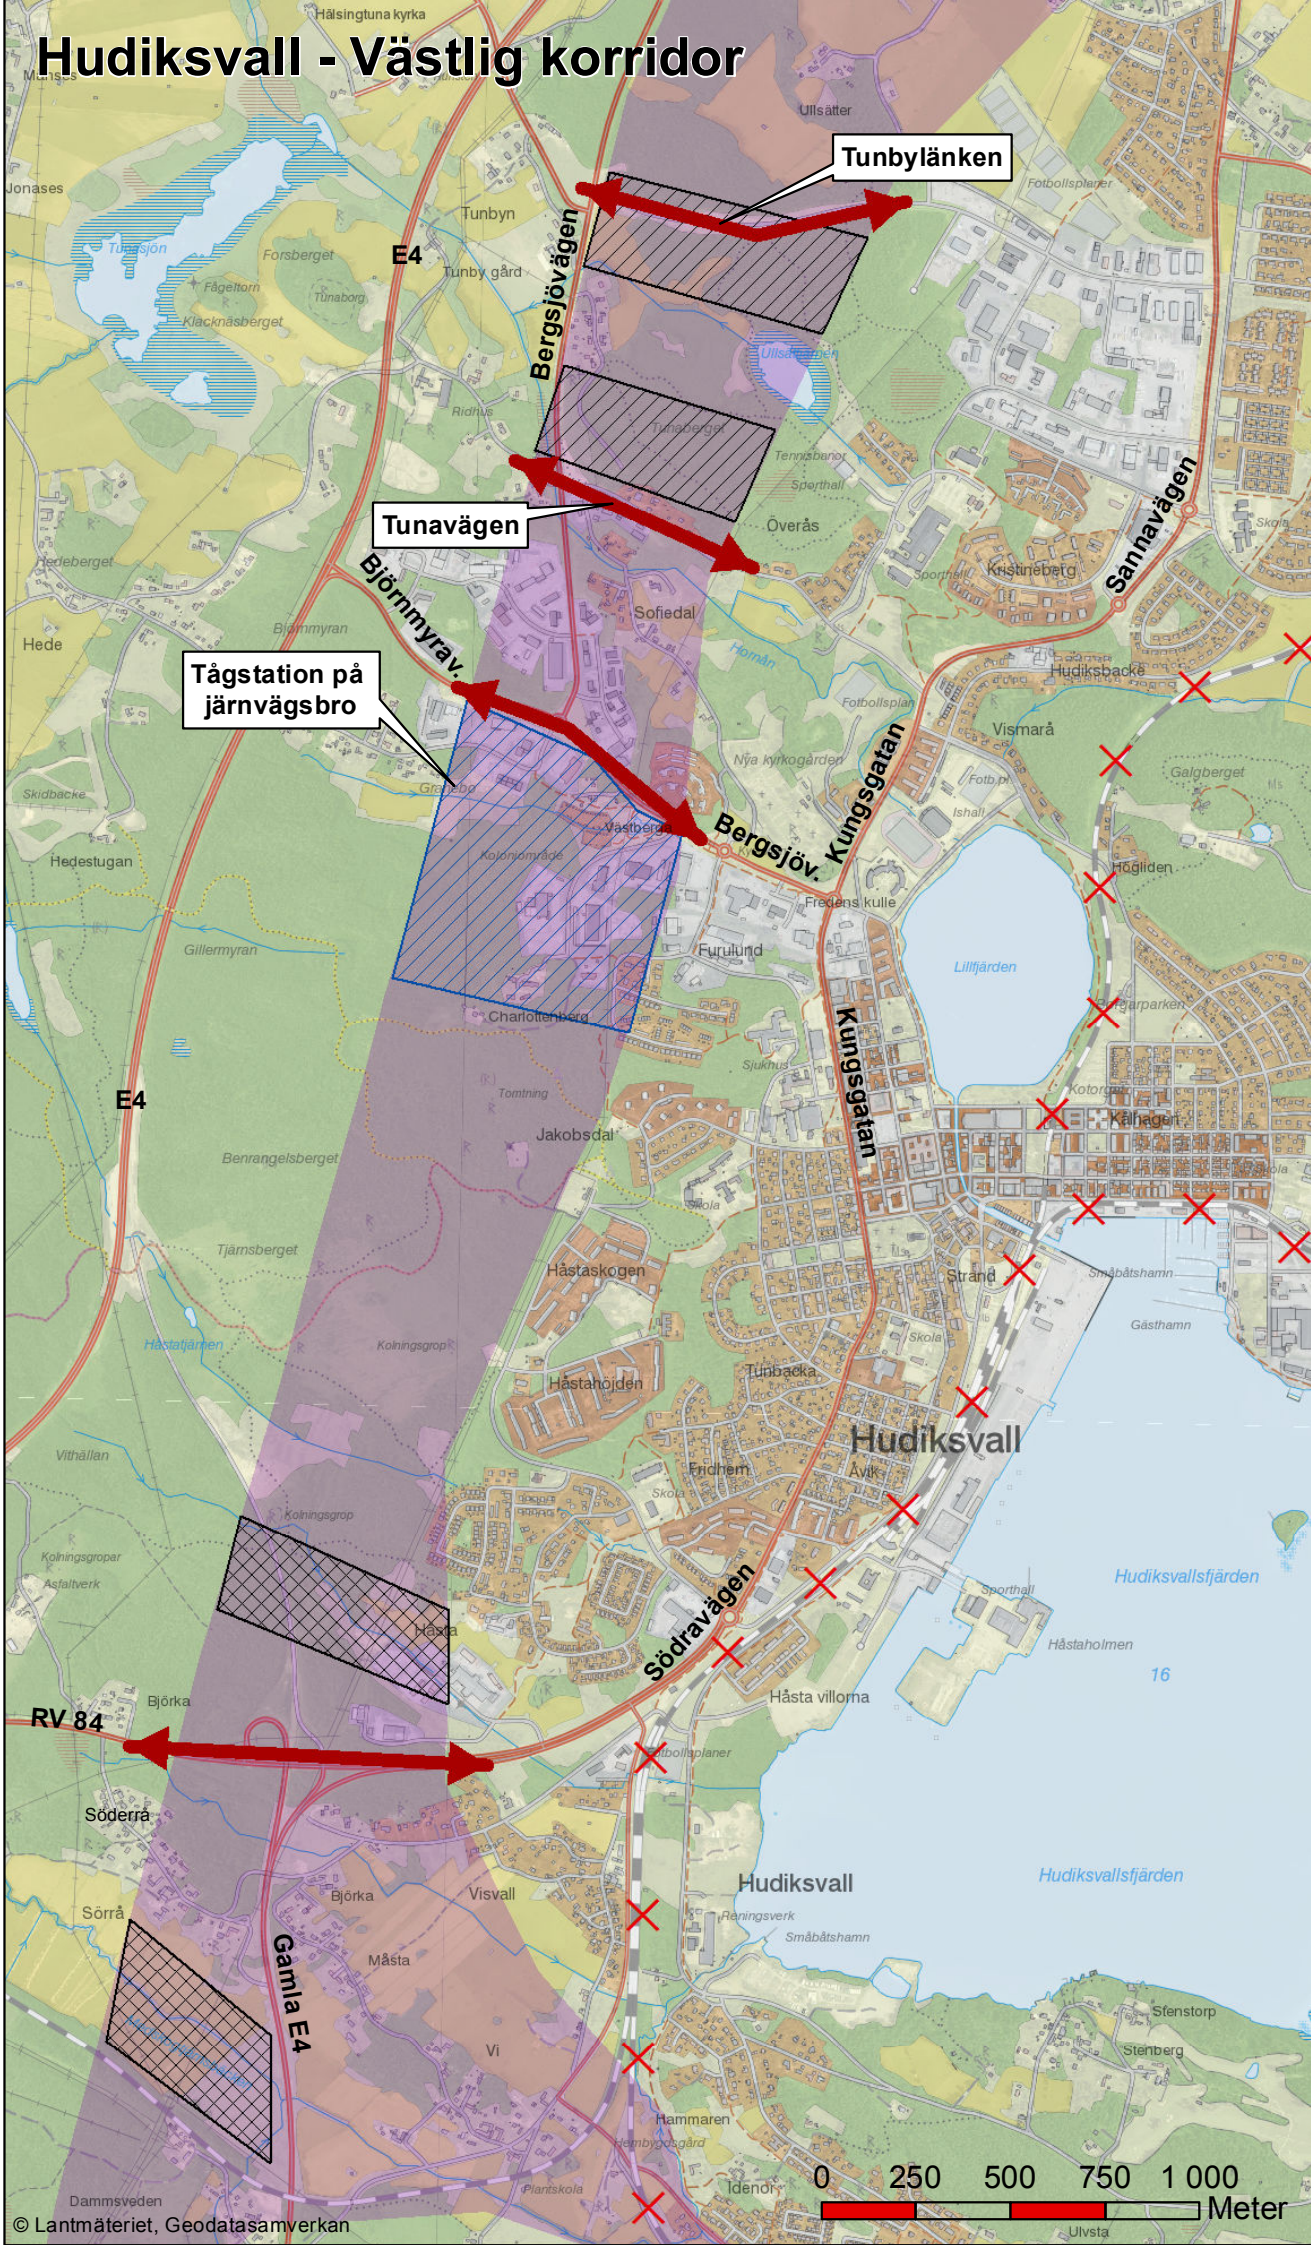

Tågstation på järnvägsbro

Tunbylänken

Tunavägen

Bergsjöv.

Hudiksvall

Södravägen

Gamla E4