

### TECKENFÖRKLARING


1/000

	NY VÄG
	BEFINTLIGT VÄGOMRÅDE
	NYTT VÄGOMRÅDE
	AVGRÄNSNING MELLAN OLIKA TYPER AV MARKANSPRÅK
	OMRÅDE SOM AVSER TILLFÄLLIG NYTTJANDERÄTT
	FASTIGHETSGRÄNS OCH FASTIGHETS BETECKNING
	TRAKTGRÄNS
	NYTT VILTSTÄNGSEL
	BEF VILTSTÄNGSEL
	NYTT VÄGRÄCKE
	BEFINTLIG VÄGKANT
	BEFINTLIG VÄGMITT
	GRÄNS FÖR NAUTRESERVAT/NATURA 2000
	NY TRUMMA
	HSP I MARK / HSP LUFTLEDNING
	LSP I MARK / LSP LUFTLEDNING
	TELE LUFT/MARK
	OPTO-KABEL I MARK

**KOORDINATSYSTEM**  
 KOORDINATSYSTEM: SWEREF 99 20 15  
 HÖJDSYSTEM: RH 2000




TYP AV PLAN		<b>VÄGPLAN</b>	
GRANSKNINGSSTATUS / SYFTE			
HANDLINGSTYP			
SAMRÅDSHANDLING			
DATUM	2020-08-07	LEVERANS / ÄNDRINGS-PM	
OBJEKT			
E4 FAUNAPASSAGER			
DELOMRÅDE / BANDEL			
BREDVIKSHEDEN			
ANLÄGGNINGSDEL			
VÄG E4			
OBJEKTNUMMER / KM	169070	KONSTRUKTIONNUMMER	
BESTÄLLARE		LEVERANTÖR	
SKAPAD AV	DENNIS KITTI	JPPORAGNSNUMMER	10297144
GODKÄND AV	MIKAEL ERIKSSON	AVDELNING	5540
RITNINGSTYP			
ILLUSTRATIONSKARTA			
TEKNIKOMRÅDE / INNEHÅLL			
VÄGUTFORMNING OCH TRAFIK			
BESKRIVNING			
KM 0/085-0/355			
SKALA	1:500	FORMAT	A1
RITNINGNUMMER	201T0501	FÖRVALTNINGSNUMMER	
BLAD		NÄSTA BLAD	BET

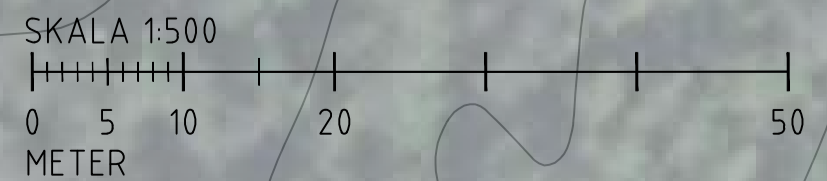

FILE: D:\S\AV107144\_V\_Cart\Trafik\201T0501.dwg PLOTTAD: 2020-08-04 11:27:35 AV ANVÄNDARE: S10297144



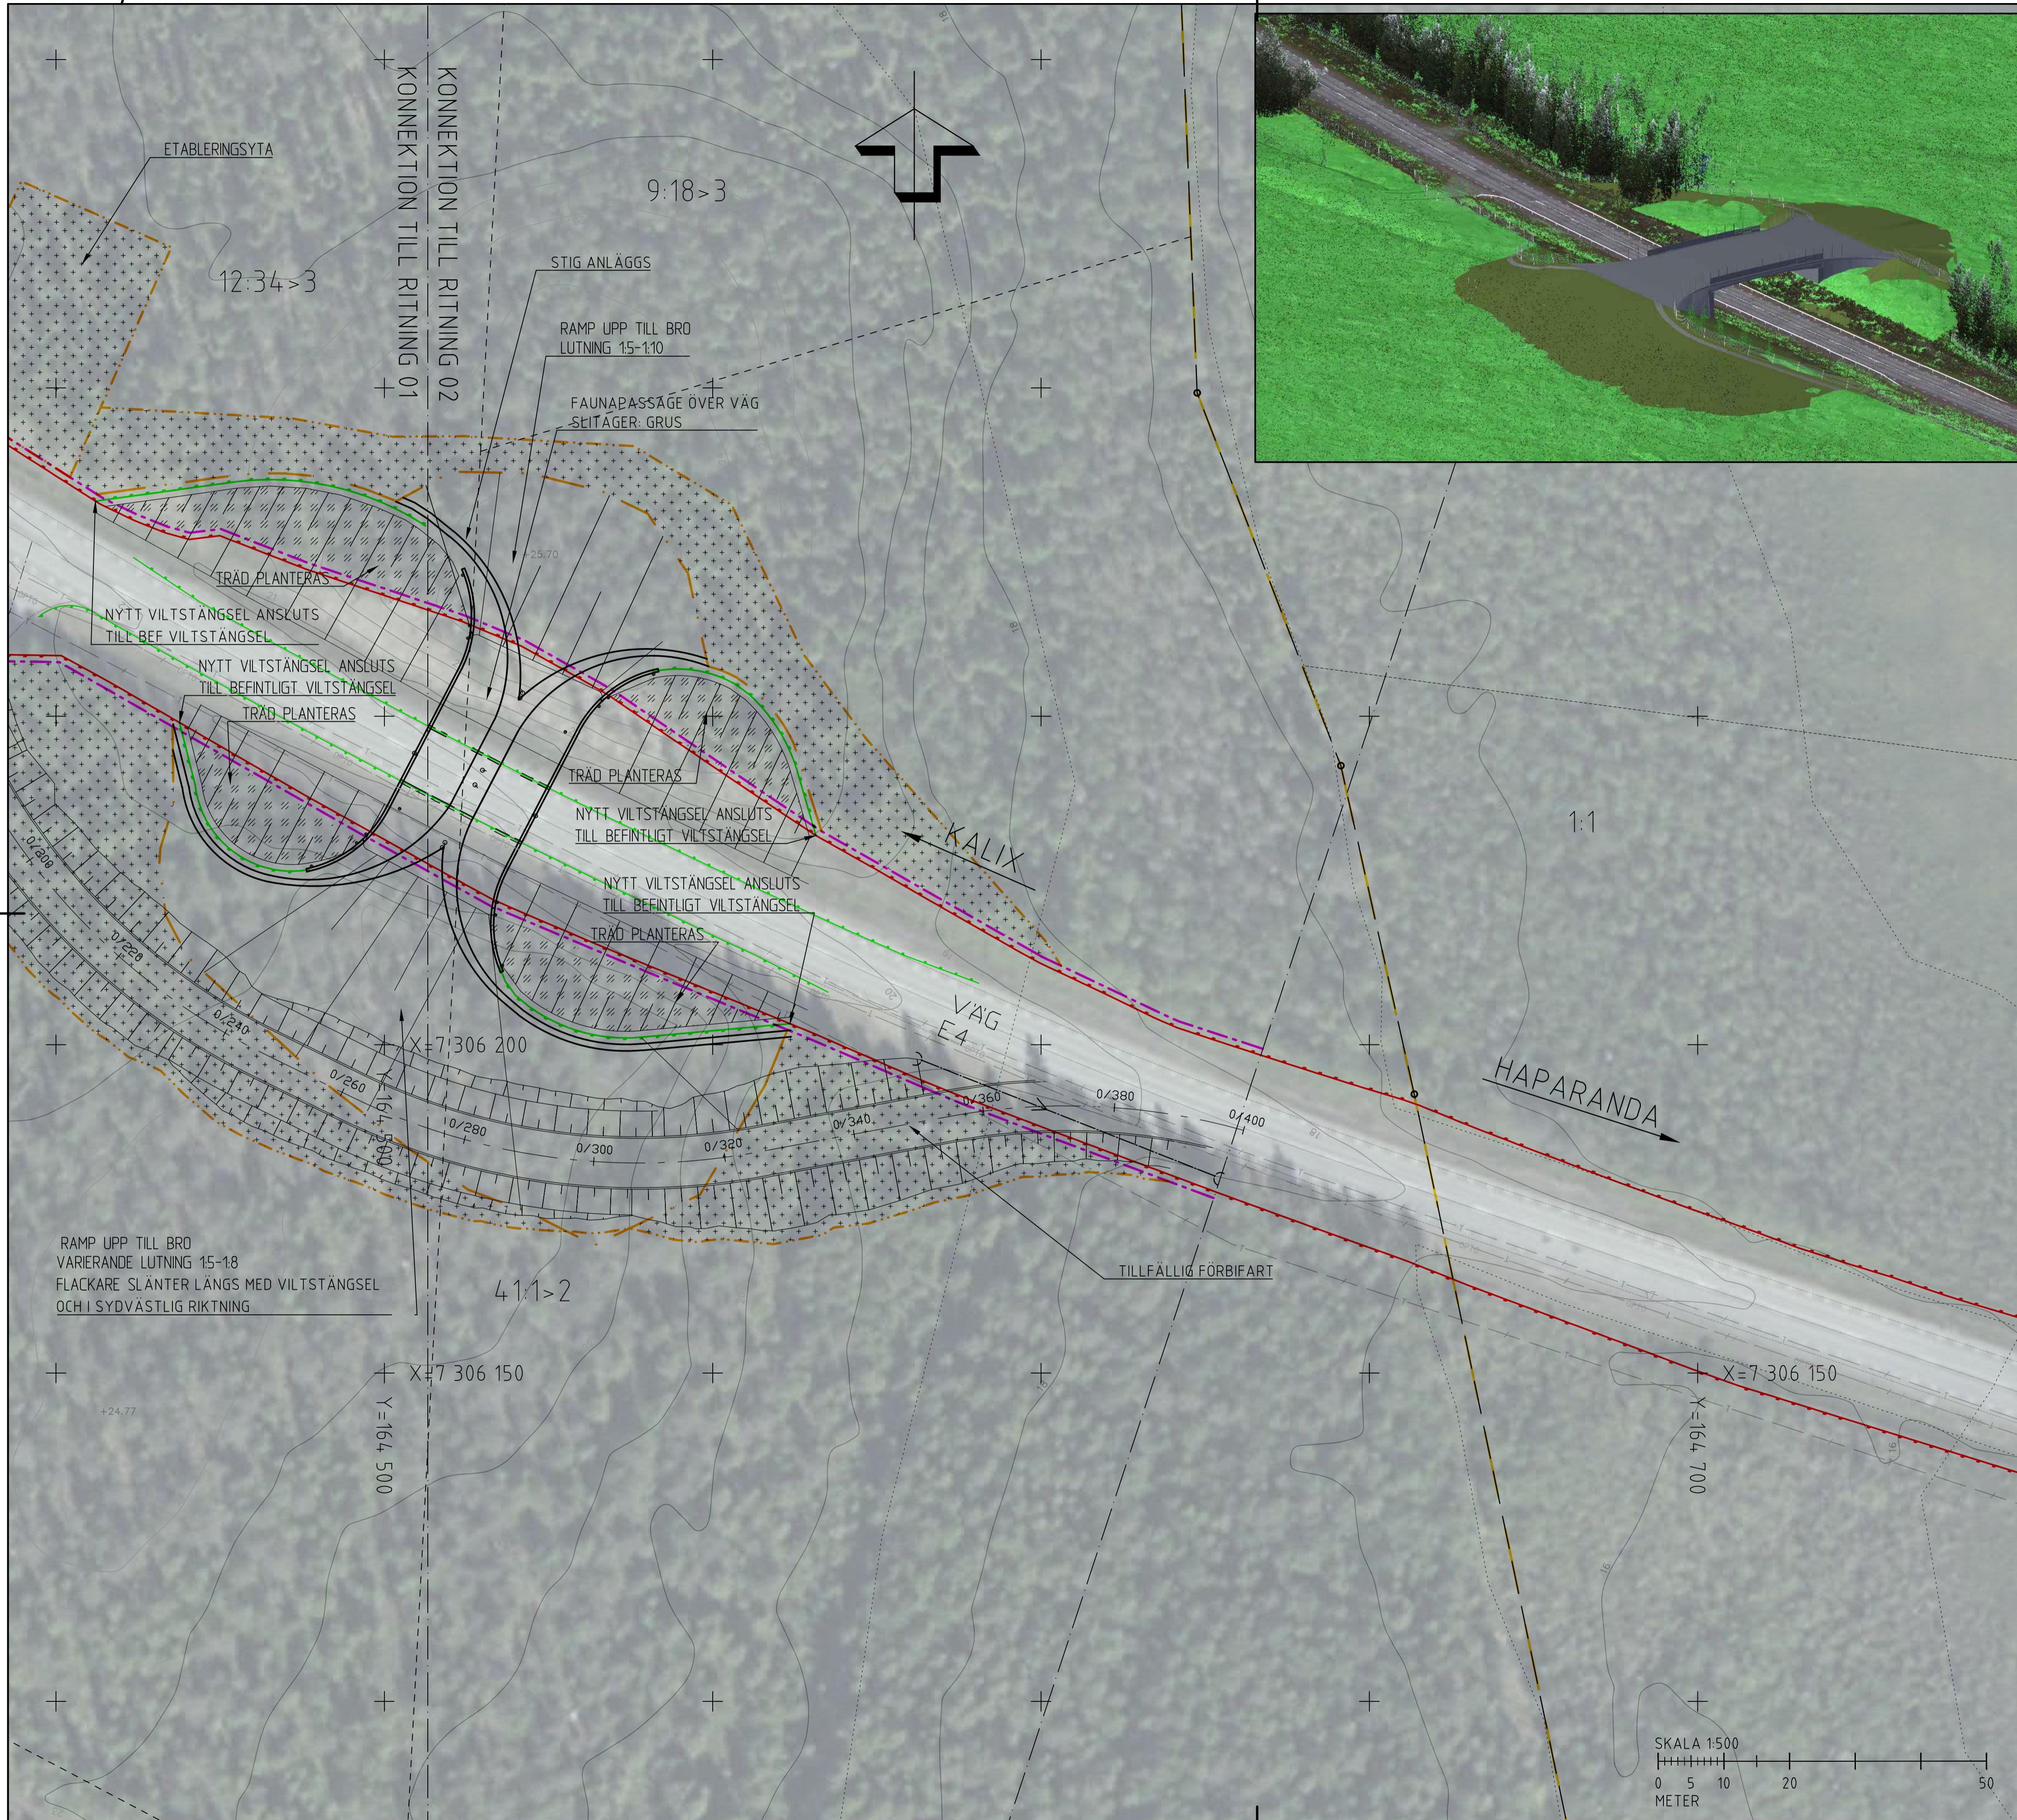

- ### TECKENFÖRKLARING
- 1/000
- + — — NY VÄG
  - · — · — BEFINTLIGT VÄGOMRÅDE
  - · — · — NYTT VÄGOMRÅDE
  - · — · — AVGRÄNSNING MELLAN OLIKA TYPER AV MARKANSPRÅK
  - · · · · OMRÅDE SOM AVSER TILLFÄLLIG NYTTJANDERÄTT
  - 12:1
  - — — FASTIGHETSGRÄNS OCH FASTIGHETSBETECKNING
  - — — TRAKTGRÄNS
  - · — · — NYTT VILTSTÄNGSEL
  - · — · — BEF VILTSTÄNGSEL
  - · — · — NYTT VÄGRÄCKE
  - · — · — BEFINTLIG VÄGKANT
  - · — · — BEFINTLIG VÄGMITT
  - · — · — GRÄNS FÖR NAUTRRESERVAT/NATURA 2000
  - · — · — NY TRUMMA
  - · — · — HSP I MARK / HSP LUFTLEDNING
  - · — · — LSP I MARK / LSP LUFTLEDNING
  - · — · — TELE LUFT/MARK
  - · — · — OPTO-KABEL I MARK

**KOORDINATSYSTEM**  
 KOORDINATSYSTEM: SWEREF 99 20 15  
 HÖJDSYSTEM: RH 2000

TYP AV PLAN		<b>VÄGPLAN</b>	
GRANSKNINGSSTATUS / SYFTE			
HANDLINGSTYP			
<b>SAMRÅDSHANDLING</b>			
DATUM	2020-08-07	LEVERANS / ÄNDRINGS-PM	
OBJEKT			
<b>E4 FAUNAPASSAGER</b>			
DELOMRÅDE / BANDEL			
<b>BREDVIKSHEDEN</b>			
ANLÄGGNINGSDDEL			
<b>VÄG E4</b>			
OBJEKTNUMMER / KM	169070	KONSTRUKTIONNUMMER	
BESTÄLLARE	<b>TRAFIKVERKET</b>	LEVERANTÖR	<b>wsp</b>
SKAPAD AV	DENNIS KITTI	JUPPDRAGSNUMMER	10297144
GODKÄND AV	MIKAEL ERIKSSON	AVDELNING	5540
RITNINGSTYP			
<b>ILLUSTRATIONSKARTA</b>			
TEKNIKOMRÅDE / INNEHÅLL			
<b>VÄGUTFORMNING OCH TRAFIK</b>			
BESKRIVNING			
<b>KM 0/355-0/485</b>			
SKALA	1:500	FORMAT	A1
RITNINGNUMMER	201T0502	FÖRVALTNINGSNUMMER	
BLAD		NÄSTA BLAD	
BET			

F:\R\2020\10297144\1\_Cat\Trafikverket\201T0502.dwg PLOTTAD: 2020-08-04 11:20 AV ANVÄNDARE: SED23798