


**TECKENFÖRKLARING**


- - - - - BEFINTLIGT VÄGOMRÅDE
- - - - - NYTT VÄGOMRÅDE
- 12:1  FASTIGHETSGRÄNS OCH FASTIGHETSBECKNING
- TRAKTGRÄNS
- - - - - NYTT VILTSTÄNGSEL
- - - - - BEFINTLIGT VILTSTÄNGSEL
- BEFINTLIG VÄGKANT
- BEFINTLIG VÄGMITT
- BEF VÄGKANT ENSKILD VÄG
- HSP I MARK / HSP LUFTLEDNING
- LSP I MARK / LSP LUFTLEDNING
- TELE LUFT/MARK
- OPTO-KABEL I MARK
- NATURRESERVAT
- × BEFINTLIG GRIND/STÄNGSEL RIVS

**KOORDINATSYSTEM**

KOORDINATSYSTEM: SWEREF 99 20 15  
HÖJDSYSTEM: RH 2000

<b>TYP AV PLAN</b>		<b>VÄGPLAN</b>
GRANSKNINGSSTATUS / SYFTE		
<b>HANDLINGSTYP</b>		
<b>SAMRÅDSHANDLING</b>		
DATUM	LEVERANS / ÄNDRINGS-PM	
2020-09-11		
<b>OBJEKT</b>		
<b>E4 FAUNAPASSAGER</b>		
DELOMRÅDE / BANDEL		
<b>RAGGDYNAN</b>		
ANLÄGGNINGSDDEL		
<b>ÅTGÄRDER FÖR VILTSTÄNGSEL</b>		
OBJEKTNUMMER / KM	KONSTRUKTIONNUMMER	
169070		
BESTÄLLARE	LEVERANTÖR	
SKAPAD AV	UPPDRAGSNUMMER	
DENNIS KITTI	10297144	
GODKÄND AV	AVDELNING	
MIKAEL ERIKSSON	5540	
<b>RITNINGSTYP</b>		
<b>ILLUSTRATIONSKARTA</b>		
TEKNIKOMRÅDE / INNEHÅLL		
<b>VÄGUTFORMNING OCH TRAFIK</b>		
BESKRIVNING		
<b>VILTSTÄNGSELÅTGÄRD</b>		
<b>ID 1-2</b>		
SKALA	FORMAT	FÖRVALTNINGSNUMMER
1:500	A1	
RITNINGNUMMER	BLAD	NÄSTA BLAD
102T0501		BET

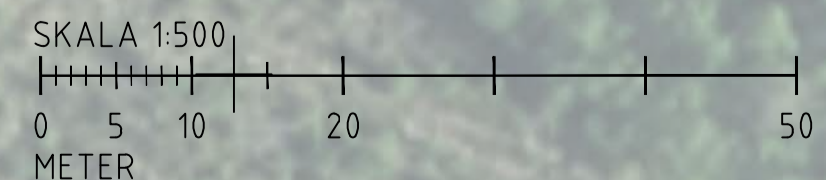

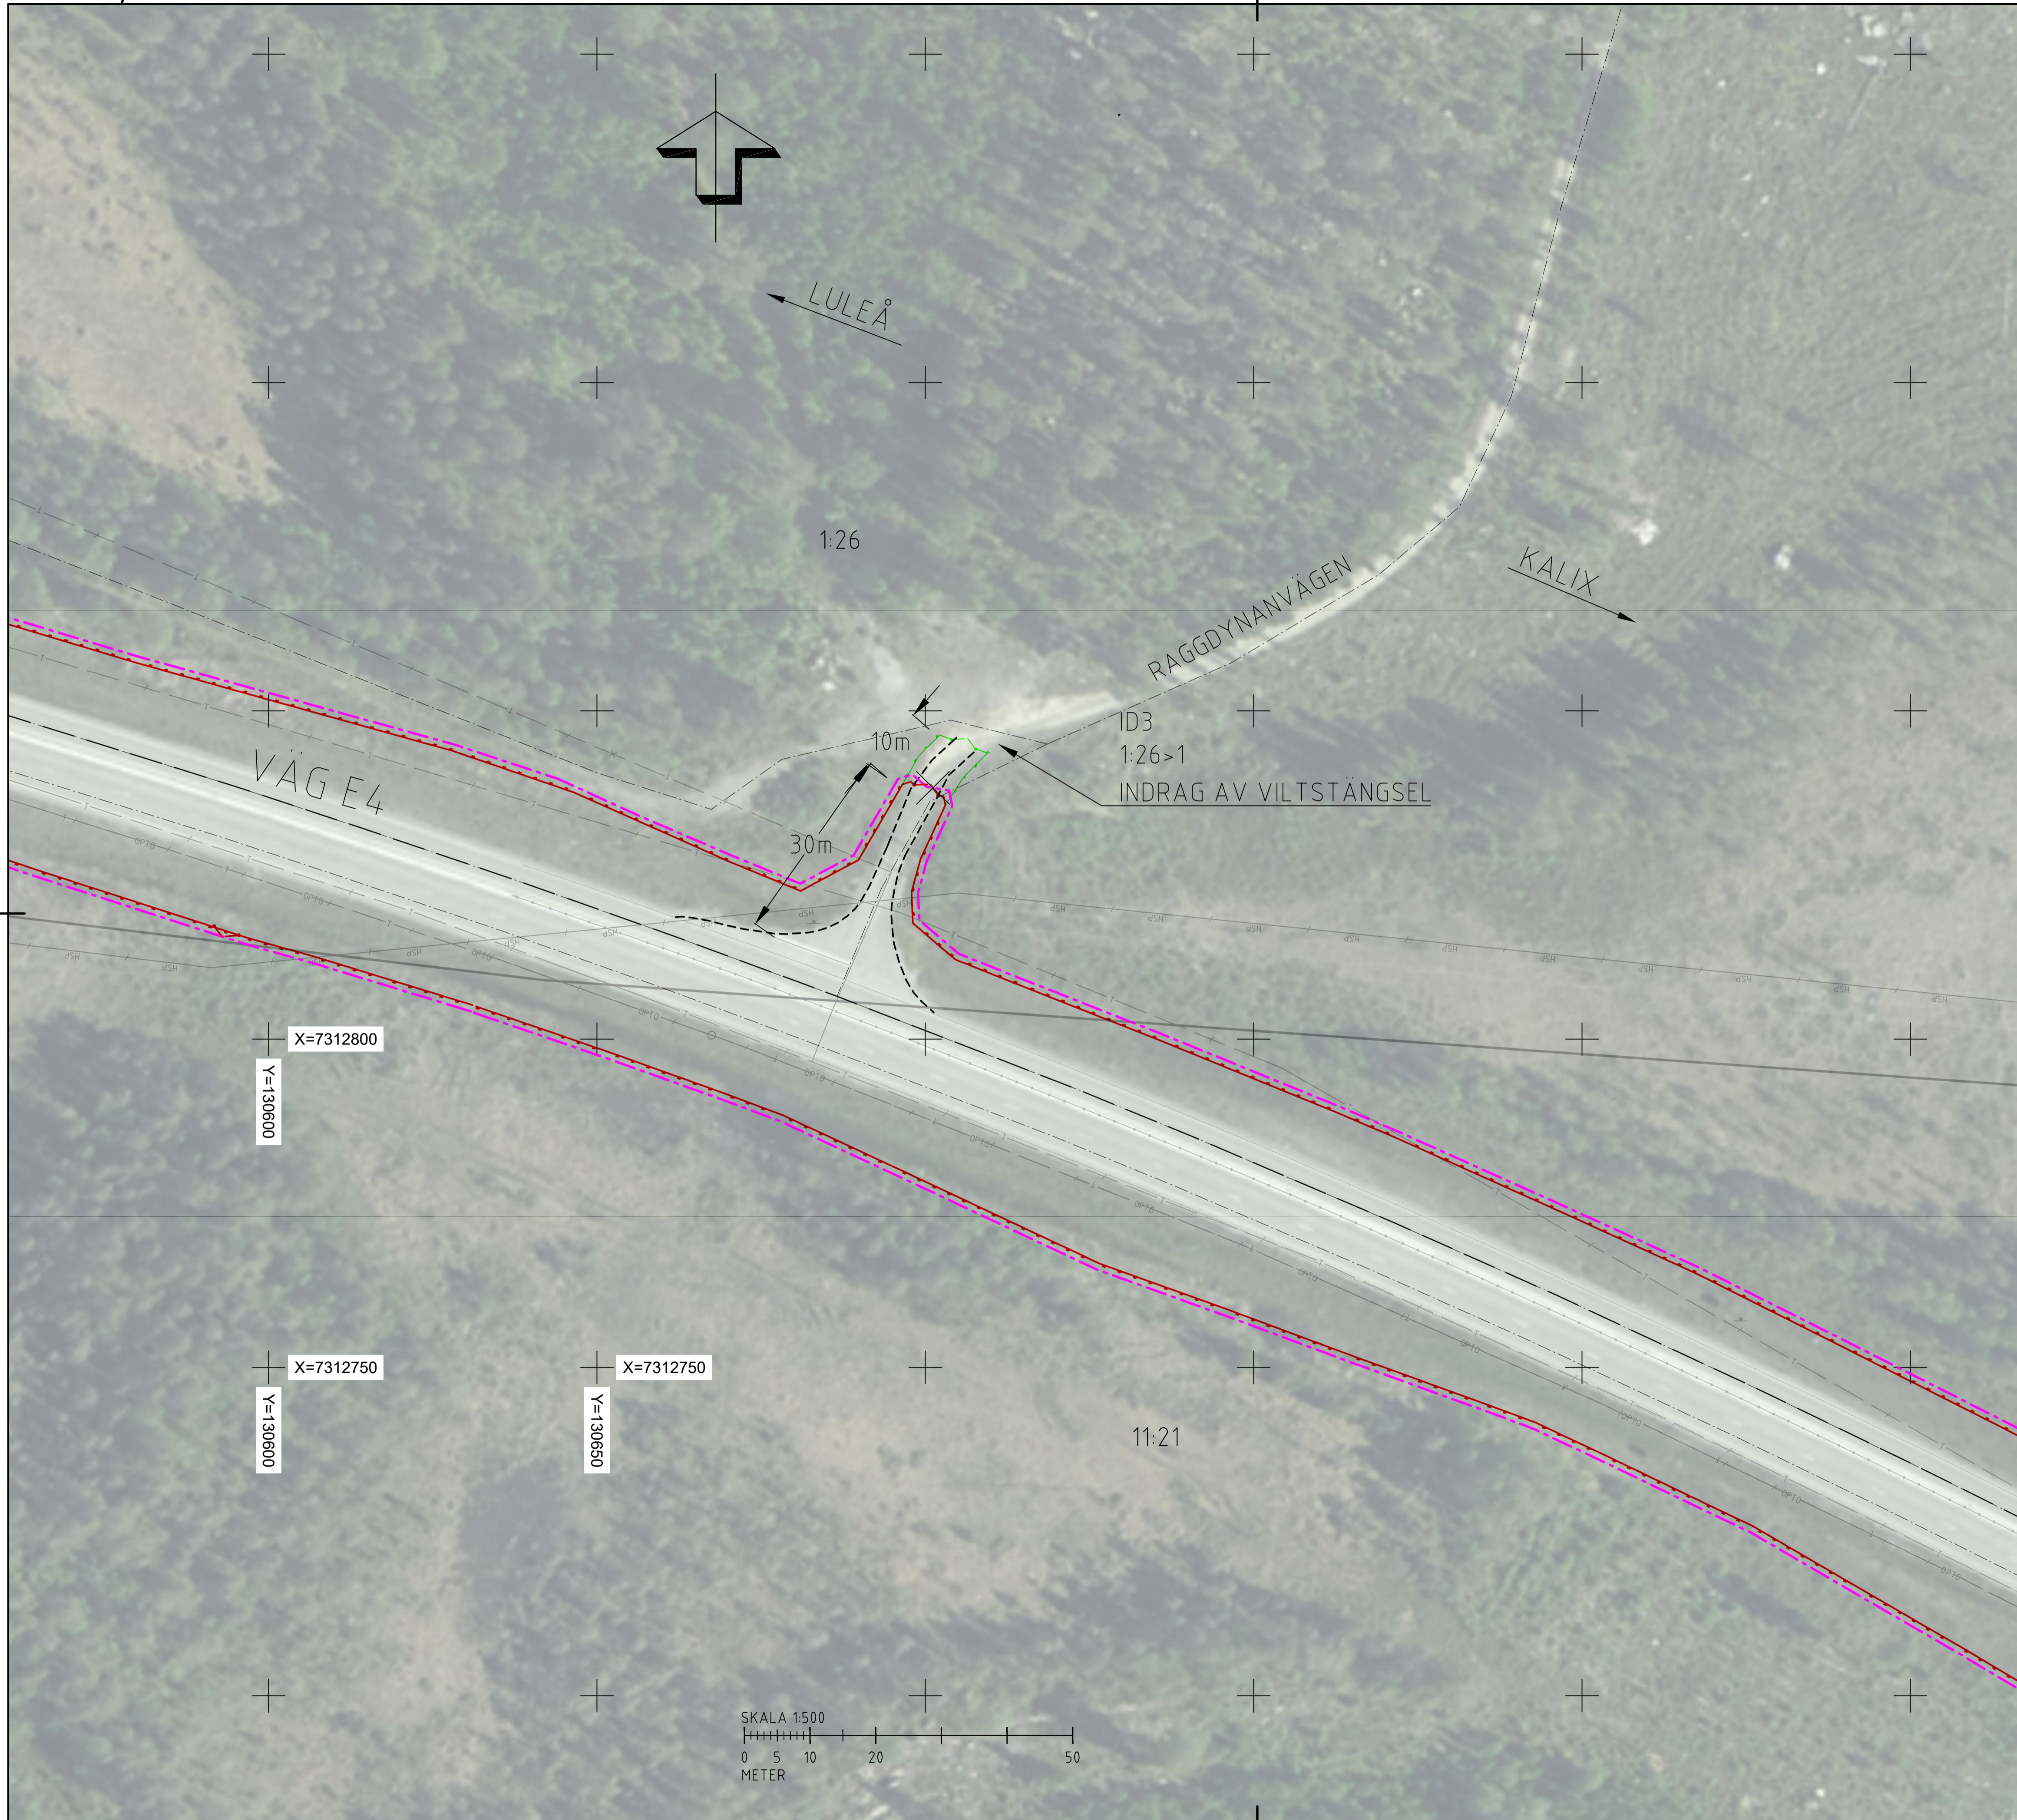


### TECKENFÖRKLARING

- - - - - BEFINTLIGT VÄGOMRÅDE
- - - - - NYTT VÄGOMRÅDE
- 12:1 - - - - - FASTIGHETSGRÄNS OCH FASTIGHETSBETECKNING
- - - - - TRAKTGRÄNS
- - - - - NYTT VILTSTÄNGSEL
- - - - - BEFINTLIGT VILTSTÄNGSEL
- - - - - BEFINTLIG VÄGKANT
- - - - - BEFINTLIG VÄGMITT
- - - - - BEF VÄGKANT ENSKILD VÄG
- - - - - HSP I MARK / HSP LUFTLEDNING
- - - - - LSP I MARK / LSP LUFTLEDNING
- - - - - TELE LUFT/MARK
- - - - - OPTO-KABEL I MARK
- - - - - NATURRESERVAT
- × BEFINTLIG GRIND/STÄNGSEL RIVS

**KOORDINATSYSTEM**  
 KOORDINATSYSTEM: SWEREF 99 20 15  
 HÖJDSYSTEM: RH 2000

<b>TYP AV PLAN</b>		<b>VÄGPLAN</b>	
GRANSKNINGSSTATUS / SYFTE			
<b>HANDLINGSTYP</b>			
<b>SAMRÅDSHANDLING</b>			
DATUM		LEVERANS / ÄNDRINGS-PM	
2020-09-11			
<b>OBJEKT</b>			
<b>E4 FAUNAPASSAGER</b>			
DELOMRÅDE / BANDEL			
<b>RAGGDYNAVÄN</b>			
ANLÄGGNINGSDDEL			
<b>ÅTGÄRDER FÖR VILTSTÄNGSEL</b>			
OBJEKTNUMMER / KM	KONSTRUKTIONNUMMER		
169070			
BESTÄLLARE	LEVERANTÖR		
SKAPAD AV	UPPRAGSNUMMER		
DENNIS KITTI	10297144		
GODKÄND AV	AVDELNING		
MIKAEL ERIKSSON	5540		
<b>RITNINGSTYP</b>			
<b>ILLUSTRATIONSKARTA</b>			
TEKNIKOMRÅDE / INNEHÅLL			
<b>VÄGUTFORMNING OCH TRAFIK</b>			
BESKRIVNING			
<b>VILTSTÄNGSELÅTGÄRD ID 3</b>			
SKALA	FORMAT	FÖRVALTNINGSNUMMER	
1:500	A1		
RITNINGNUMMER	BLAD	NÄSTA BLAD	BET
102T0502			

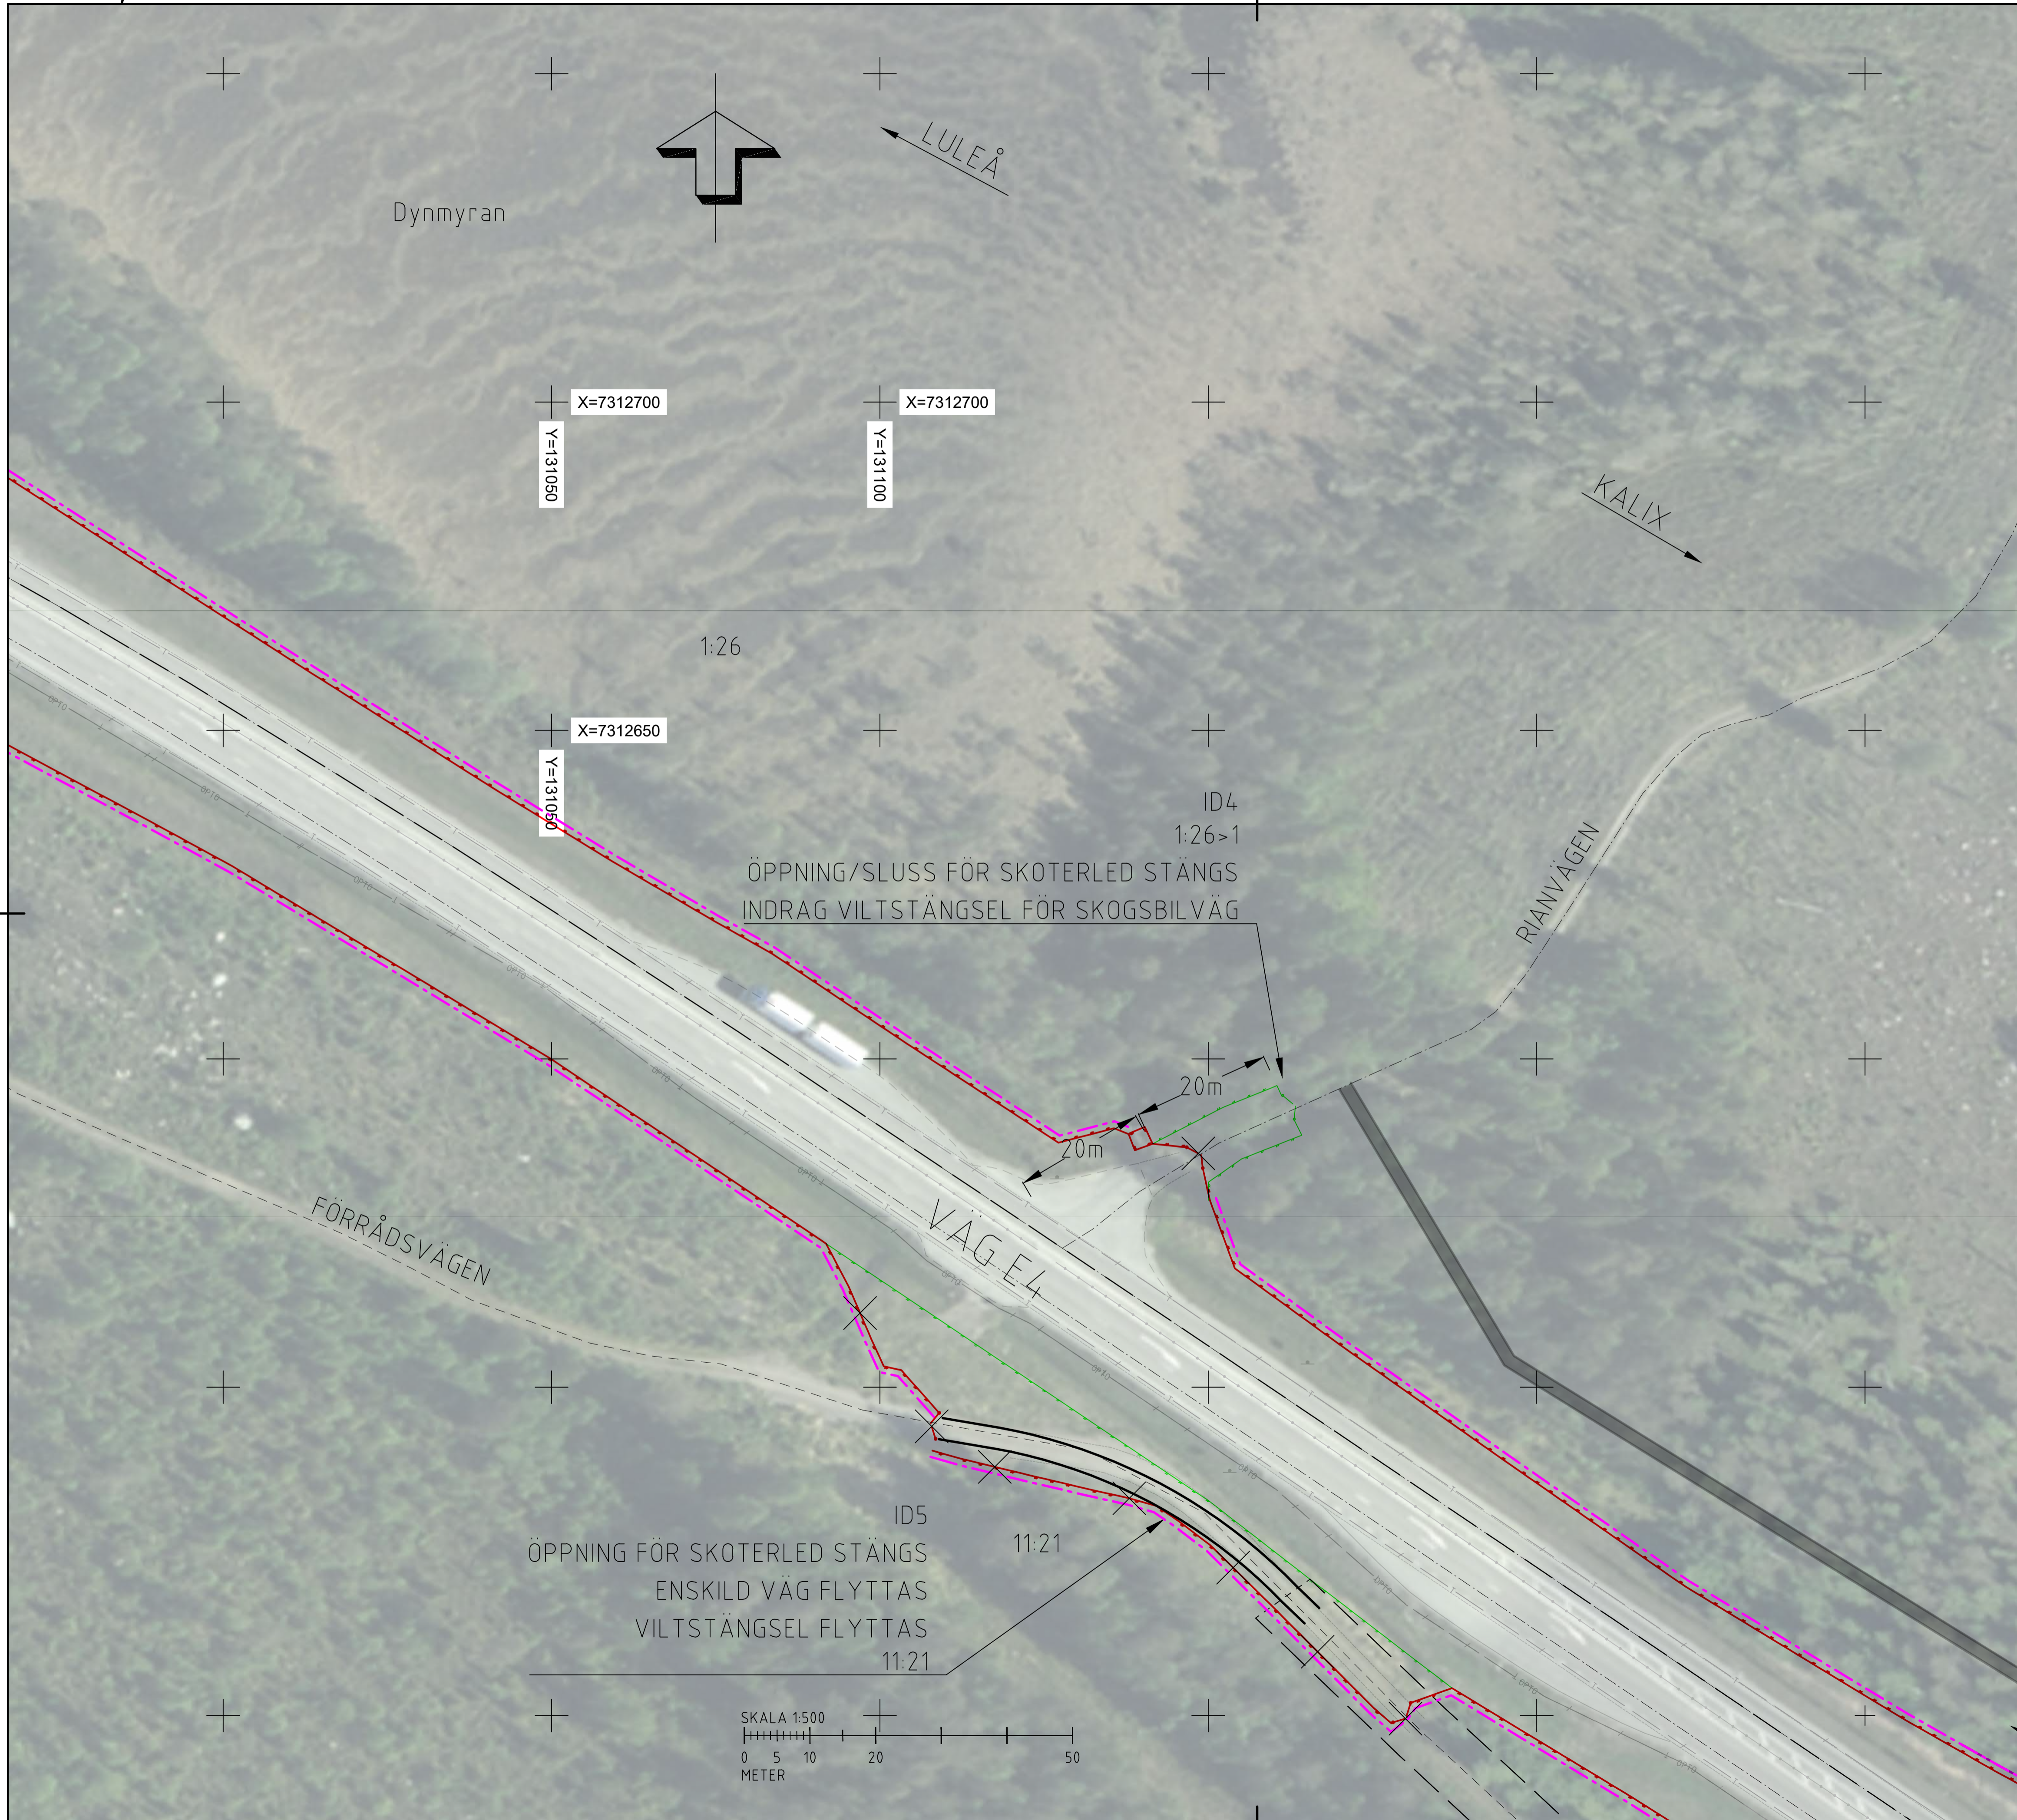


**TECKENFÖRKLARING**

- - - - - BEFINTLIGT VÄGOMRÅDE
- - - - - NYTT VÄGOMRÅDE
- - - - - 12:1 FASTIGHETSGRÄNS OCH FASTIGHETS BETECKNING
- - - - - TRAKTGRÄNS
- - - - - NYTT VILTSTÄNGSEL
- - - - - BEFINTLIGT VILTSTÄNGSEL
- - - - - BEFINTLIG VÄGKANT
- - - - - BEFINTLIG VÄGMITT
- - - - - BEF VÄGKANT ENSKILD VÄG
- - - - - HSP I MARK / HSP LUFTLEDNING
- - - - - LSP I MARK / LSP LUFTLEDNING
- - - - - TELE LUFT/MARK
- - - - - OPTO-KABEL I MARK
- - - - - NATURRESERVAT
- X BEFINTLIG GRIND/STÄNGSEL RIVS

**KOORDINATSYSTEM**

KOORDINATSYSTEM: SWEREF 99 20 15  
HÖJDSYSTEM: RH 2000

<b>TYP AV PLAN</b>		<b>VÄGPLAN</b>	
<small>GRANSKNINGSSTATUS / SYFTE</small>			
<small>HANDLINGSTYP</small>			
<b>SAMRÅDSHANDLING</b>			
<small>DATUM</small>	2020-09-11	<small>LEVERANS / ÄNDRINGS-PM</small>	
<small>OBJEKT</small>			
<b>E4 FAUNAPASSAGER</b>			
<small>DELOMRÅDE / BANDEL</small>			
<b>RAGGDYNAN</b>			
<small>ANLÄGGNINGSDDEL</small>			
<b>ÅTGÄRDER FÖR VILTSTÄNGSEL</b>			
<small>OBJEKTNUMMER / KM</small>	169070	<small>KONSTRUKTIONNUMMER</small>	
<small>BESTÄLLARE</small>	<b>TRAFIKVERKET</b>	<small>LEVERANTÖR</small>	<b>wsp</b>
<small>SKAPAD AV</small>	DENNIS KITTI	<small>UPPDRAGSNUMMER</small>	10297144
<small>GODKÄND AV</small>	MIKAEL ERIKSSON	<small>AVDELNING</small>	5540
<small>RITNINGSTYP</small>			
<b>ILLUSTRATIONSKARTA</b>			
<small>TEKNIKOMRÅDE / INNEHÅLL</small>			
<b>VÄGUTFORMNING OCH TRAFIK</b>			
<small>BESKRIVNING</small>			
<b>VILTSTÄNGSELÅTGÄRD ID 4-5</b>			
<small>SKALA</small>	1:500	<small>FORMAT</small>	A1
<small>RITNINGSNUMMER</small>	102T0503	<small>FÖRVALTNINGSNUMMER</small>	
		<small>BLAD</small>	NÄSTA BLAD BET

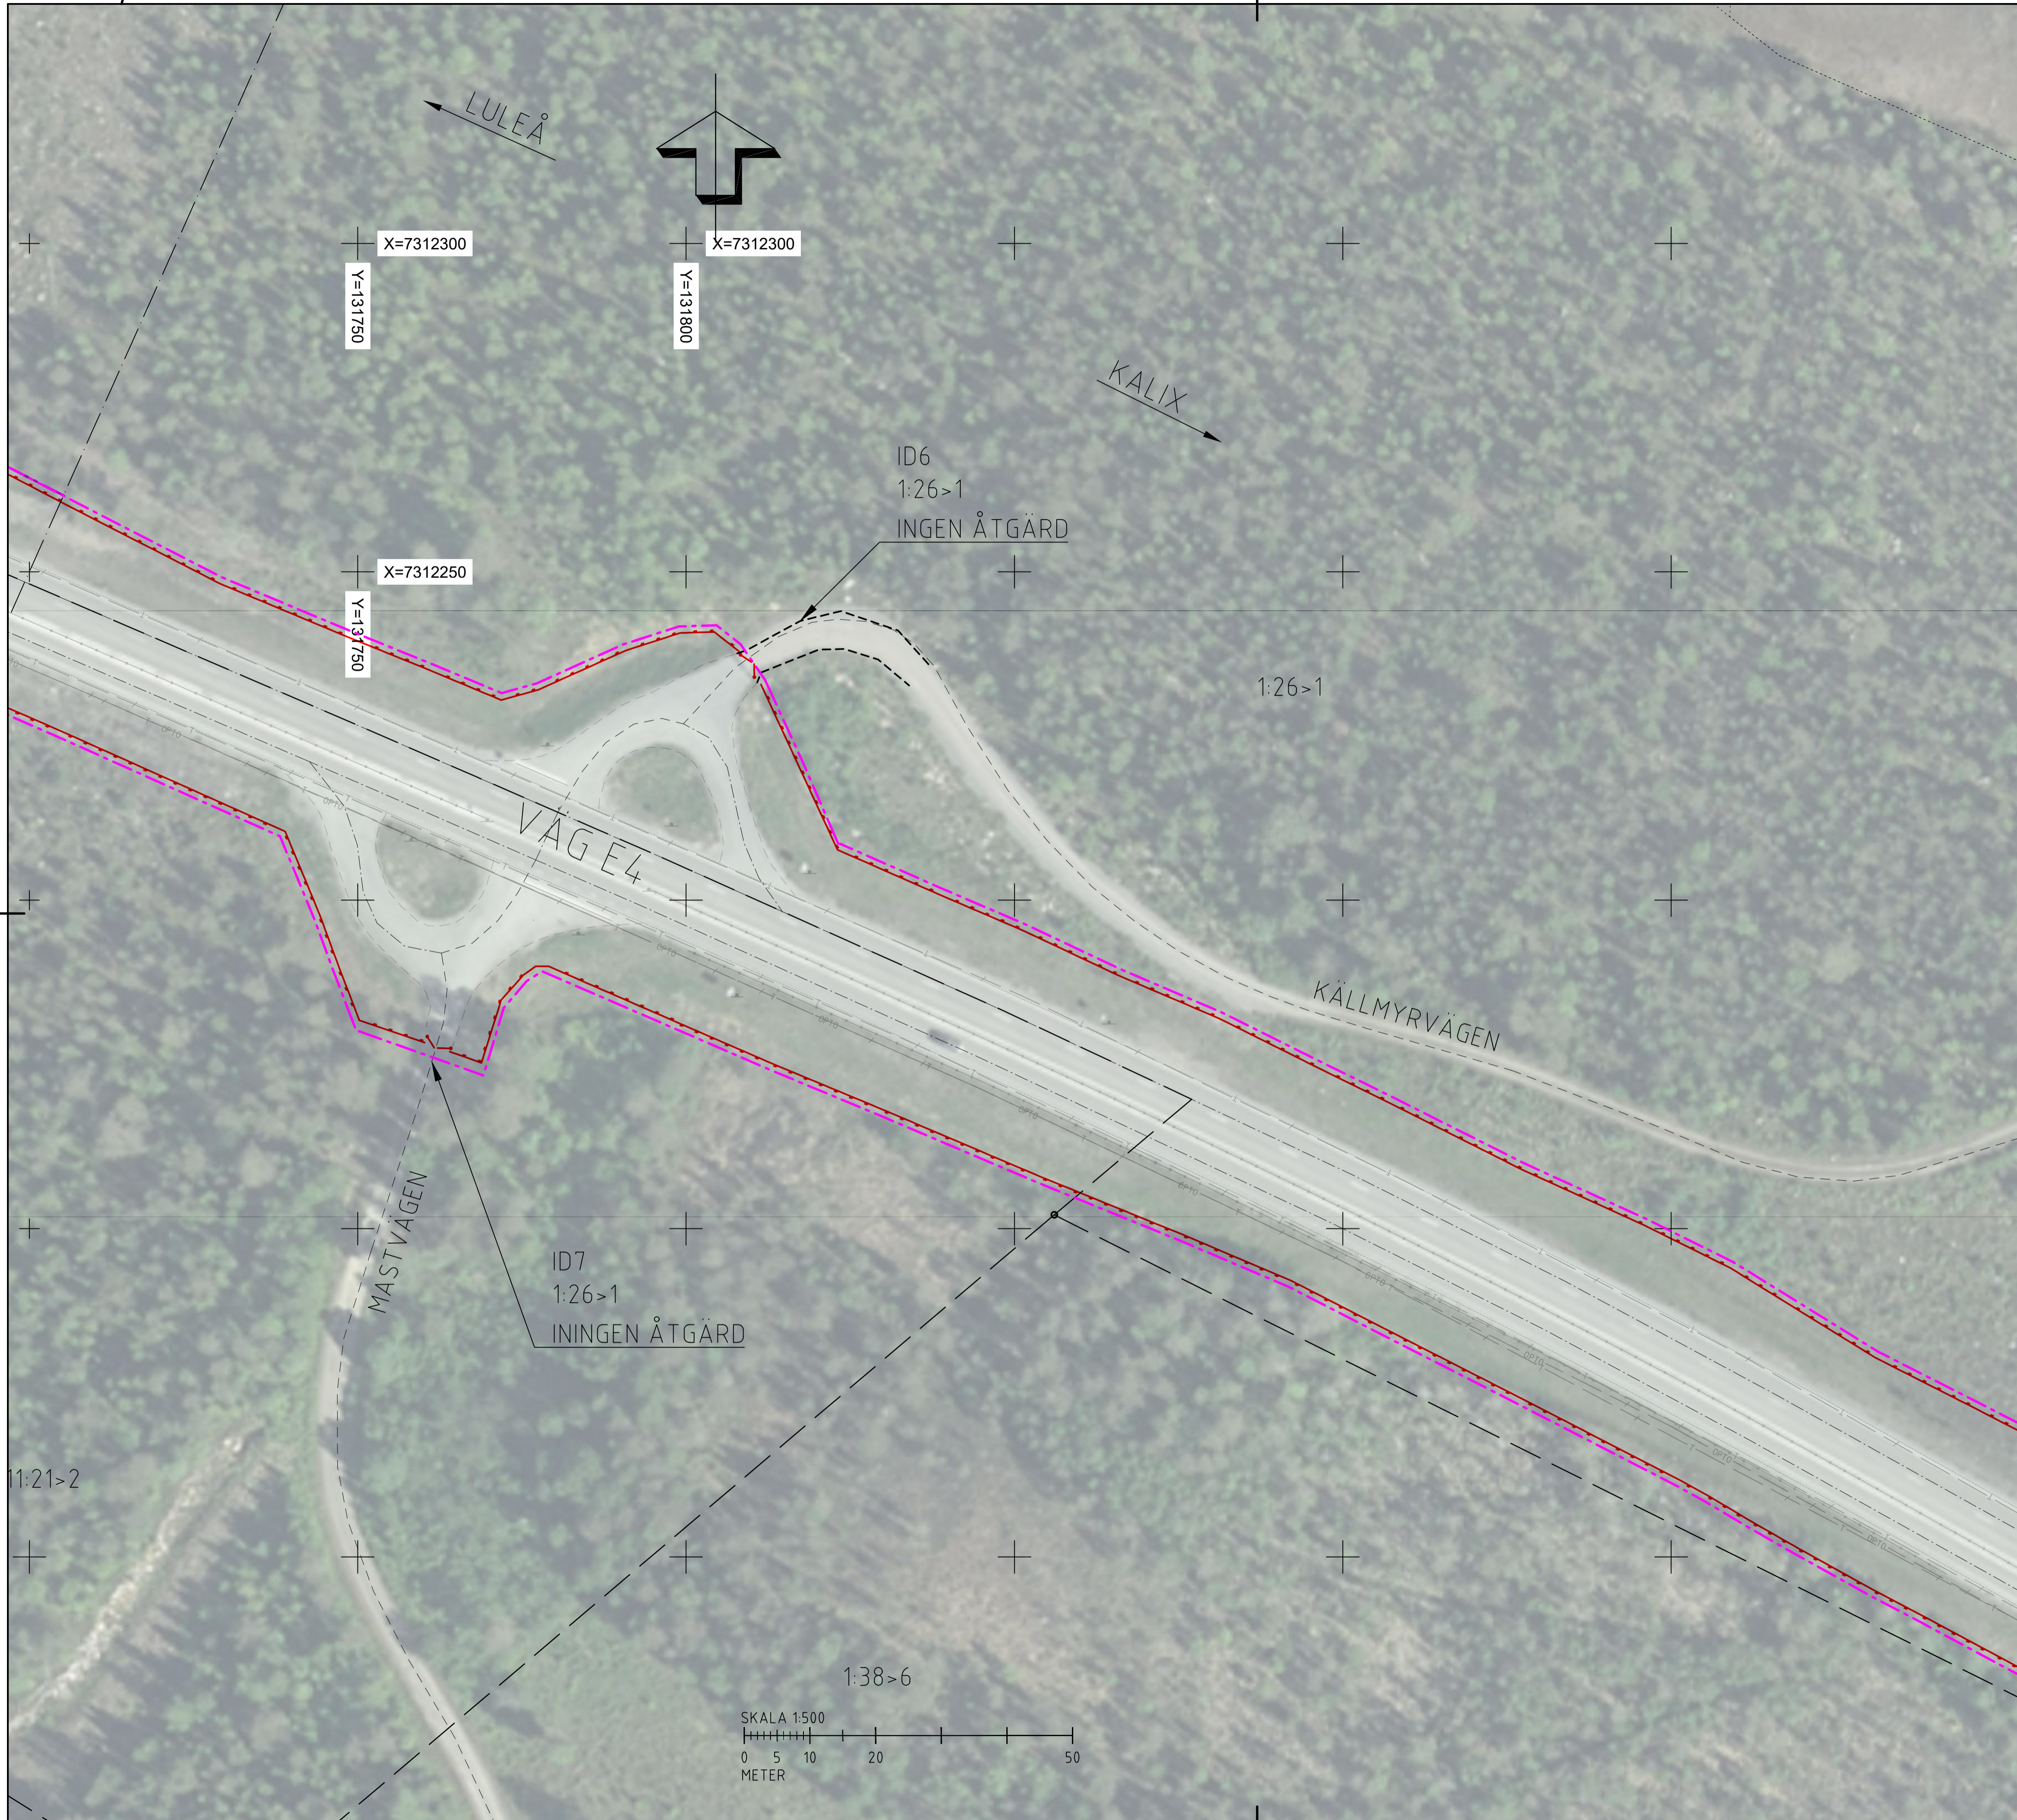


**TECKENFÖRKLARING**


- - - - - BEFINTLIGT VÄGOMRÅDE
- - - - - NYTT VÄGOMRÅDE
- 12:1  FASTIGHETSGRÄNS OCH FASTIGHETSBETECKNING
- TRAKTGRÄNS
- - - - - NYTT VILTSTÄNGSEL
- - - - - BEFINTLIGT VILTSTÄNGSEL
- BEFINTLIG VÄGKANT
- BEFINTLIG VÄGMITT
- BEF VÄGKANT ENSKILD VÄG
- HSP I MARK / HSP LUFTLEDNING
- LSP I MARK / LSP LUFTLEDNING
- TELE LUFT/MARK
- OPTO-KABEL I MARK
- NATURRESERVAT
- ✕ BEFINTLIG GRIND/STÄNGSEL RIVS

**KOORDINATSYSTEM**

KOORDINATSYSTEM: SWEREF 99 20 15  
HÖJDSYSTEM: RH 2000

<b>TYP AV PLAN</b>		<b>VÄGPLAN</b>	
GRANSKNINGSSTATUS / SYFTE			
<b>HANDLINGSTYP</b>			
<b>SAMRÅDSHANDLING</b>			
DATUM		LEVERANS / ÄNDRINGS-PM	
2020-09-11			
<b>OBJEKT</b>			
<b>E4 FAUNAPASSAGER</b>			
DELOMRÅDE / BANDEL			
<b>RAGGDYNAN</b>			
ANLÄGGNINGSDDEL			
<b>ÅTGÄRDER FÖR VILTSTÄNGSEL</b>			
OBJEKTNUMMER / KM	KONSTRUKTIONNUMMER		
169070			
BESTÄLLARE	LEVERANTÖR		
SKAPAD AV	JUPPDRAGSNUMMER		
DENNIS KITTI	10297144		
GODKÄND AV	ÄVDELNING		
MIKAEL ERIKSSON	5540		
<b>RITNINGSTYP</b>			
<b>ILLUSTRATIONSKARTA</b>			
TEKNIKOMRÅDE / INNEHÅLL			
<b>VÄGUTFORMNING OCH TRAFIK</b>			
BESKRIVNING			
<b>VILTSTÄNGSELÅTGÄRD</b>			
<b>ID 6-7</b>			
SKALA	FORMAT	FÖRVALTNINGSNUMMER	
1:500	A1		
RITNINGNUMMER	BLAD	NÄSTA BLAD	BET
102T0504			

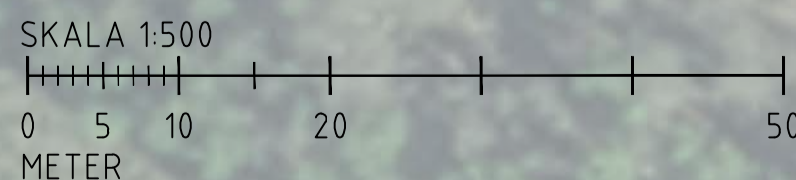

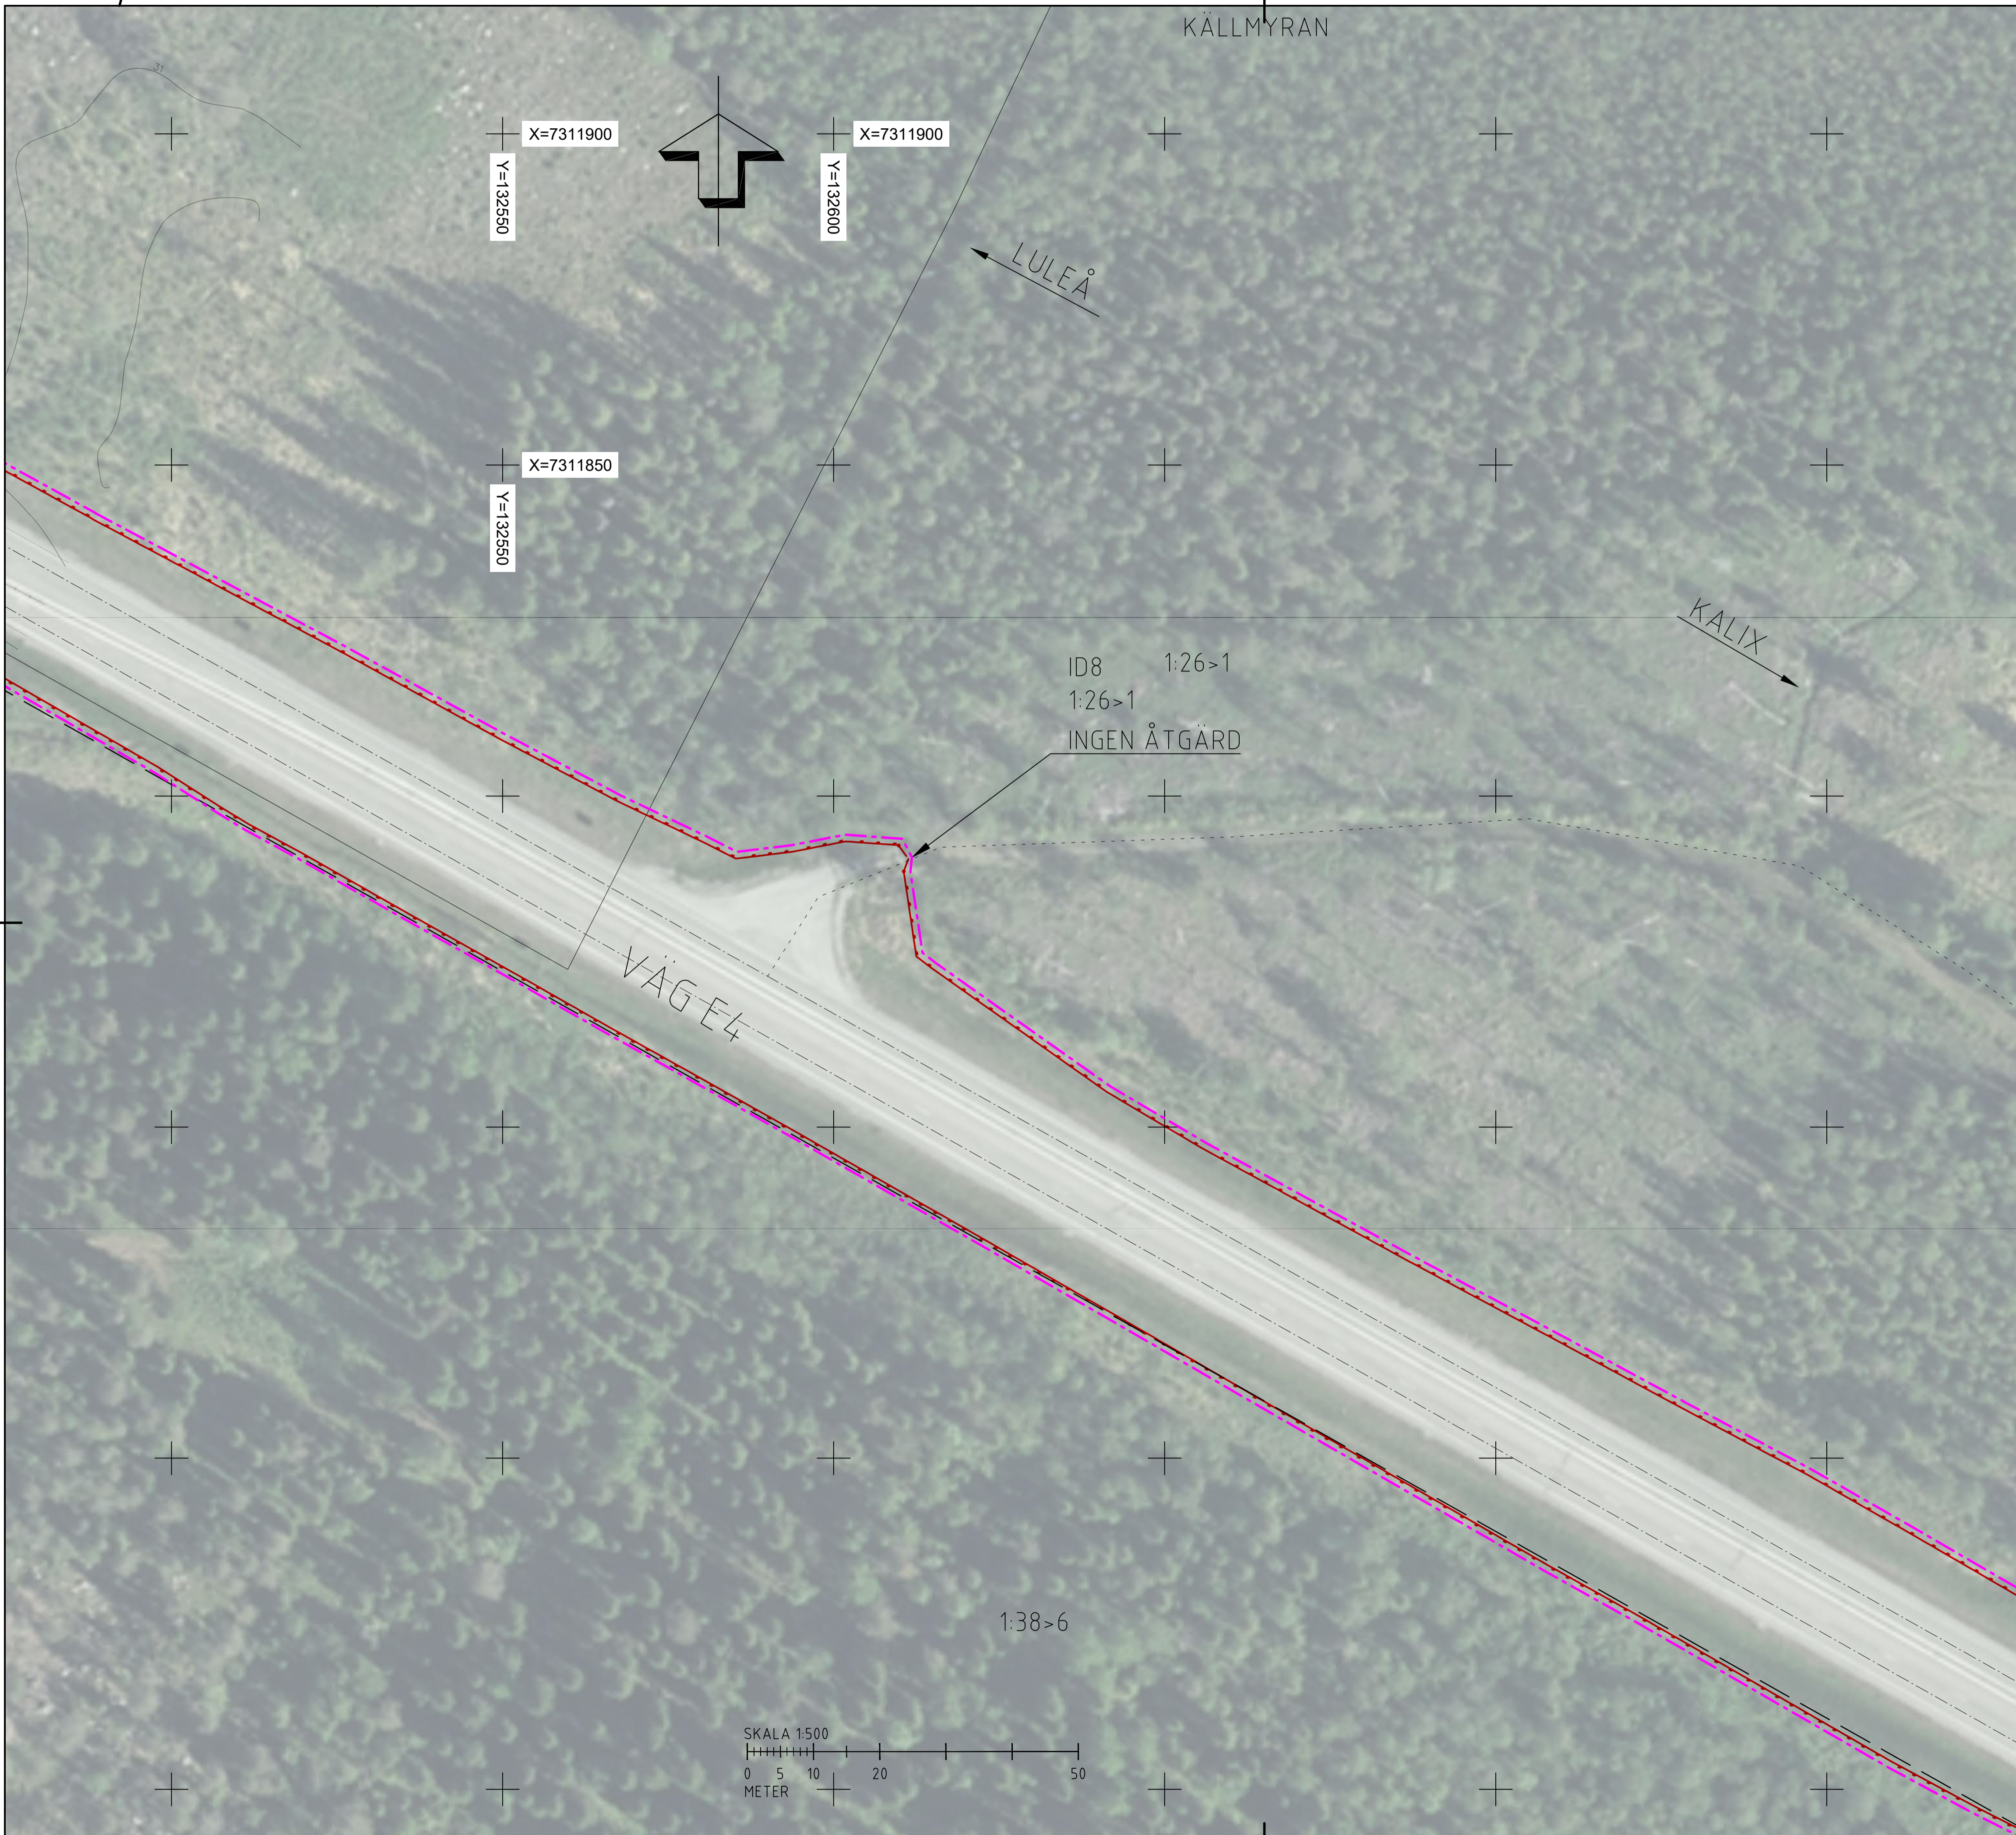


### TECKENFÖRKLARING


- - - - - BEFINTLIGT VÄGOMRÅDE
- - - - - NYTT VÄGOMRÅDE
- - - - - 12:1 FASTIGHETSGRÄNS OCH FASTIGHETSBETECKNING
- - - - - TRAKTGRÄNS
- - - - - NYTT VILTSTÄNGSEL
- - - - - BEFINTLIGT VILTSTÄNGSEL
- - - - - BEFINTLIG VÄGKANT
- - - - - BEFINTLIG VÄGMITT
- - - - - BEF VÄGKANT ENSKILD VÄG
- - - - - HSP I MARK / HSP LUFTLEDNING
- - - - - LSP I MARK / LSP LUFTLEDNING
- - - - - TELE LUFT/MARK
- - - - - OPTO-KABEL I MARK
- - - - - NATURRESERVAT
- X BEFINTLIG GRIND/STÄNGSEL RIVS

### KOORDINATSYSTEM

KOORDINATSYSTEM: SWEREF 99 20 15  
HÖJDSYSTEM: RH 2000

<b>TYP AV PLAN</b>		<b>VÄGPLAN</b>	
GRANSKNINGSSTATUS / SYFTE			
HANDLINGSTYP			
<b>SAMRÅDSHANDLING</b>			
DATUM	2020-09-11	LEVERANS / ÄNDRINGS-PM	
OBJEKT			
<b>E4 FAUNAPASSAGER</b>			
DELOMRÅDE / BANDEL			
<b>RAGGDYNAN</b>			
ANLÄGGNINGSDDEL			
<b>ÅTGÄRDER FÖR VILTSTÄNGSEL</b>			
OBJEKTNUMMER / KM	169070	KONSTRUKTIONNUMMER	
BESTÄLLARE	TRAFIKVERKET	LEVERANTÖR	WSP
SKAPAD AV	DENNIS KITTI	JPPORAGSNUMMER	10297144
GODKÄND AV	MIKAEL ERIKSSON	AVDELNING	5540
RITNINGSTYP			
<b>ILLUSTRATIONSKARTA</b>			
TEKNIKOMRÅDE / INNEHÅLL			
<b>VÄGUTFORMNING OCH TRAFIK</b>			
BESKRIVNING			
<b>VILTSTÄNGSELÅTGÄRD ID 8</b>			
SKALA	1:500	FORMAT	A1
RITNINGNUMMER	102T0505	FÖRVALTNINGSNUMMER	
		BLAD	NÄSTA BLAD
		BET	

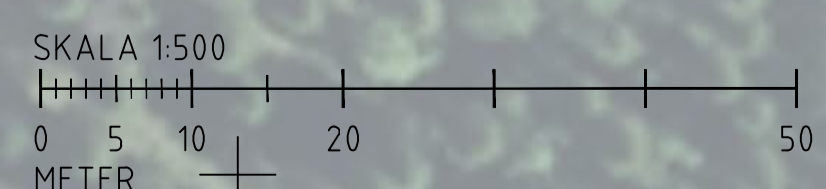

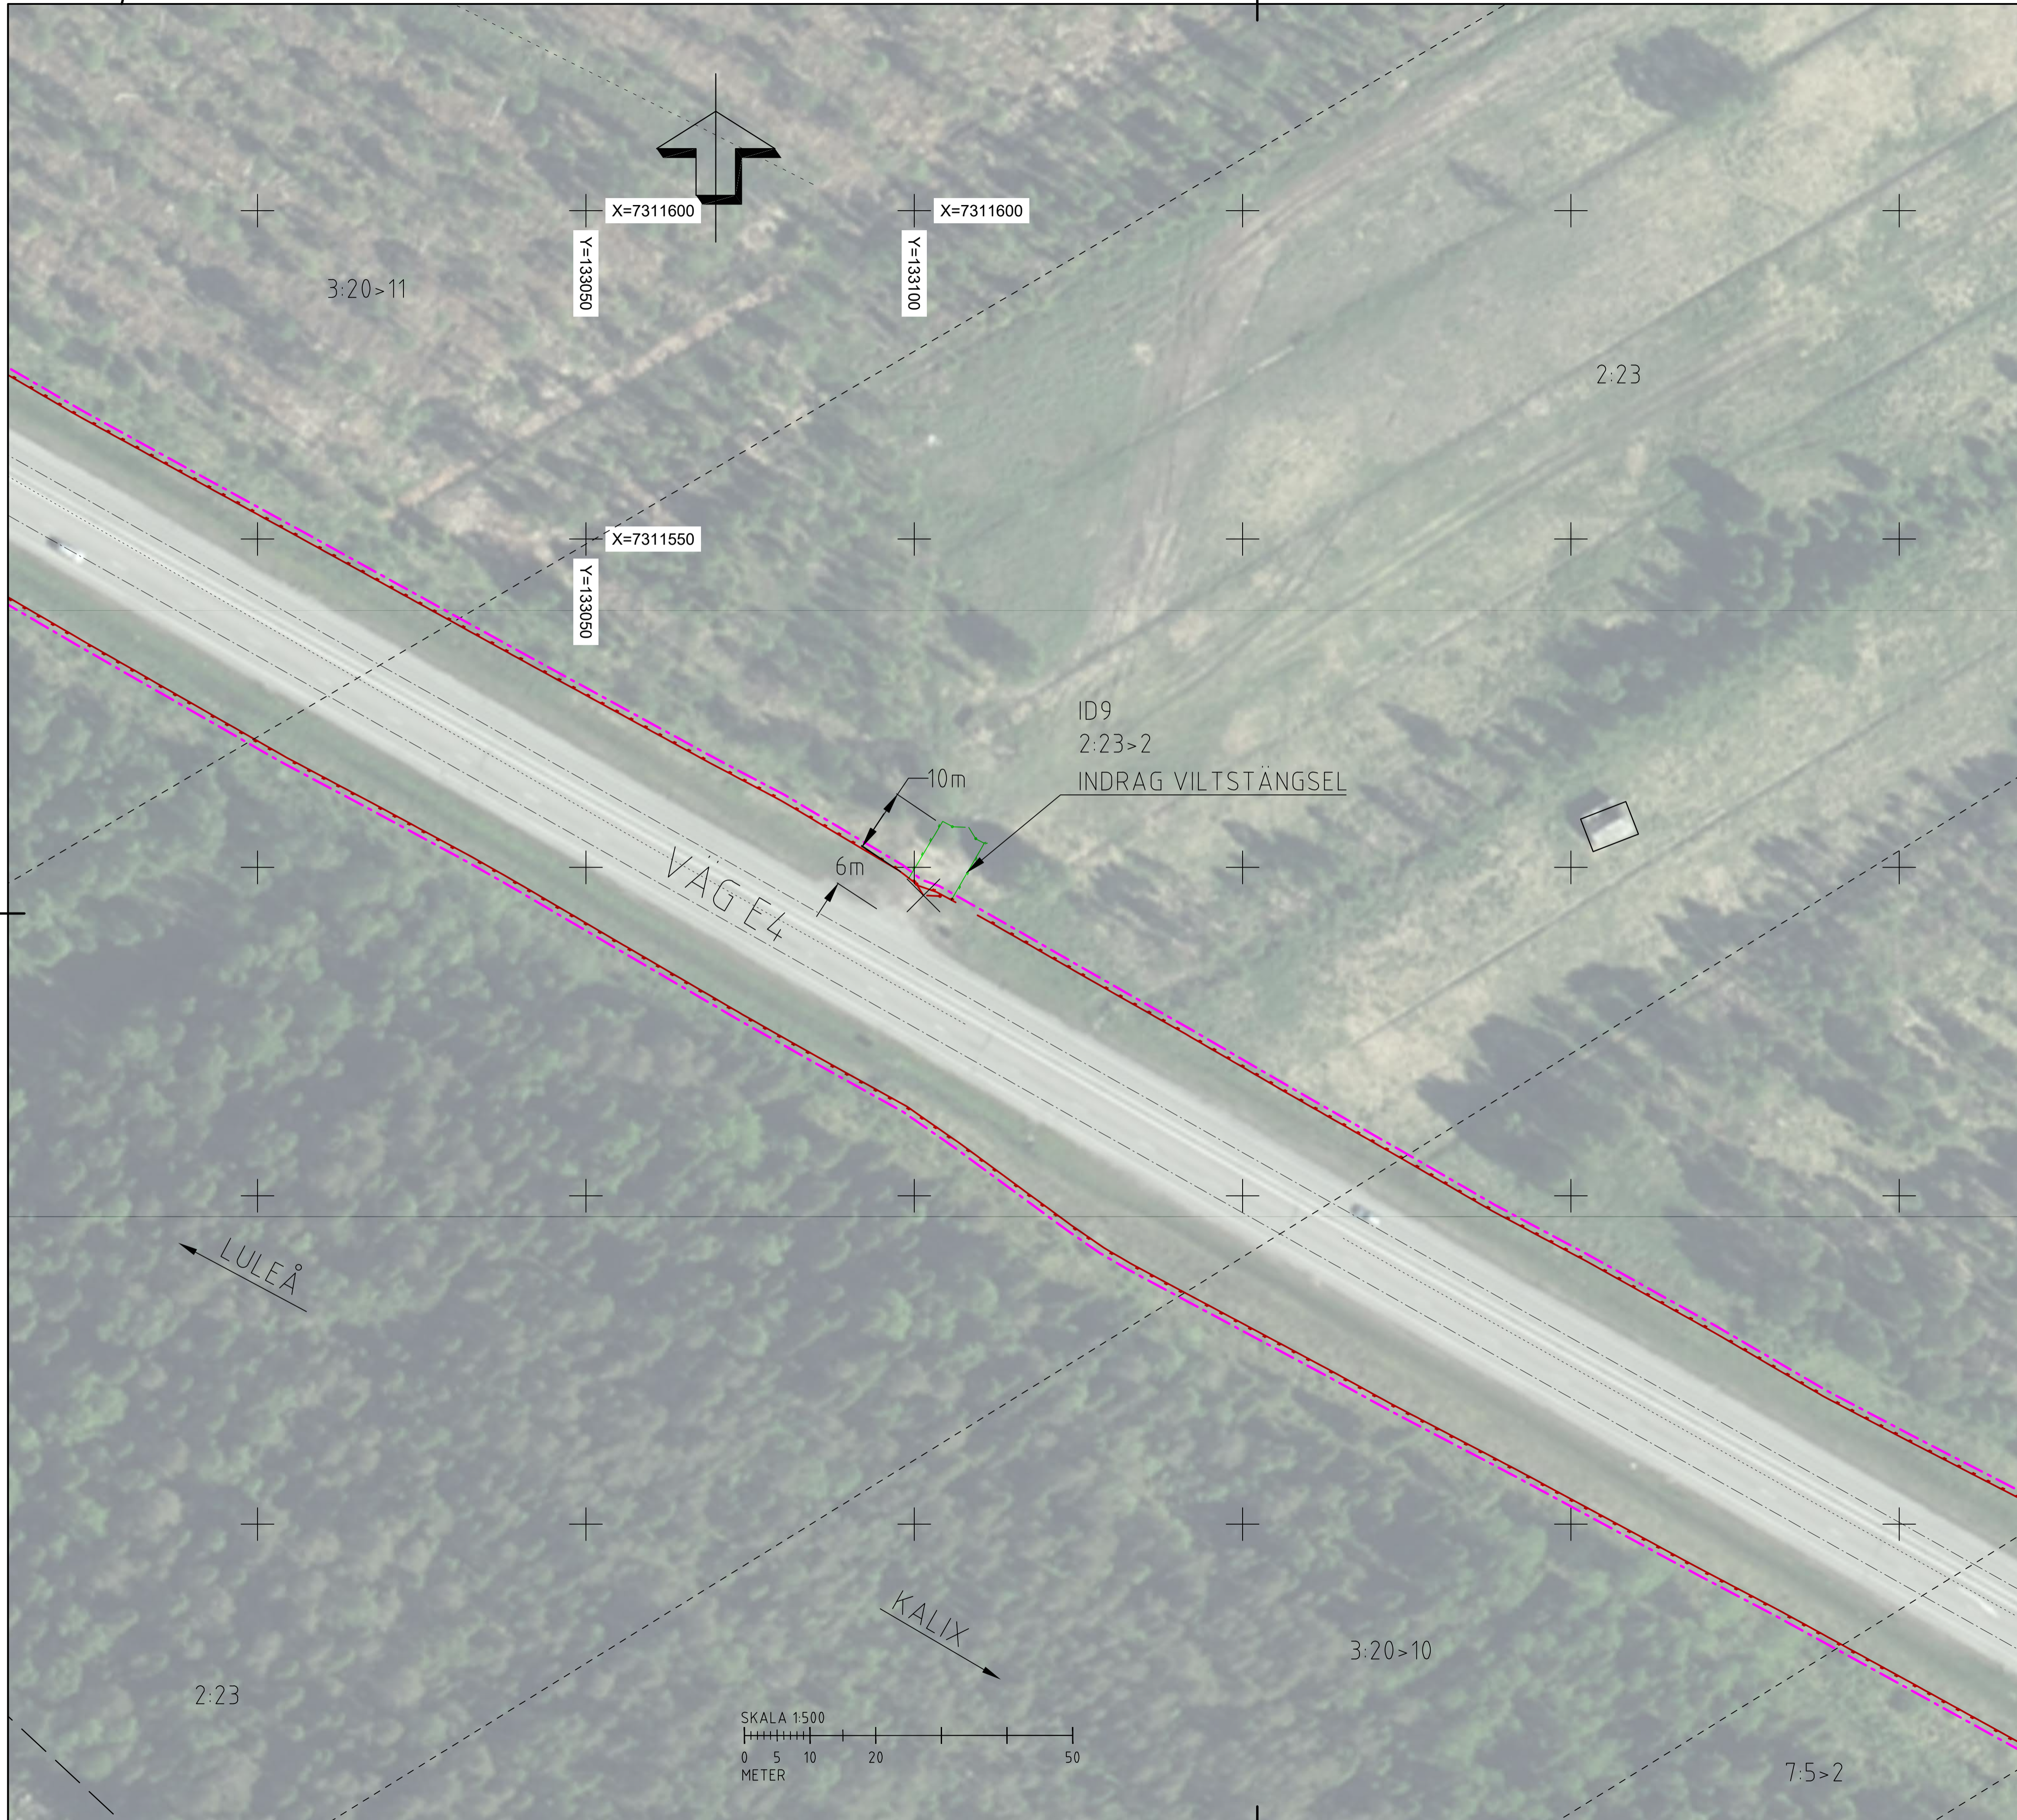


**TECKENFÖRKLARING**

- - - - - BEFINTLIGT VÄGOMRÅDE
- - - - - NYTT VÄGOMRÅDE
- - - - - 12:1 FASTIGHETSGRÄNS OCH FASTIGHETSBETECKNING
- - - - - TRAKTGRÄNS
- - - - - NYTT VILTSTÄNGSEL
- - - - - BEFINTLIGT VILTSTÄNGSEL
- - - - - BEFINTLIG VÄGKANT
- - - - - BEFINTLIG VÄGMITT
- - - - - BEF VÄGKANT ENSKILD VÄG
- - - - - HSP I MARK / HSP LUFTLEDNING
- - - - - LSP I MARK / LSP LUFTLEDNING
- - - - - TELE LUFT/MARK
- - - - - OPTO-KABEL I MARK
- - - - - NATURRESERVAT
- X BEFINTLIG GRIND/STÄNGSEL RIVS

**KOORDINATSYSTEM**

KOORDINATSYSTEM: SWEREF 99 20 15  
HÖJDSYSTEM: RH 2000

<b>TYP AV PLAN</b>		<b>VÄGPLAN</b>	
GRANSKNINGSSTATUS / SYFTE			
<b>HANDLINGSTYP</b>			
<b>SAMRÅDSHANDLING</b>			
DATUM		LEVERANS / ÄNDRINGS-PM	
2020-09-11			
OBJEKT			
<b>E4 FAUNAPASSAGER</b>			
DELOMRÅDE / BANDEL			
<b>RAGGDYNAN</b>			
ANLÄGGNINGSDDEL			
<b>ÅTGÄRDER FÖR VILTSTÄNGSEL</b>			
OBJEKTNUMMER / KM		KONSTRUKTIONNUMMER	
169070			
BESTÄLLARE		LEVERANTÖR	
SKAPAD AV		JPPORAGSNUMMER	
DENNIS KITTI		10297144	
GODKÄND AV		AVDELNING	
MIKAEL ERIKSSON		5540	
RITNINGSTYP			
<b>ILLUSTRATIONSKARTA</b>			
TEKNIKOMRÅDE / INNEHÅLL			
<b>VÄGUTFORMNING OCH TRAFIK</b>			
BESKRIVNING			
<b>VILTSTÄNGSELÅTGÄRD</b>			
<b>ID 9</b>			
SKALA		FÖRVALTNINGSNUMMER	
1:500		A1	
RITNINGNUMMER		BLAD	
102T0506		NÄSTA BLAD	
		BET	

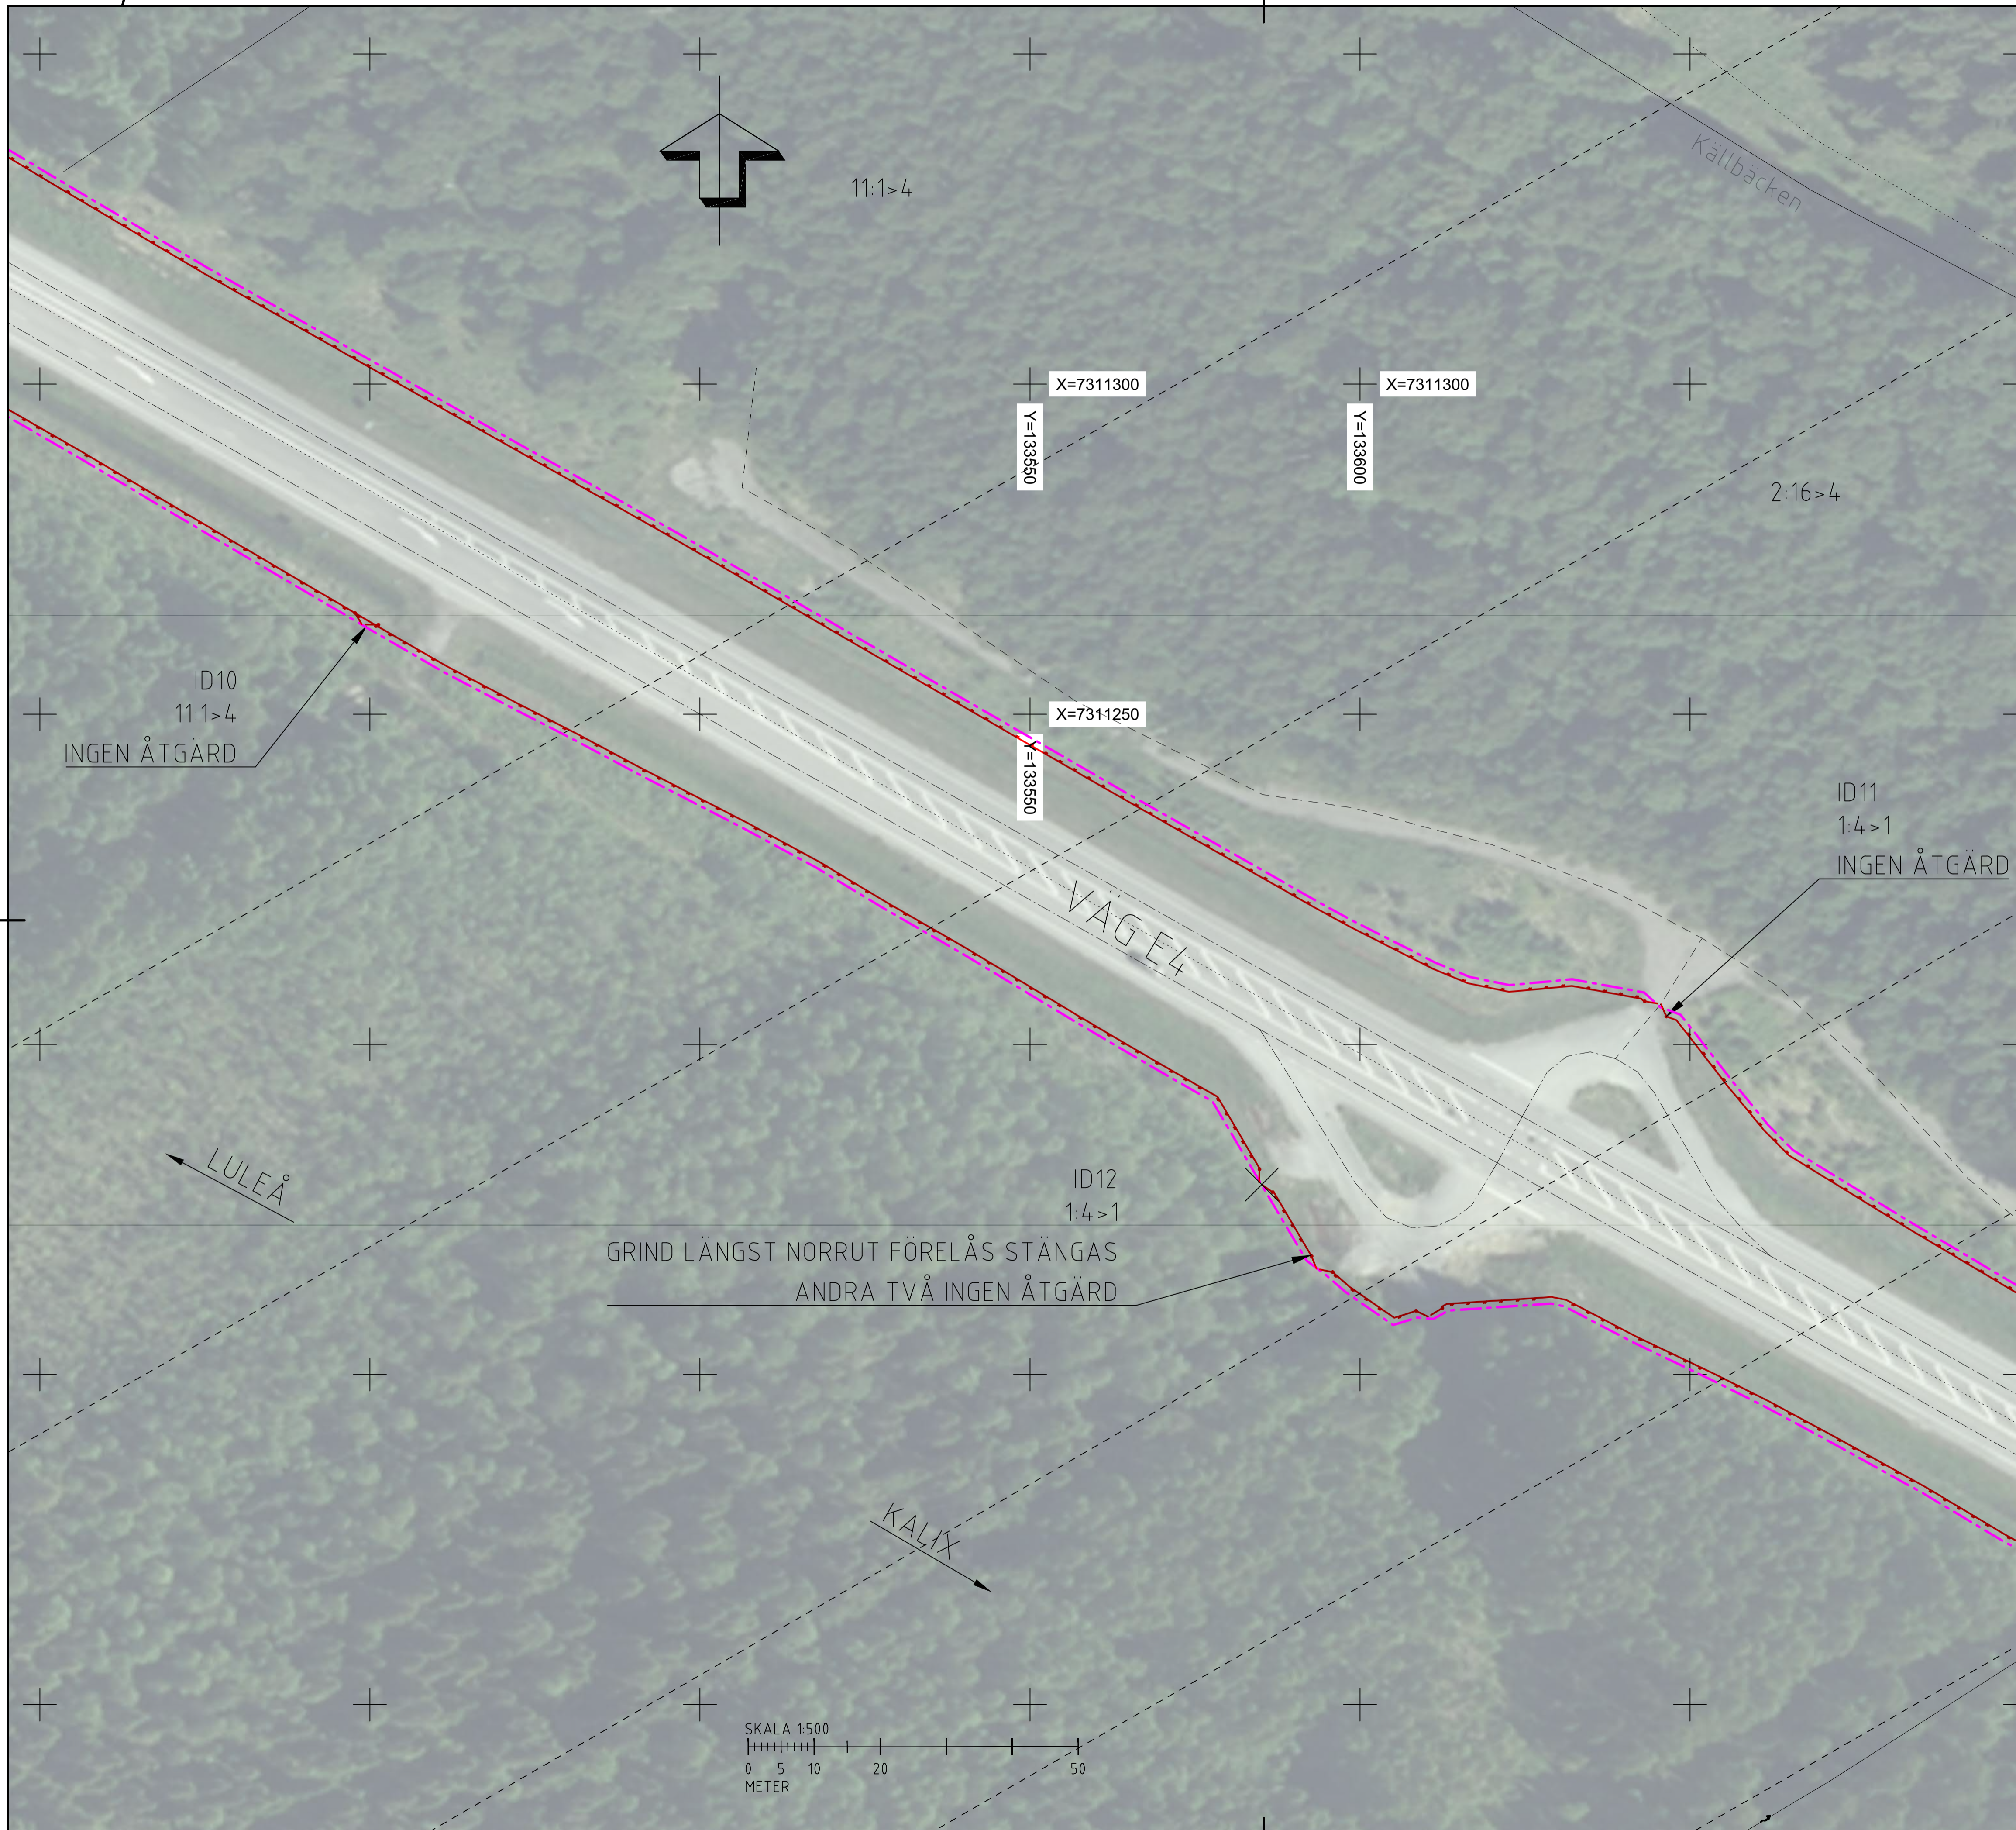


### TECKENFÖRKLARING


- - - - - BEFINTLIGT VÄGOMRÅDE
- - - - - NYTT VÄGOMRÅDE
- 12:1  FASTIGHETSGRÄNS OCH FASTIGHETSBECKNING
- TRAKTGRÄNS
- - - - - NYTT VILTSTÄNGSEL
- - - - - BEF VILTSTÄNGSEL
- BEFINTLIG VÄGKANT
- BEFINTLIG VÄGMITT
- HSP I MARK / HSP LUFTLEDNING
- LSP I MARK / LSP LUFTLEDNING
- TELE LUFT/MARK
- OPTO-KABEL I MARK
- NATURRESERVAT
- ✕ BEFINTLIG GRIND/STÄNGSEL RIVS

### KOORDINATSYSTEM

KOORDINATSYSTEM: SWEREF 99 20 15  
HÖJDSYSTEM: RH 2000

<b>TYP AV PLAN</b>		<b>VÄGPLAN</b>	
GRANSKNINGSSTATUS / SYFTE			
<b>HANDLINGSTYP</b>			
<b>SAMRÅDSHANDLING</b>			
DATUM		LEVERANS / ÄNDRINGS-PM	
2020-09-11			
<b>OBJEKT</b>			
<b>E4 FAUNAPASSAGER</b>			
DELOMRÅDE / BANDEL			
<b>RAGGDYNNAN</b>			
ANLÄGGNINGSDDEL			
<b>ÅTGÄRDER FÖR VILTSTÄNGSEL</b>			
OBJEKTNUMMER / KM	KONSTRUKTIONNUMMER		
169070			
BESTÄLLARE	LEVERANTÖR		
SKAPAD AV	JUPPDRAGSNUMMER		
DENNIS KITTI	10297144		
GODKÄND AV	AVDELNING		
MIKAEL ERIKSSON	5540		
<b>RITNINGSTYP</b>			
<b>ILLUSTRATIONSKARTA</b>			
TEKNIKOMRÅDE / INNEHÅLL			
<b>VÄGUTFORMNING OCH TRAFIK</b>			
BESKRIVNING			
<b>VILTSTÄNGSELÅTGÄRD</b>			
<b>ID 10-12</b>			
SKALA	FORMAT	FÖRVALTNINGSNUMMER	
1:500	A1		
RITNINGNUMMER	BLAD	NÄSTA BLAD	BET
102T0507			

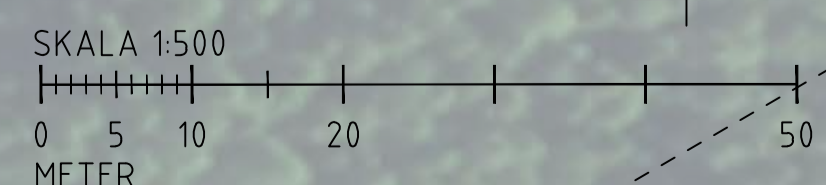

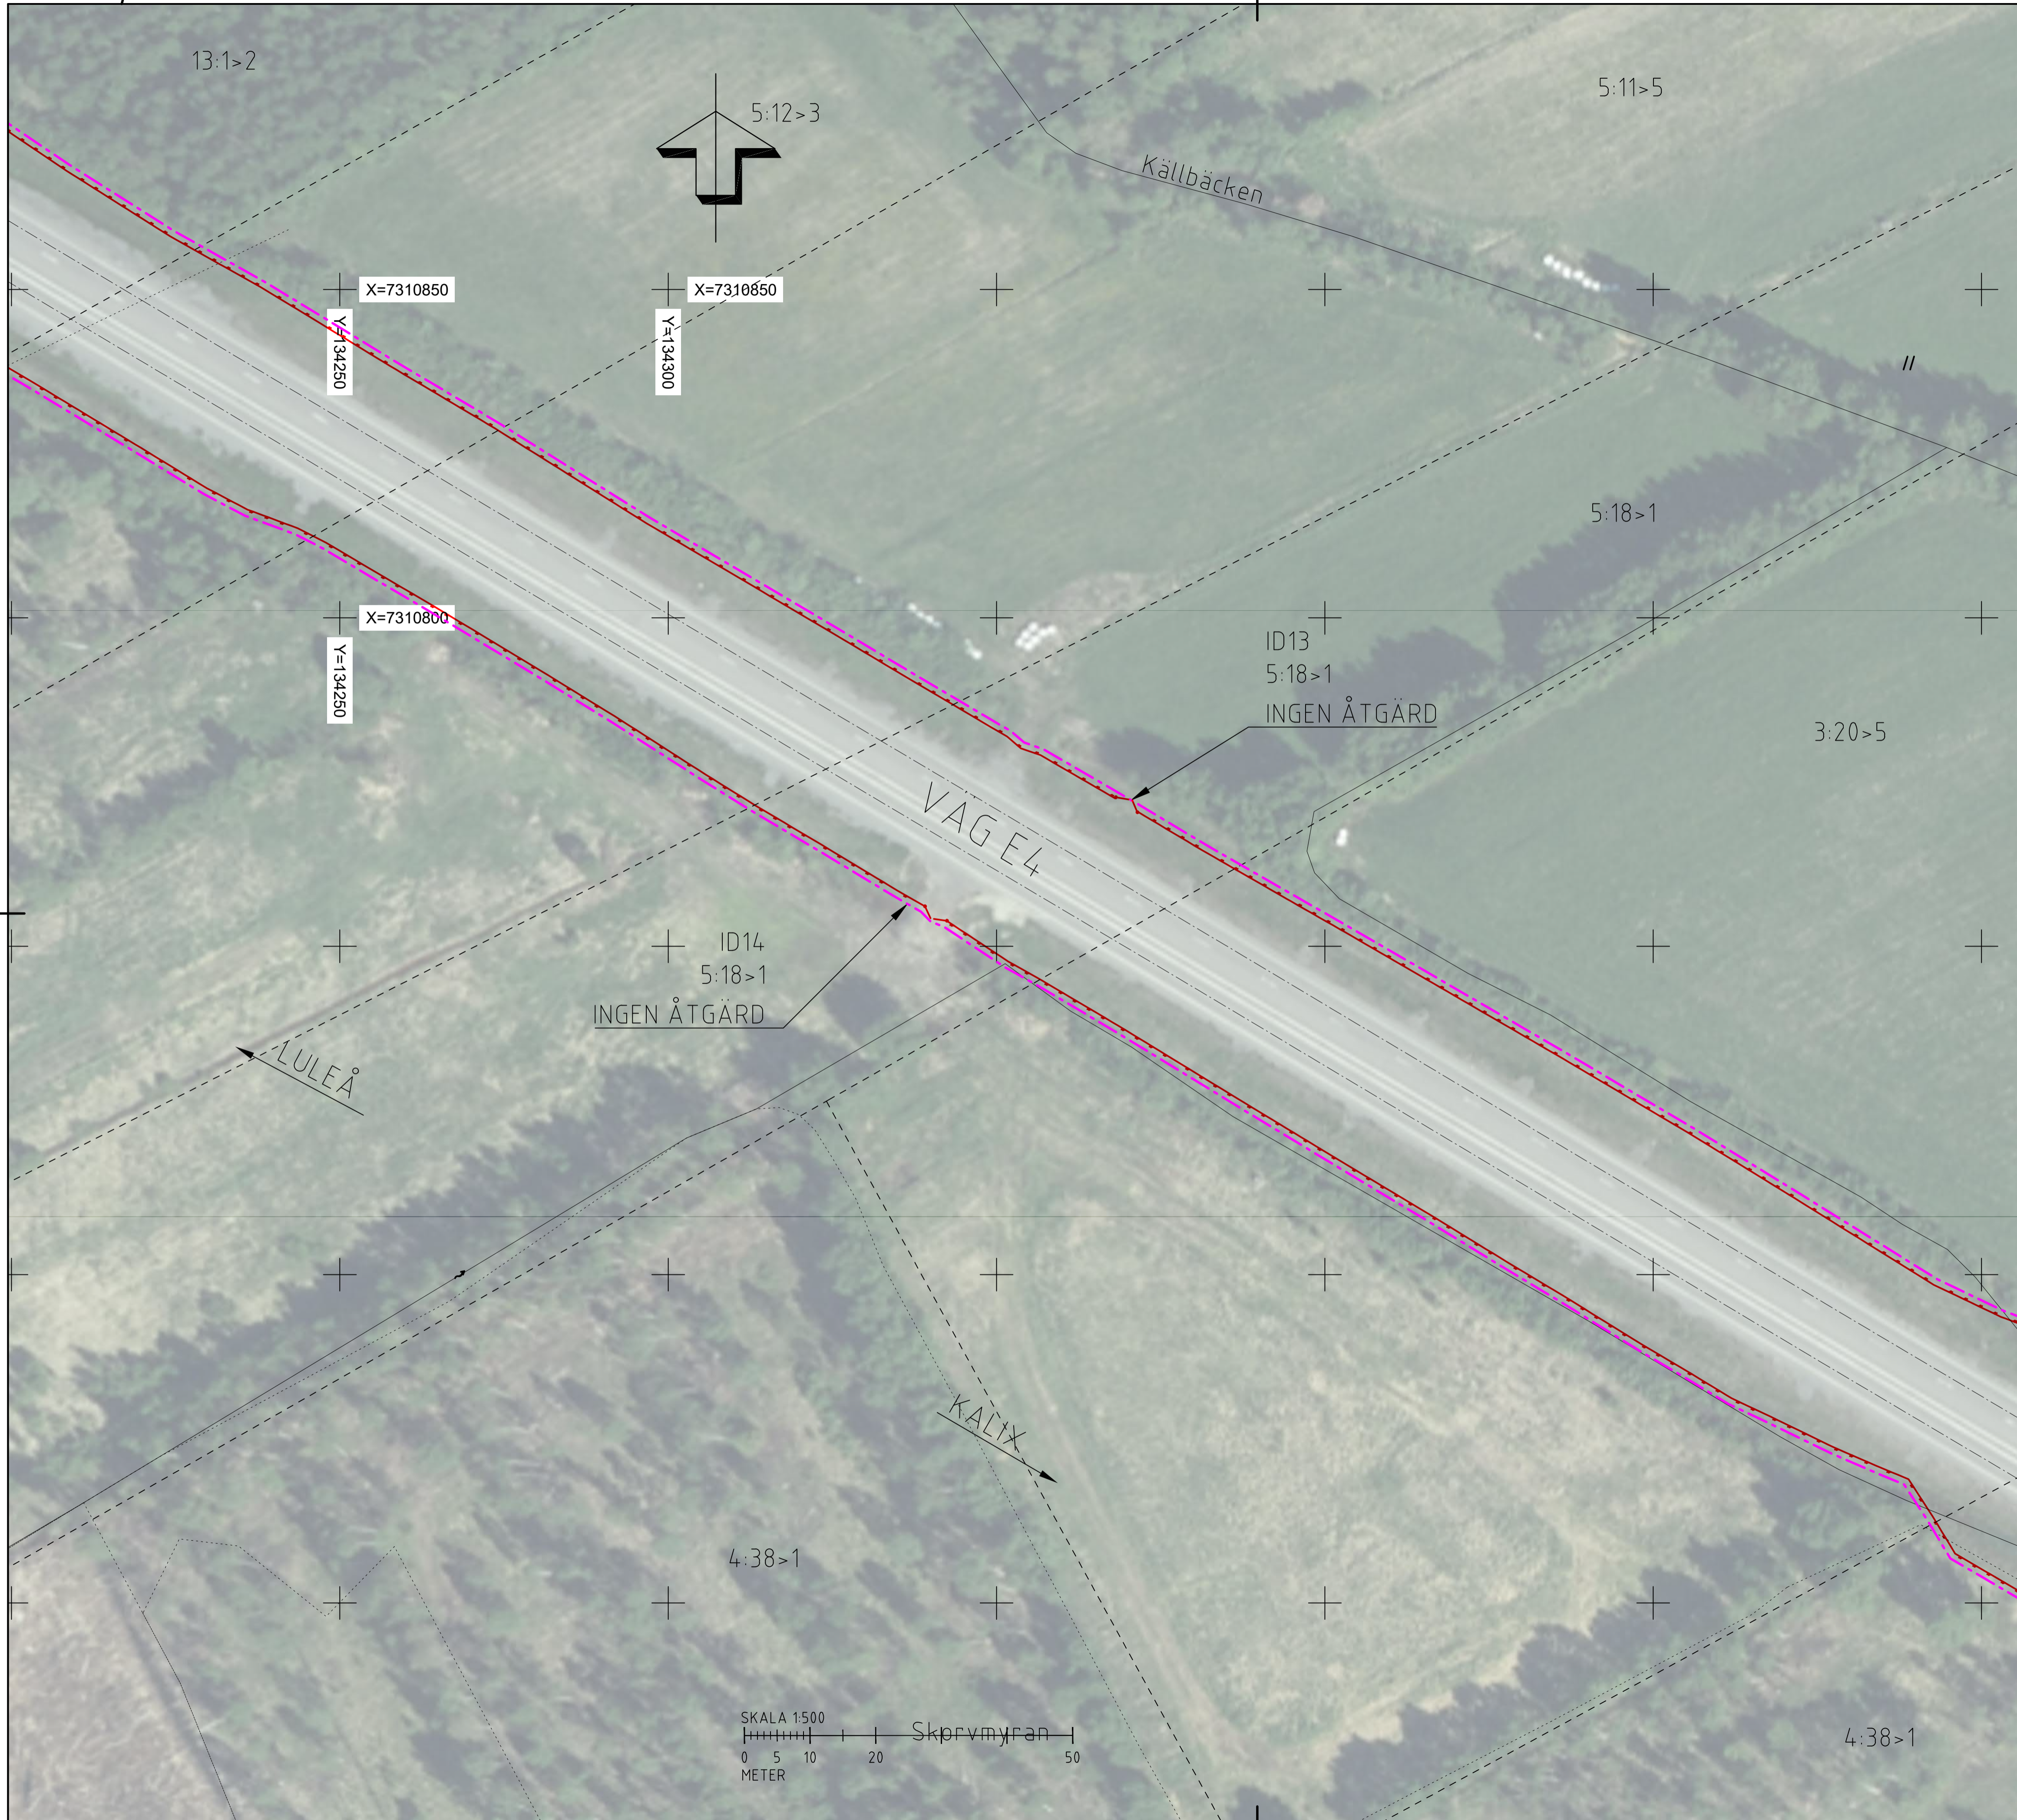


### TECKENFÖRKLARING

- BEFINTLIGT VÄGOMRÅDE
- NYTT VÄGOMRÅDE
- 12:1 FASTIGHETSGRÄNS OCH FASTIGHETS BETECKNING
- TRAKTGRÄNS
- NYTT VILTSTÄNGSEL
- BEFINTLIGT VILTSTÄNGSEL
- BEFINTLIG VÄGKANT
- BEFINTLIG VÄGMITT
- BEF VÄGKANT ENSKILD VÄG
- HSP I MARK / HSP LUFTLEDNING
- LSP I MARK / LSP LUFTLEDNING
- TELE LUFT/MARK
- OPTO-KABEL I MARK
- NATURRESERVAT
- BEFINTLIG GRIND/STÄNGSEL RIVS


### KOORDINATSYSTEM

KOORDINATSYSTEM: SWEREF 99 20 15  
HÖJDSYSTEM: RH 2000

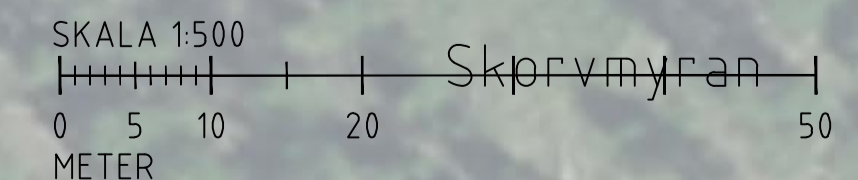

<b>TYP AV PLAN</b>		<b>VÄGPLAN</b>	
GRANSKNINGSSTATUS / SYFTE			
<b>HANDLINGSTYP</b>			
<b>SAMRÅDSHANDLING</b>			
DATUM		LEVERANS / ÄNDRINGS-PM	
2020-09-11			
OBJEKT			
<b>E4 FAUNAPASSAGER</b>			
DELOMRÅDE / BANDEL			
<b>RAGGDYNNAN</b>			
ANLÄGGNINGSDDEL			
<b>ÅTGÄRDER FÖR VILTSTÄNGSEL</b>			
OBJEKTNUMMER / KM		KONSTRUKTIONNUMMER	
169070			
BESTÄLLARE		LEVERANTÖR	
SKAPAD AV		JUPPDRAGSNUMMER	
DENNIS KITTI		10297144	
GODKÄND AV		AVDELNING	
MIKAEL ERIKSSON		5540	
RITNINGSTYP			
<b>ILLUSTRATIONSKARTA</b>			
TEKNIKOMRÅDE / INNEHÅLL			
<b>VÄGUTFORMNING OCH TRAFIK</b>			
BESKRIVNING			
<b>VILTSTÄNGSELÅTGÄRD ID 13-14</b>			
SKALA		FÖRVALTNINGSNUMMER	
1:500		A1	
RITNINGNUMMER		BLAD	
102T0508		NÄSTA BLAD	
		BET	



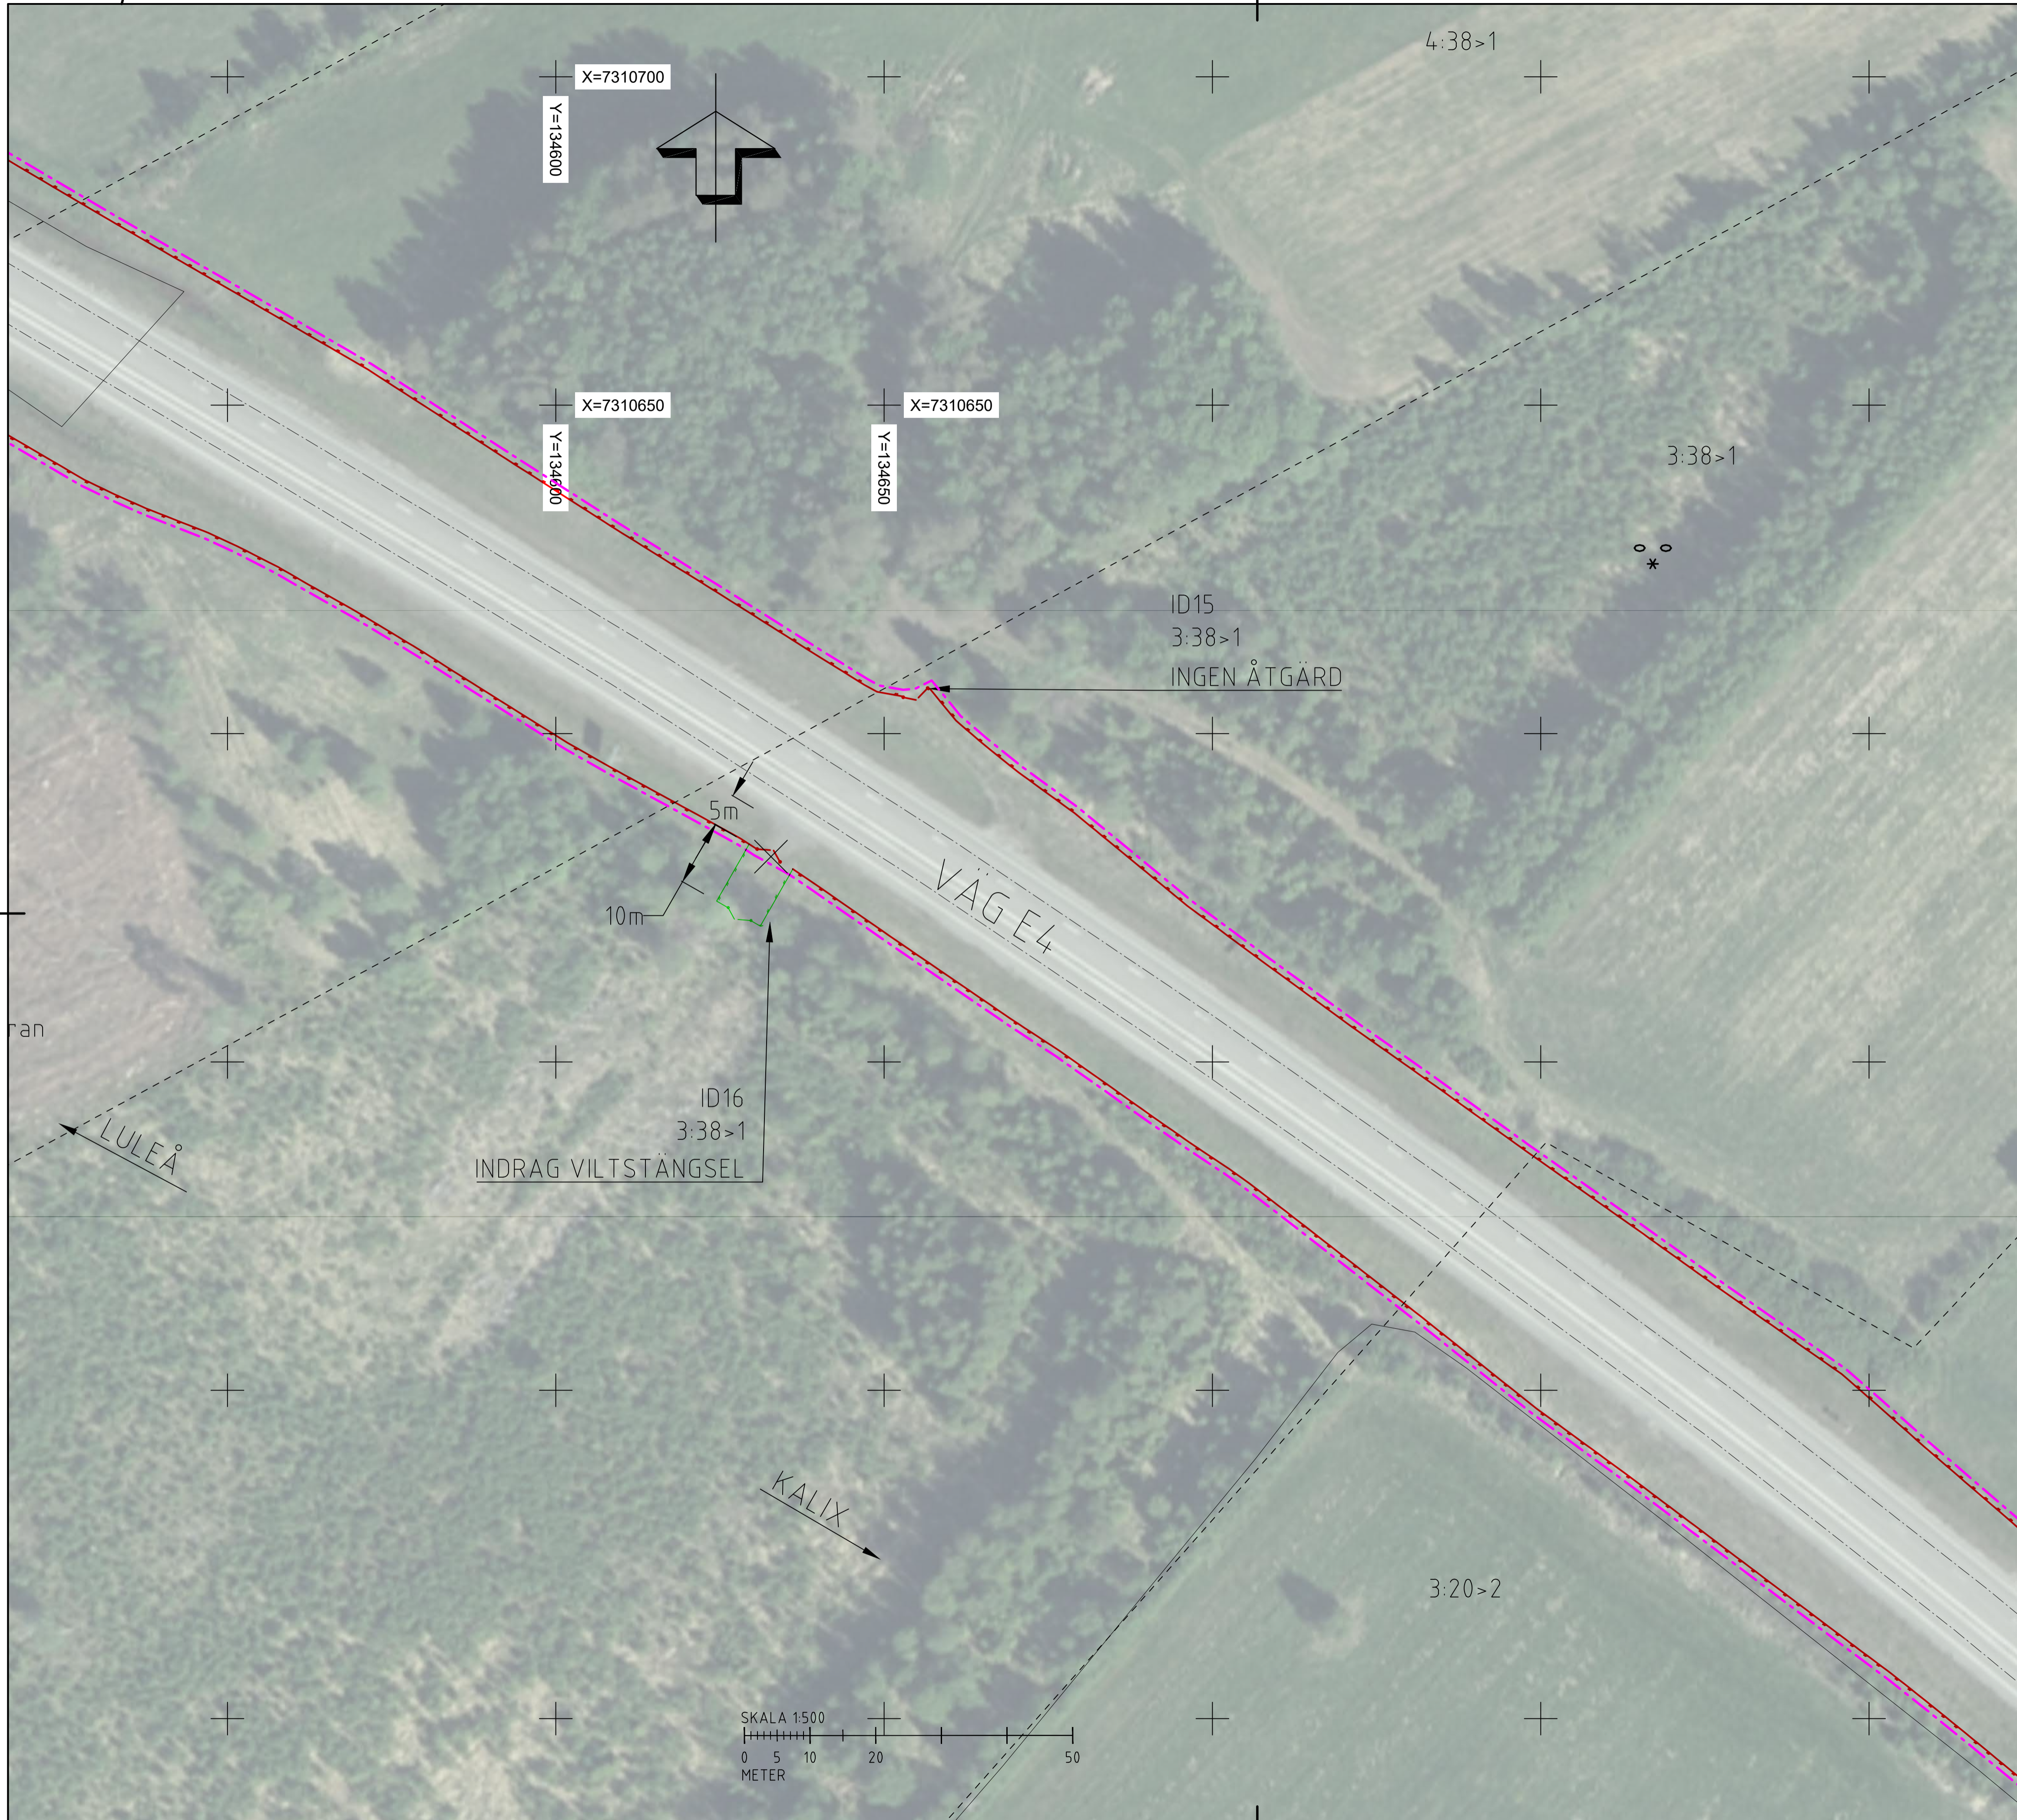


### TECKENFÖRKLARING

	BEFINTLIGT VÄGOMRÅDE
	NYTT VÄGOMRÅDE
	12:1 FASTIGHETSGRÄNS OCH FASTIGHETSBECKENING
	TRAKTGRÄNS
	NYTT VILTSTÄNGSEL
	BEF VILTSTÄNGSEL
	BEFINTLIG VÄGKANT
	BEFINTLIG VÄGMITT
	HSP I MARK / HSP LUFTLEDNING
	LSP I MARK / LSP LUFTLEDNING
	TELE LUFT/MARK
	OPTO-KABEL I MARK
	NATURRESERVAT
	BEFINTLIG GRIND/STÄNGSEL RIVS

**KOORDINATSYSTEM**  
 KOORDINATSYSTEM: SWEREF 99 20 15  
 HÖJDSYSTEM: RH 2000

TYP AV PLAN		<b>VÄGPLAN</b>	
GRANSKNINGSSTATUS / SYFTE			
HANDLINGSTYP		<b>SAMRÅDSHANDLING</b>	
DATUM	2020-09-11	LEVERANS / ÄNDRINGS-PM	
OBJEKT			
<b>E4 FAUNAPASSAGER</b>			
DELOMRÅDE / BANDEL			
<b>RAGGDYNNAN</b>			
ANLÄGGNINGSDDEL			
<b>ÅTGÄRDER FÖR VILTSTÄNGSEL</b>			
OBJEKTNUMMER / KM	169070	KONSTRUKTIONNUMMER	
BESTÄLLARE		LEVERANTÖR	
SKAPAD AV	DENNIS KITTI	JUPPDRAGSNUMMER	10297144
GODKÄND AV	MIKAEL ERIKSSON	ÄNDRING	5540
RITNINGSTYP			
<b>ILLUSTRATIONSKARTA</b>			
TEKNIKOMRÅDE / INNEHÅLL			
<b>VÄGUTFORMNING OCH TRAFIK</b>			
BESKRIVNING			
<b>VILTSTÄNGSELÅTGÄRD ID 15-16</b>			
SKALA	1:500	FORMAT	A1
RITNINGNUMMER	102T0509	FÖRVALTNINGSNUMMER	
BLAD		NÄSTA BLAD	
BET			

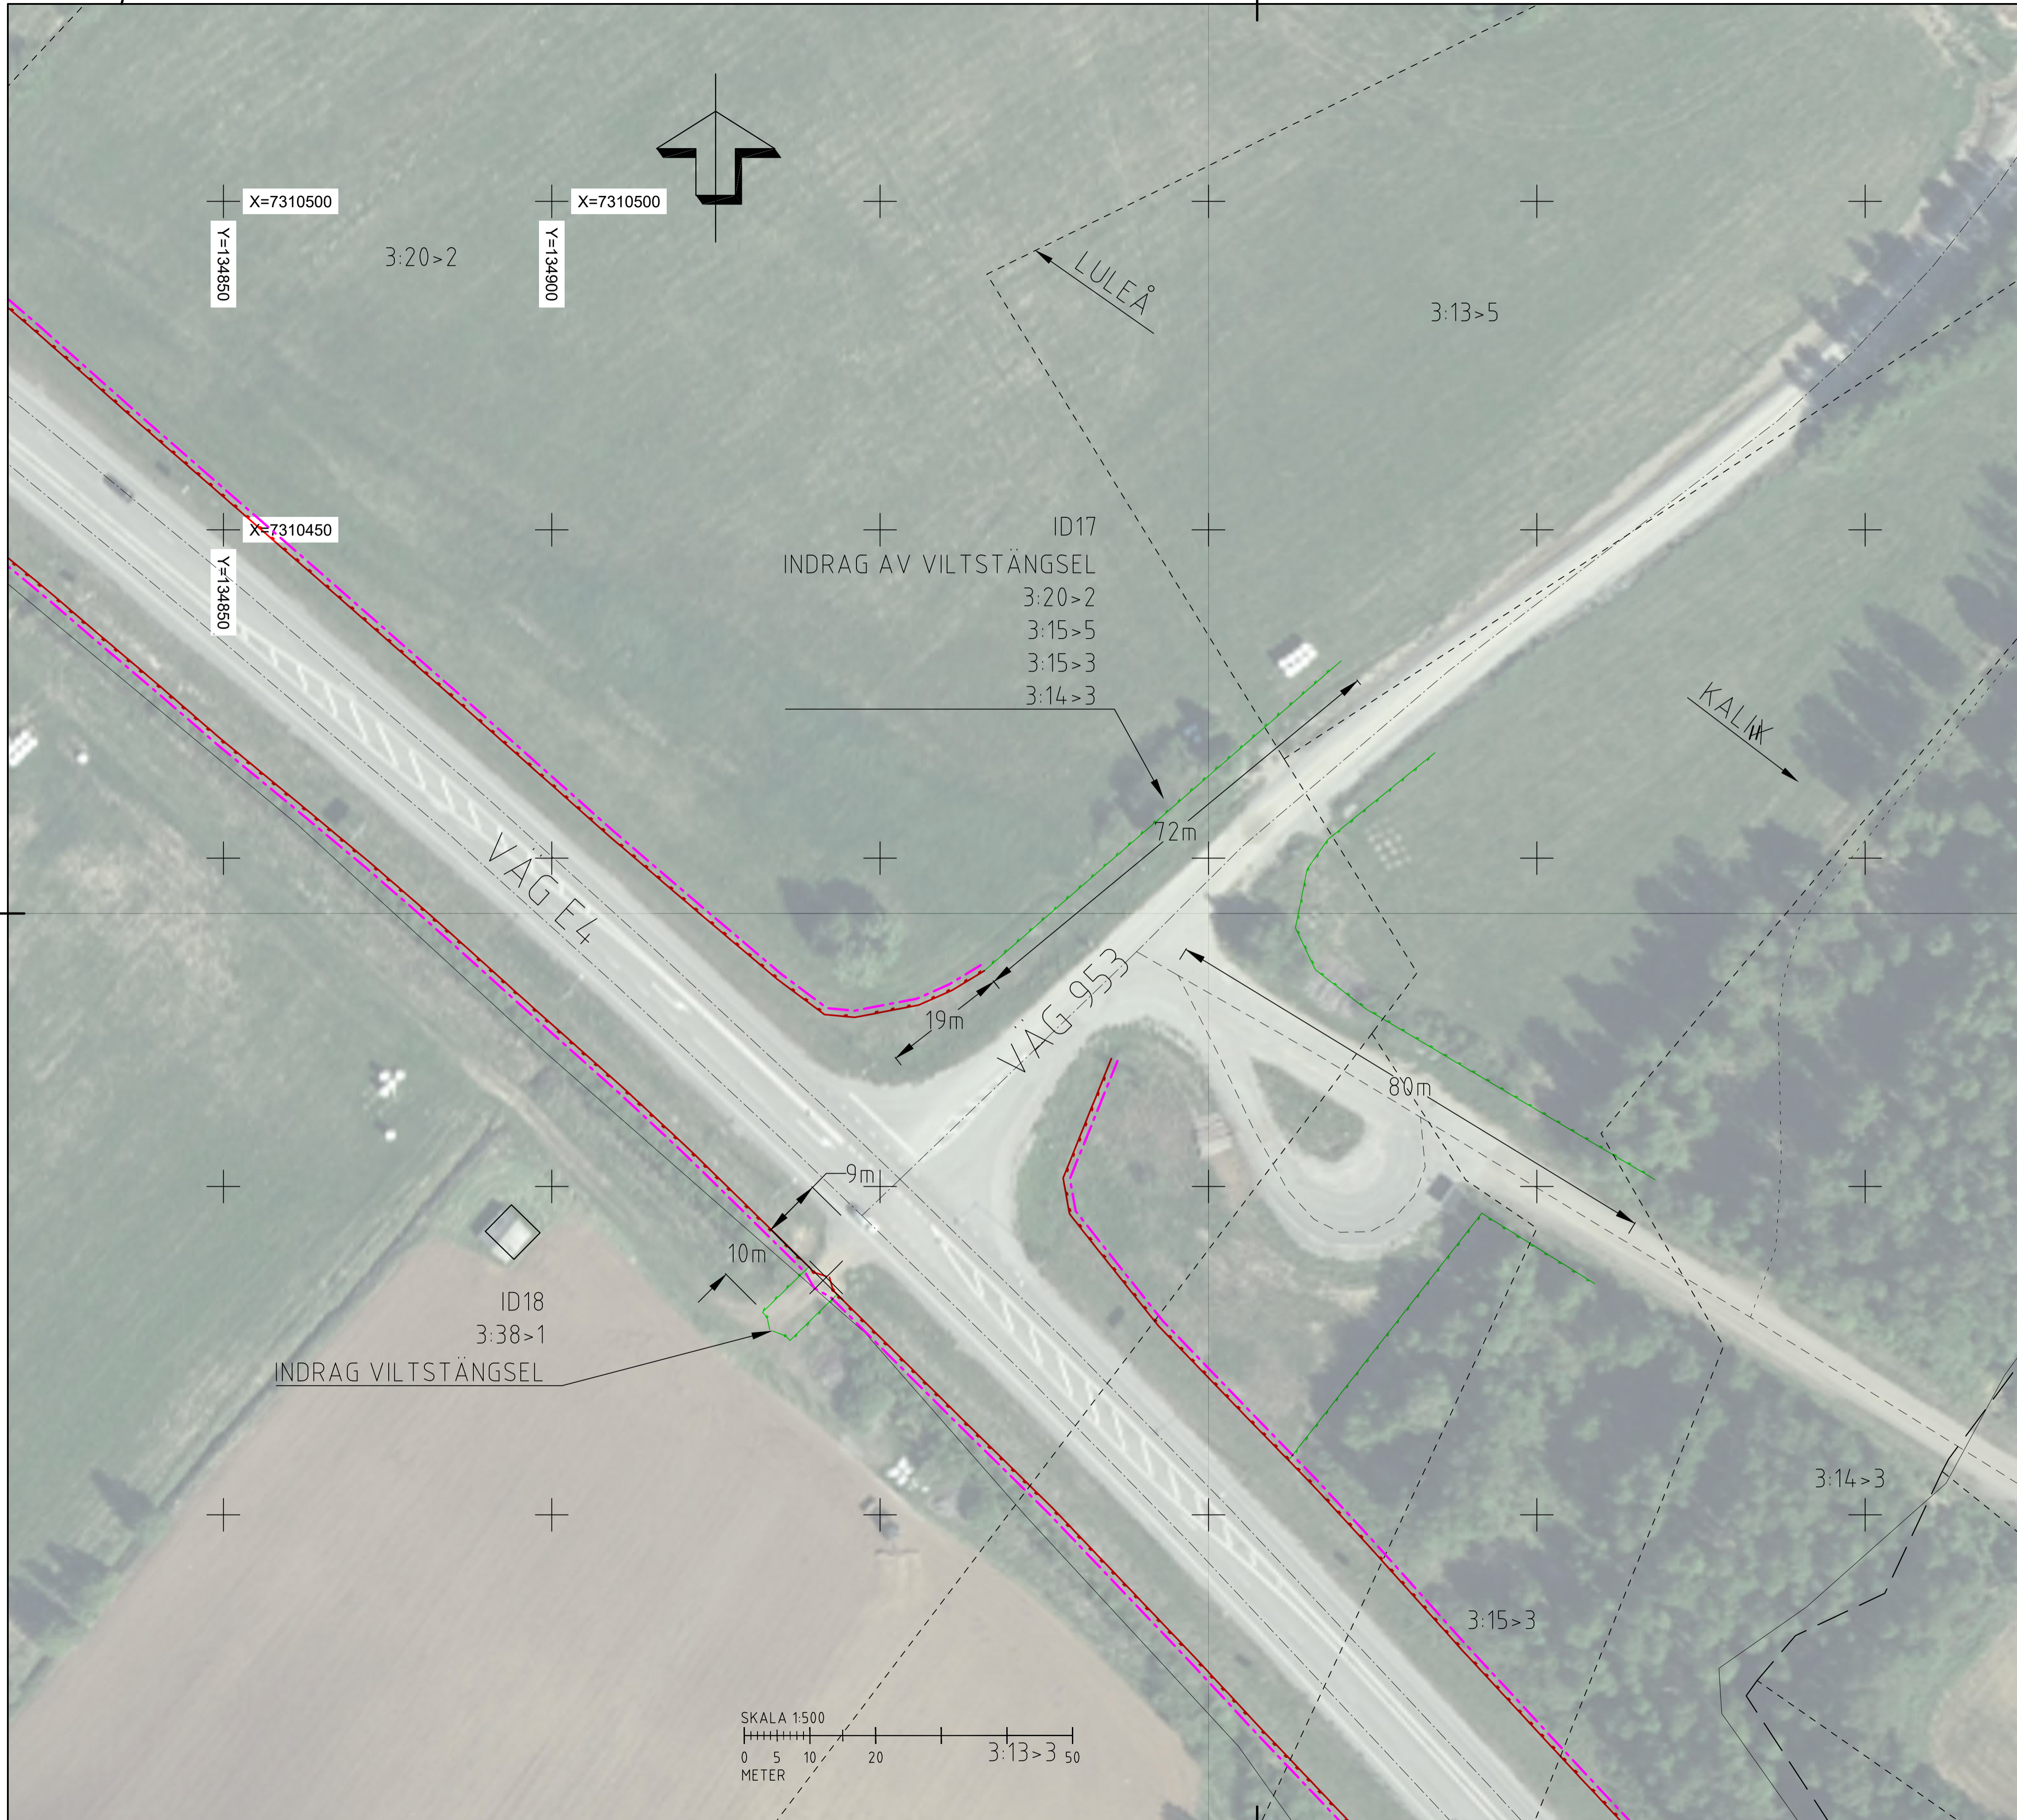

### TECKENFÖRKLARING

- - - - - BEFINTLIGT VÄGOMRÅDE
- - - - - NYTT VÄGOMRÅDE
- 12:1 - - - - - FASTIGHETSGRÄNS OCH FASTIGHETS BETECKNING
- - - - - TRAKTGRÄNS
- - - - - NYTT VILTSTÄNGSEL
- - - - - BEF VILTSTÄNGSEL
- - - - - BEFINTLIG VÄGKANT
- - - - - BEFINTLIG VÄGMITT
- - - - - HSP I MARK / HSP LUFTLEDNING
- - - - - LSP I MARK / LSP LUFTLEDNING
- - - - - TELE LUFT/MARK
- - - - - OPTO-KABEL I MARK
- - - - - NATURRESERVAT
- ✕ BEFINTLIG GRIND/STÄNGSEL RIVS

### KOORDINATSYSTEM

KOORDINATSYSTEM: SWEREF 99 20 15  
HÖJDSYSTEM: RH 2000

<b>TYP AV PLAN</b>		<b>VÄGPLAN</b>	
GRANSKNINGSSTATUS / SYFTE			
HANDLINGSTYP		<b>SAMRÅDSHANDLING</b>	
DATUM	2020-09-11	LEVERANS / ÄNDRINGS-PM	
OBJEKT			
<b>E4 FAUNAPASSAGER</b>			
DELOMRÅDE / BANDEL			
<b>RAGGDYNNAN</b>			
ANLÄGGNINGSDDEL			
<b>ÅTGÄRDER FÖR VILTSTÄNGSEL</b>			
OBJEKTNUMMER / KM	169070	KONSTRUKTIONNUMMER	
BESTÄLLARE	TRAFIKVERKET	LEVERANTÖR	
SKAPAD AV	DENNIS KITTI	JUPPDRAGSNUMMER	10297144
GODKÄND AV	MIKAEL ERIKSSON	ÄVDELNING	5540
RITNINGSTYP			
<b>ILLUSTRATIONSKARTA</b>			
TEKNIKOMRÅDE / INNEHÅLL			
<b>VÄGUTFORMNING OCH TRAFIK</b>			
BESKRIVNING			
<b>VILTSTÄNGSELÅTGÄRD ID 17-18</b>			
SKALA	1:500	FORMAT	A1
RITNINGNUMMER	102T0510	FÖRVALTNINGSNUMMER	
BLAD		NÄSTA BLAD	
BET		BET	