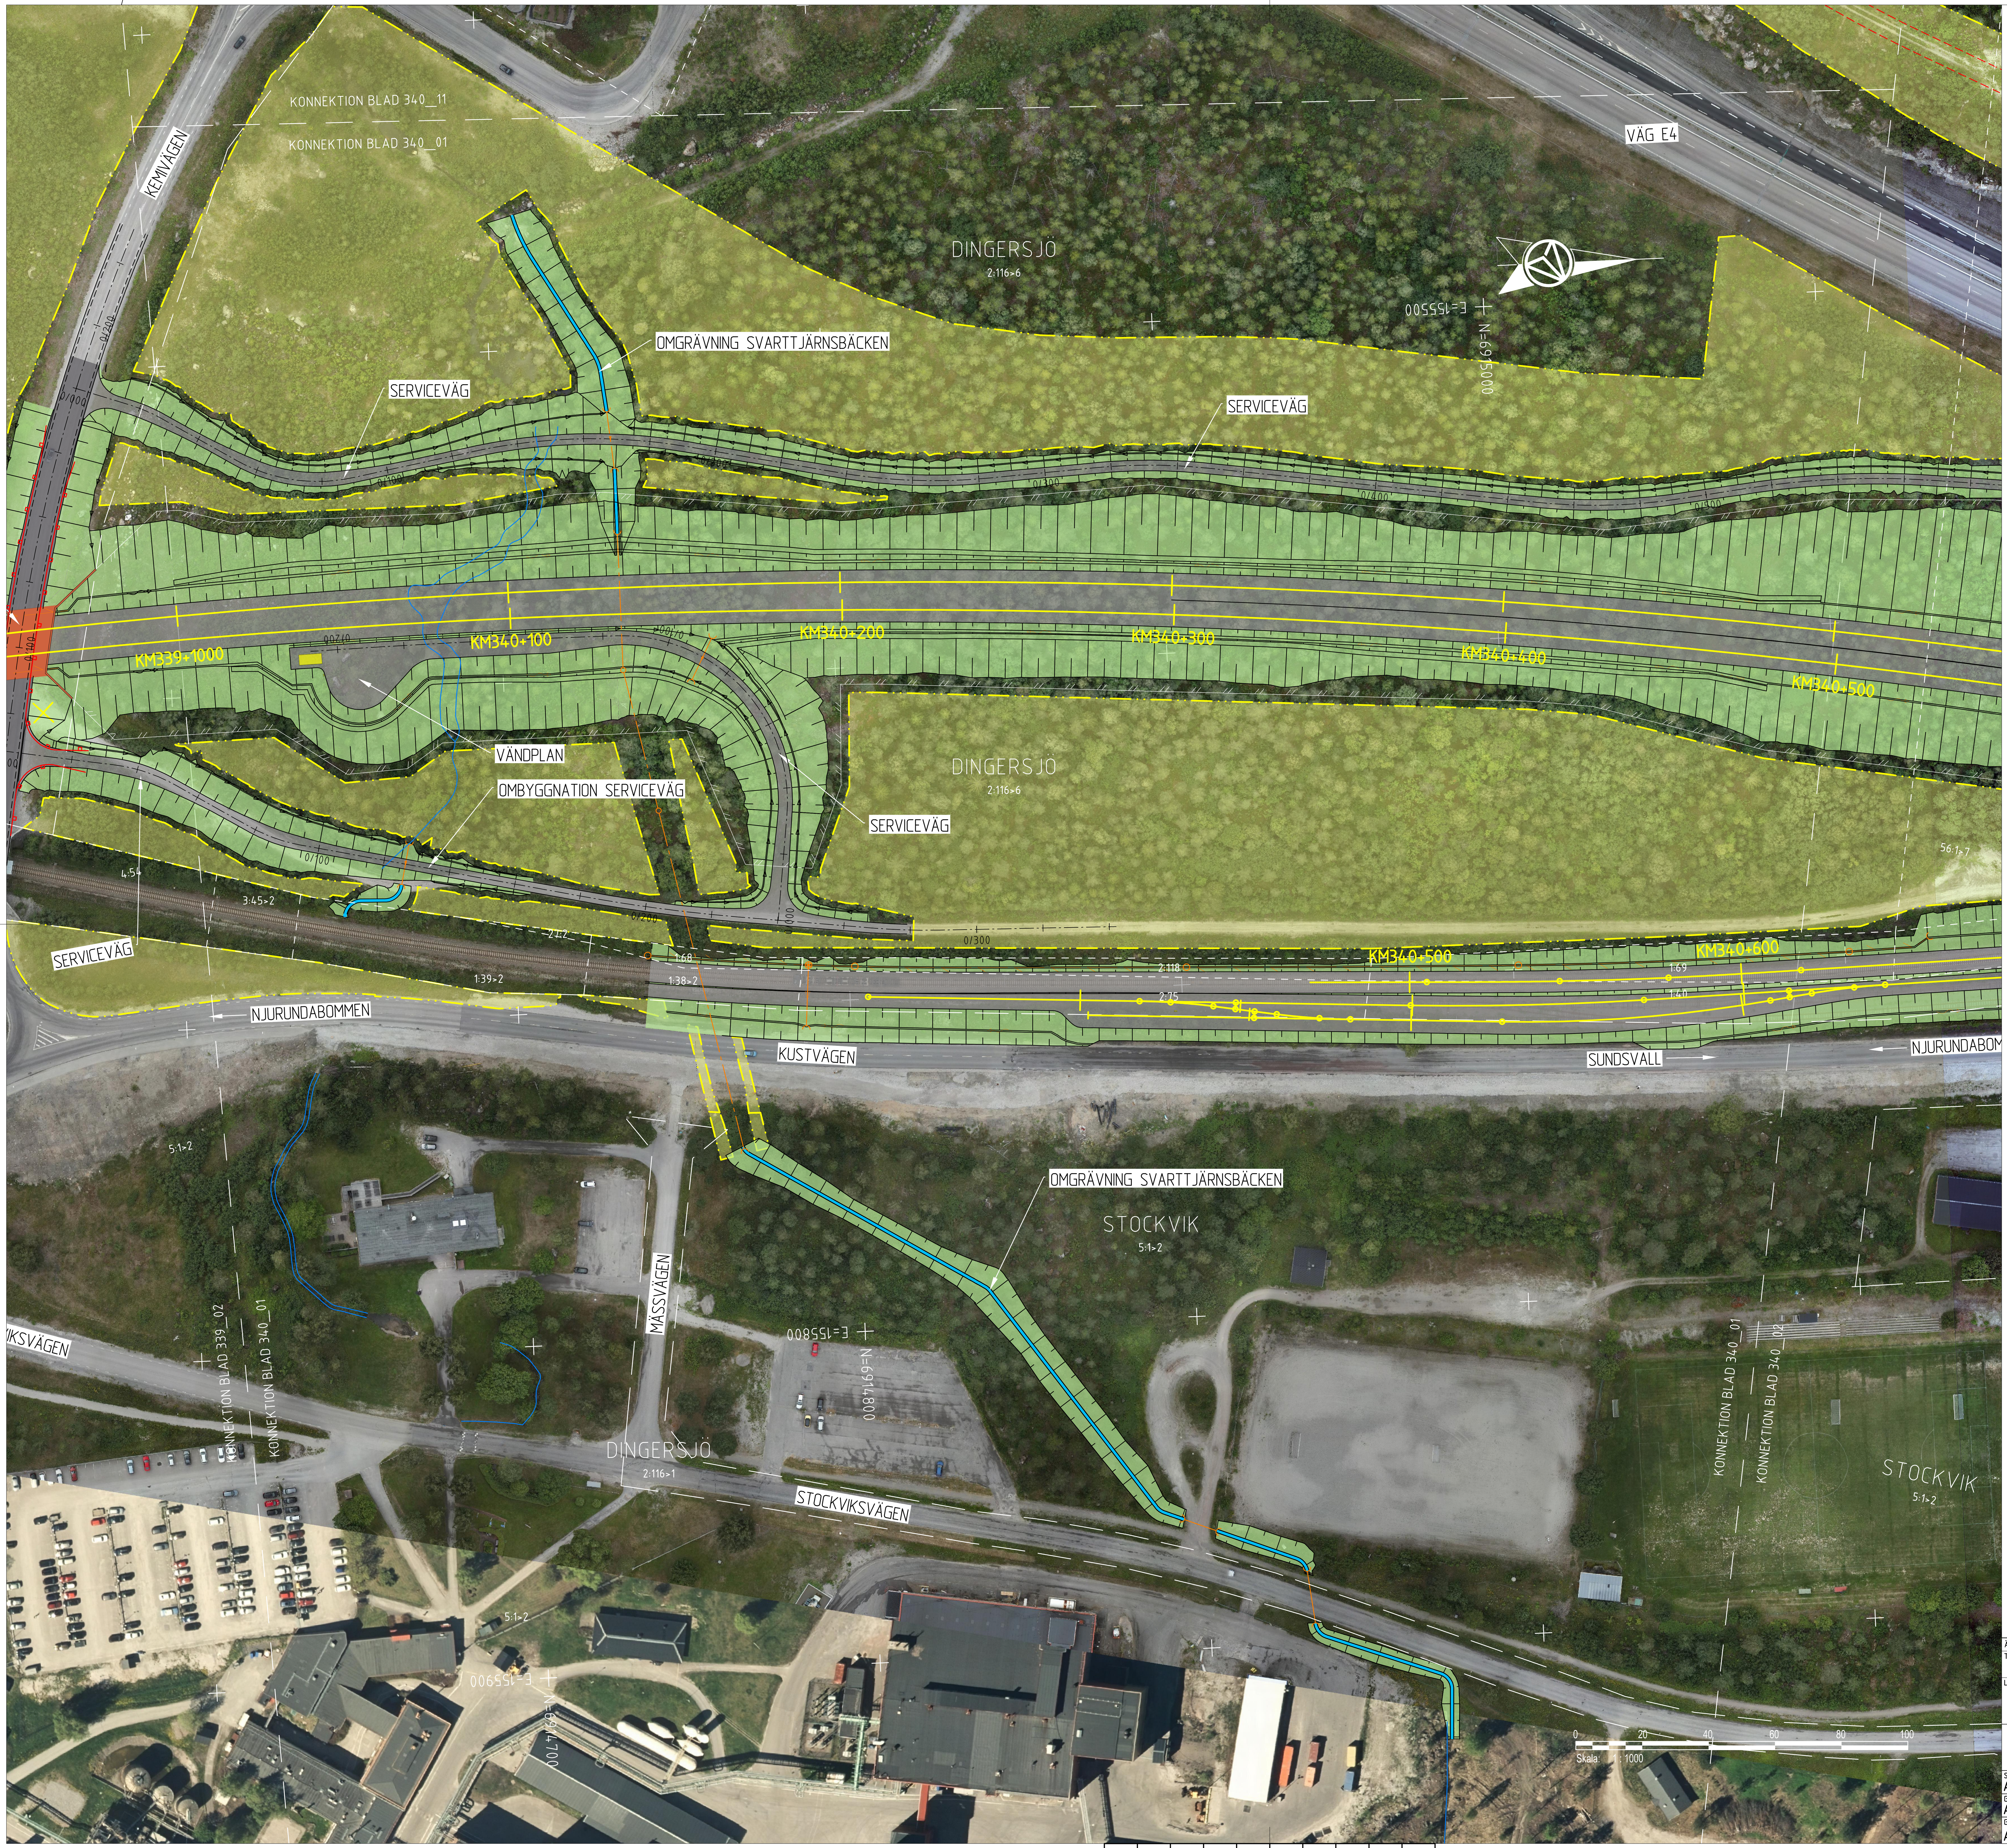

TECKENFÖRKLARING

HUVUDSAKLIG UTFORMNING AV NY ANLÄGGNING

- KM334+500 / +00,0 — NY JÄRNVÄG OCH SPÅRMITT MED LÄNGDMÄTNINGSSTRECK
- 0/000 — NY VÄG MED LÄNGDMÄTNINGSSTRECK
- BULLERSKYDDSSKÄRM
- VÄGRÄCKE
- RÄCKE FÖR GÅNG- OCH CYKELVÄG
- STÄNGSEL
- STÖDKONSTRUKTION
- SPONT
- BULLERSKYDDSVALL
- DIKE/OMGRÄVNING VATTENDRAG
- TRUMMA
- DRÄNERINGSLEDNING MED BRUNN
- DAGVATTENLEDNING
- DAGVATTENBRUNN
- NEDSTIGNINGSBRUNN
- ANNAN JÄRNVÄGSTEKNISK ANLÄGGNING
- MOBISIRMAST
- GC4 — GÅNG- OCH CYKELVÄG MED LITTRERING TILL TILLHÖRANDE PROFIL
- TILLFÄLLIG FÖRBIFART/OMLEDNINGSVÄG
- TILLFÄLLIGT SPÅR

BAKGRUNDSKARTA

- TRAKTGRÄNS
- FASTIGHETSGRÄNS
- FORNLÄMNING
- MÖJLIG FORNLÄMNING/ÖVRIG KULTURHISTORISK LÄMNING
- INGEN ANTIKVARISK BEDÖMNING
- VATTENDRAG
- BEFINTLIG DAGVATTENLEDNING
- BEFINTLIG TRUMMA

ÖVRIGT

- VÄGANSLUTNING TILL BEFINTLIG ALLMÄN VÄG SOM STÄNGS EFTER SÄRSKILT BESLUT
- BEFINTLIG VÄG ELLER JÄRNVÄGSSPÅR SOM RIVS
- INLÖSEN AV BYGGNAD
- SKYDDSÅTGÄRD UNDER BYGGTIDEN SOM STÄNGSLAS IN
- OMRÅDE MED TILLFÄLLIG NYTTJANDERÄTT
- VÄGDEL SOM FÖRESLÅS RIVAS

KOORDINATSYSTEM

SWEREF 99 17 15

RH2000

FASTIGHETSKARTAN ÄR AKTUELL: 2025-05-19

- KM 334+XXX — NY JÄRNVÄG MED SLÄNT
- 0/100 — NY SERVICEVÄG MED SLÄNT SAMT FLÖDESPIL
- 0/100 — NY ALLMÄN VÄG ELLER ALLMÄN GÅNG- OCH CYKELVÄG MED LÄNGDMÄTNINGSSTRECK OCH LÄNGDANGIVELSE SAMT FLÖDESPIL
- 0/100 — FÖRSLAG TILL KOMMUNAL VÄG, GÅNG- OCH CYKELVÄG ELLER ENSKILD VÄG OCH SOM INTE FASTSTÄLLS AV JÄRNVÄGSPLANEN
- BRO

DINGERSJÖ-KUBIKENBORG

ORIENTERINGSFIGUR

KM 333+500 - 344+500

A1, 1:1000

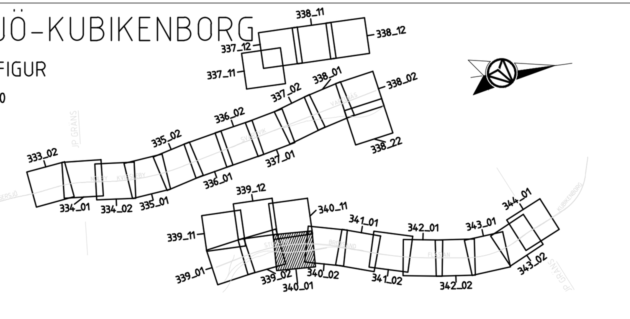

ÄNDR.	ÄNDRINGEN AVSER	GODKÄND AV	ÄNDR. DATUM

TYP AV PLAN: Järnvägs- och vägplan			
LEVERANTÖR: AFRY	AVDELNING: AFRY	LEVERANS/ÄNDRINGS-PM	TEKNIKOMRÅDE: Teknikövergripande
	UPPDRAGSNUMMER: D0074367	KONSTRUKTIONSNUMMER	GRANSKNINGSSTATUS / SYFTE
TRAFIKVERKET	Dingersjö-Kubikenborg Sundsvalls kommun, Västernorrlands län		HANDLINGSTYP
			ANLÄGGNINGSTYP
SKAPAD AV: AFRY/J. Landström			KILOMETER+METER: 340+000 - 340+500 / BANDEL: 235
GRANSKAD AV: AFRY/M. Nyberg	Illustrationskarta		RITNINGSNUMMER PROJEKT: 149753-00-101-340-1001
GODKÄND AV: AFRY/PT / DATUM: 2026-05-20	SKALA: 1:1000 / FORMAT: A1	RITNINGSNUMMER FÖRVALTNING	BLAD: 001 / NÄSTA BLAD: 002 / ÄNDR.

LAST RENDER BY MICROSTATION: $FILENAME$ $DATE$ $TIME$ $USER$

LAST RENDER BY AUTOCAD: Version

XREF:
149753-20-P0-334_344-1012.dwg _.15
149753-20-P0-334_344-1013.dwg _.10
149753-11-P1-338_340-1001.dwg _.30
149753-11E-P0-1003.dwg _.7
149753-11-P1-334_344-1002.dwg _.31
149753-20-P0-334_344-1003.dwg _.90
149753-20-P0-334_344-1005.dwg _.25
149753-20-P0-334_344-1006.dwg
149753-20-P0-334_344-1007.dwg _.37
149753-20-P0-334_344-1008.dwg _.44
149753-00-X0-334_344-1001.dwg _.16
149753-11E-P0-331_345-1002.dwg _.46
149753-11E-P0-1002.dwg _.14
_.55
149753-20-P0-334_344-1002.dwg _.82
149753-00-P1-334_344-0002.dwg _.11
149753-00-P1-334_344-0010.dwg _.13
149753-72-P1-331_345-0001.dwg _.35
149753-07-P1-333_344-0001.dwg _.2
149753-11-P1-340_342-1001.dwg _.29