

149753-11-P1-334_344-1002.dwg
149753-20-P0-334_344-1018.dwg
149753-11-P1-334_344-1001.dwg
149753-11-P0-334_344-0004.dwg
149753-11-P0-334_344-0006.dwg


149753-11-P1-340_342-1001.dwg
149753-00-P0-334_344-1001.dwg
149753-07-P1-333_344-0001.dwg
149753-11-P1-342_344-1001.dwg
149753-11-P0-1004.dwg

149753-20-P0-334_344-1007.dwg
149753-20-P0-334_344-1008.dwg
149753-20-P0-334_344-1012.dwg
149753-11-P0-331_345-1002.dwg

149753-00-P1-334_344-0002.dwg
149753-02-P1-331_345-0001.dwg
149753-20-P0-334_344-1005.dwg
149753-20-P0-334_344-1006.dwg

149753-00-P1-334_344-0002.dwg
149753-02-P1-331_345-0001.dwg
149753-20-P0-334_344-1005.dwg
149753-20-P0-334_344-1006.dwg

XREF

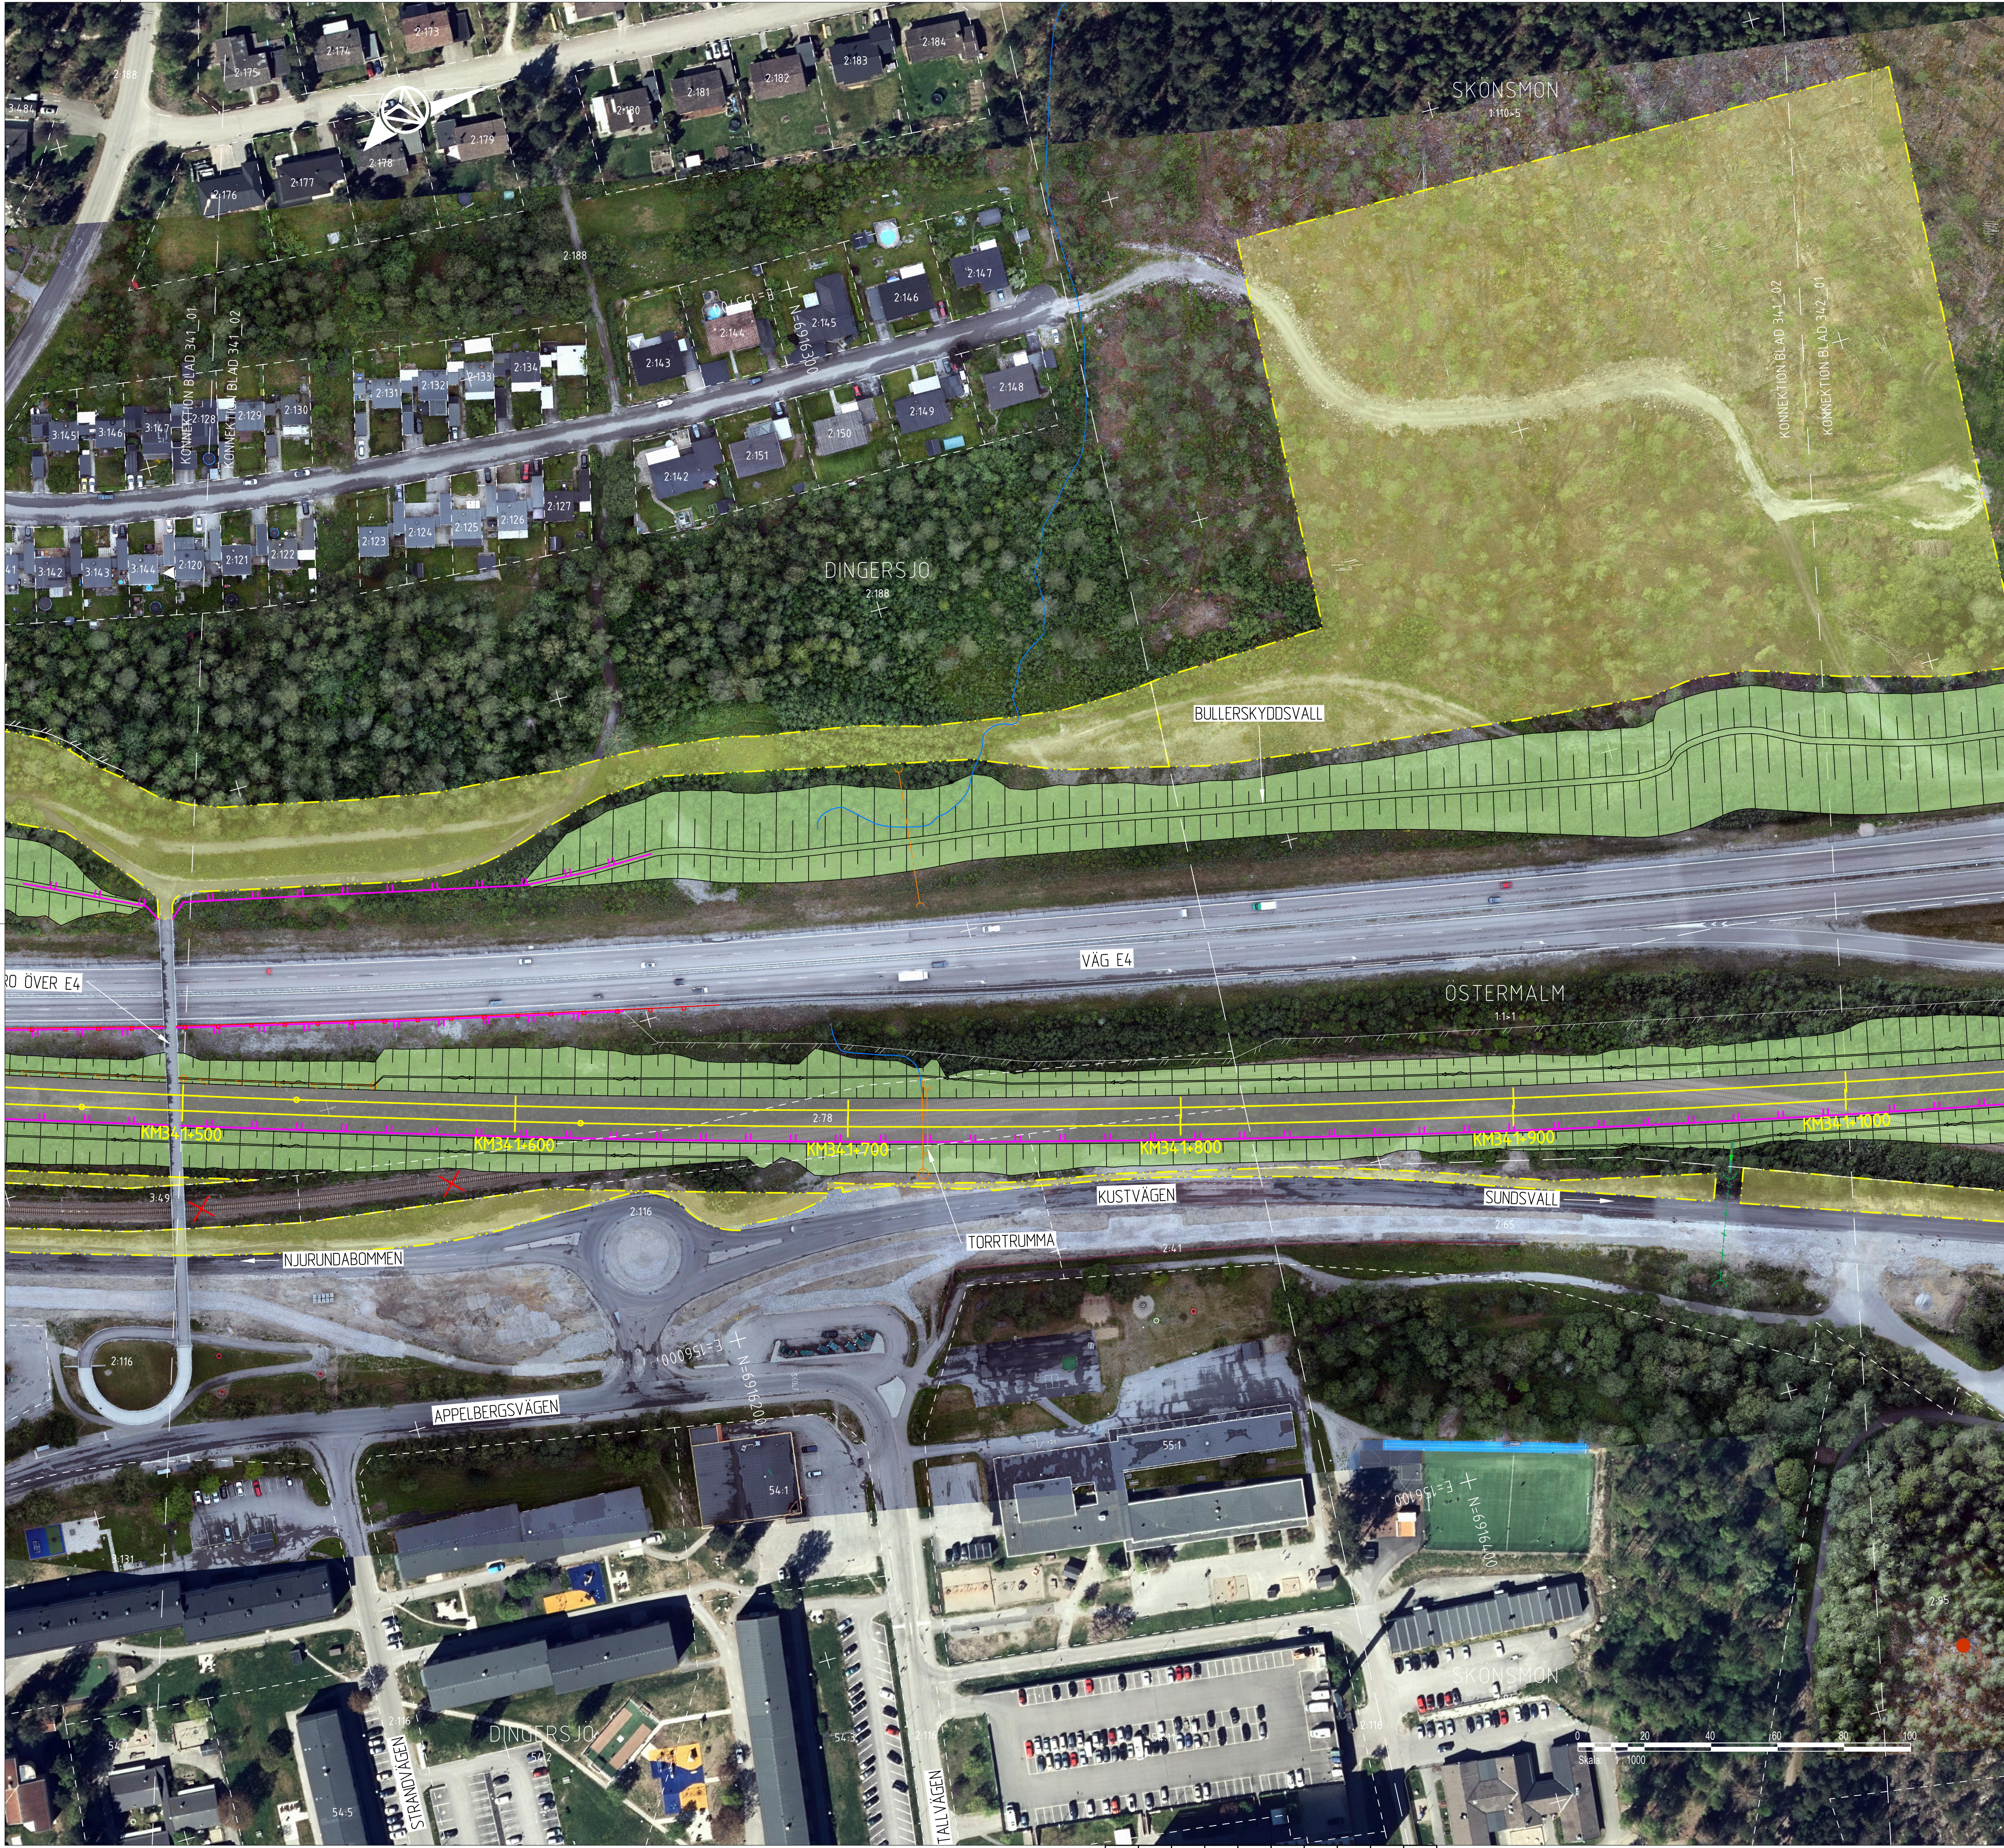

TECKENFÖRKLARING

HUVUDSÄKLIG UTFORMNING AV
NY ANLÄGGNING

KM334+500
+00,0

0/000
NY VÄG MED LÄNGD-
MÄTNINGSSTRECK

BULLERSKYDDSSKÄRM
VÄGRÄCKE
RÄCKE FÖR GÅNG- OCH CYKEL-
VÄG
STÄNGSEL
STÖDKONSTRUKTION
SPONT

BULLERSKYDDSVALL
DIKE/OMGRÄVNING VATTENDRAG
TRUMMA
DRÄNERINGSLEDNING MED BRUNN
DAGVATTENLEDNING
DAGVATTENBRUNN
NEDSTIGNINGSBRUNN
ANNAN JÄRNVÄGSTEKNISK
ANLÄGGNING
MOBILISMÄST
GÅNG- OCH CYKELVÄG MED
UTTRERING TILL TILLHÖRANDE PROFIL
GC4

TILLFÄLLIG FÖRBIFART/OMLEDNINGS-
VÄG
TILLFÄLLIGT SPÅR

KM 334+XXX
NY JÄRNVÄG MED SLÄNT

NY SERVICEVÄG MED SLÄNT SAMT FLÖDESPIL

NY ALLMÄN VÄG ELLER ALLMÄN GÅNG- OCH CYKELVÄG
MED LÄNGDMÄTNINGSSTRECK OCH LÄNGDANGIVELSE SAMT FLÖDESPIL

FÖRSLAG TILL KOMMUNAL VÄG, GÅNG- OCH CYKELVÄG ELLER
ENSKILD VÄG OCH SOM INTE FASTSTÄLLS AV JÄRNVÄGSPLANEN

BRÖ

BAKGRUNDSKARTA

TRAKTGRÄNS
FASTIGHETSGRÄNS
FÖRNLÄMNING
MÖJLIG FÖRNLÄMNING/ÖVRIG
KULTURHISTORISK LÄMNING
INGEN ANTKVÄRSK BEDÖMNING
VATTENDRAG

BEFINTLIG DAGVATTENLEDNING
BEFINTLIG TRUMMA

ÖVRIGT

VÄGANSLUTNING TILL BEFINTLIG
ALLMÄN VÄG SOM STÄNGS EFTER
SÄRSKILT BESLUT
BEFINTLIG VÄG ELLER JÄRNVÄGS-
SPÅR SOM RIVS
INLÖSEN AV BYGGNAD


SKYDDSGÅRD UNDER BYGGTIDEN
SOM STÄNGSLAS IN
OMRÅDE MED TILLFÄLLIG NYTTJÄNDE-
RÄTT
VÄGDEL SOM FÖRESLÄS RIVAS

KOORDINATSYSTEM

SWEREF 99 17 15
RH2000
FASTIGHETSKARTAN ÄR AKTUELL: 2025-05-19

DINGERSJÖ-KUBIKENBORG

ORIENTERINGSFIGUR
KM 333+500 - 344+500
A1, 1:1000

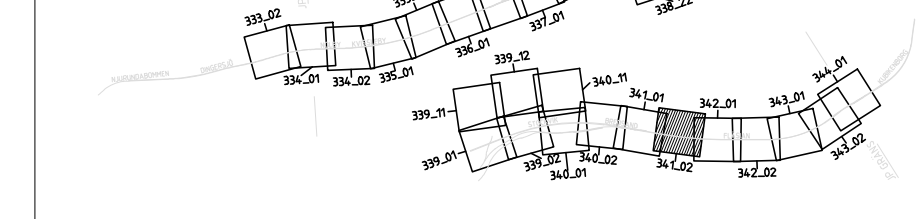

ANER	ANDRIGEN AVSER	Godkänd av	ANER	DATUM
TYP AV PLAN				
LEVERANTÖR	AFRY	LEVERANS-/ANDRIGS-PM	TEKNIKPRÄJE	
AVDELNING	AFRY	KONSTRUKTIONSNUMMER	TEKNIKÖVERGRIPPANDE	
UPPDRAGSNUMMER	00074367		GRANDNINGSTATUS / SYFTE	
SKAPAD AV	AFRY/J. Landström		HANDLINGSTYP	
GRANSKAD AV	AFRY/M. Nyberg		ANLÄGGNINGSTYP	
Godkänd av	AFRY/PT		PROJEKTERARE	341+500 - 342+000
DATUM	2026-05-20		RIKSNUMMER PROJEKT	149753-00-101-341-1002
SKALA	1:1000	FÖRHAT	ANLÄGGNINGSTYP	235
		RIKSNUMMER FÖRVALTNING	BLAD	
			002	001
			NÄSTA BLAD	