

149753-20-PO-334_344-1018.dwg
149753-11E-PO-1005.dwg
149753-11-PO-334_344-0004.dwg

149753-11-PI-342_344-1001.dwg
149753-00-PO-334_344-1001.dwg
149753-07-PI-333_344-0001.dwg
149753-11E-PO-1004.dwg
149753-11-PI-334_344-1002.dwg


149753-20-PO-334_344-1007.dwg
149753-00-PO-334_344-1008.dwg
149753-20-PO-334_344-1012.dwg
149753-11E-PO-331_345-1002.dwg

149753-00-PI-334_344-0002.dwg
149753-00-PI-334_344-0010.dwg
149753-02-PI-331_345-0001.dwg
149753-20-PO-334_344-1005.dwg
149753-20-PO-334_344-1006.dwg

149753-00-PI-334_344-0002.dwg
149753-00-PI-334_344-0010.dwg
149753-02-PI-331_345-0001.dwg
149753-20-PO-334_344-1005.dwg
149753-20-PO-334_344-1006.dwg

XREF

Den här ritningen är tekniskt korrekt, godkänd och redovisad.
Innehållande av tekniska felaktigheter enligt lag.
TRAFIKVERKET

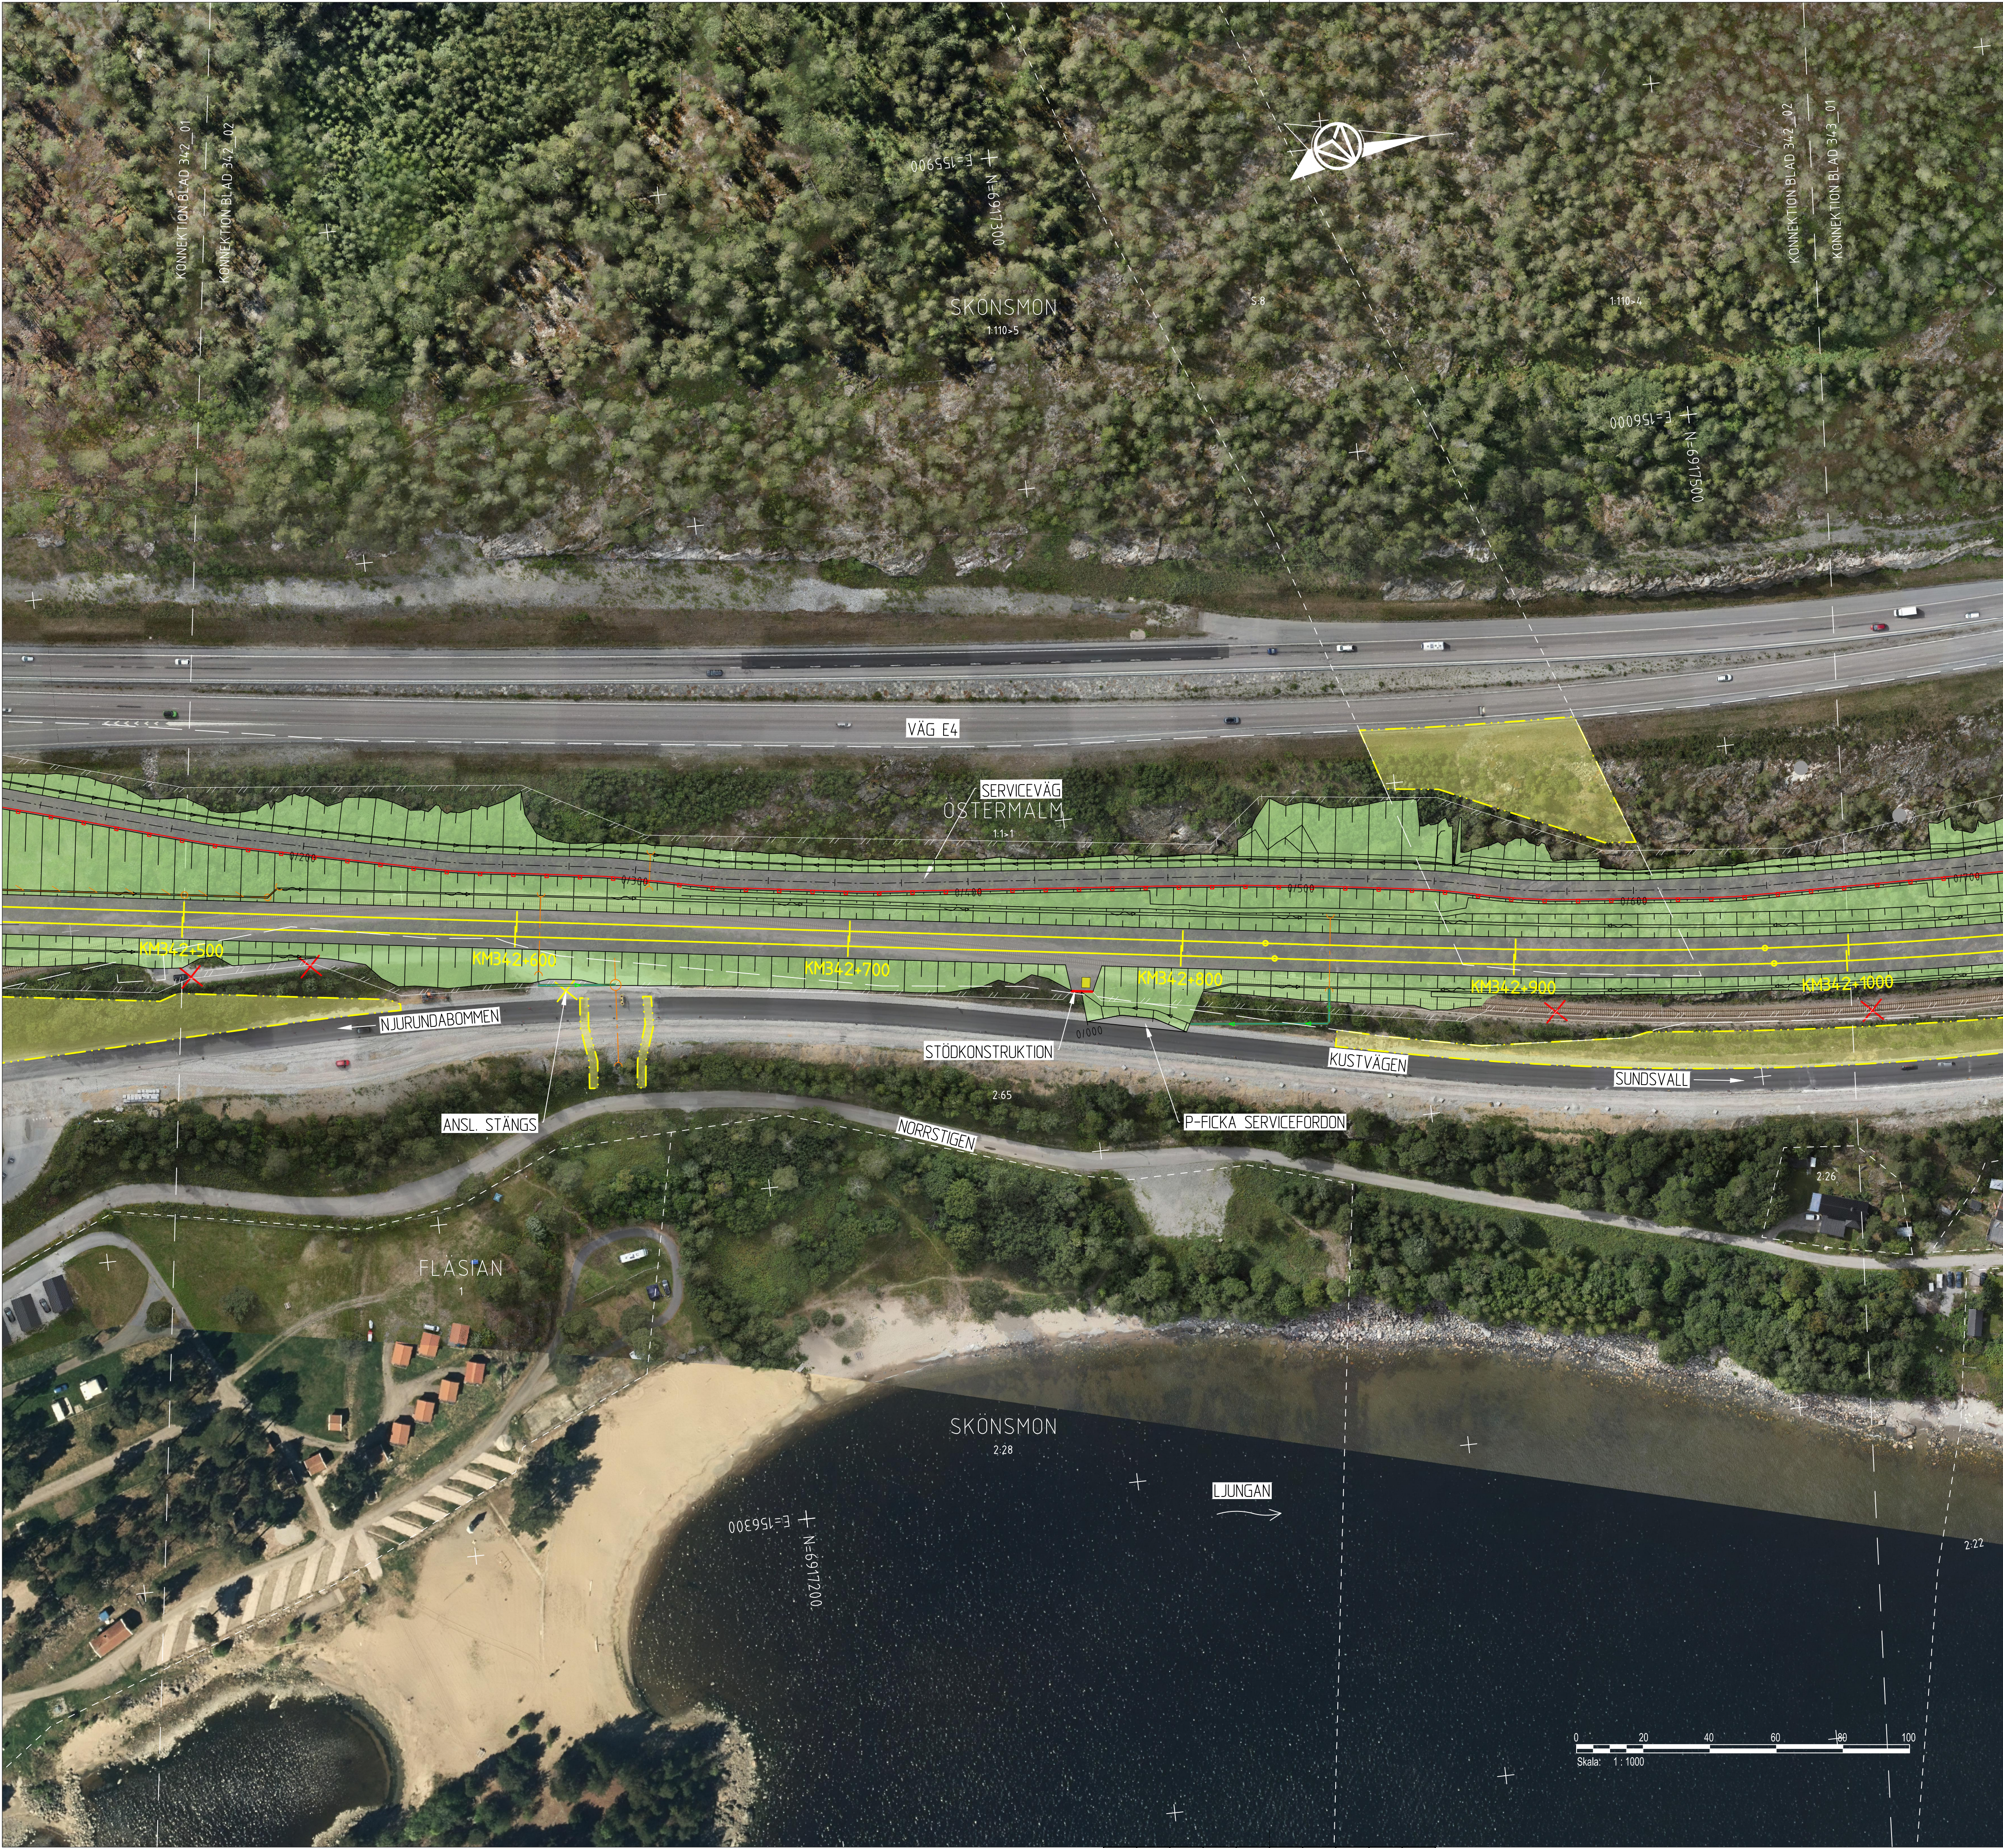

TECKENFÖRKLARING

HUVUDSAKLIG UTFORMNING AV NY ANLÄGGNING

KM334+500
+00,0
NY JÄRNVÄG OCH SPÅRMITT MED LÄNGDMÄTNINGSSTRECK

0/000
NY VÄG MED LÄNGDMÄTNINGSSTRECK

BULLERSKYDDSSKÄRM
VÄGRÄCKE
RÄCKE FÖR GÅNG- OCH CYKELVÄG
STÄNGSEL
STÖDKONSTRUKTION
SPONT

BULLERSKYDDSVALL
DIKE/OMGRÄVNING VATTENDRAG
TRUMMA
DRÄNERINGSLEDNING MED BRUNN
DAGVATTENLEDNING
DAGVATTENBRUNN
NEDSTIGNINGSBRUNN
ANNAN JÄRNVÄGSTEKNISK ANLÄGGNING
MOBILISMÄST
GÅNG- OCH CYKELVÄG MED LITTRERING TILL TILLHÖRANDE PROFIL

TILLFÄLLIG FÖRBIFART/OMLEDNINGSVÄG
TILLFÄLLIGT SPÅR

ÖVRIGT

VÄGANSLUTNING TILL BEFINTLIG ALLMÄN VÄG SOM STÄNGS EFTER SÄRSKILT BESLUT
BEFINTLIG VÄG ELLER JÄRNVÄGS-SPÅR SOM RIVS
INLÖSEN AV BYGGNAD
SKYDDSGÅRD UNDER BYGGTIDEN SOM STÄNGSLAS IN
OMRÅDE MED TILLFÄLLIG NYTTJANDERÄTT
VÄGDEL SOM FÖRESLÅS RIVAS

BAKGRUNDSKARTA

TRAKTGRÄNS
FASTIGHETSGRÄNS
FÖRNLÄMNING
MÖJLIG FÖRNLÄMNING/ÖVRIG KULTURHISTORISK LÄMNING
INGEN ANTKVÄRISK BEDÖMNING
VATTENDRAG
BEFINTLIG DAGVATTENLEDNING
BEFINTLIG TRUMMA

KOORDINATSYSTEM

SWEREF 99 17 15
RH2000
FASTIGHETSKARTAN ÄR AKTUELL: 2025-05-19

NY JÄRNVÄG MED SLÄNT
NY SERVICEVÄG MED SLÄNT SAMT FLÖDESPIL
NY ALLMÄN VÄG ELLER ALLMÄN GÅNG- OCH CYKELVÄG MED LÄNGDMÄTNINGSSTRECK OCH LÄNGDANGIVELSE SAMT FLÖDESPIL
FÖRSLAG TILL KOMMUNAL VÄG, GÅNG- OCH CYKELVÄG ELLER ENSKILD VÄG OCH SOM INTE FASTSTÄLLS AV JÄRNVÄGSPLANEN
BRÖ

DINGERSJÖ-KUBIKENBORG

ORIENTERINGSFIGUR
KM 333+500 - 344+500
A1, 1:1000

ANER	ANDERING AVISER	GODKÄND AV	ANER	DATUM
TYP AV PLAN				
LEVERANTÖR		TEKNISKPÅRÅDE		
AFRY		Teknikövergripande		
UPPDRAGSNUMMER 00074367		GRÄNSNINGSTATUS / SYFTE		
TRAFIKVERKET		HANDLINGSTYP		
SKAPAD AV AFRY/J. Landström		ANLÄGGNINGSTYP		
GRANSKAD AV AFRY/M. Nyberg		BYGGMÄTER 342+500 - 343+000		
GODKÄND AV AFRY/PT		RITINGSNUMMER PROJEKT 149753-00-101-342-1002		
DATUM 2026-05-20		BLAD 002		
SKALA 1:1000		NÄSTA BLAD 001		
FÖRHAT A1		ANER		

SÖDER

ÖST

LAST RENDER BY MICROSTATION - SPILLENAMES

Version

LAST RENDER BY AUTOCAD