

149753-11E-P0-331_345-1002.dwg
149753-11P1-334_344-1002.dwg
149753-20P0-334_344-1018.dwg
149753-11E-P1-001.dwg
149753-11P0-334_344-0004.dwg

15
9
25
10

149753-20P0-334_344-1012.dwg
149753-14A-P0-001.dwg
149753-20P0-334_344-1004.dwg
149753-11P1-334_336-1001.dwg
149753-20P0-334_344-1013.dwg

2
31
55
25
16


149753-07P1-333_344-0001.dwg
149753-20P0-334_344-1006.dwg
149753-20P0-334_344-1001.dwg
149753-00X0-334_344-1001.dwg

11
13
35
90
82

149753-00P1-334_344-0002.dwg
149753-00P1-334_344-0010.dwg
149753-20P0-334_344-1001.dwg
149753-20P0-334_344-1003.dwg
149753-20P0-334_344-1012.dwg

XREF

Den här ritningen är en teknisk ritning som ska användas för att planera och bygga ut järnvägs- och vägsträckor. Ritningen är en del av ett större projekt och ska användas som underlag för beslut och planering. Ritningen är en del av ett större projekt och ska användas som underlag för beslut och planering.

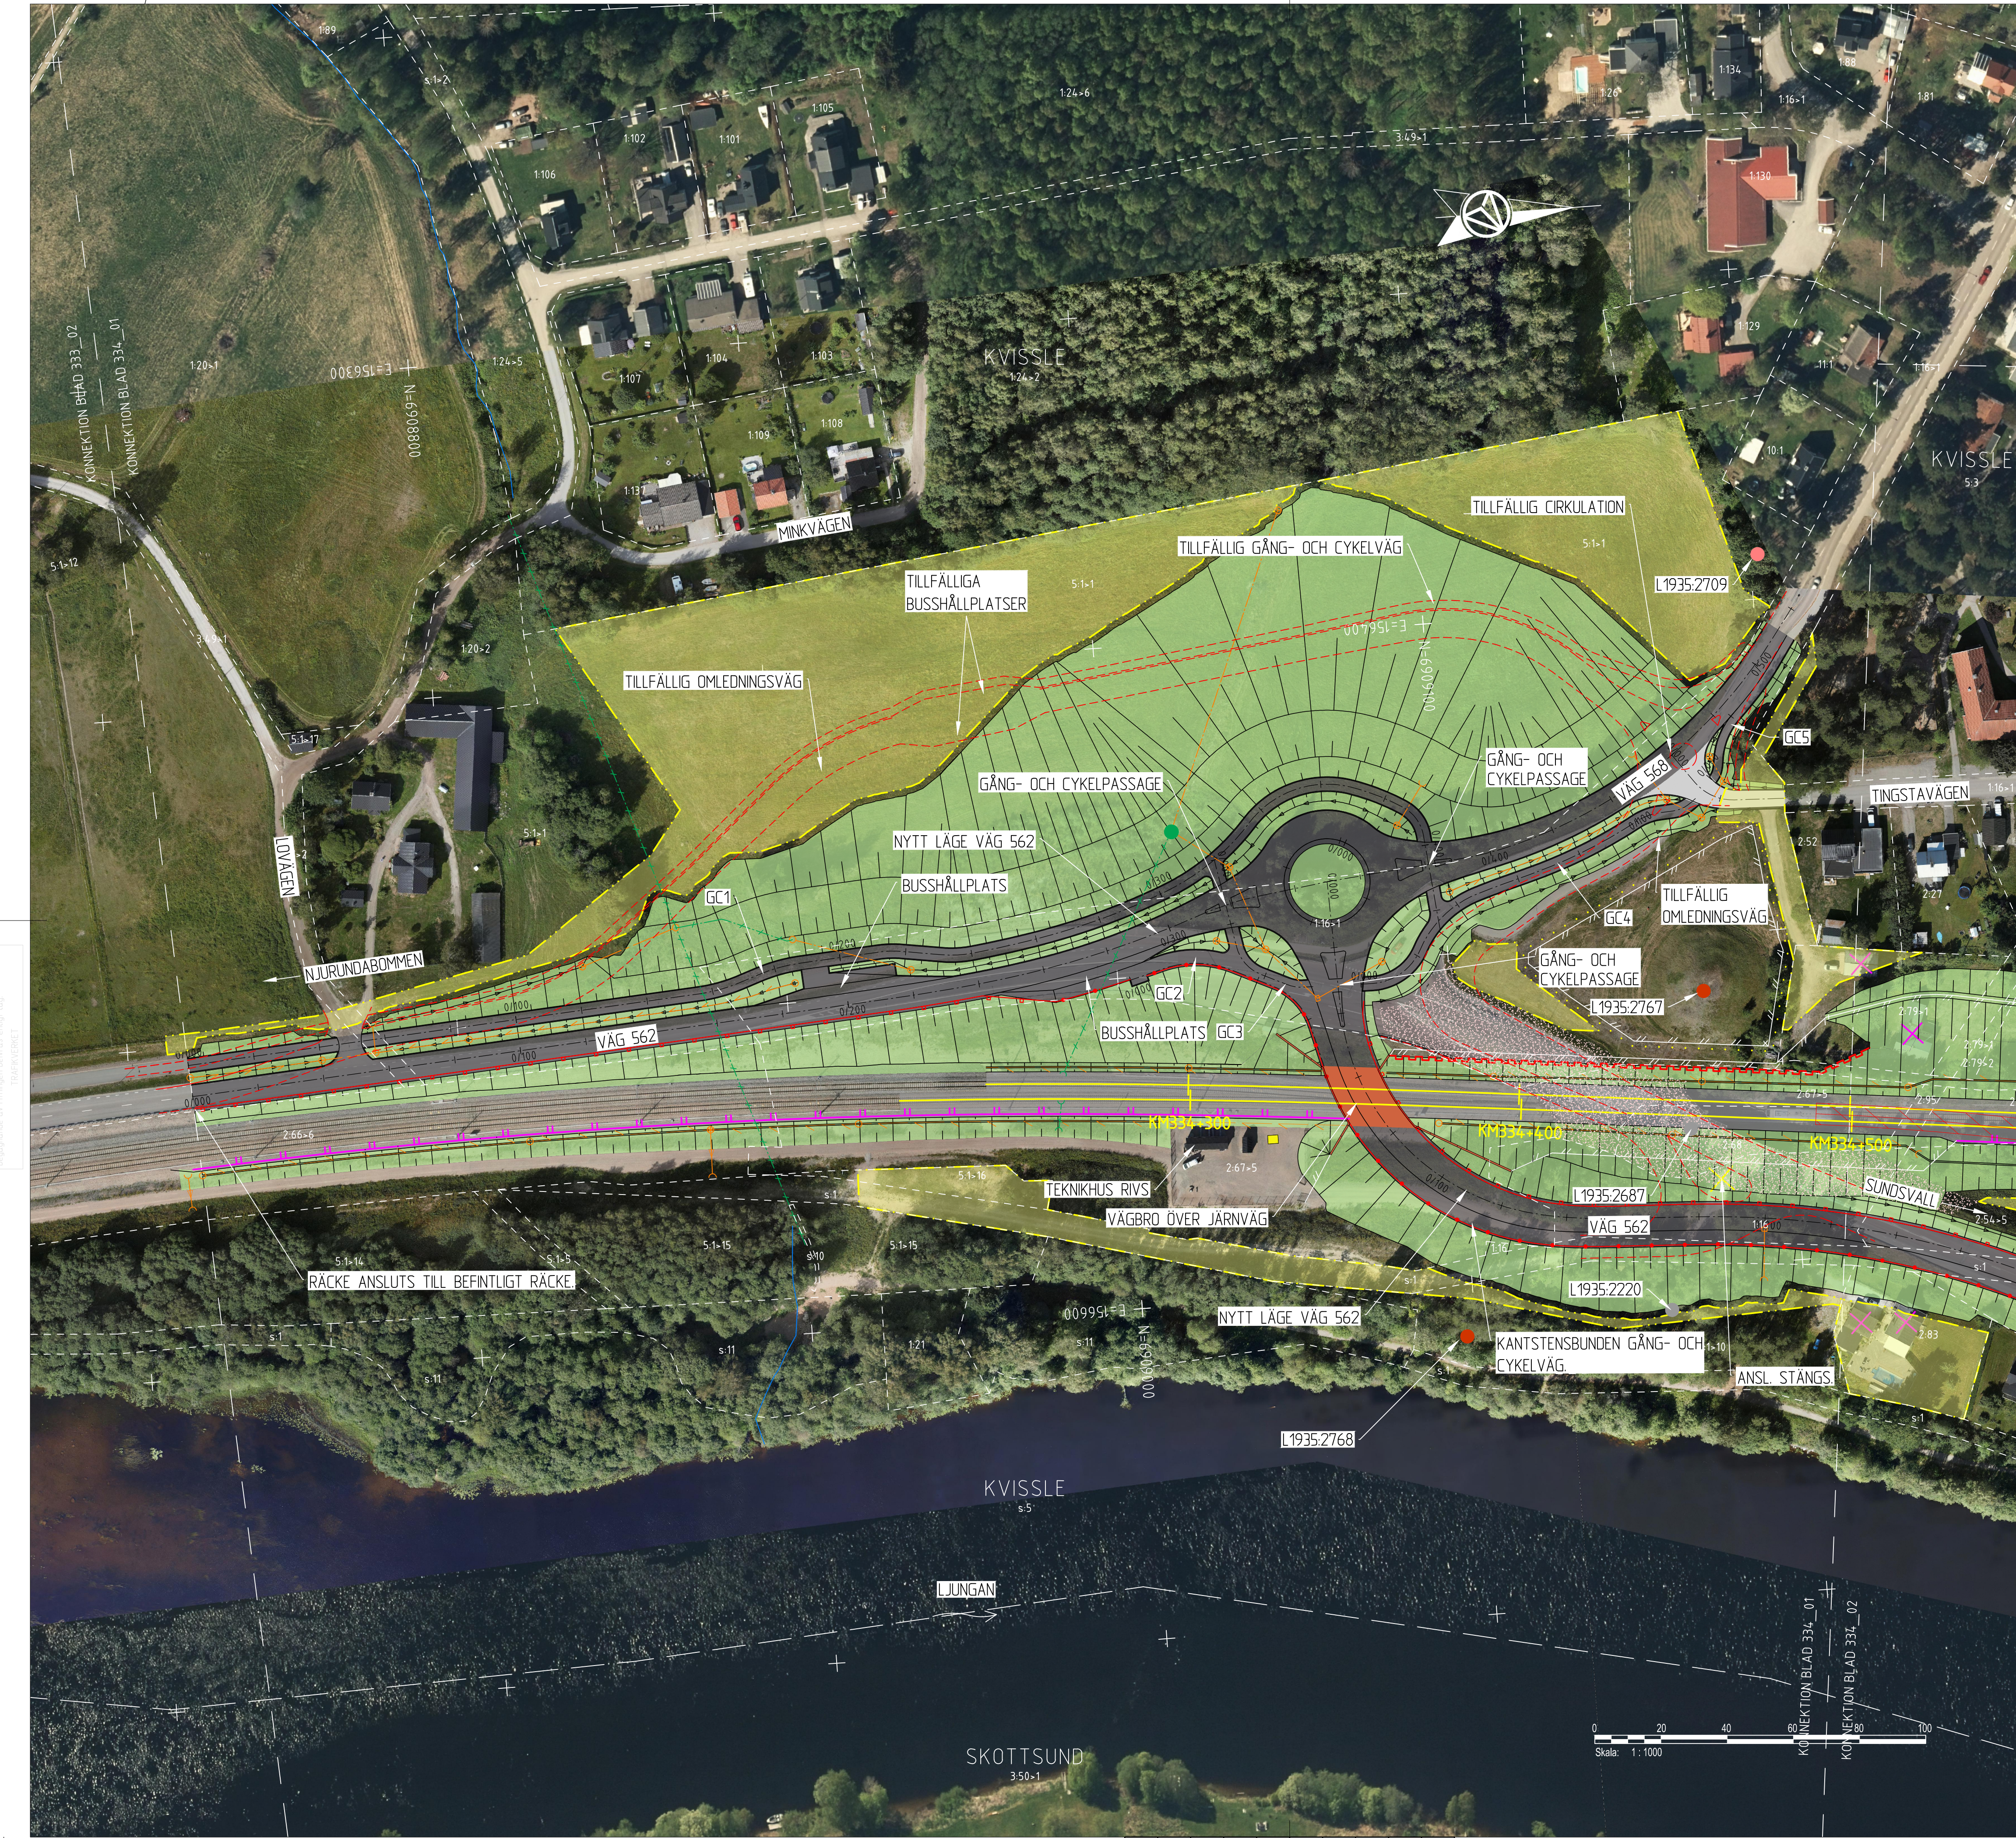

TECKENFÖRKLARING

HUVUDSÄKLIG UTFORMNING AV NY ANLÄGGNING

KM334+500
+00,0

0/000
NY VÄG MED LÄNGDMÄTNINGSSTRECK

BULLERSKYDDSSKÄRM
VÄGRÄCKE
RÄCKE FÖR GÅNG- OCH CYKELVÄG
STÄNGSEL
STÖDKONSTRUKTION
SPONT

BULLERSKYDDSVALL
DIKE/OMGRÄVNING VATTENDRAG
TRUMMA
DRÄNERINGSLEDNING MED BRUNN
DAGVATTENLEDNING
DAGVATTENBRUNN
NEDSTIGNINGSBRUNN
ANNAN JÄRNVÄGSTEKNISK ANLÄGGNING
MOBILISMÄST
GÅNG- OCH CYKELVÄG MED LITTRERING TILL TILHÖRANDE PROFIL
TILLFÄLLIG FÖRBIFART/OMLEDNINGSVÄG
TILLFÄLLIGT SPÅR

BAKGRUNDSKARTA

TRAKTGRÄNS
FASTIGHETSGRÄNS
FORNLÄMNING
MÖJLIG FORNLÄMNING/ÖVRIG KULTURHISTORISK LÄMNING
INGEN ANTIKVARISSK BEDÖMNING
VATTENDRAG

BEFINTLIG DAGVATTENLEDNING
BEFINTLIG TRUMMA

ÖVRIGT

VÄGANSLUTNING TILL BEFINTLIG ALLMÄN VÄG SOM STANGS EFTER SÄRSKILT BESLUT
BEFINTLIG VÄG ELLER JÄRNVÄGSSPÅR SOM RIVS
INLÖSEN AV BYGGNAD

SKYDDSGÅRD UNDER BYGGTIDEN SOM STANGSLAS IN
OMRÅDE MED TILLFÄLLIG NYTTJÄNDERÄTT
VÄGDEL SOM FÖRESLÅS RIVAS

KOORDINATSYSTEM

SWEREF 99 17 15
RH2000
FASTIGHETSKARTAN ÄR AKTUELL: 2025-05-19

KM 334+XXX
NY JÄRNVÄG MED SLÄNT

NY SERVICEVÄG MED SLÄNT SAMT FLÖDESPIL

NY ALLMÄN VÄG ELLER ALLMÄN GÅNG- OCH CYKELVÄG MED LÄNGDMÄTNINGSSTRECK OCH LÄNGDANGIVELSE SAMT FLÖDESPIL

FÖRSLAG TILL KOMMUNAL VÄG, GÅNG- OCH CYKELVÄG ELLER ENSKILD VÄG OCH SOM INTE FASTSTÄLLS AV JÄRNVÄGSPLANEN

BRÖ

DINGERSJÖ-KUBIKENBORG

ORIENTERINGSFIGUR
KM 333+500 - 344+500
A1, 1:1000

ÄNDR. ÄNDRINGEN AVSER		GODKÄND AV		ÄNDR. DATUM	
TYP AV PLAN					
LEVERANTÖR		LEVERANS/ÄNDRINGS-PM		TEKNIKÖVERGRIPANDE	
AFRY		AFRY/J. Landström		Teknikövergripande	
UPPRÄGINGSNUMMER		KONSTRUKTIONSNUMMER		GRANDININGSSTATUS / SYFTE	
00074367					
SKAPAD AV		HÄNDLIGSTYP			
AFRY/M. Nyberg					
GRANSKAD AV		ANLÄGGNINGSTYP			
AFRY/M. Nyberg					
GODKÄND AV		KILOMETERMETER		BÄNDEL	
AFRY/PT		334+000 - 334+500		235	
		ILLUSTRATIONSART			
		14 9753-00-101-334-1001			
		RITINGSNUMMER FÖRVALTNING			
		14 9753-00-101-334-1001			
		BLAD			
		001			
		NÄSTA BLAD			
		002			
		ÄNDR.			

SVENSK

STATES

LAST RENDER BY MICROSTATION - SPILLENAMES

Version