


149753-11E-P0-331_345-1002.dwg
149753-11E-P1-334_336-1001.dwg
149753-20-P0-334_344-1012.dwg
149753-07-P1-333_344-1013.dwg
149753-00-X0-334_344-1004.dwg
149753-11E-P0-1004.dwg
149753-20-P0-334_344-1005.dwg
149753-20-P0-334_344-1012.dwg
149753-07-P1-333_344-1013.dwg
149753-00-X0-334_344-1004.dwg
149753-11E-P0-1001.dwg

149753-00-P1-334_344-1003.dwg
149753-00-P1-334_344-1010.dwg
149753-20-P0-334_344-1006.dwg
149753-00-P1-334_344-1001.dwg
149753-00-P1-334_344-1008.dwg

149753-00-P1-334_344-1002.dwg
149753-00-P1-334_344-1010.dwg
149753-20-P0-334_344-1006.dwg
149753-00-P1-334_344-1001.dwg
149753-00-P1-334_344-1008.dwg

XREF

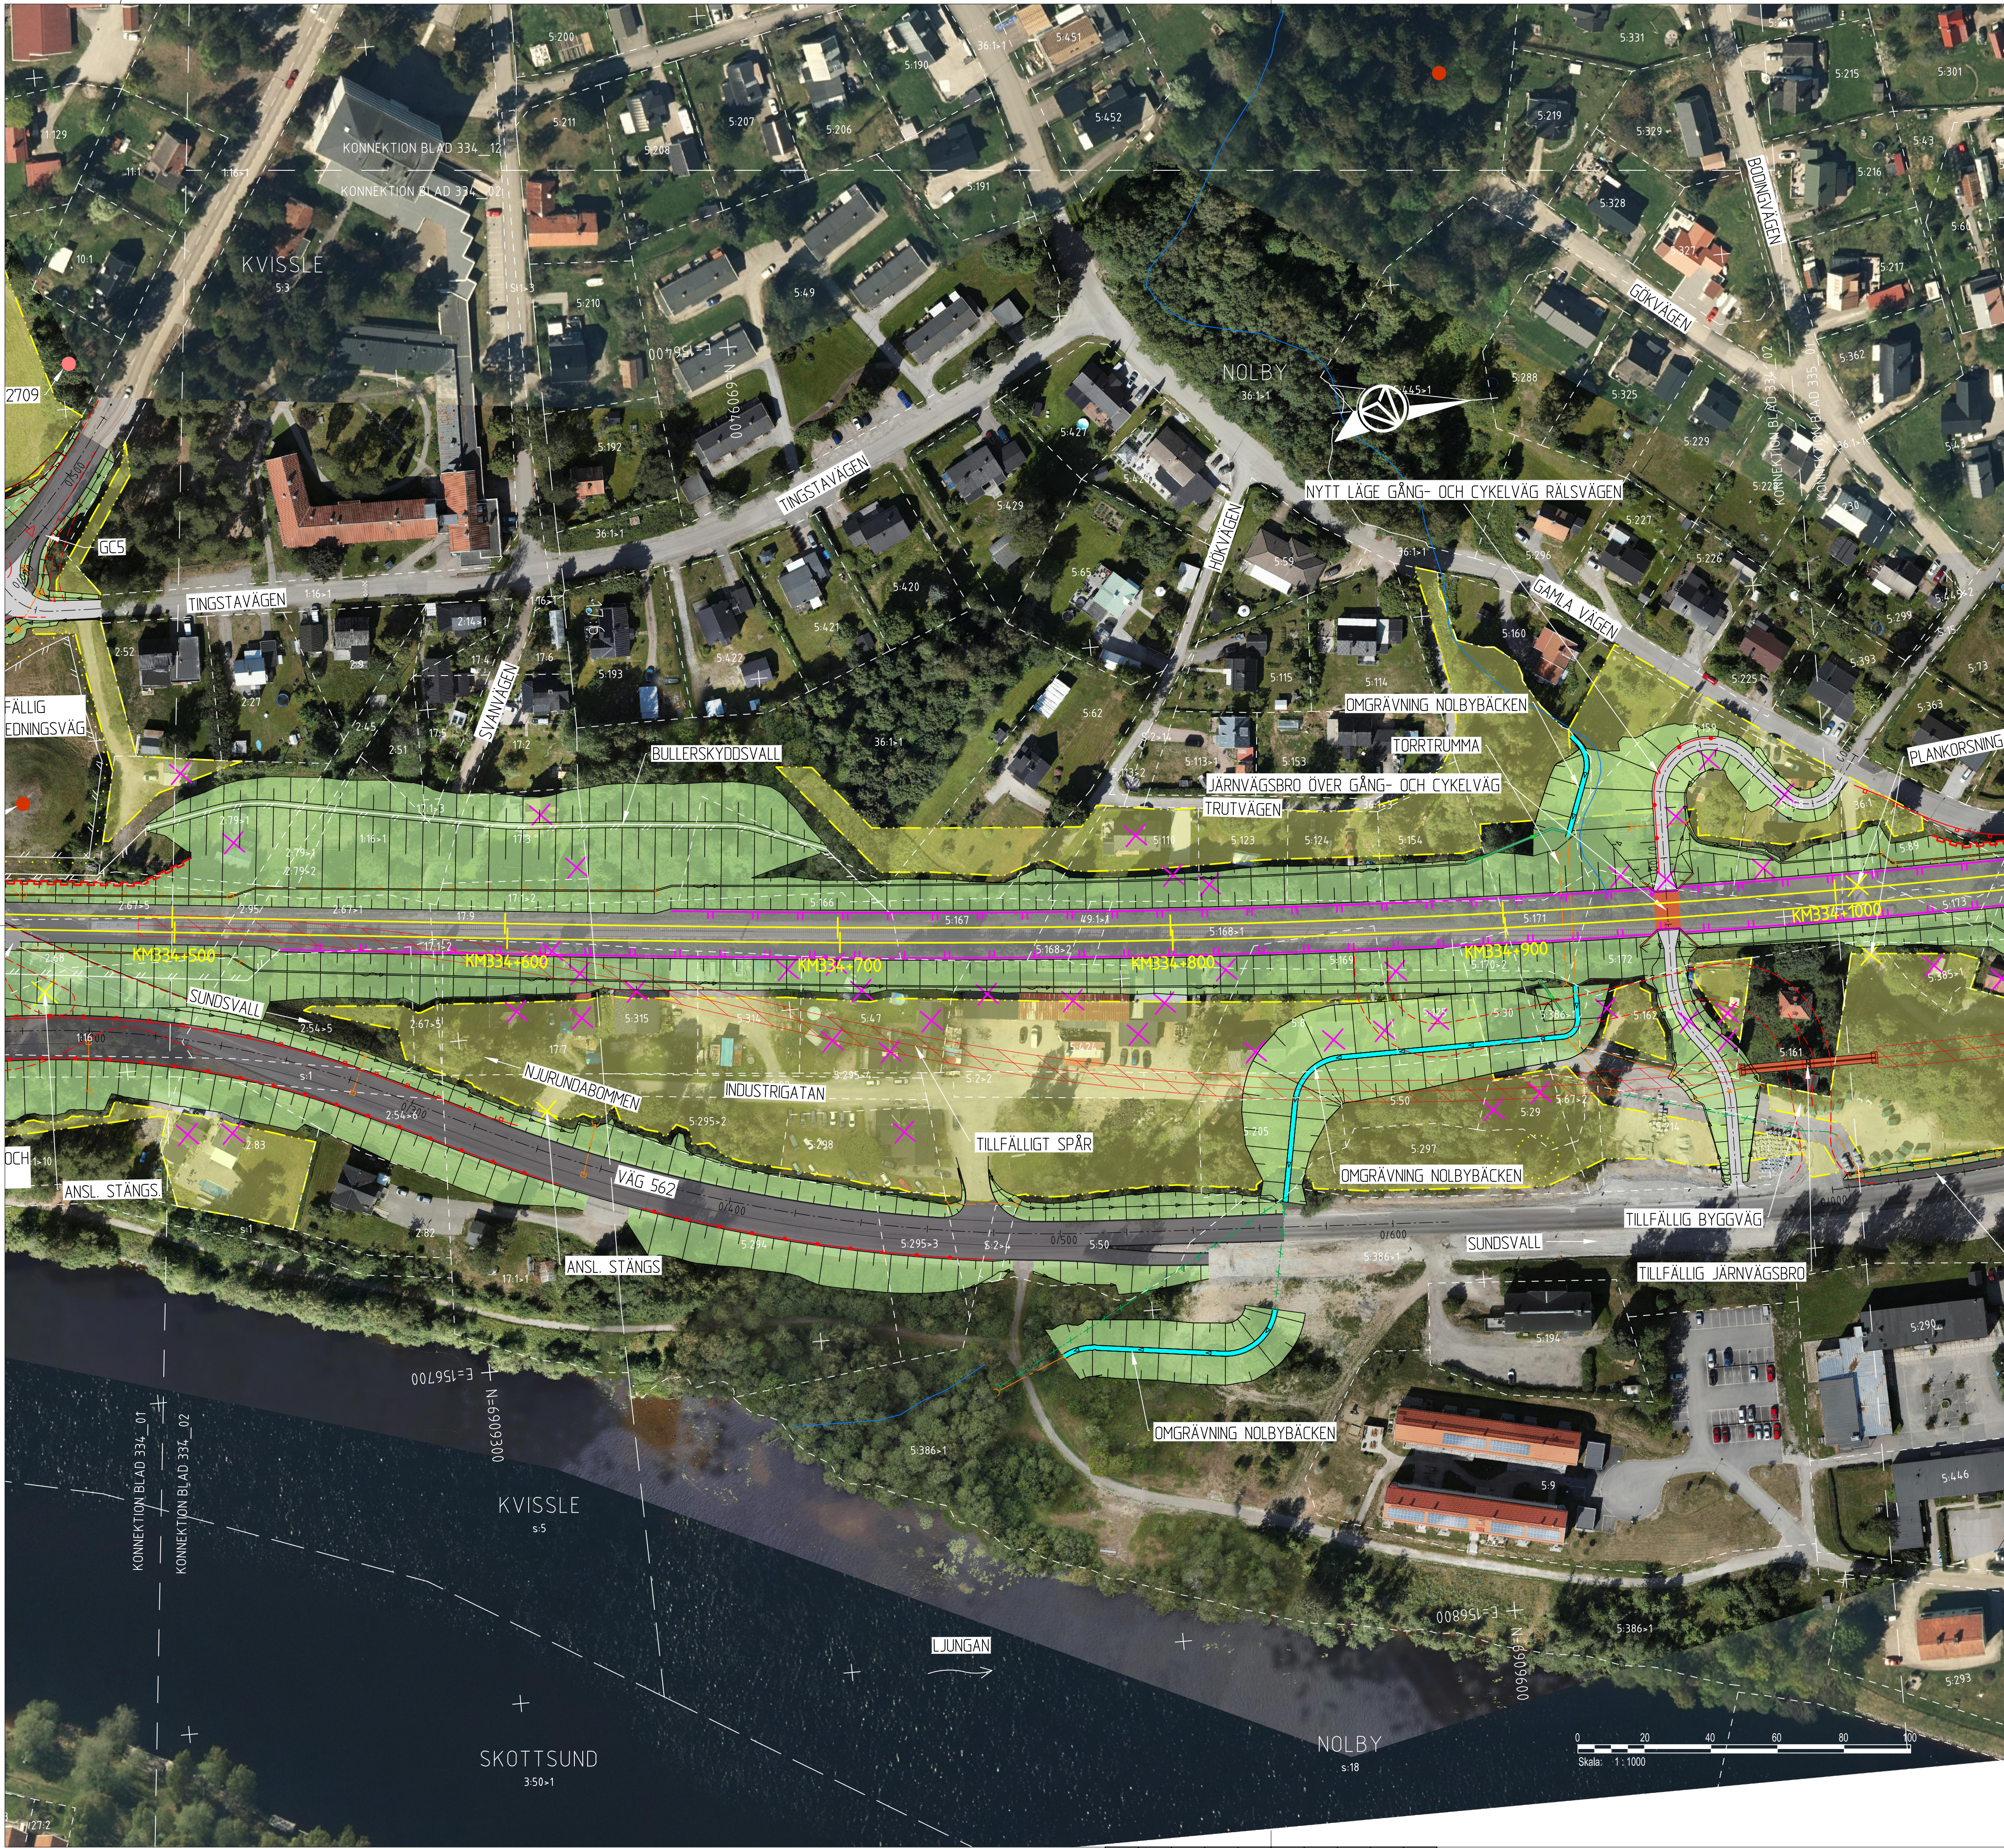

TECKENFÖRKLARING

HUVUDSÄKLIG UTFORMNING AV NY ANLÄGGNING

KM334+500
+00,0

0/000
NY VÄG MED LÄNGDMÄTNINGSSTRECK

BULLERSKYDDSSKÄRM
VÄGRÄCKE
RÄCKE FÖR GÅNG- OCH CYKELVÄG
STÄNGSEL
STÖDKONSTRUKTION
SPONT

BULLERSKYDDSVALL
DIKE/OMGRÄVNING VATTENDRAG
TRUMMA
DRÄNERINGSLEDNING MED BRUNN
DAGVATTENLEDNING
DAGVATTENBRUNN
NEDSTIGNINGSBRUNN
ANNAN JÄRNVÄGSTEKNISK ANLÄGGNING
MOBILISMÄST
GÅNG- OCH CYKELVÄG MED LITTRERING TILL TILLHÖRANDE PROFIL
GC4

TILLFÄLLIG FÖRBIFART/OMLEDNINGSVÄG
TILLFÄLLIGT SPÅR

KM 334+XXX
NY JÄRNVÄG MED SLÄNT

KM 334+XXX
NY SERVICEVÄG MED SLÄNT SAMT FLÖDESPIL

0/100
NY ALLMÄN VÄG ELLER ALLMÄN GÅNG- OCH CYKELVÄG MED LÄNGDMÄTNINGSSTRECK OCH LÄNGDANGIVELSE SAMT FLÖDESPIL

0/100
FÖRSLAG TILL KOMMUNAL VÄG, GÅNG- OCH CYKELVÄG ELLER ENSKILD VÄG OCH SOM INTE FASTSTÄLLS AV JÄRNVÄGSPLANEN

BRÖ

BAKGRUNDSKARTA

TRAKTGRÄNS
FASTIGHETSGRÄNS
FÖRNLÄMNING
MÖJLIG FÖRNLÄMNING/ÖVRIG KULTURHISTORISK LÄMNING
INGEN ANTKVÄRSK BEDÖMNING

VATTENDRAG
BEFINTLIG DAGVATTENLEDNING
BEFINTLIG TRUMMA

ÖVRIGT

VÄGANSLUTNING TILL BEFINTLIG ALLMÄN VÄG SOM STÄNGS EFTER SÄRSKILT BESLUT
BEFINTLIG VÄG ELLER JÄRNVÄGS-SPÅR SOM RIVS

INLÖSEN AV BYGGNAD

SKYDDSGÅRD UNDER BYGGTIDEN SOM STÄNGSLAS IN

OMRÅDE MED TILLFÄLLIG NYTTJÄNDE-RÄTT

VÄGDEL SOM FÖRESLÅS RIVAS

KOORDINATSYSTEM

SWEREF 99 17 15

RH2000

FASTIGHETSKARTAN ÄR AKTUELL: 2025-05-19

DINGERSJÖ-KUBIKENBORG

ORIENTERINGSFIGUR
KM 333+500 - 344+500
A1, 1:1000

ÄNDRING AVSEER

TYP AV PLAN

LEVERANTÖR

AFRY

TRAFIKVERKET

SKAPAD AV

AFRY/J. Landström

GRANSKAD AV

AFRY/M. Nyberg

BEKÄND AV

AFRY/PT

ÄNDRING AVSEER

TYP AV PLAN

LEVERANTÖR

AFRY

TRAFIKVERKET

SKAPAD AV

AFRY/J. Landström

GRANSKAD AV

AFRY/M. Nyberg

BEKÄND AV

AFRY/PT

ÄNDRING AVSEER

TYP AV PLAN

LEVERANTÖR

AFRY

TRAFIKVERKET

SKAPAD AV

AFRY/J. Landström

GRANSKAD AV

AFRY/M. Nyberg

BEKÄND AV

AFRY/PT

Version

LAST RENDER BY AUTOCAD

Version

LAST RENDER BY AUTOCAD

Version

LAST RENDER BY AUTOCAD

Version