


149753-20-PO-334_344-1003.dwg
149753-20-PO-334_344-1006.dwg
149753-11-PI-336_338-1001.dwg
149753-20-PO-334_344-1002.dwg
149753-20-PO-334_344-1018.dwg
149753-20-PO-334_344-1005.dwg
149753-20-PO-334_344-1006.dwg
149753-11-PI-336_338-1001.dwg
149753-20-PO-334_344-1002.dwg
149753-20-PO-334_344-1012.dwg
149753-11-PI-338_340-1001.dwg
149753-11-PI-331_345-1002.dwg
149753-20-PO-334_344-1001.dwg
149753-07-PI-333_344-1001.dwg
149753-00-PO-334_344-1002.dwg
149753-00-PI-334_344-1002.dwg
149753-02-PI-331_345-1001.dwg
149753-07-PI-333_344-1001.dwg
149753-00-PO-334_344-1001.dwg

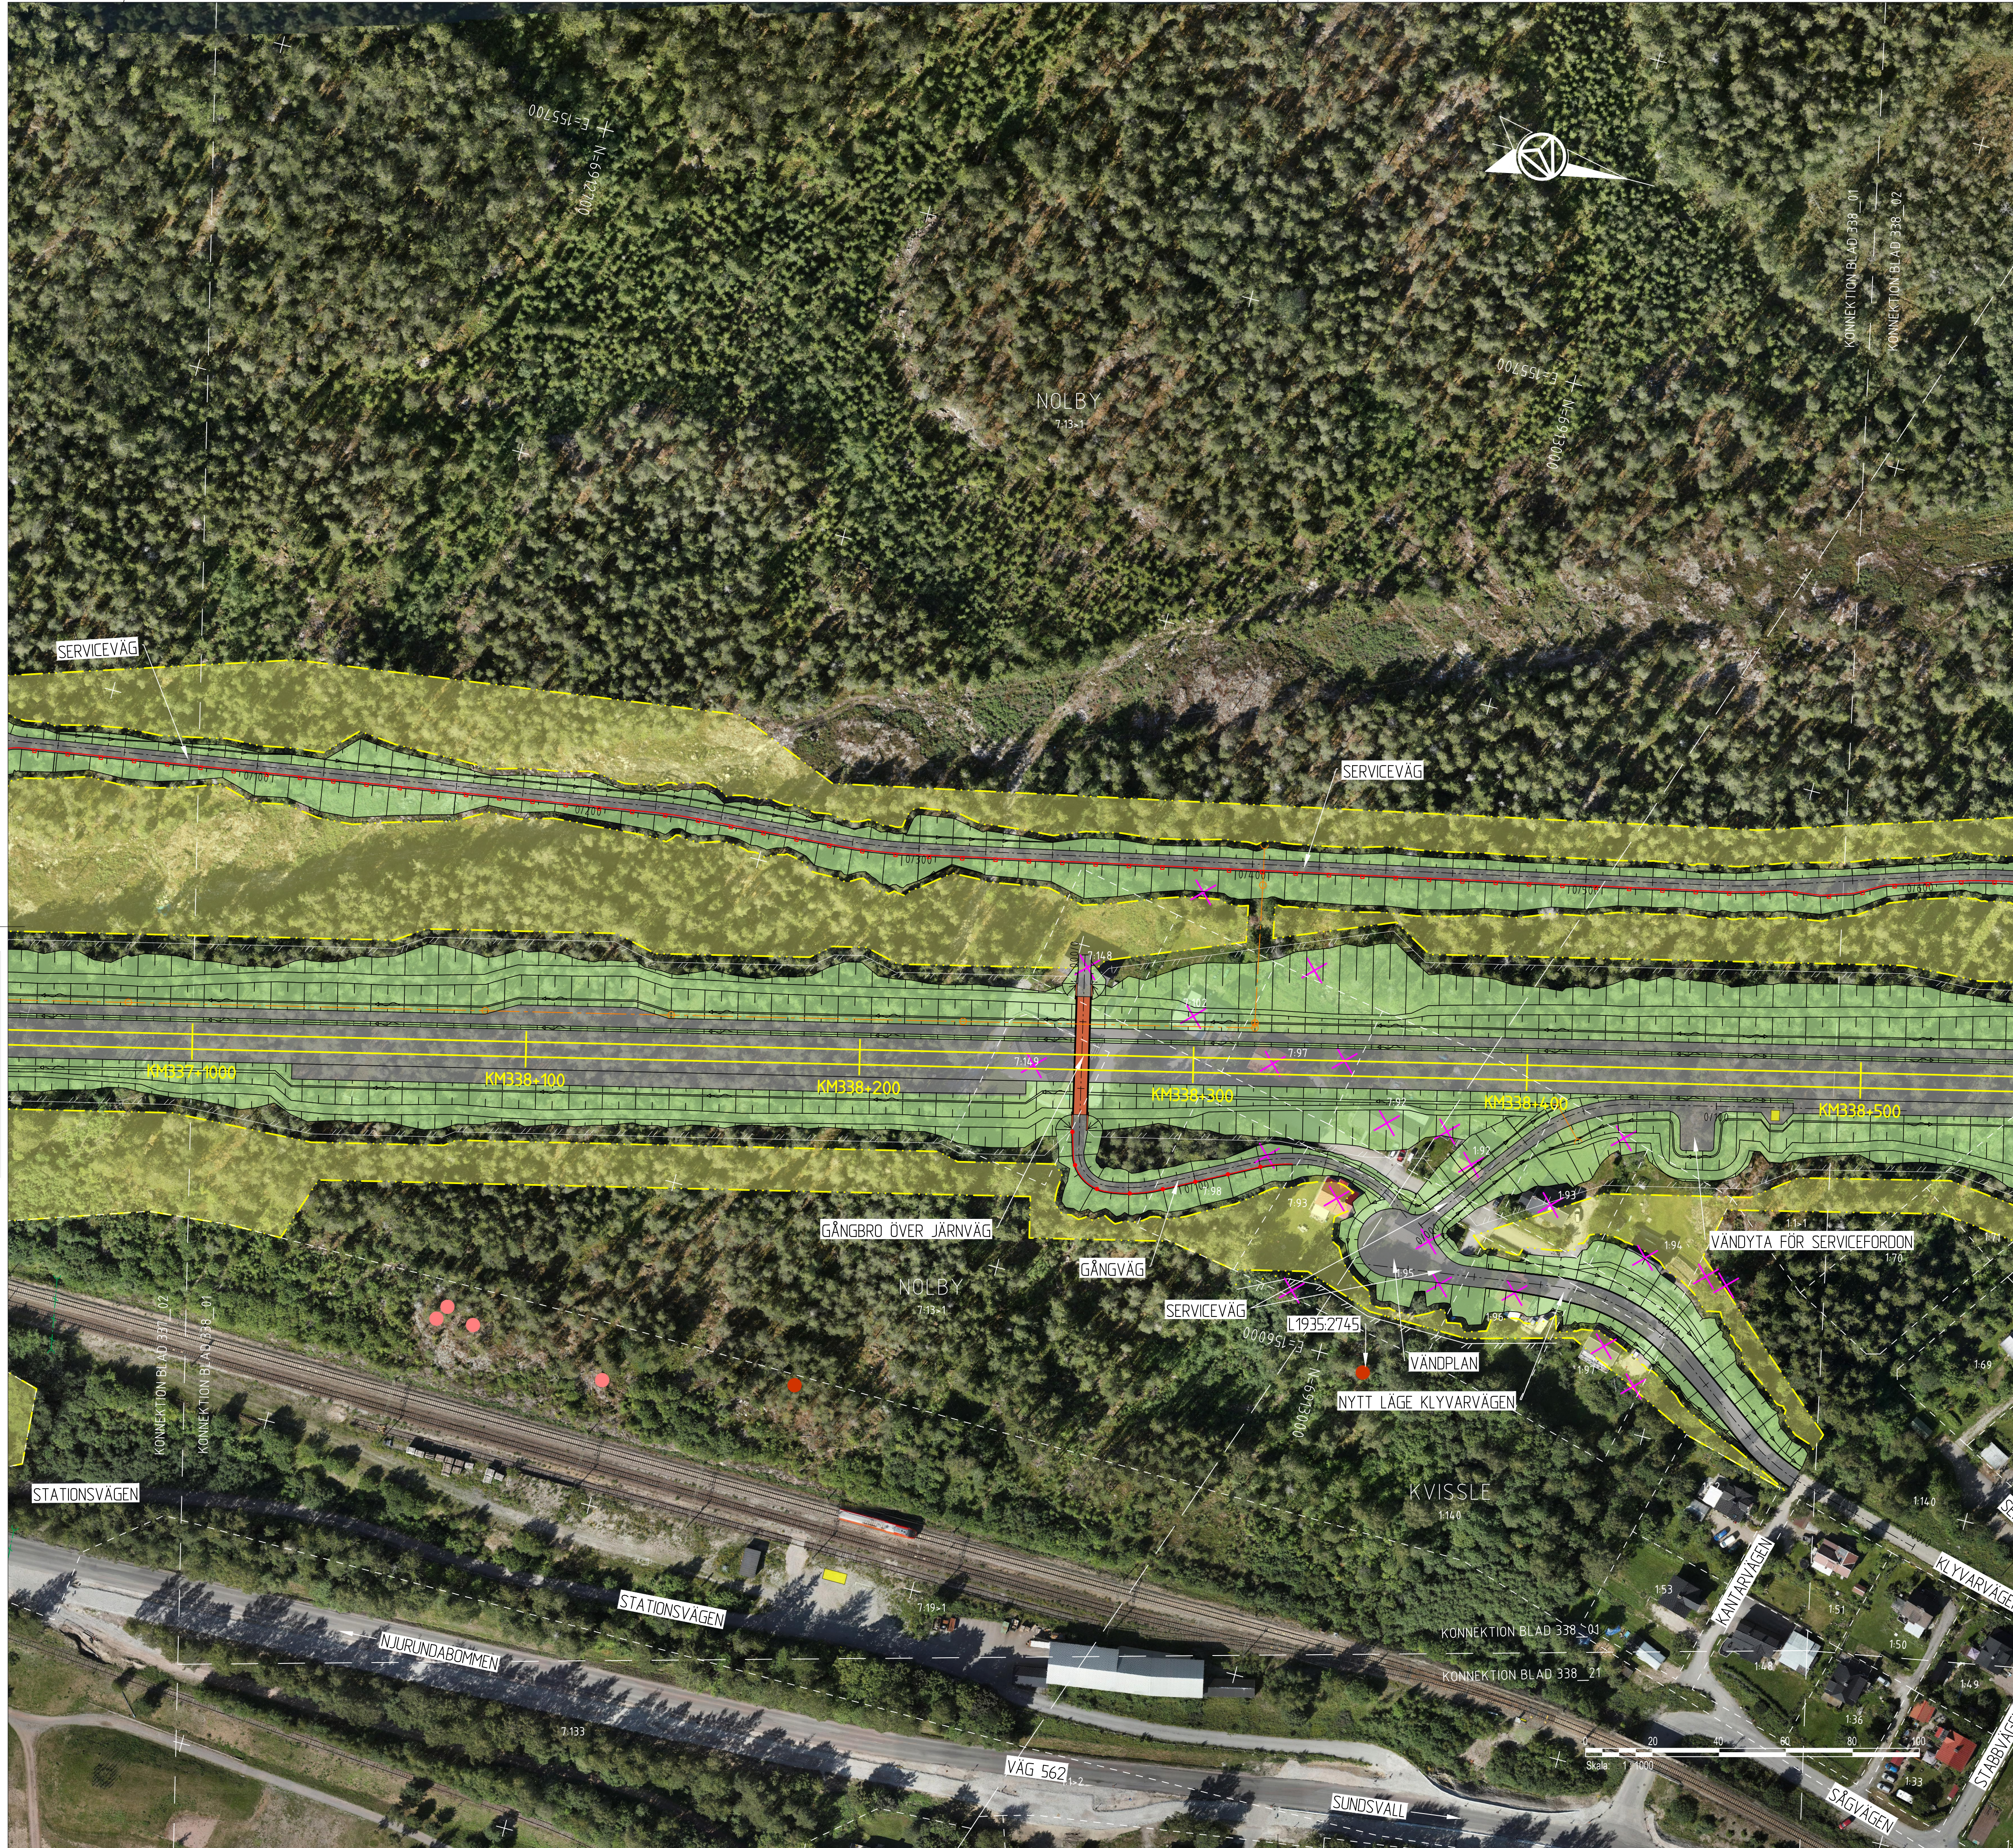

TECKENFÖRKLARING

HUVUDSAKLIG UTFORMNING AV NY ANLÄGGNING

0/000 NY VÄG MED LÄNGDMÄTNINGSSTRECK

BULLERSKYDDSSKÄRM
VÄGRÄCKE
RÄCKE FÖR GÅNG- OCH CYKELVÄG
STÄNGSEL
STÖDKONSTRUKTION
SPONT

BULLERSKYDDSVALL
DIKE/OMGRÄVNING VATTENDRAG
TRUMMA
DRÄNERINGSLEDNING MED BRUNN
DAGVATTENLEDNING
DAGVATTENBRUNN
NEDSTIGNINGSBRUNN
ANNAN JÄRNVÄGSTEKNISK ANLÄGGNING
MOBILISMÄST
GÅNG- OCH CYKELVÄG MED LITTRERING TILL TILHÖRANDE PROFIL

TILLFÄLLIG FÖRBIFART/OMLEDNINGSVÄG
TILLFÄLLIGT SPÅR

KM334+500
+00,0

NY JÄRNVÄG MED SPÅRMITT MED LÄNGDMÄTNINGSSTRECK

NY JÄRNVÄG MED SLÄNT

NY SERVICEVÄG MED SLÄNT SAMT FLÖDESPIL

NY ALLMÄN VÄG ELLER ALLMÄN GÅNG- OCH CYKELVÄG MED LÄNGDMÄTNINGSSTRECK OCH LÄNGDANGIVELSE SAMT FLÖDESPIL

FÖRSLAG TILL KOMMUNAL VÄG, GÅNG- OCH CYKELVÄG ELLER ENSKILD VÄG OCH SOM INTE FASTSTÄLLS AV JÄRNVÄGSPLANEN

BRO

BAKGRUNDSKARTA

TRAKTGRÄNS
FASTIGHETSGRÄNS
FÖRNLÄMNING
MÖJLIG FÖRNLÄMNING/ÖVRIG KULTURHISTORISK LÄMNING
INGEN ANTIKVARISSK BEDÖMNING
VATTENDRAG
BEFINTLIG DAGVATTENLEDNING
BEFINTLIG TRUMMA

ÖVRIGT

VÄGANSLUTNING TILL BEFINTLIG ALLMÄN VÄG SOM STÄNGS EFTER SÄRSKILT BESLUT
BEFINTLIG VÄG ELLER JÄRNVÄGS-SPÅR SOM RIVS
INLÖSEN AV BYGGNAD
SKYDDSGÅRD UNDER BYGGTIDEN SOM STÄNGS IN
OMRÅDE MED TILLFÄLLIG NYTTJÄNDRÄTT
VÄGDEL SOM FÖRESLÅS RIVAS

KOORDINATSYSTEM
SWEREF 99 17 15
RH2000
FASTIGHETSKARTAN ÄR AKTUELL: 2025-05-19

DINGERSJÖ-KUBIKENBORG

ORIENTERINGSFIGUR
KM 333+500 - 344+500
A1: 1:1000

ÄNDR. ANDRINGS ÄVSR	GODKÄND AV		ÄNDR. DATUM
TYP AV PLAN			
LEVERANTÖR	ÄNDRINGS-PM	TEKNIKÖVERGIPANDE	
AFRY	KONSTRUKTIONSNUMMER	GRANDNINGEN STATUS / SYFTE	
AFRY/J. Landström	00074367	HÄNDLIGHETSTYP	
GRANSKAD AV	ANLÄGGNINGSTYP	BANDL	
AFRY/M. Nyberg	338+000 - 338+500	235	
GRANSKAD AV	ILLUSTRATIONSKARTA	BANDL	
AFRY/PT	1:1000	235	
DATUM		RITNINGSNUMMER FÖRVALTNING	
2026-05-20	A1		002
SKALA		ÄNDR.	
1:1000		001	