


149753-20-PO-334_344-1003.dwg
149753-20-PO-334_344-1006.dwg
149753-20-PO-334_344-1007.dwg
149753-20-PO-334_344-1008.dwg
149753-20-PO-334_344-1012.dwg

149753-11E-PO-331_345-1002.dwg
149753-11E-PO-331_345-1002.dwg
149753-20-PO-334_344-1001.dwg
149753-20-PO-334_344-1001.dwg
149753-20-PO-334_344-1003.dwg

149753-00-PI-334_344-0002.dwg
149753-00-PI-334_344-0010.dwg
149753-02-PI-331_345-0001.dwg
149753-07-PI-333_344-0001.dwg
149753-00-XD-334_344-1001.dwg

XREF

Den här ritning är Tekniskritning, godkänd, och påbjuden
Integrerade till ritningen enligt lag
TRAFIKVERKET

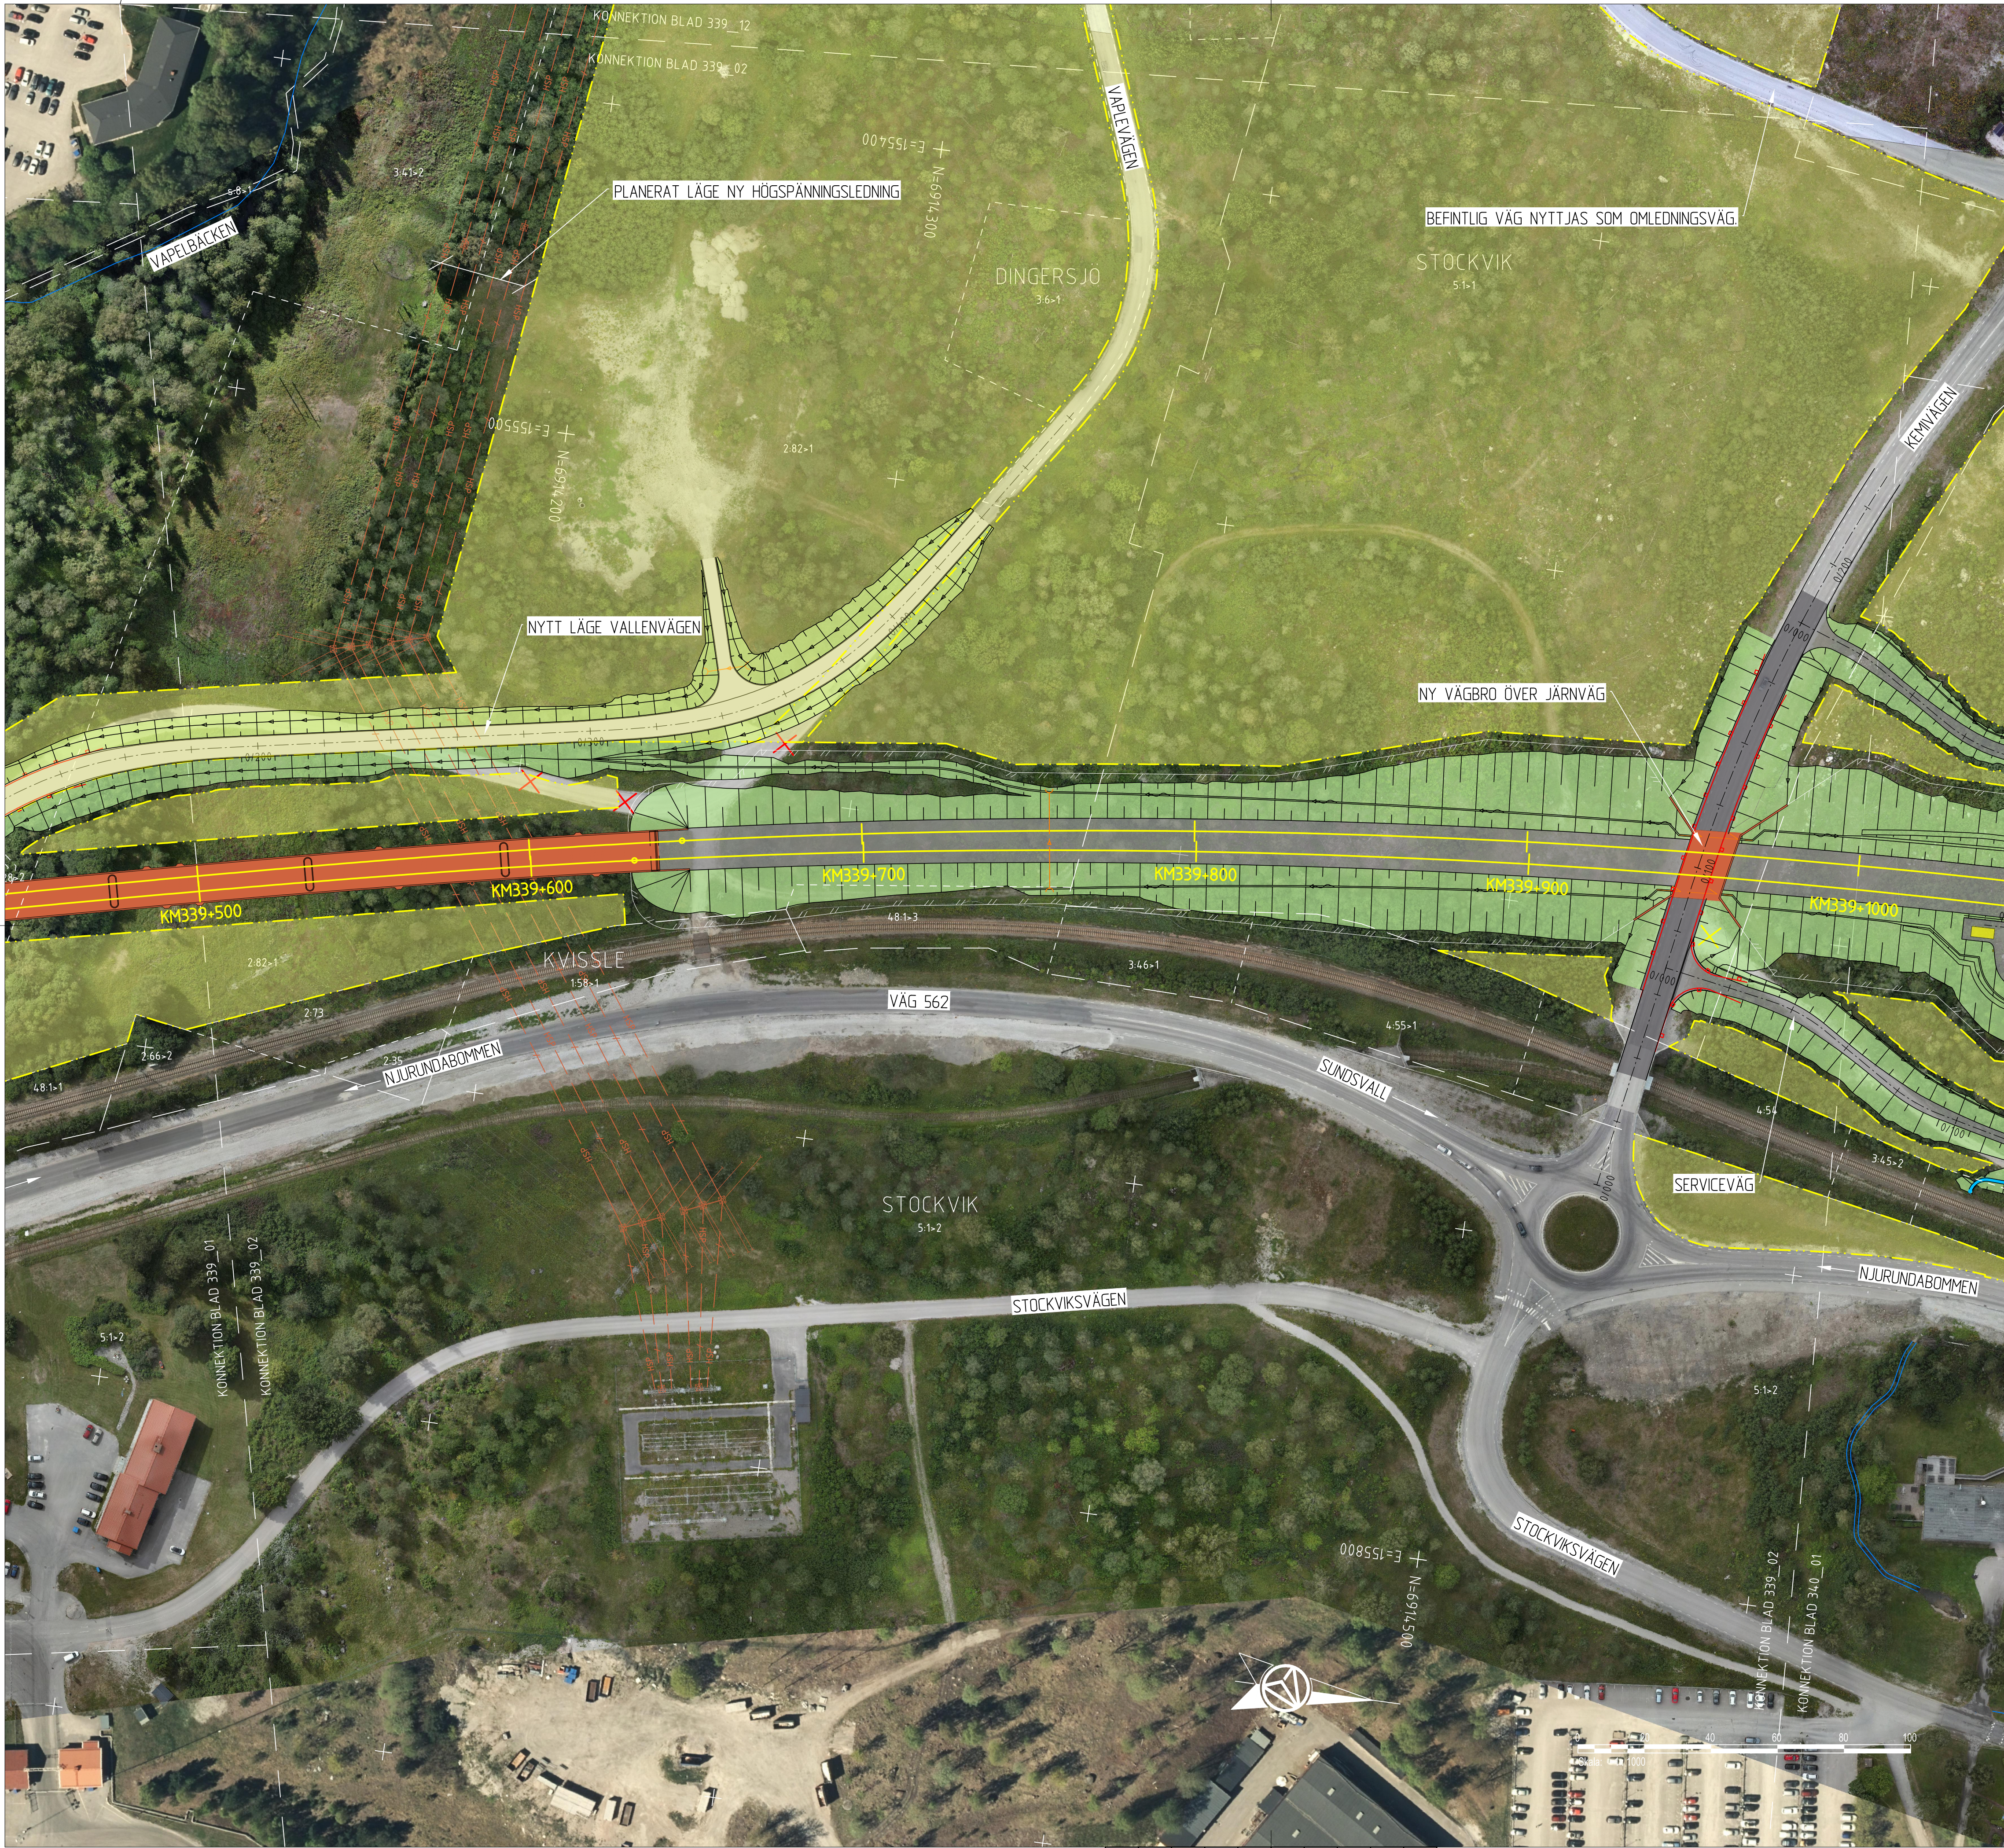

TECKENFÖRKLARING

HUVUDSÄKLIG UTFORMNING AV
NY ANLÄGGNING

KM334+500
+00,0

0/000
NY VÄG MED LÄNGD-
MÄTNINGSSTRECK

BULLERSKYDDSSKÄRM
VÄGRÄCKE
RÄCKE FÖR GÅNG- OCH CYKEL-
VÄG
STÄNGSEL
STÖDKONSTRUKTION
SPONT

BULLERSKYDDSVALL
DIKE/OMGRÄVNING VATTENDRAG
TRUMMA
DRÄNERINGSLEDNING MED BRUNN
DAGVATTENLEDNING
DAGVATTENBRUNN
NEDSTIGNINGSBRUNN
ANNAN JÄRNVÄGSTEKNISK
ANLÄGGNING
MOBILISMÄST
GÅNG- OCH CYKELVÄG MED
UTTRERING TILL TILLHÖRANDE PROFIL
TILLFÄLLIG FÖRBIFART/OMLEDNINGS-
VÄG
TILLFÄLLIGT SPÅR

KM 334+XXX
NY JÄRNVÄG MED SLÄNT

NY SERVICEVÄG MED SLÄNT SAMT FLÖDESPIL

NY ALLMÄN VÄG ELLER ALLMÄN GÅNG- OCH CYKELVÄG
MED LÄNGDMÄTNINGSSTRECK OCH LÄNGDANGIVELSE SAMT FLÖDESPIL

FÖRSLAG TILL KOMMUNAL VÄG, GÅNG- OCH CYKELVÄG ELLER
ENSKILD VÄG OCH SOM INTE FASTSTÄLLS AV JÄRNVÄGSPLANEN

BRÖ

BAKGRUNDSKARTA

TRAKTGRÄNS
FASTIGHETSGRÄNS
FÖRNLÄMNING
MÖJLIG FÖRNLÄMNING/ÖVRIG
KULTURHISTORISK LÄMNING
INGEN ANTKVÄRSK BEDÖMNING

VATTENDRAG
BEFINTLIG DAGVATTENLEDNING
BEFINTLIG TRUMMA

ÖVRIGT

VÄGANSLUTNING TILL BEFINTLIG
ALLMÄN VÄG SOM STÄNGS EFTER
SÄRSKILT BESLUT

BEFINTLIG VÄG ELLER JÄRNVÄGS-
SPÅR SOM RIVS

INLÖSEN AV BYGGNAD

SKYDDSGÅRD UNDER BYGGTIDEN
SOM STÄNGSLAS IN

OMRÅDE MED TILLFÄLLIG NYTTJANDE-
RÄTT

VÄGDEL SOM FÖRESLÅS RIVAS

KOORDINATSYSTEM

SWEREF 99 17 15

RH2000

FASTIGHETSKARTAN ÄR AKTUELL: 2025-05-19

DINGERSJÖ-KUBIKENBORG

ORIENTERINGSFIGUR
KM 333+500 - 344+500
A1, 1:10000

ÄNDR. ANDRINGSÄNDR. AVSEER
TYP AV PLAN

LEVERANTÖR
AFRY

TRAFIKVERKET

SKAPAD AV
AFRY/J. Landström
GRANSKAD AV
AFRY/M. Nyberg
GODKÄND AV
AFRY/PT

AVDELNING
AFRY
UPPDRAGSNUMMER
00074367

LEVERANS/ÄNDRINGS-PM
KONSTRUKTIONSNUMMER

ILLUSTRATIONSKARTA
SKALA
1:1000

FÖRHAT
A1

DRITINGSNUMMER FÖRVALTNING

2026-05-20

Järnvägs- och vägplan

Dingersjö-Kubikenborg
Sundsvalls kommun, Västernorrlands län

TEKNISKPÅRÅDE
Teknikövergripande
GRANDNINGSTATUS / SYFTE
HANDLINGSSTYF
ANLÄGGNINGSTYP

BLÖCKTESTER
339+500 - 340+000
RITINGSNUMMER PROJEKT
149753-00-101-339-1002

BLAD
002
NÄSTA BLAD
001
ÄNDR.
235

ÖBORG

ÖBORG

LAST RENDER BY AUTOCAD

Version