
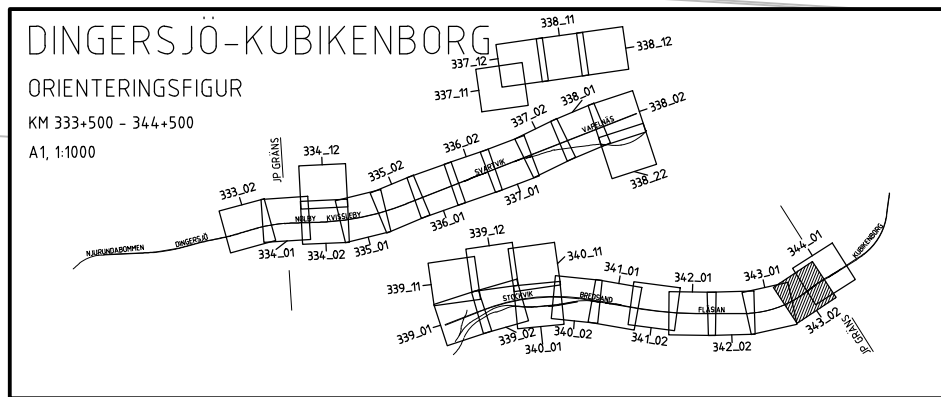


Den här ritning är Trafikverkets egendom. Allt obehörigt
begärande av riktigen beivras enligt lag.
TRAFIKVERKET

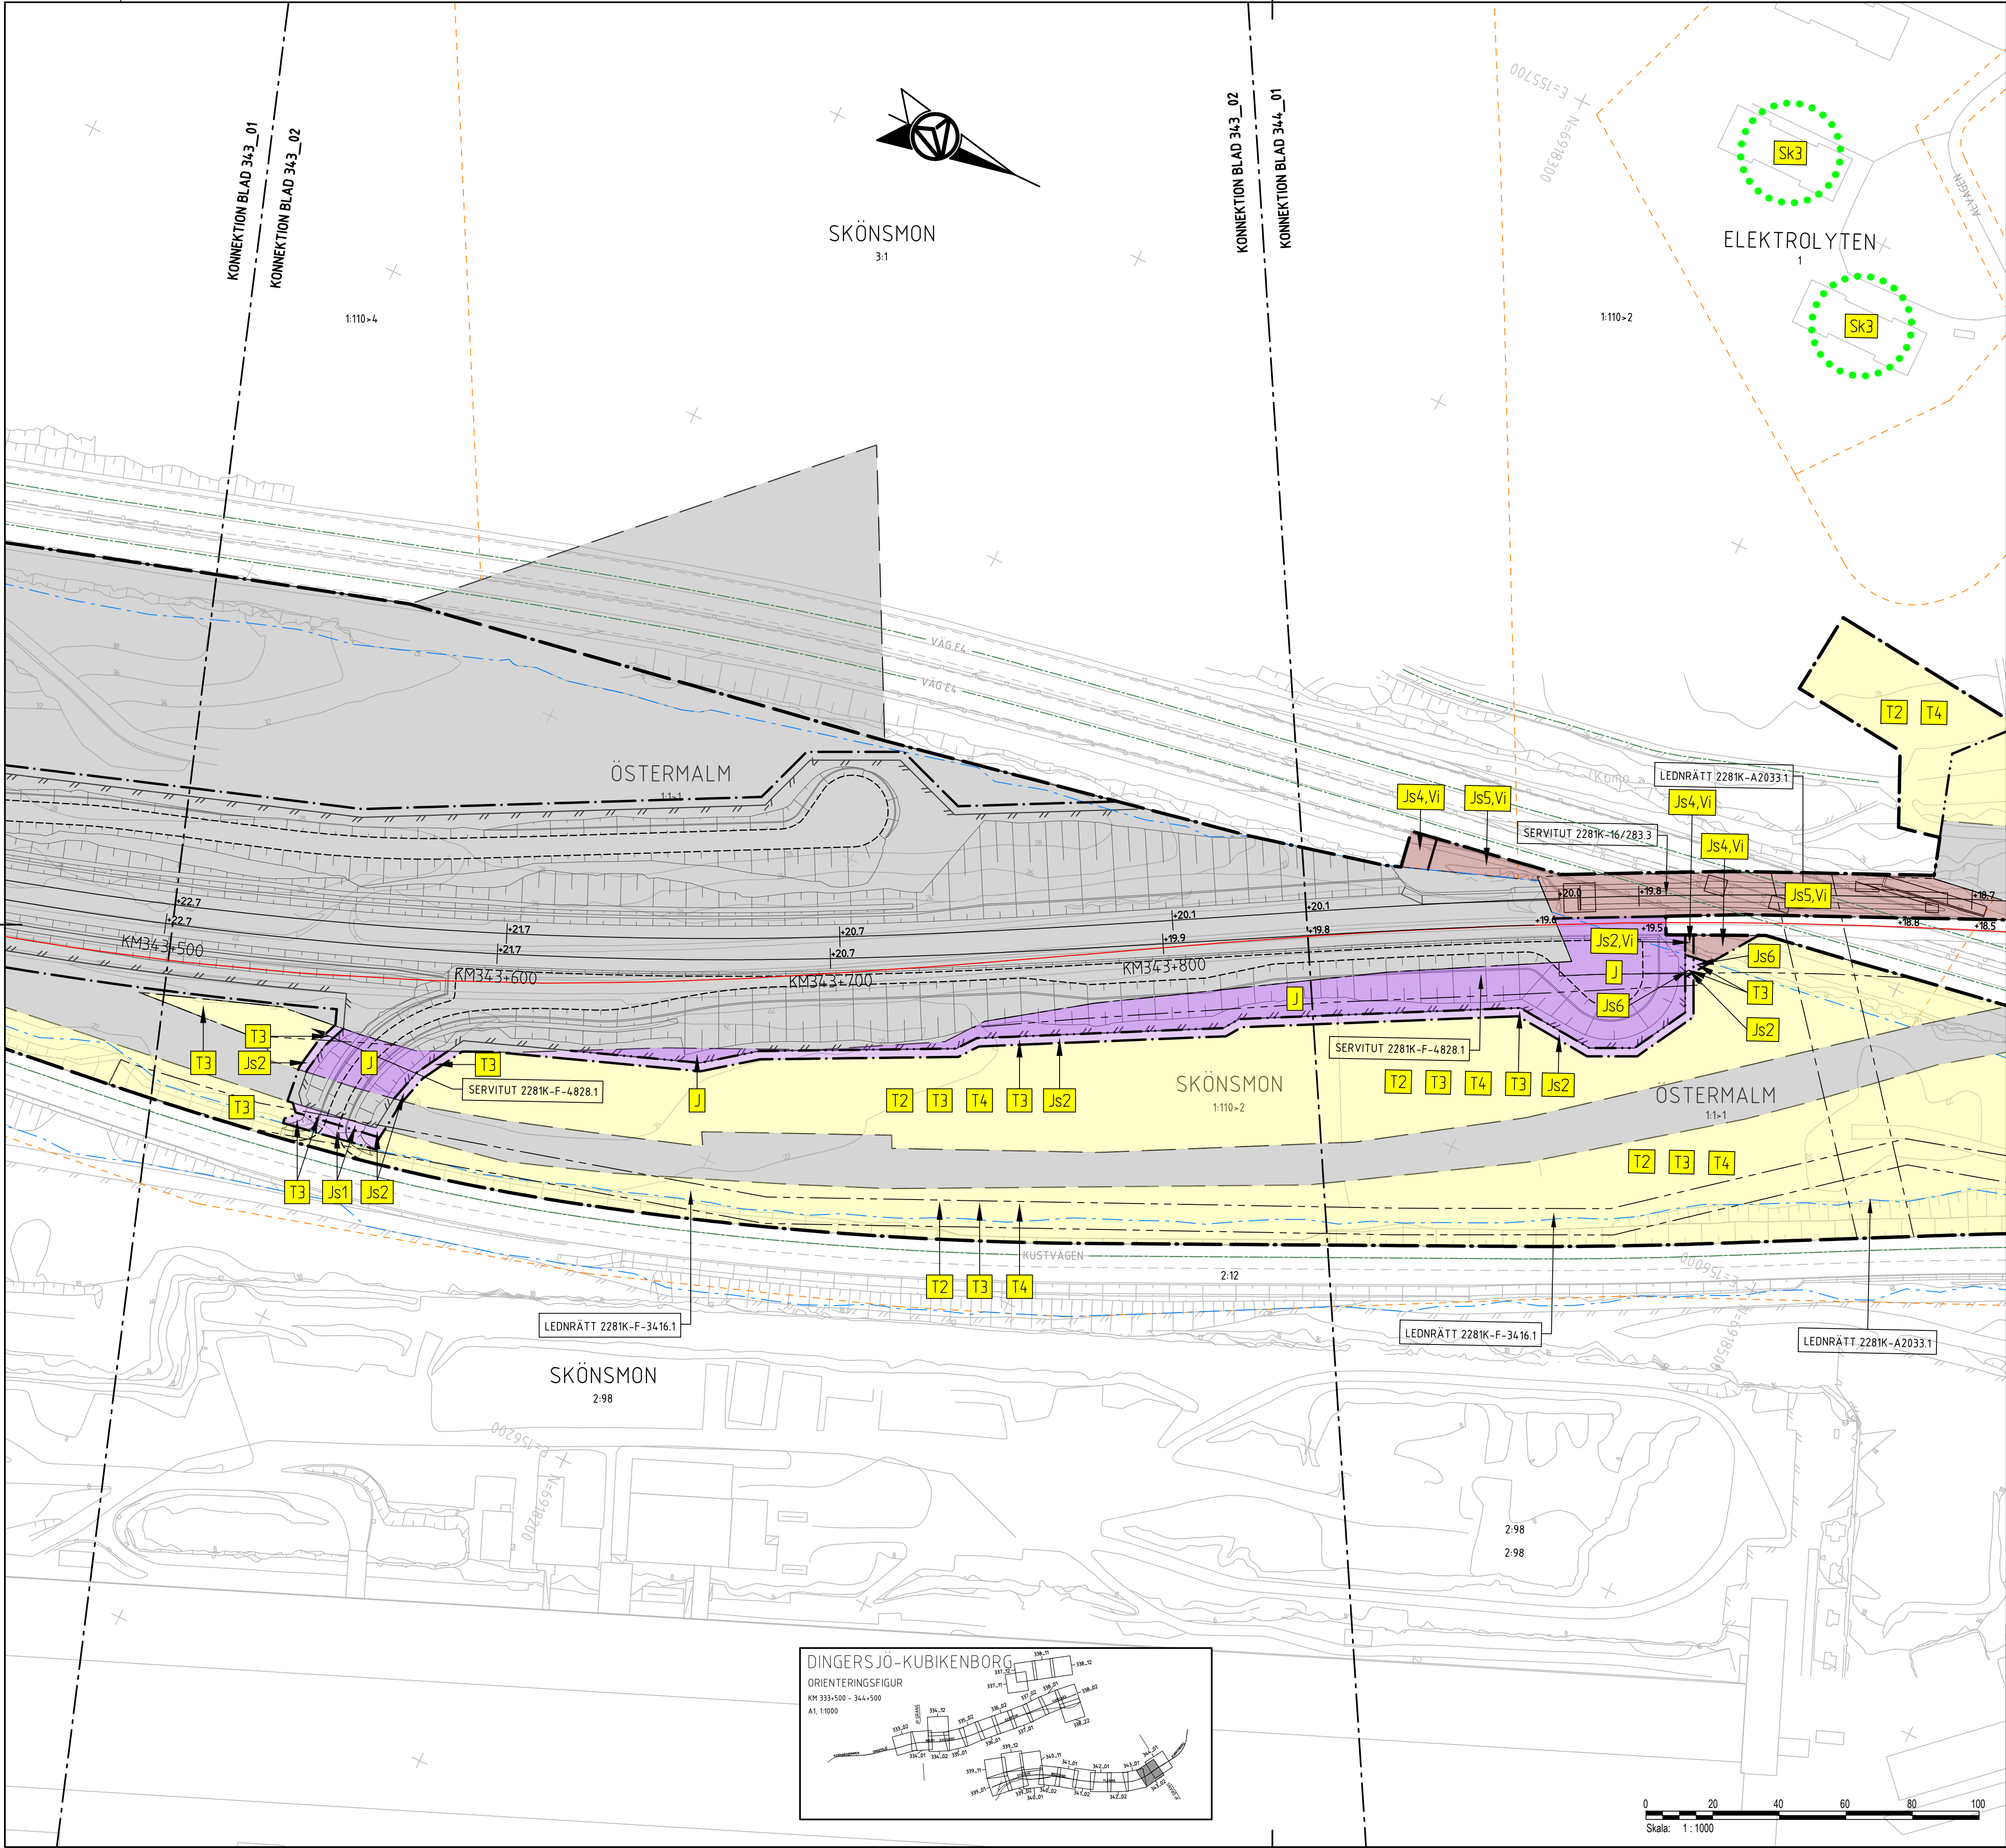

TECKENFÖRKLARING

HUVUDSÄKLIG UTFORMNING AV NY ANLÄGGNING

JÄRNVÄGEN SKA ELEKTRIFERAS

0/000 NY VÄG OCH VÄGBANEKANTER MED LÄNGDMÄTNINGSSTRECK OCH HÖJDSÄTTNING

TILLFALLIGT SPÅR

KM334+500 NY JÄRNVÄG SOM SPÅRMITT MED LÄNGDMÄTNINGSSTRECK OCH HÖJDSÄTTNING

BULLERSKYDDSSKÄRM

SIDORÄCKE

SIDORÄCKE

STÄNGSEL

STÄNGNING AV PLANKORSNING MELLAN VÄG OCH JÄRNVÄG

GRÄNSER OCH MARKANSPRÅK

GRÄNS FÖR PLANDRÅDE

GRÄNS FÖR NYTT VÄGOMRÅDE OCH NY JÄRNVÄGSMARK

GRÄNS FÖR MARKANSPRÅK

NYTT VÄGOMRÅDE MED VÄGRÄTT

NY JÄRNVÄGSMARK MED AGANDERÄTT

NY JÄRNVÄGSMARK MED AGANDERÄTT OCH VÄGOMRÅDE MED INSKRÄNKT VÄGRÄTT

NYTT VÄGOMRÅDE MED INSKRÄNKT VÄGRÄTT

V11 STABILITETSHÖJANDE ÅTGÄRD

V12 FÖR VÄGBRO

V13 FÖR VÄGANLÄGGNING

V14 FÖR DAGVATTENLEDNING

V15 FÖR UNDERHÅLL BULLER-SKYDDSVALL

NY JÄRNVÄGSMARK MED SERVITUTSRÄTT

Js1 FÖR SERVICEVÄG

Js2 FÖR UNDERHÅLL STÄNGSEL

Js3 FÖR DAGVATTENAVLEDNING

Js4 FÖR FÖRANKRINGSSTAG SPONT

Js5 FÖR JÄRNVÄGSBRO

Js6 FÖR DAGVATTENLEDNING

Js7 FÖR UNDERHÅLL BULLER-SKYDDSVALL

Js8 FÖR TRÄDSÄKRING

NY JÄRNVÄGSMARK MED SERVITUTSRÄTT OCH VÄGOMRÅDE MED INSKRÄNKT VÄGRÄTT

Js1,Vi FÖR DAGVATTENAVLEDNING

Js2,Vi FÖR UNDERHÅLL STÄNGSEL

Js3,Vi FÖR SERVICEVÄG

Js4,Vi FÖR DAGVATTENLEDNING

Js5,Vi FÖR JÄRNVÄGSBRO

Js6,Vi FÖR PARKERINGSFICKA

Js7,Vi FÖR TRÄDSÄKRING

SKYDDSFÖRÅTGÄRDER OCH FÖRSIKTIGHETSMÅTT

SKYDDSFÖRÅTGÄRDER/FÖRSIKTIGHETSMÅTT

SKYDDSFÖRÅTGÄRD INOM VÄGOMRÅDE/JÄRNVÄGSMARK I FORM AV BULLERSKYDDSSKÄRM

SKYDDSFÖRÅTGÄRD INOM VÄGOMRÅDE/JÄRNVÄGSMARK I FORM AV BULLERSKYDDSVALL

ERBJUDANDE OM FASTIGHETSNÄRA BULLERSKYDDSFÖRÅTGÄRD/ER UTANFÖR VÄGOMRÅDE/JÄRNVÄGSMARK

FAUNAPASSAGE FÖR GROD- OCH KRÄLDJUR

SKYDDSRÄL

VIBRATIONSÅTGÄRDER INOM VÄGOMRÅDE/JÄRNVÄGSMARK

HÖJD PÅ BULLERSKYDDSVALL (VALLKRÖN)

SKYDDSFÖRÅTGÄRDER/FÖRSIKTIGHETSMÅTT SK1-SK3 OCH SK6 FÖRTYDLIGAS I BILAGA TILL PLANKARTOR

UPPLYSNINGAR

VERKSAMHETER/ÅTGÄRDER SOM UNDANTAS FRÅN FÖRBJUD ENLIGT MILJÖBALKEN

FÖRBJUDEN SOM AVSER VERKSAMHET ELLER ÅTGÄRD INOM GENERELLT BIOTOPSKYDDOMRÅDE 7:11 2 ST MB GÄLLER INTE VID BYGGANDE AV ALLMÄN VÄG/JÄRNVÄG

FÖRBJUDEN MOT ÅTGÄRDER INOM STRANDSKYDDOMRÅDE 7:15 MB GÄLLER INTE VID BYGGANDE AV ALLMÄN VÄG/JÄRNVÄG

SKYDDIGHETEN ATT GÖRA ANMÄLAN FÖR SAMRÅD ENLIGT 12:6 MB GÄLLER INTE FÖR DE VERKSAMHETER OCH ÅTGÄRDER SOM BEHOVS FÖR ATT BYGGA VÄG/JÄRNVÄG OCH SOM FASTSTÄLLS OCH INGÅR I VÄGOMRÅDE FÖR ALLMÄN VÄG/JÄRNVÄGSMARK ELLER OMRÅDE FÖR TILLFALLIG NYTTJANDERÄTT

GENERELLT BIOTOPSKYDD SOM PÅVERKAS AV BYGGANDE AV ALLMÄN VÄG/JÄRNVÄG

STRANDSKYDDAT OMRÅDE SOM PÅVERKAS AV BYGGANDE AV ALLMÄN VÄG/JÄRNVÄG

ÖVRIGA OBJEKT SOM FASTSTÄLLS

VÄG 562 KM 0/000-0/600 VÄG/GC UTFÖRS MED BELYSNING

VÄG 568 KM 0/400-0/500 MED CIRKULATIONSPLATS UTFÖRS MED BELYSNING

PASSAGE ÖVER VÄG 562 KM 335-370 UTFÖRS MED BELYSNING

SÄRSKILDA BESLUT

INDRAGNING AV VÄG/VÄGOMRÅDE SOM DRAS IN FRÅN ALLMÄN VÄG

BAKGRUNDSKARTA

TRAKTGRÄNS

FASTIGHETSGRÄNS

VÄGBANEKANT FÖR ALLMÄN VÄG

BEFINTLIGT VÄGOMRÅDE

BEFINTLIG VÄG

BEFINTLIG JÄRNVÄG

BYGGNADER

BYGGNADER

FASTIGHETSBETECKNING

FASTIGHET SOM ÄGS AV TRAFIKVERKET

KOORDINATSYSTEM

SWEREF 99 17 15

RH2000

FASTIGHETSKARTAN ÄR AKTUELL: 2025-05-19

Järnvägs- och vägplan

ANMÄRKNING AVSEER

TEKNIKÖVERGRIPPANDE

AFRY

TRAFIKVERKET

Dingersjö-Kubikenborg

Sundsvalls kommun, Västerbottens län

Plankarta

SKALA 1:1000

FÖRVALTNING

ANMÄRKNING