
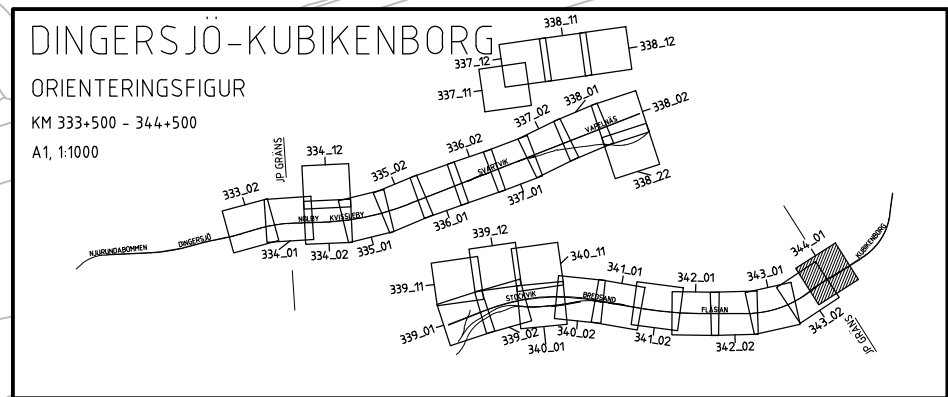


Den här ritning är Trafikverkets egendom. Allt obehörigt
begärande av ritningen beivras enligt lag.
TRAFIKVERKET

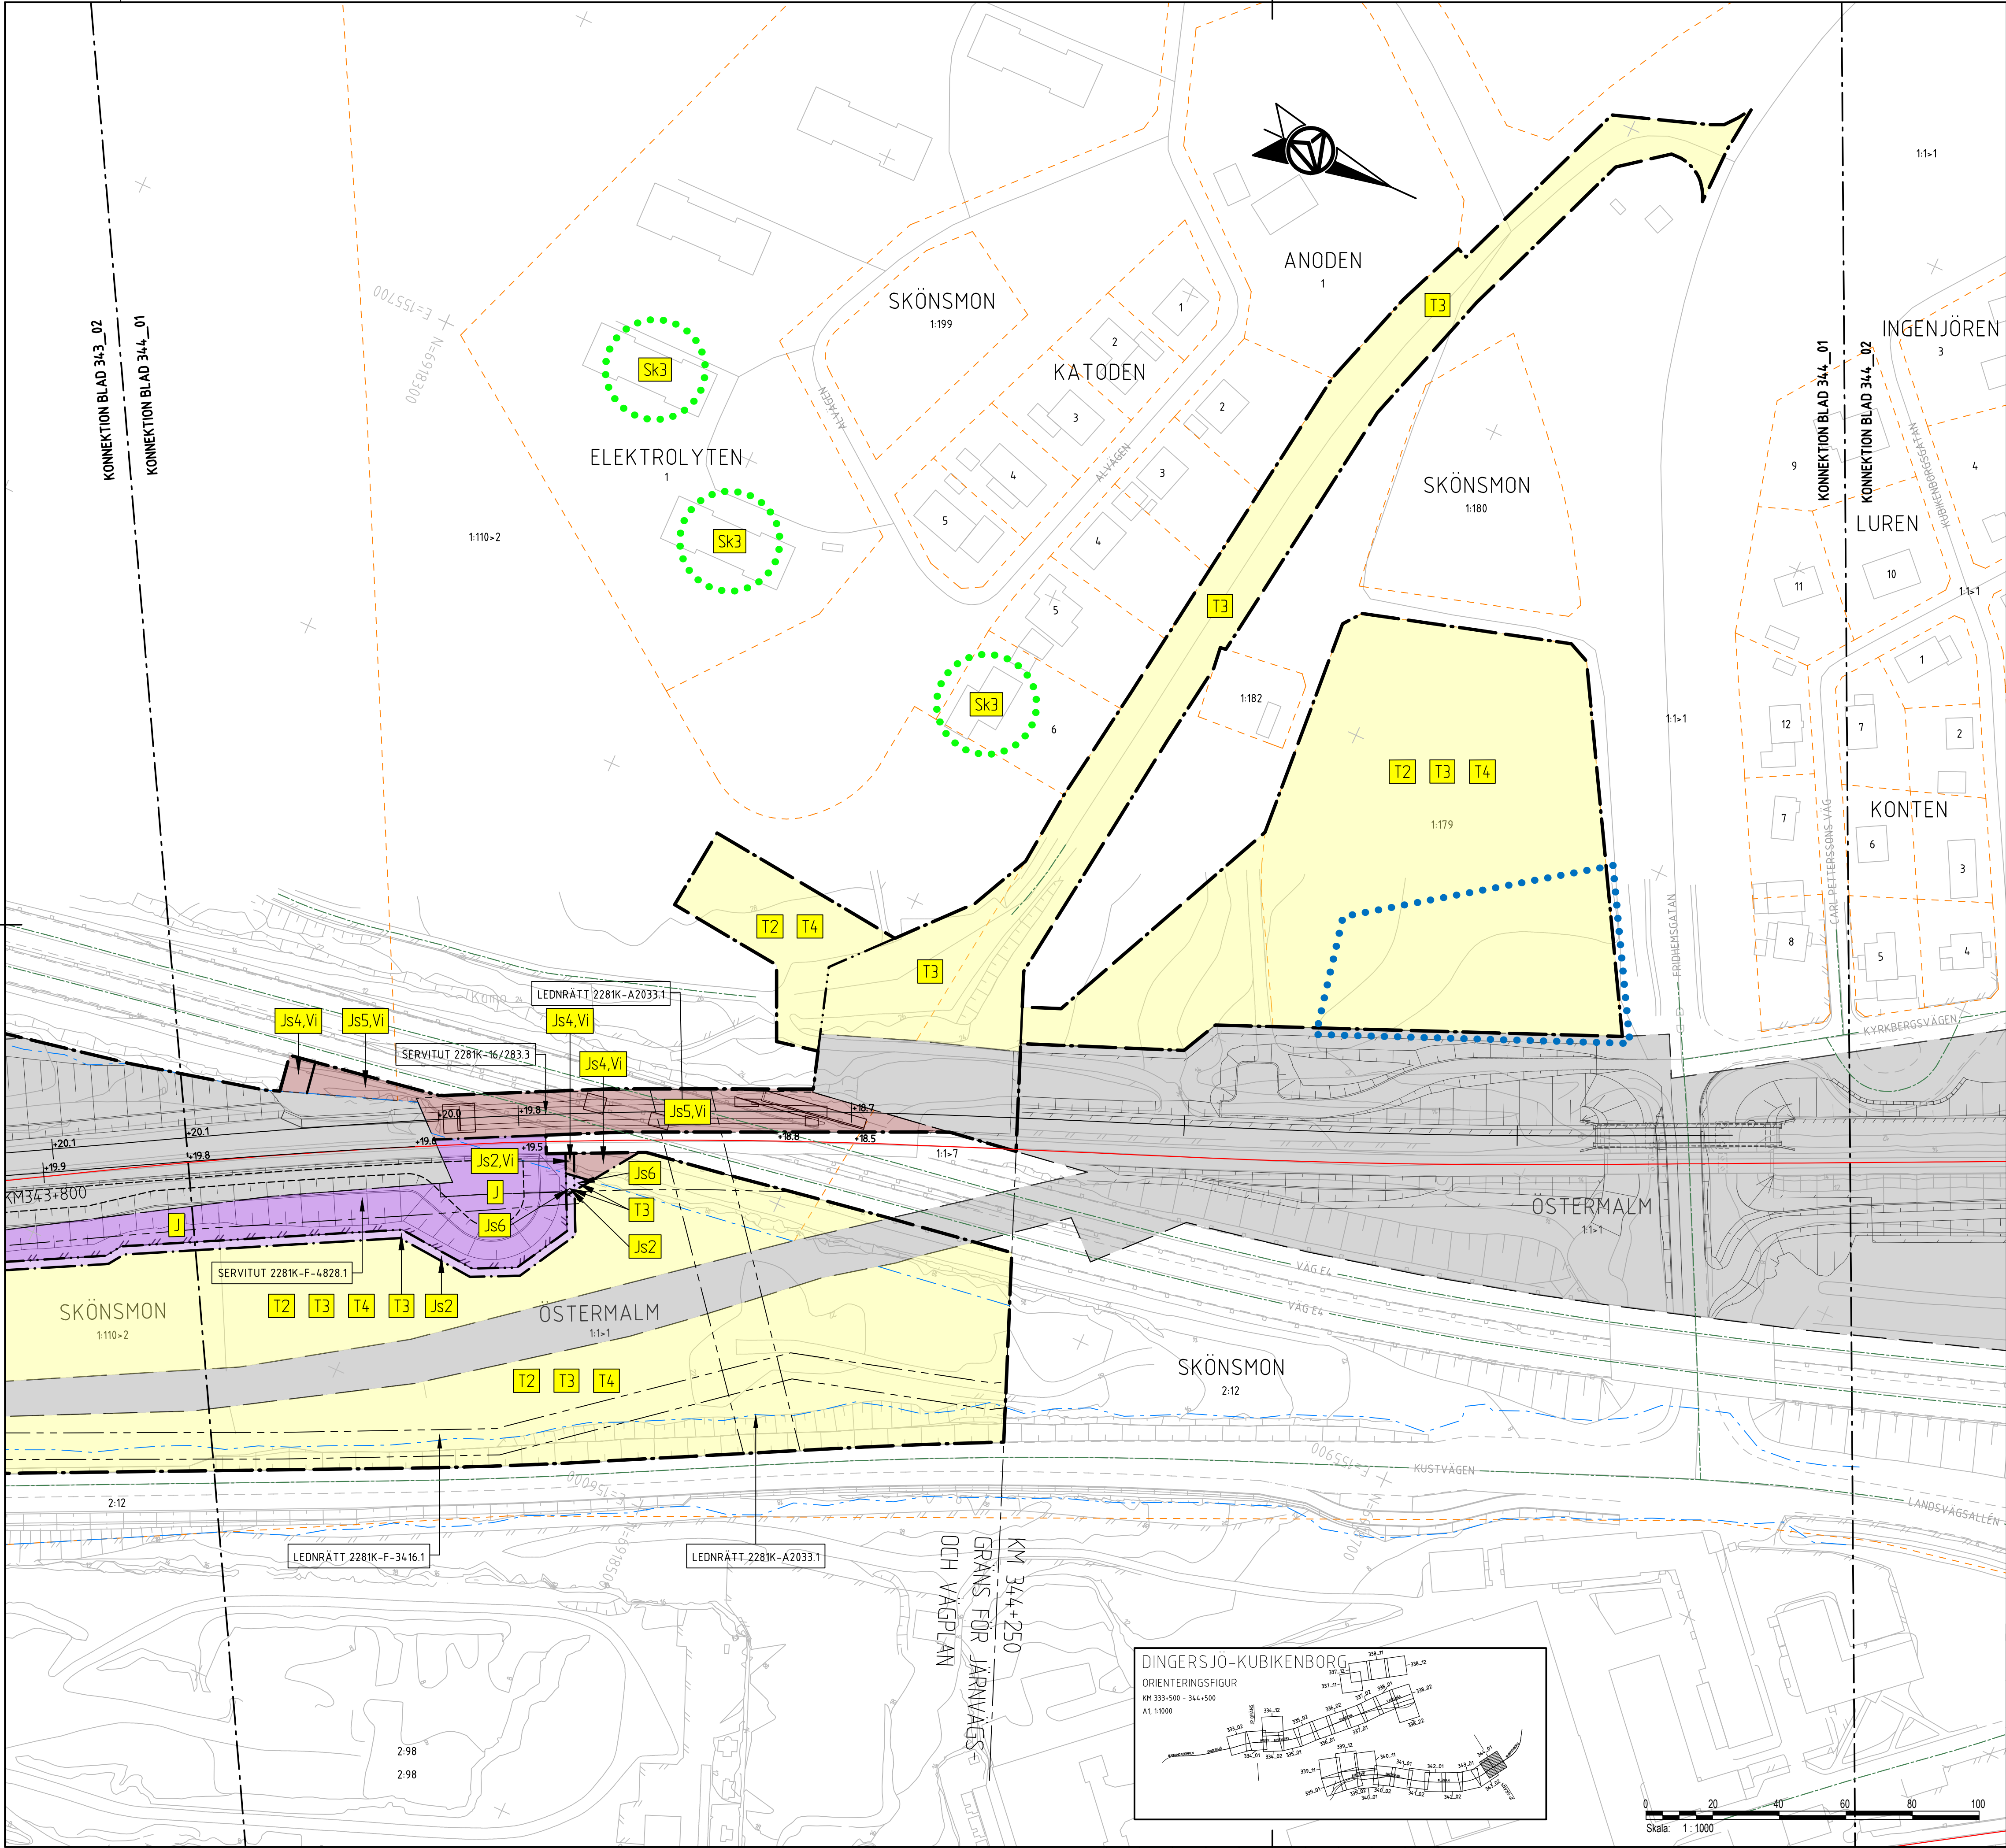

TECKENFÖRKLARING

HUVUDSAKLIG UTFORMNING AV NY ANLÄGGNING

JÄRNVÄGEN SKA ELEKTRIFERAS

0/000
NY VÄG OCH VÄGBANEKANTER
MED LÄNGDMÄTNINGSSTRECK
OCH HÖJDSÄTTNING

TILLFÄLLIGT SPÅR

KM334+500
NY JÄRNVÄG SOM SPÅRMITT
MED LÄNGDMÄTNINGSSTRECK
OCH HÖJDSÄTTNING

BULLERSKYDDSSKÄRM

SIDORÄCKE

SIDORÄCKE

STÅNGSEL

STÄNGNING AV PLANKORSNING
MELLAN VÄG OCH JÄRNVÄG

GRÄNSER OCH MARKANSPRÅK

GRÄNS FÖR PLANDRÅDE

GRÄNS FÖR NYTT VÄGOMRÅDE
OCH NY JÄRNVÄGSMARK

GRÄNS FÖR MARKANSPRÅK

NYTT VÄGOMRÅDE MED
VÄGRÄTT

NY JÄRNVÄGSMARK MED
ÄGANDERÄTT

NY JÄRNVÄGSMARK MED
ÄGANDERÄTT OCH VÄGOMRÅDE
MED INSKRÄNKT VÄGRÄTT

NYTT VÄGOMRÅDE MED INSKRÄNKT VÄGRÄTT

STABILITETSHÖJANDE ÅTGÄRD

FÖR VÄGBRO

FÖR VÄGANLÄGGNING

FÖR DAGVATTENLEDNING

FÖR UNDERHÅLL BULLER-
SKYDDSVALL

NY JÄRNVÄGSMARK MED SERVITUTSRÄTT

FÖR SERVICEVÄG

FÖR UNDERHÅLL STÅNGSEL

FÖR DAGVATTENAVLEDNING

FÖR FÖRANKRINGSSTAG SPONT

FÖR JÄRNVÄGSBRO

FÖR DAGVATTENLEDNING

FÖR UNDERHÅLL BULLER-
SKYDDSVALL

FÖR TRÄDSÄKRING

NY JÄRNVÄGSMARK MED SERVITUTSRÄTT OCH
VÄGOMRÅDE MED INSKRÄNKT VÄGRÄTT

FÖR DAGVATTENAVLEDNING

FÖR UNDERHÅLL STÅNGSEL

FÖR SERVICEVÄG

FÖR DAGVATTENLEDNING

FÖR JÄRNVÄGSBRO

FÖR PARKERINGSFICKA

FÖR TRÄDSÄKRING

KOORDINATSYSTEM

SWEREF 99 17 15

RH2000

FASTIGHETSKARTAN ÄR AKTUELL: 2025-05-19

TILLFÄLLIGT MARKANSPRÅK FÖR ATT BYGGA
VÄG/JÄRNVÄG

T1 FÖR OMLEDNING AV ALLMÄN
TRAFIK

T2 FÖR ETABLERING OCH
MATERIALUPPLAG

T3 FÖR ANLÄGGNINGSARBETEN
OCH/ELLER BYGGTRAFIK

T4 FÖR SCHAKT- OCH/ELLER
FYLNADSMASSOR

T5 FÖR TEMPORÄRT SPÅR

T6 FÖR ANLÄGGNINGSARBETEN OCH/ELLER
BYGGTRAFIK, TILLFÄLLIGT NYTTJANDE
24 MÅNADER

DEN TID SOM MARKEN TAS I ANSPRÅK FÖR ÖVRIGA
TILLFÄLLIGA NYTTJANDERÄTTER UPPGÅR TILL 84 MÅNADER.
FÖR SAMTLIGA TILLFÄLLIGA NYTTJANDERÄTTER GÄLLER TIDEN
FRÅN ATT MARKEN TAGITS I ANSPRÅK OCH LÄNGST TILL
OCH MED 3 MÅNADER EFTER GODKÄND SLUTBESKUTNING

SKYDDÅTGÄRDER OCH FÖRSIKTIGHETSMÅTT

SKYDDÅTGÄRDER/FÖRSIKTIGHETSMÅTT

BULLERSKYDDÅTGÄRD INOM VÄGOMRÅDE/
JÄRNVÄGSMARK I FORM AV BULLERSKYDDSSKÄRM

BULLERSKYDDÅTGÄRD INOM VÄGOMRÅDE/
JÄRNVÄGSMARK I FORM AV BULLERSKYDDSVALL

ERBJUDANDE OM FASTIGHETSNÄRA BULLERSKYDD-
ÅTGÄRD/ER UTANFÖR VÄGOMRÅDE/JÄRNVÄGSMARK

FAUNAPASSAGE FÖR GROD- OCH
KRÄLDJUR

SKYDDSRÄL

VIBRATIONSÅTGÄRDER INOM VÄGOMRÅDE/
JÄRNVÄGSMARK

HÖJD PÅ BULLERSKYDDSVALL (VALLKRÖN)

SKYDDÅTGÄRDER/FÖRSIKTIGHETSMÅTT SK1-SK3 OCH SK6
FÖRTYDLIGAS I BILAGA TILL PLANKARTOR

UPPLYSNINGAR

VERKSAMHETER/ÅTGÄRDER SOM UNDANTAS FRÅN
FÖRBUDD ENLIGT MILJÖBALKEN

FÖRBUDDEN SOM AVSER VERKSAMHET ELLER ÅTGÄRD
INOM GENERELLT BIODIVERSITÄTSMÅL 7:11 2 ST MB
GÄLLER INTE VID BYGGANDE AV ALLMÄN VÄG/JÄRNVÄG

FÖRBUDDEN MOT ÅTGÄRDER INOM STRANDSKYDDSMÅL 7:15
MB GÄLLER INTE VID BYGGANDE AV ALLMÄN
VÄG/JÄRNVÄG

SKYDDIGHETEN ATT GÖRA ANMÄLAN FÖR SAMRÅD ENLIGT
7:6 MB GÄLLER INTE FÖR DE VERKSAMHETER OCH
ÅTGÄRDER SOM BEHOVS FÖR ATT BYGGA
VÄG/JÄRNVÄG OCH SOM FASTSTÄLLS OCH NGÅR I
VÄGOMRÅDE FÖR ALLMÄN VÄG/JÄRNVÄGSMARK ELLER
OMRÅDE FÖR TILLFÄLLIG NYTTJANDERÄTT

GENERELLT BIODIVERSITÄTSMÅL SOM
PÅVERKAS AV BYGGANDE AV
ALLMÄN VÄG/JÄRNVÄG

STRANDSKYDDAT OMRÅDE SOM
PÅVERKAS AV BYGGANDE AV
ALLMÄN VÄG/JÄRNVÄG

ÖVRIGA OBJEKT SOM FASTSTÄLLS

VÄG 562 KM 0/000-0/600 VÄG/GC UTFÖRS MED BELYSNING
VÄG 568 KM 0/400-0/500 MED CIRKULATIONSPLATS UTFÖRS
MED BELYSNING
PASSAGE ÖVER VÄG 562 KM 335+370 UTFÖRS
MED BELYSNING

SÄRSKILDA BESLUT

INDRAGNING AV VÄG/VÄGOMRÅDE
SOM DRAS IN FRÅN ALLMÄN VÄG

BAKGRUNDSKARTA

TRAKTGRÄNS

FASTIGHETSGRÄNS

VÄGBANEKANT FÖR ALLMÄN VÄG

BEFINTLIGT VÄGOMRÅDE

BEFINTLIG VÄG

BEFINTLIG JÄRNVÄG

BYGGNADER

BYGGNADER

FASTIGHETSBETECKNING

FASTIGHET SOM ÄGS AV
TRAFIKVERKET

Järnvägs- och vägplan

AFRY

TRAFIKVERKET

SKAPAD AV
AFRY/L. Johansson

GRANSKAD AV
AFRY/M. Nyberg

GRANSAD AV
AFRY/PT

TEKNISKT
TEKNIKÖVERGRIPPANDE

GRANDNUMMER
D0074367

GRANDNUMMER
D0074367

GRANDNUMMER
D0074367

GRANDNUMMER
D0074367

GRANDNUMMER
D0074367

GRANDNUMMER
D0074367