


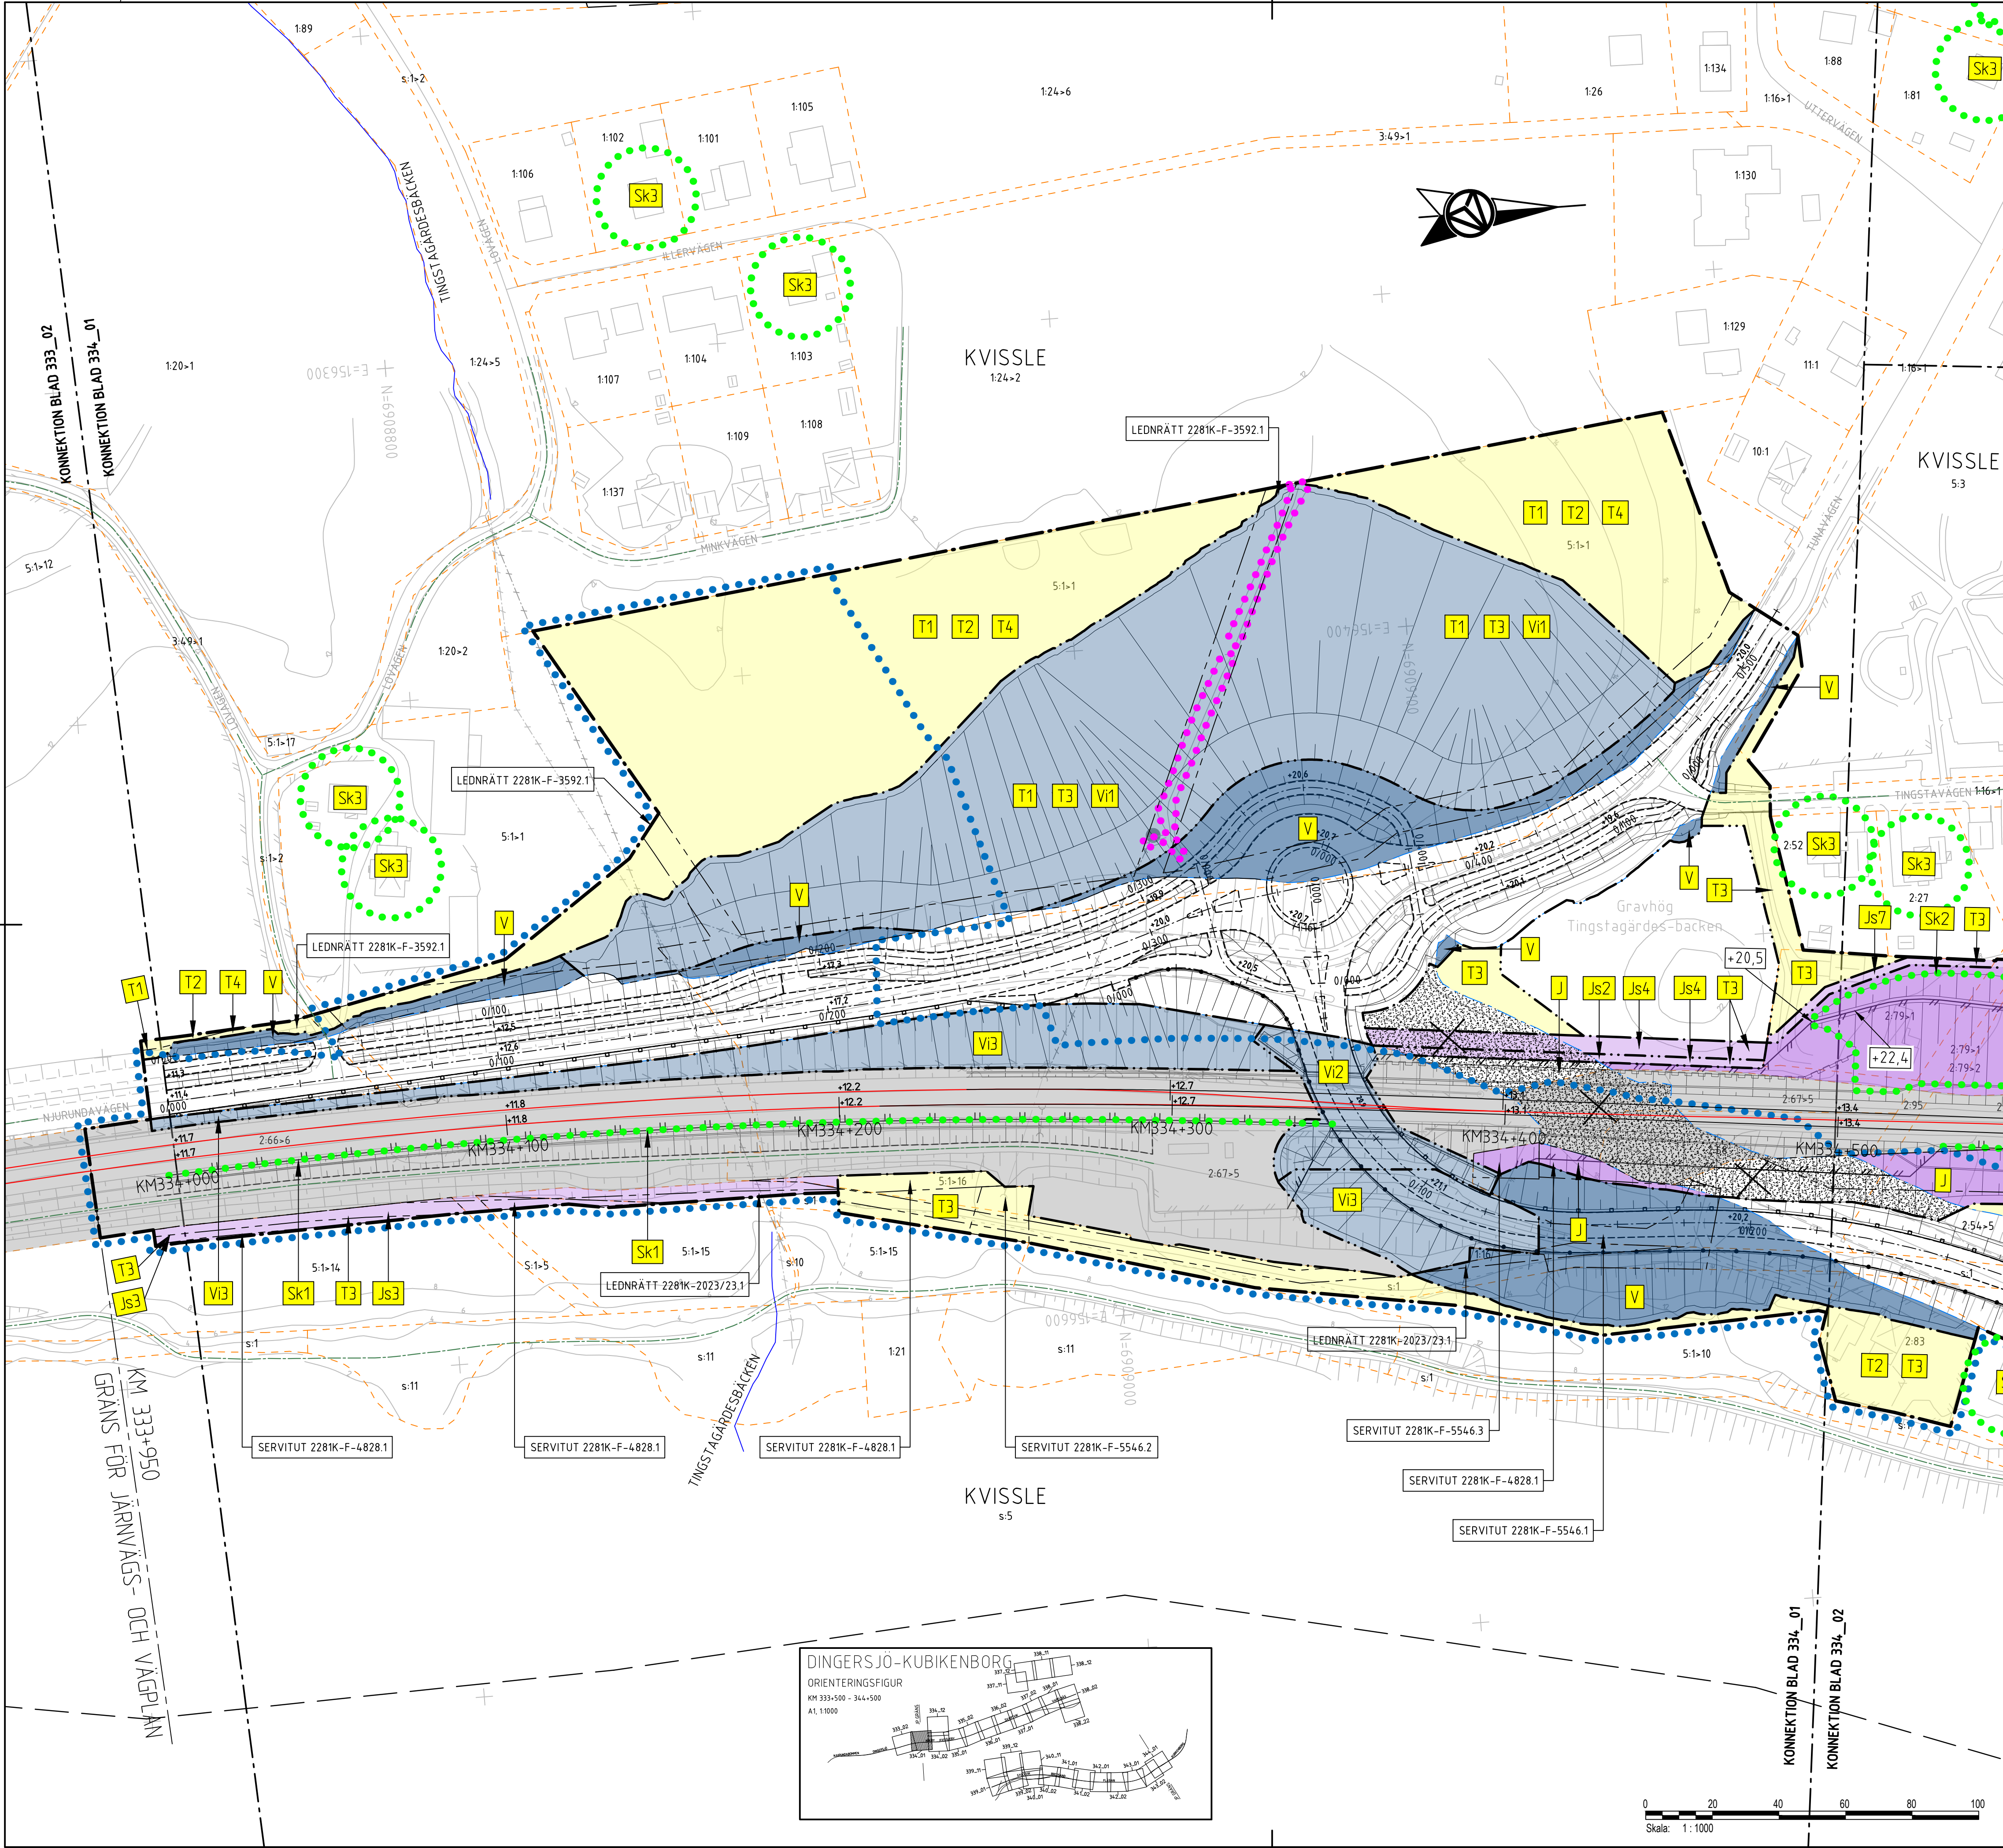

TECKENFÖRKLARING

HUVUDSAKLIG UTFORMNING AV NY ANLÄGGNING

JÄRNVÄGEN SKA ELEKTRIFERAS

0/000 NY VÄG OCH VÄGBANEKANTER MED LÄNGDMÄTNINGSSTRECK OCH HÖJDSÄTTNING

TILLFALLIGT SPÅR

KM334+500 NY JÄRNVÄG SOM SPÅRMITT MED LÄNGDMÄTNINGSSTRECK OCH HÖJDSÄTTNING

BULLERSKYDDSSKÄRM

SIDORÄCKE

SIDORÄCKE

STÄNGSEL

STÄNGNING AV PLANKORSNING MELLAN VÄG OCH JÄRNVÄG

GRÄNSER OCH MARKANSPRÅK

GRÄNS FÖR PLANDRÅDE

GRÄNS FÖR NYTT VÄGOMRÅDE OCH NY JÄRNVÄGSMARK

GRÄNS FÖR MARKANSPRÅK

V NYTT VÄGOMRÅDE MED VÄGRÄTT

J NY JÄRNVÄGSMARK MED AGANDERÄTT

J.Vi NY JÄRNVÄGSMARK MED AGANDERÄTT OCH VÄGRÄTT

NYTT VÄGOMRÅDE MED INSKRÄNKT VÄGRÄTT

Vi1 STABILITETSHÖJANDE ÅTGÄRD

Vi2 FÖR VÄGBRO

Vi3 FÖR VÄGANLÄGGNING

Vi4 FÖR DAGVATTENLEDNING

Vi5 FÖR UNDERHÅLL BULLER-SKYDDSVALL

NY JÄRNVÄGSMARK MED SERVITUTSRÄTT

Js1 FÖR SERVICEVÄG

Js2 FÖR UNDERHÅLL STÄNGSEL

Js3 FÖR DAGVATTENAVLEDNING

Js4 FÖR FÖRANKRINGSSTAG SPONT

Js5 FÖR JÄRNVÄGSBRO

Js6 FÖR DAGVATTENLEDNING

Js7 FÖR UNDERHÅLL BULLER-SKYDDSVALL

Js8 FÖR TRÄDSÄKRING

NY JÄRNVÄGSMARK MED SERVITUTSRÄTT OCH VÄGOMRÅDE MED INSKRÄNKT VÄGRÄTT

Js1.Vi FÖR DAGVATTENAVLEDNING

Js2.Vi FÖR UNDERHÅLL STÄNGSEL

Js3.Vi FÖR SERVICEVÄG

Js4.Vi FÖR DAGVATTENLEDNING

Js5.Vi FÖR JÄRNVÄGSBRO

Js6.Vi FÖR PARKERINGSFICKA

Js7.Vi FÖR TRÄDSÄKRING

KOORDINATSYSTEM

SWEREF 99 17 15

RH2000

FASTIGHETSKARTAN ÄR AKTUELL: 2025-05-19

Järnvägs- och vägplan

AFRY

TRAFIKVERKET

Dingersjö-Kubikenborg


Plankarta

Skala 1:1000

Format A1

Blad 001

Nästa blad 002

Ändr. 235

Ändr. 001

Ändr. 002

<