
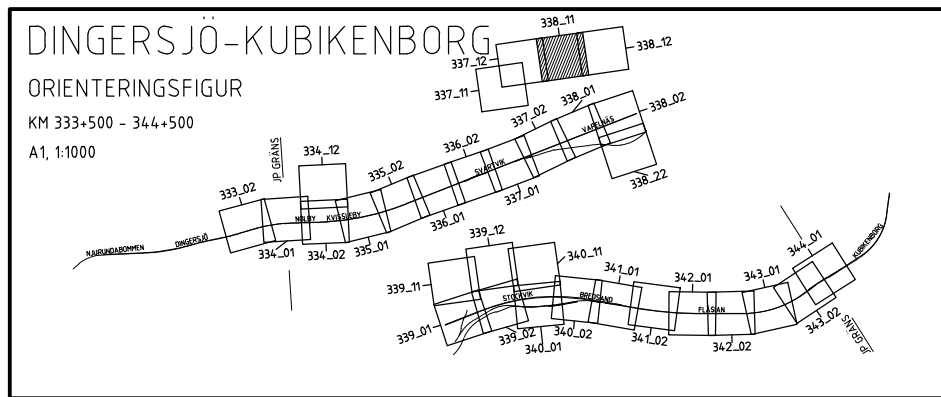


Den här ritning är Trafikverkets egendom. Allt obehörigt
begärande av rätten beivras enligt lag.
TRAFIKVERKET

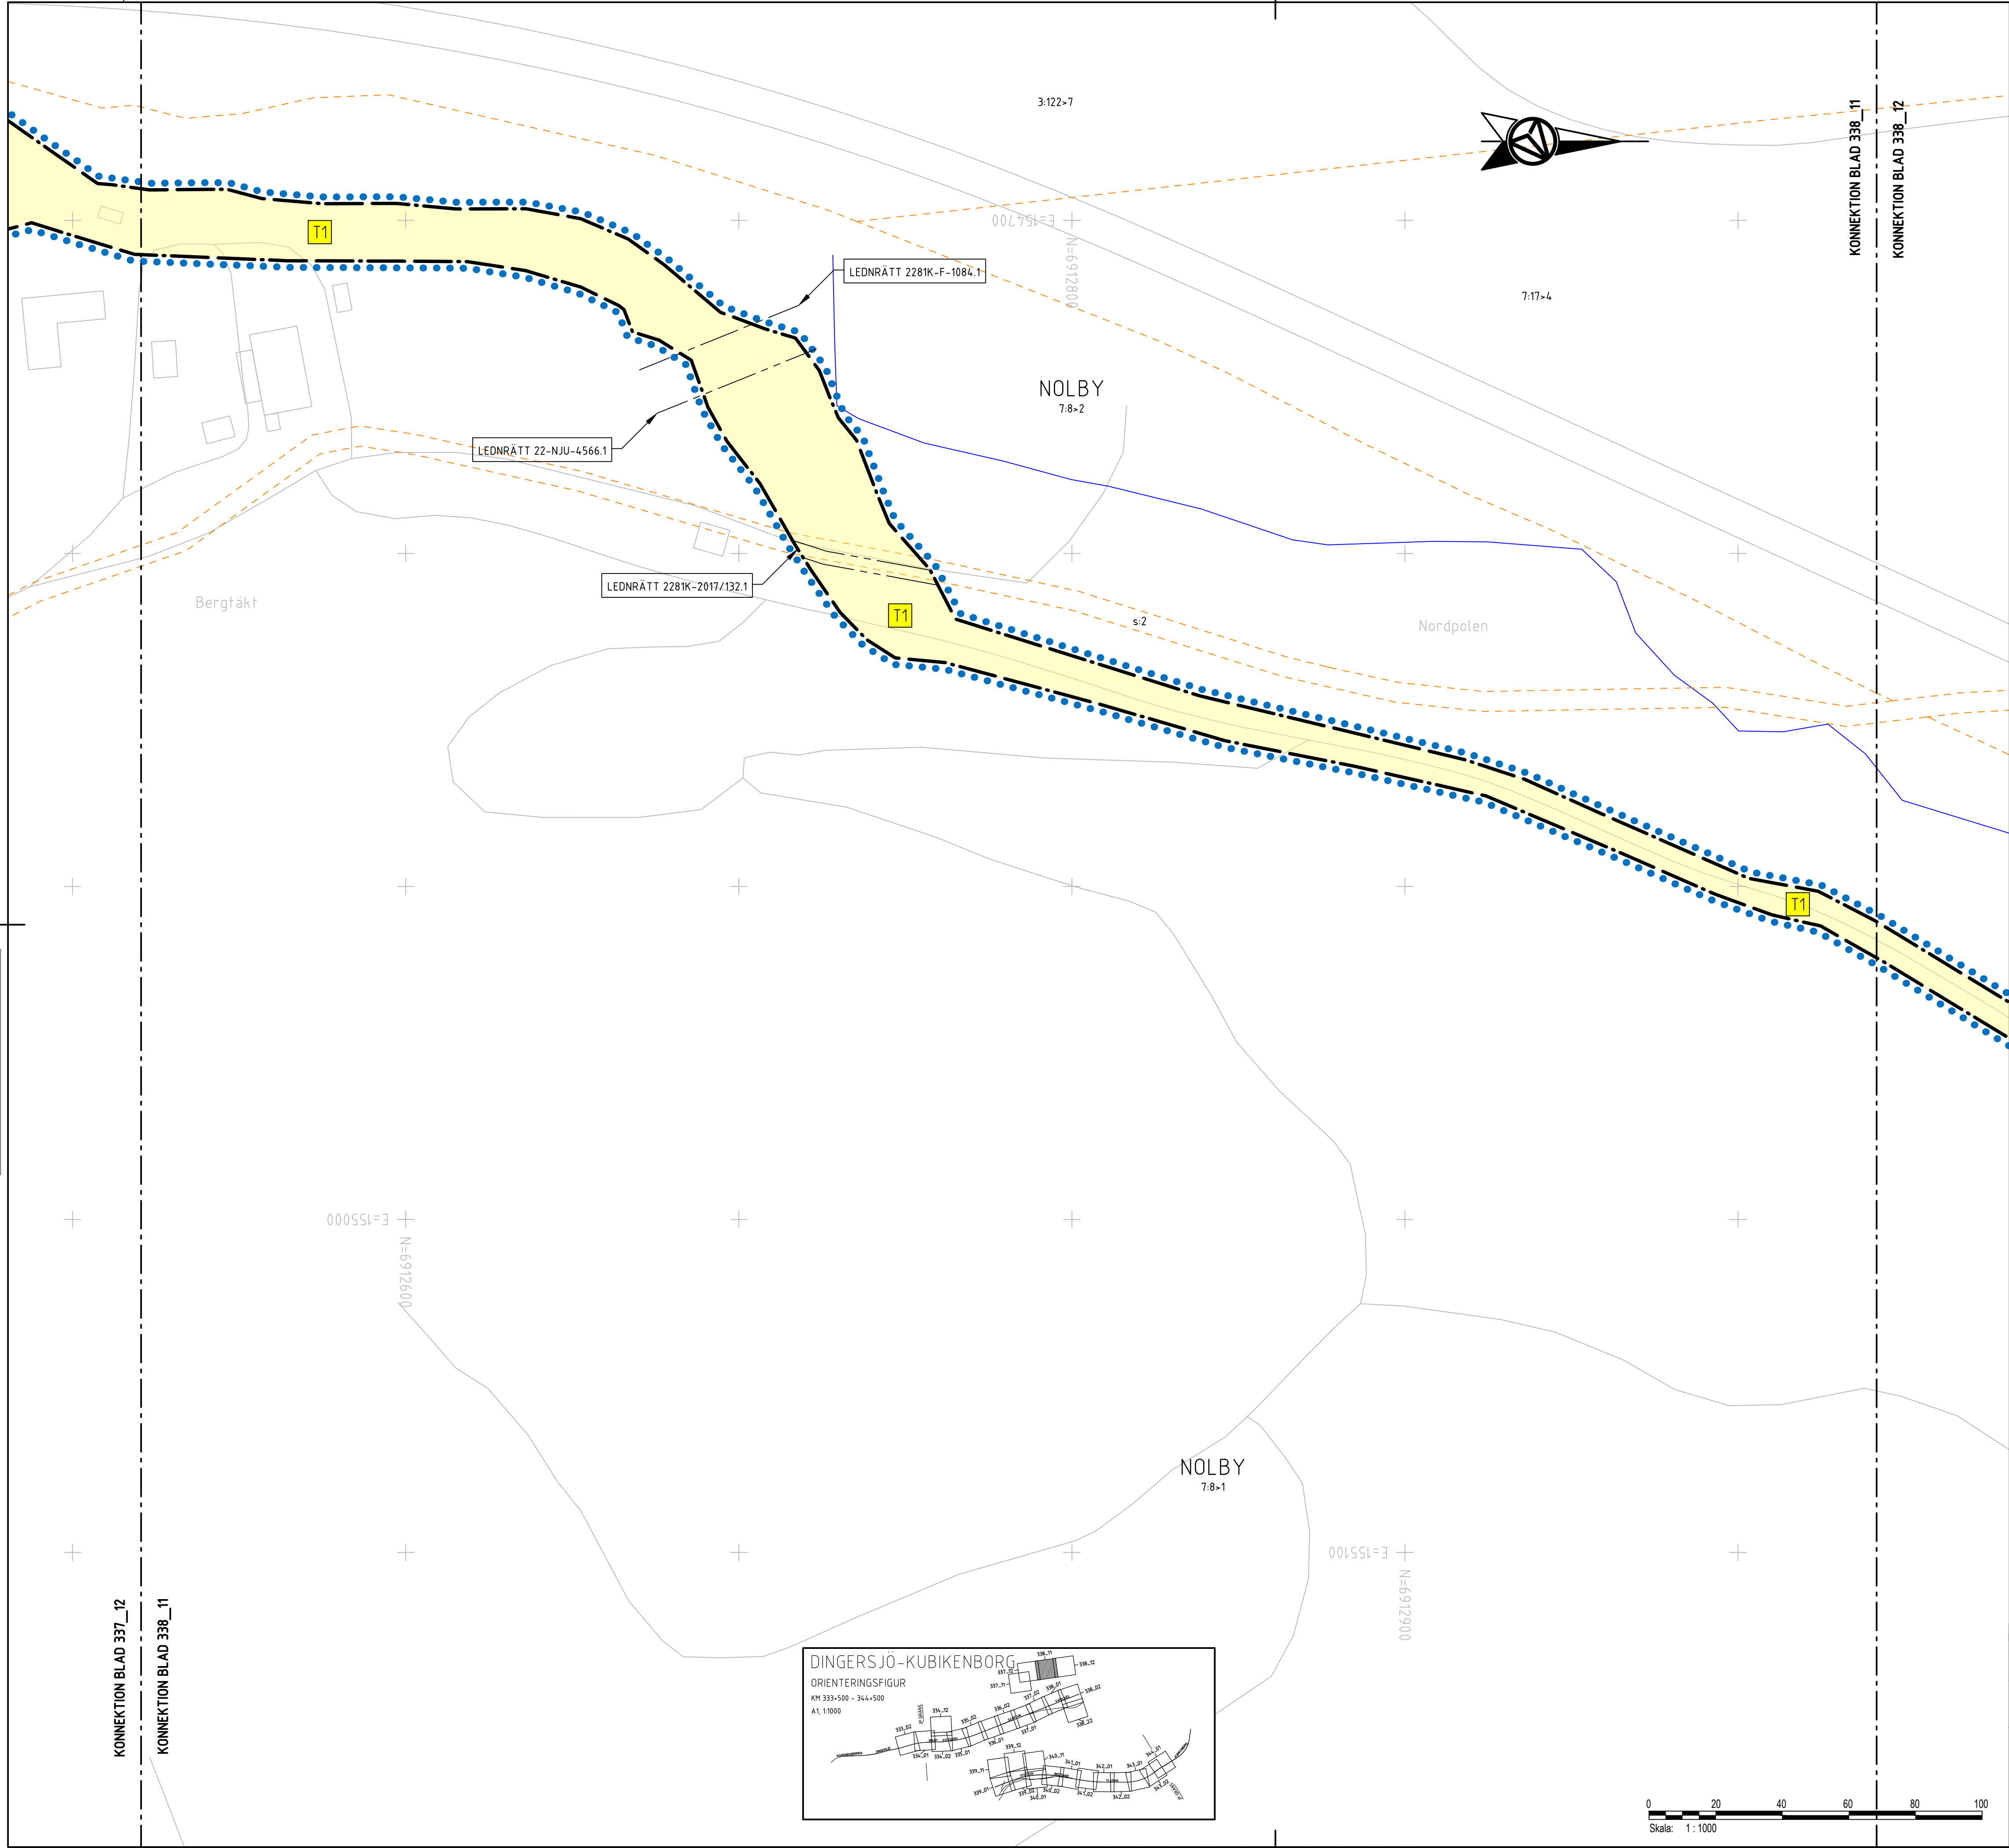

TECKENFÖRKLARING

HUVUDSAKLIG UTFORMNING AV NY ANLÄGGNING

JÄRNVÄGEN SKA ELEKTRIFIERAS

0/000 NY VÄG OCH VÄGBANEKANTER MED LÄNGDMÄTNINGSSTRECK OCH HÖJDSÄTTNING

TILLFALLIGT SPÅR

KM334+500 NY JÄRNVÄG SOM SPÅRMITT MED LÄNGDMÄTNINGSSTRECK OCH HÖJDSÄTTNING

BULLERSKYDDSSKÄRM

SIDORÄCKE

SIDORÄCKE

STÄNGSEL

STÄNGNING AV PLANKORSNING MELLAN VÄG OCH JÄRNVÄG

GRÄNSER OCH MARKANSPRÅK

GRÄNS FÖR PLANDRÅDE

GRÄNS FÖR NYTT VÄGOMRÅDE OCH NY JÄRNVÄGSMARK

GRÄNS FÖR MARKANSPRÅK

NYTT VÄGOMRÅDE MED VÄGRÄTT

NY JÄRNVÄGSMARK MED AGANDERÄTT

NY JÄRNVÄGSMARK MED AGANDERÄTT OCH VÄGOMRÅDE MED INSKRÄNKT VÄGRÄTT

NYTT VÄGOMRÅDE MED INSKRÄNKT VÄGRÄTT

Vt1 STABILITETSHÖJANDE ÅTGÄRD

Vi2 FÖR VÄGBRO

Vi3 FÖR VÄGANLÄGGNING

Vi4 FÖR DAGVATTENLEDNING

Vi5 FÖR UNDERHÅLL BULLER-SKYDDSVALL

NY JÄRNVÄGSMARK MED SERVITUTSRÄTT

Js1 FÖR SERVICEVÄG

Js2 FÖR UNDERHÅLL STÄNGSEL

Js3 FÖR DAGVATTENAVLEDNING

Js4 FÖR FÖRÄNDRINGSSTAG SPONT

Js5 FÖR JÄRNVÄGSBRO

Js6 FÖR DAGVATTENLEDNING

Js7 FÖR UNDERHÅLL BULLER-SKYDDSVALL

Js8 FÖR TRÄDSÄKRING

NY JÄRNVÄGSMARK MED SERVITUTSRÄTT OCH VÄGOMRÅDE MED INSKRÄNKT VÄGRÄTT

Js1,Vi FÖR DAGVATTENAVLEDNING

Js2,Vi FÖR UNDERHÅLL STÄNGSEL

Js3,Vi FÖR SERVICEVÄG

Js4,Vi FÖR DAGVATTENLEDNING

Js5,Vi FÖR JÄRNVÄGSBRO

Js6,Vi FÖR PARKERINGSFICKA

Js7,Vi FÖR TRÄDSÄKRING

SKYDDSFÖRÅTGÄRDER OCH FÖRSIKTIGHETSMÅTT

SKYDDSFÖRÅTGÄRDER/FÖRSIKTIGHETSMÅTT

SKYDDSFÖRÅTGÄRD INOM VÄGOMRÅDE/JÄRNVÄGSMARK I FORM AV BULLERSKYDDSSKÄRM

SKYDDSFÖRÅTGÄRD INOM VÄGOMRÅDE/JÄRNVÄGSMARK I FORM AV BULLERSKYDDSVALL

ERBJUDANDE OM FASTIGHETSNÄRA BULLERSKYDDSFÖRÅTGÄRD/ER UTANFÖR VÄGOMRÅDE/JÄRNVÄGSMARK

FAUNAPASSAGE FÖR GROD- OCH KRÄLDJUR

SKYDDSRÄL

VIBRATIONSÅTGÄRDER INOM VÄGOMRÅDE/JÄRNVÄGSMARK

HÖJD PÅ BULLERSKYDDSVALL (VALLKRÖN)

SKYDDSFÖRÅTGÄRDER/FÖRSIKTIGHETSMÅTT SK1-SK3 OCH SK6 FÖRTYDLIGAS I BILAGA TILL PLANKARTOR

UPPLYSNINGAR

VERKSAMHETER/ÅTGÄRDER SOM UNDANTAS FRÅN FÖRBJUD ENLIGT MILJÖBALKEN

FÖRBJUDEN SOM AVSER VERKSAMHET ELLER ÅTGÄRD INOM GENERellt BIOTOPSKYDDSDOMRÅDE 7:11 2 ST MB GÄLLER INTE VID BYGGANDE AV ALLMÄN VÄG/JÄRNVÄG

FÖRBJUDEN MOT ÅTGÄRDER INOM STRANDSKYDDSDOMRÅDE 7:15 MB GÄLLER INTE VID BYGGANDE AV ALLMÄN VÄG/JÄRNVÄG

SKYDDIGHETEN ATT GÖRA ANMÄLAN FÖR SAMRÅD ENLIGT 12:6 MB GÄLLER INTE FÖR DE VERKSAMHETER OCH ÅTGÄRDER SOM BEHOVS FÖR ATT BYGGA VÄG/JÄRNVÄG OCH SOM FASTSTÄLLS OCH INGÅR I VÄGOMRÅDE FÖR ALLMÄN VÄG/JÄRNVÄGSMARK ELLER OMRADE FÖR TILLFÄLLIG NYTTJANDERÄTT

GENERellt BIOTOPSKYDD SOM PÅVERKAS AV BYGGANDE AV ALLMÄN VÄG/JÄRNVÄG

STRANDSKYDDAT OMRADE SOM PÅVERKAS AV BYGGANDE AV ALLMÄN VÄG/JÄRNVÄG

ÖVRIGA OBJEKT SOM FASTSTÄLLS

VÄG 562 KM 0/000-0/600 VÄG/GC UTFÖRS MED BELYSNING

VÄG 568 KM 0/400-0/500 MED CirkulationsPLATS UTFÖRS MED BELYSNING

PASSAGE ÖVER VÄG 562 KM 335+370 UTFÖRS MED BELYSNING

SÄRSKILDA BESLUT

INDRAGNING AV VÄG/VÄGOMRÅDE SOM DRAS IN FRÅN ALLMÄN VÄG

BAKGRUNDSKARTA

TRAKTGRÄNS

FASTIGHETSGRÄNS

VÄGBANEKANT FÖR ALLMÄN VÄG

BEFINTLIGT VÄGOMRÅDE

BEFINTLIG VÄG

BEFINTLIG JÄRNVÄG

BYGGNADER

BYGGNADER

FASTIGHETSBETECKNING

FASTIGHET SOM ÄGS AV TRAFIKVERKET

KOORDINATSYSTEM

SWEREF 99 17 15

RH2000

FASTIGHETSKARTAN ÄR AKTUELL: 2025-05-19

ÄNDR	ÄNDRINGEN AVSER	GODKÄND AV	ÄNDR	DATUM
1	ÄNDRINGEN AVSER			
Järnvägs- och vägplan				
LEVERANTÖR	AVDELNING	LEVERANS/ÄNDRINGS-PM	TEKNIKOMRÅDE	
AFRY	AFRY		Teknikövergripande	
UPPDRAGSNUMMER	00074367	KONSTRUKTIONSPRNUMMER	GRANDNINGSGRUPP	
TRAFIKVERKET	Dingersjö-Kubikenborg		GRANDNINGSGRUPP	
SKAPAD AV	AFRY/L. Johansson		GRANDNINGSGRUPP	
GRANSKAD AV	AFRY/M. Nyberg		GRANDNINGSGRUPP	
GODKÄND AV	AFRY/PT		GRANDNINGSGRUPP	
DATUM	2026-05-20	FORMAT	1:1000	
BRITNINGSPRNUMMER FÖRVALTNING	A1	BRITNINGSPRNUMMER FÖRVALTNING	011	
BRITNINGSPRNUMMER FÖRVALTNING	011	BRITNINGSPRNUMMER FÖRVALTNING	012	
BRITNINGSPRNUMMER FÖRVALTNING	011	BRITNINGSPRNUMMER FÖRVALTNING	012	