


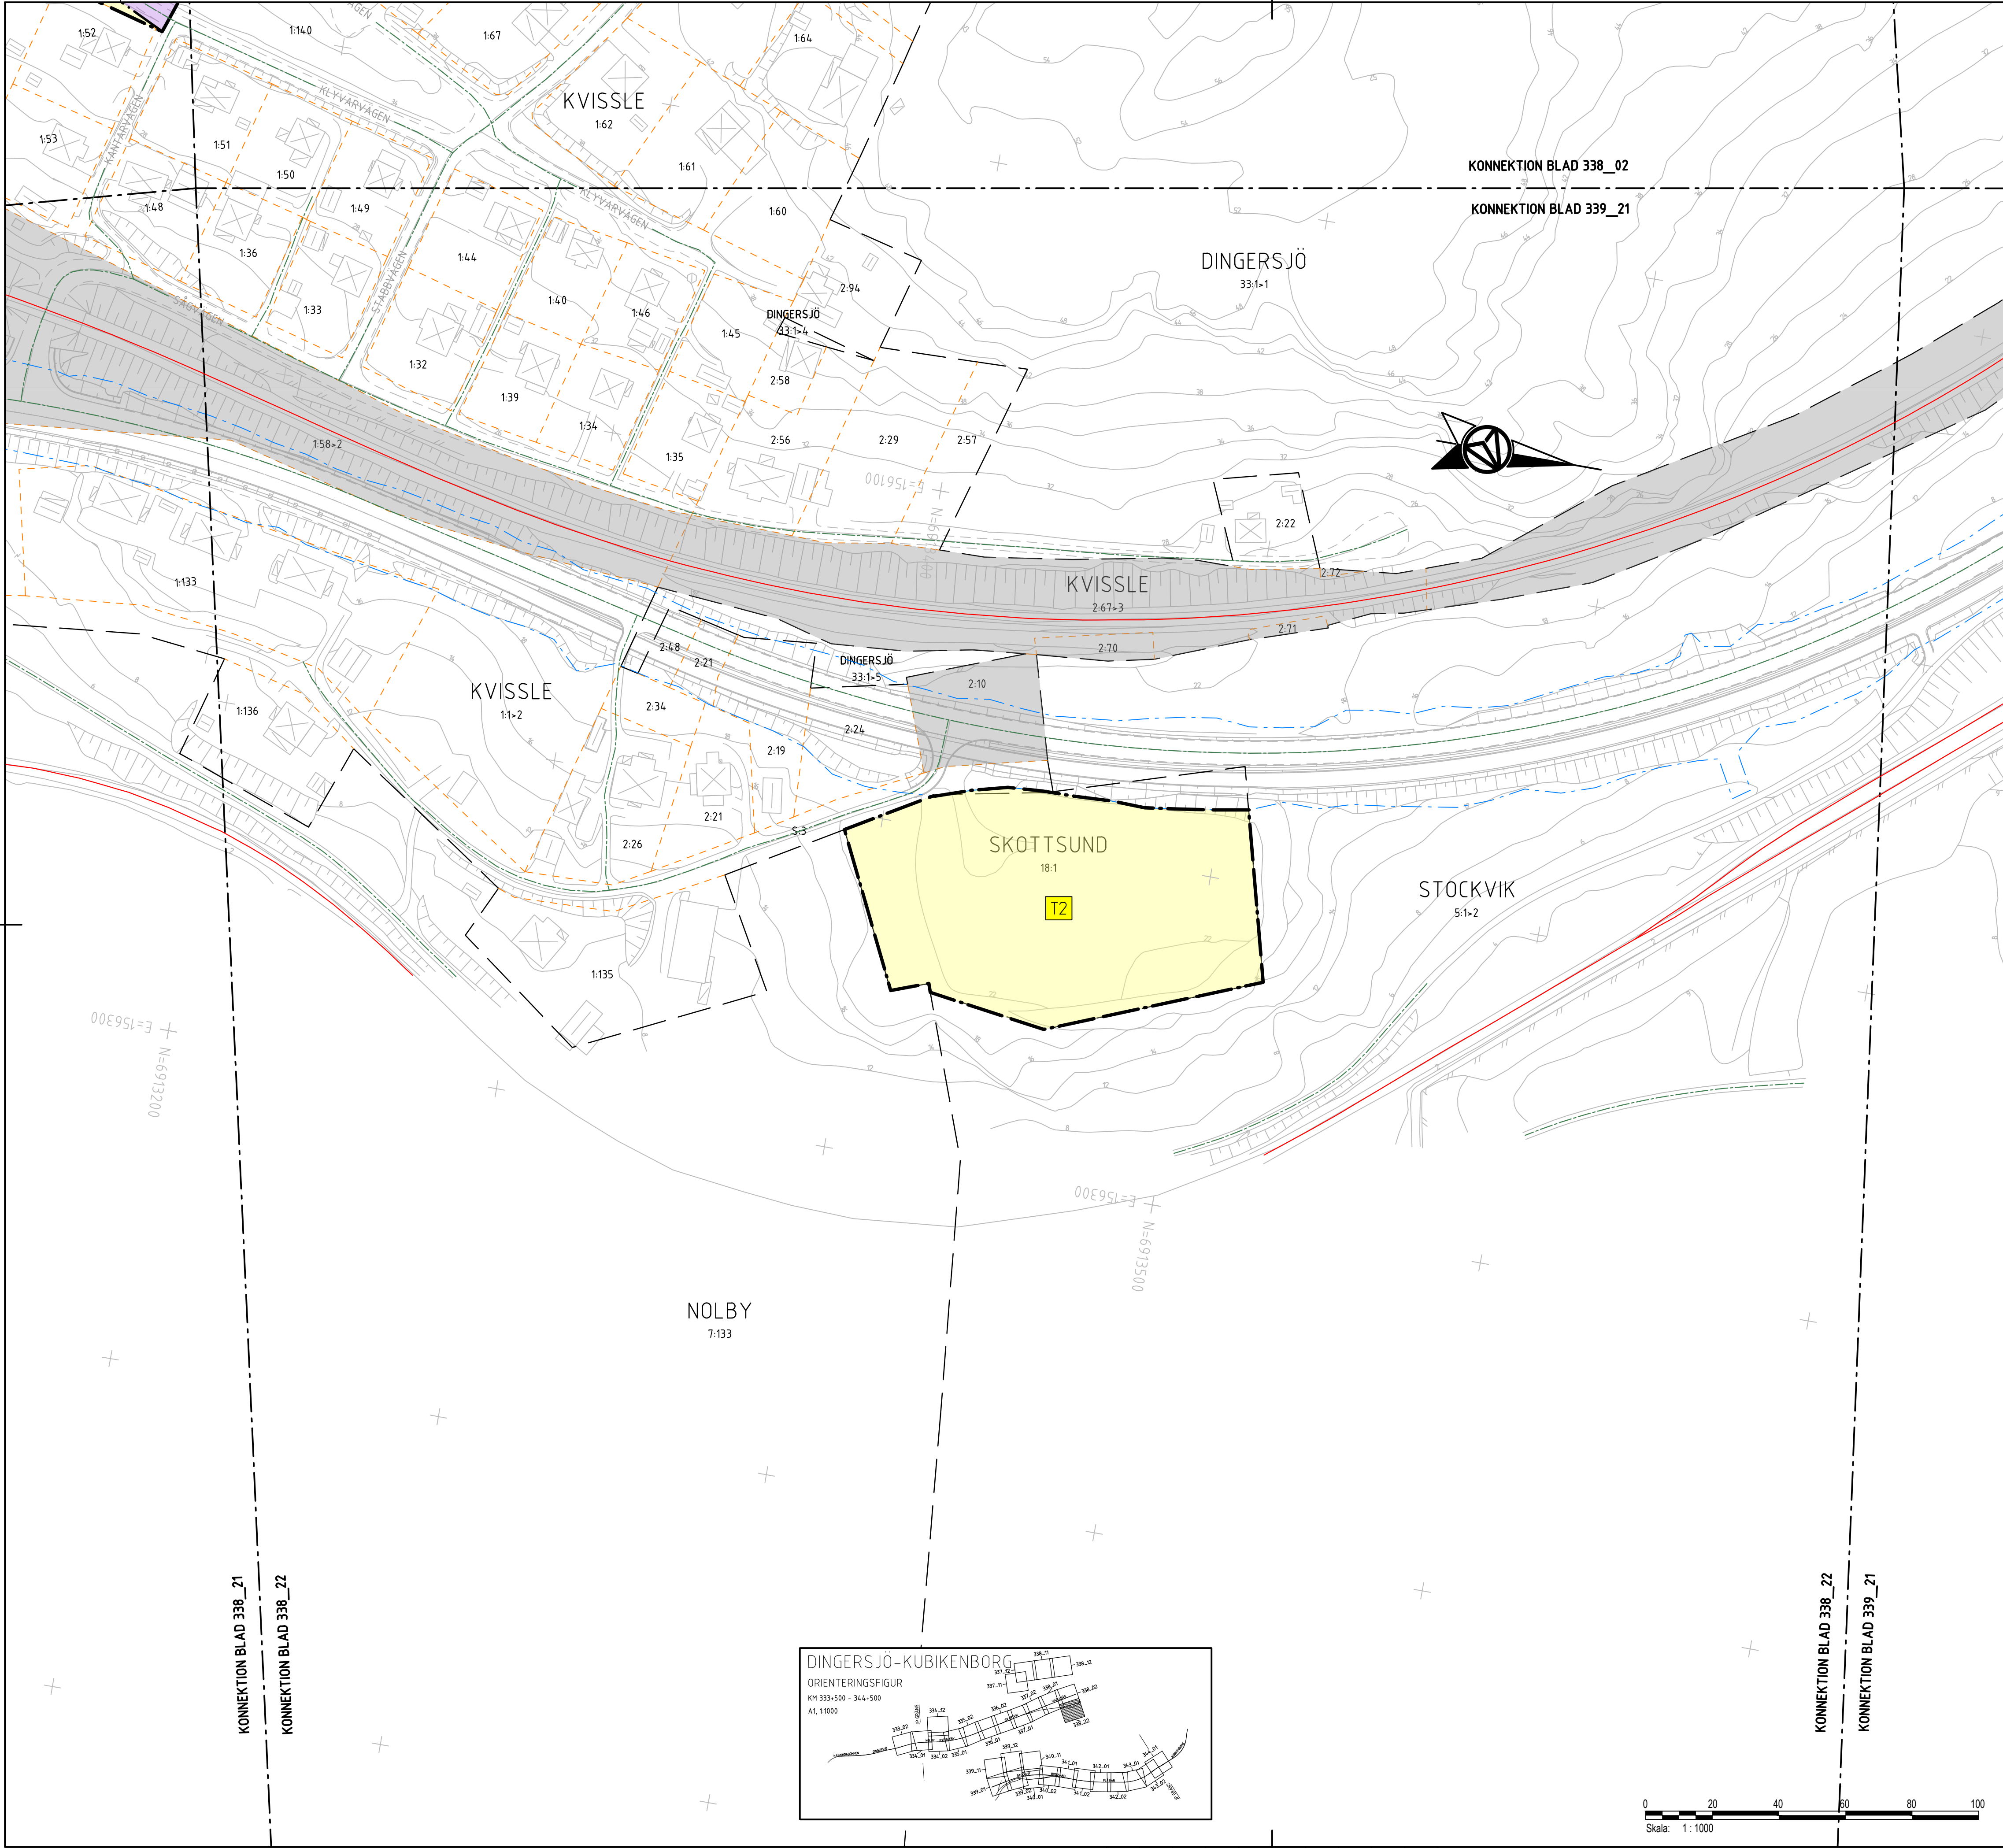

TECKENFÖRKLARING

HUVUDSAKLIG UTFORMNING AV NY ANLÄGGNING

JÄRNVÄGEN SKA ELEKTRIFERAS

0/000 NY VÄG OCH VÄGBANEKANTER MED LÄNGDMÄTNINGSSTRECK OCH HÖJDSÄTTNING

TILLFÄLLIGT SPÅR

KM334+500 NY JÄRNVÄG SOM SPÅRMITT MED LÄNGDMÄTNINGSSTRECK OCH HÖJDSÄTTNING

BULLERSKYDDSSKÄRM

SIDORÄCKE

SIDORÄCKE

STÄNGSEL

STÄNGSEL AV PLANKORSNING MELLAN VÄG OCH JÄRNVÄG

GRÄNSER OCH MARKANSPRÅK

GRÄNS FÖR PLANDRÅDE

GRÄNS FÖR NYTT VÄGOMRÅDE OCH NY JÄRNVÄGSMARK

GRÄNS FÖR MARKANSPRÅK

NYTT VÄGOMRÅDE MED VÄGRÄTT

NY JÄRNVÄGSMARK MED AGANDERÄTT

NY JÄRNVÄGSMARK MED AGANDERÄTT OCH VÄGOMRÅDE MED INSKRÄNKT VÄGRÄTT

NYTT VÄGOMRÅDE MED INSKRÄNKT VÄGRÄTT

STABILITETSHÖJANDE ÅTGÄRD

FÖR VÄGBRO

FÖR VÄGANLÄGGNING

FÖR DAGVATTENLEDNING

FÖR UNDERHÅLL BULLER-SKYDDSVALL

NY JÄRNVÄGSMARK MED SERVITUTSRÄTT

FÖR SERVICEVÄG

FÖR UNDERHÅLL STÄNGSEL

FÖR DAGVATTENAVLEDNING

FÖR FÖRÄNDRINGSSTAG SPONT

FÖR JÄRNVÄGSBRO

FÖR DAGVATTENLEDNING

FÖR UNDERHÅLL BULLER-SKYDDSVALL

FÖR TRÄDSÄKRING

NY JÄRNVÄGSMARK MED SERVITUTSRÄTT OCH VÄGOMRÅDE MED INSKRÄNKT VÄGRÄTT

FÖR DAGVATTENAVLEDNING

FÖR UNDERHÅLL STÄNGSEL

FÖR SERVICEVÄG

FÖR DAGVATTENLEDNING

FÖR JÄRNVÄGSBRO

FÖR PARKERINGSFICKA

FÖR TRÄDSÄKRING

SKYDDSAKTGÄRDER OCH FÖRSIKTIGHETSMÅTT

SKYDDSAKTGÄRDER/FÖRSIKTIGHETSMÅTT

BULLERSKYDDSAKTGÄRD INOM VÄGOMRÅDE/JÄRNVÄGSMARK I FORM AV BULLERSKYDDSSKÄRM

BULLERSKYDDSAKTGÄRD INOM VÄGOMRÅDE/JÄRNVÄGSMARK I FORM AV BULLERSKYDDSVALL

ERBJUDANDE OM FASTIGHETSNÄRA BULLERSKYDDSAKTGÄRD/ER UTANFÖR VÄGOMRÅDE/JÄRNVÄGSMARK

FAUNAPASSAGE FÖR GRÖD- OCH KRÄLDJUR

SKYDDSRÄL

VIBRATIONSAKTGÄRDER INOM VÄGOMRÅDE/JÄRNVÄGSMARK

HÖJD PÅ BULLERSKYDDSVALL (VALLKRÖN)

SKYDDSAKTGÄRDER/FÖRSIKTIGHETSMÅTT SK1-SK3 OCH SK6 FÖRTYDLIGAS I BILAGA TILL PLANKARTOR

UPPLYSNINGAR

VERKSAMHETER/ÅTGÄRDER SOM UNDANTAS FRÅN FÖRBUDD ENLIGT MILJÖBALKEN

FÖRBUDDEN SOM AVSER VERKSAMHET ELLER ÅTGÄRD INOM GENERELLT BIOTOPSKYDDOMRÅDE 7:11 2 ST MB GÄLLER INTE VID BYGGANDE AV ALLMÄN VÄG/JÄRNVÄG

FÖRBUDDEN MOT ÅTGÄRDER INOM STRANDSKYDDOMRÅDE 7:15 MB GÄLLER INTE VID BYGGANDE AV ALLMÄN VÄG/JÄRNVÄG

SKYDDIGHETEN ATT GÖRA ANMÄLAN FÖR SAMRÅD ENLIGT 12:6 MB GÄLLER INTE FÖR DE VERKSAMHETER OCH ÅTGÄRDER SOM BEHOVS FÖR ATT BYGGA VÄG/JÄRNVÄG OCH SOM FASTSTÄLLS OCH INGÅR I VÄGOMRÅDE FÖR ALLMÄN VÄG/JÄRNVÄGSMARK ELLER OMRADE FÖR TILLFÄLLIG NYTTJANDERÄTT

GENERELLT BIOTOPSKYDD SOM PÅVERKAS AV BYGGANDE AV ALLMÄN VÄG/JÄRNVÄG

STRANDSKYDDAT OMRADE SOM PÅVERKAS AV BYGGANDE AV ALLMÄN VÄG/JÄRNVÄG

ÖVRIGA OBJEKT SOM FASTSTÄLLS

VÄG 562 KM 0/000-0/600 VÄG/GC UTFÖRS MED BELYSNING

VÄG 568 KM 0/400-0/500 MED CIRCULATIONSPLATS UTFÖRS MED BELYSNING

PASSAGE ÖVER VÄG 562 KM 335+370 UTFÖRS MED BELYSNING

SÄRSKILDA BESLUT

INDRAGNING AV VÄG/VÄGOMRÅDE SOM DRAS IN FRÅN ALLMÄN VÄG

BAKGRUNDSKARTA

TRAKTGRÄNS

FASTIGHETSGRÄNS

VÄGBANEKANT FÖR ALLMÄN VÄG

BEFINTLIG VÄGOMRÅDE

BEFINTLIG VÄG

BEFINTLIG JÄRNVÄG

BYGGNADER

BYGGNADER

FASTIGHETSBETECKNING

FASTIGHET SOM ÄGS AV TRAFIKVERKET

KOORDINATSYSTEM

SWEREF 99 17 15

RH2000

FASTIGHETSKARTAN ÄR AKTUELL: 2025-05-19

ÄNDRINGEN AVSER	GODKÄND AV		ÄNDRING DATUM
TTT AV PLAN	Järnvägs- och vägplan		
LEVERANTÖR	AVDELNING	LEVERANS/ÄNDRING	TEKNIKÖVERGRIPPANDE
AFRY	AFRY	KONSTRUKTIONSNUMMER	GRANDINGSSTATUS / SYFTE
TRAFIKVERKET	DINGERSJÖ-KUBIKENBORG	ANLÄGGNINGSTYP	FASTSTÄLLESEHANDLING
SKAPAD AV	GRANSKAD AV	PLANKARTA	SKALPETERMETER
AFRY/L. Johansson	AFRY/M. Nyberg	Plankarta	338+500-339+000
GRANSKAD AV	GRANSKAD AV	SKALA	ANLÄGGNINGSTYP
AFRY/PT	AFRY/PT	1:1000	FASTSTÄLLESEHANDLING
			149753-00-160-338-1022
			BLAD
			022
			002
			ANR