


**KARTDEKLARATION**  
 Kartunderlag från Lantmäteriet, kompletterad med inmätningar av AFRY under år 2021.  
**ANVISNINGAR**  
 Koordinatsystem  
 System i höjd: RH 2000  
 System i plan: SWEREF 991330

**TECKENFÖRKLARING**


- Befintlig mark
- Ny väg bana
- - - - - Terrass
- ∧ Formodad berg

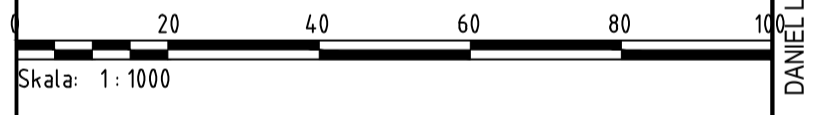

TYP AV PLAN  
**VÄGPLAN**

GRANSKNINGSSTATUS / SYFTE  
 -  
 HANDLINGSTYP  
 -  
 DATUM  
 2023-11-01  
 LEVERANS / ÄNDRINGS-PM  
 -  
 OBJEKT  
**VÄG 61**  
**FRAMNÄS-HÖGBODA, E1**  
 DELOMRÅDE / BANDEL  
 2 - FRAMNÄS-SÄLDEBRÄTEN  
 ANLÄGGNINGSDEL  
 01 - VÄG 61  
 OBJEKTNUMMER / KM  
 168027  
 KONSTRUKTIONNUMMER

BESTÄLLARE  
**TRAFIKVERKET**  
 LEVERANTÖR  
**AFRY**  
 SKAPAD AV  
**D LINDEFELT**  
 UPPDRAGSNUMMER  
**795770**  
 GODKÄND AV  
**E. ECKERWALL**  
 ÄNDELNING  
**INFRA**  
 RITNINGSTYP  
**PROFILRITNING**  
 TEKNIKOMRÅDE / INNEHÅLL  
**T VÄGFORMNING OCH TRAFIK**  
 BESKRIVNING  
**KM 24/180 - 24/610**  
 SKALA  
**H1:100 L1:1000 A1**  
 FÖRVALTNINGSNUMMER  
 RITNINGNUMMER  
**2 01 T 03 01**

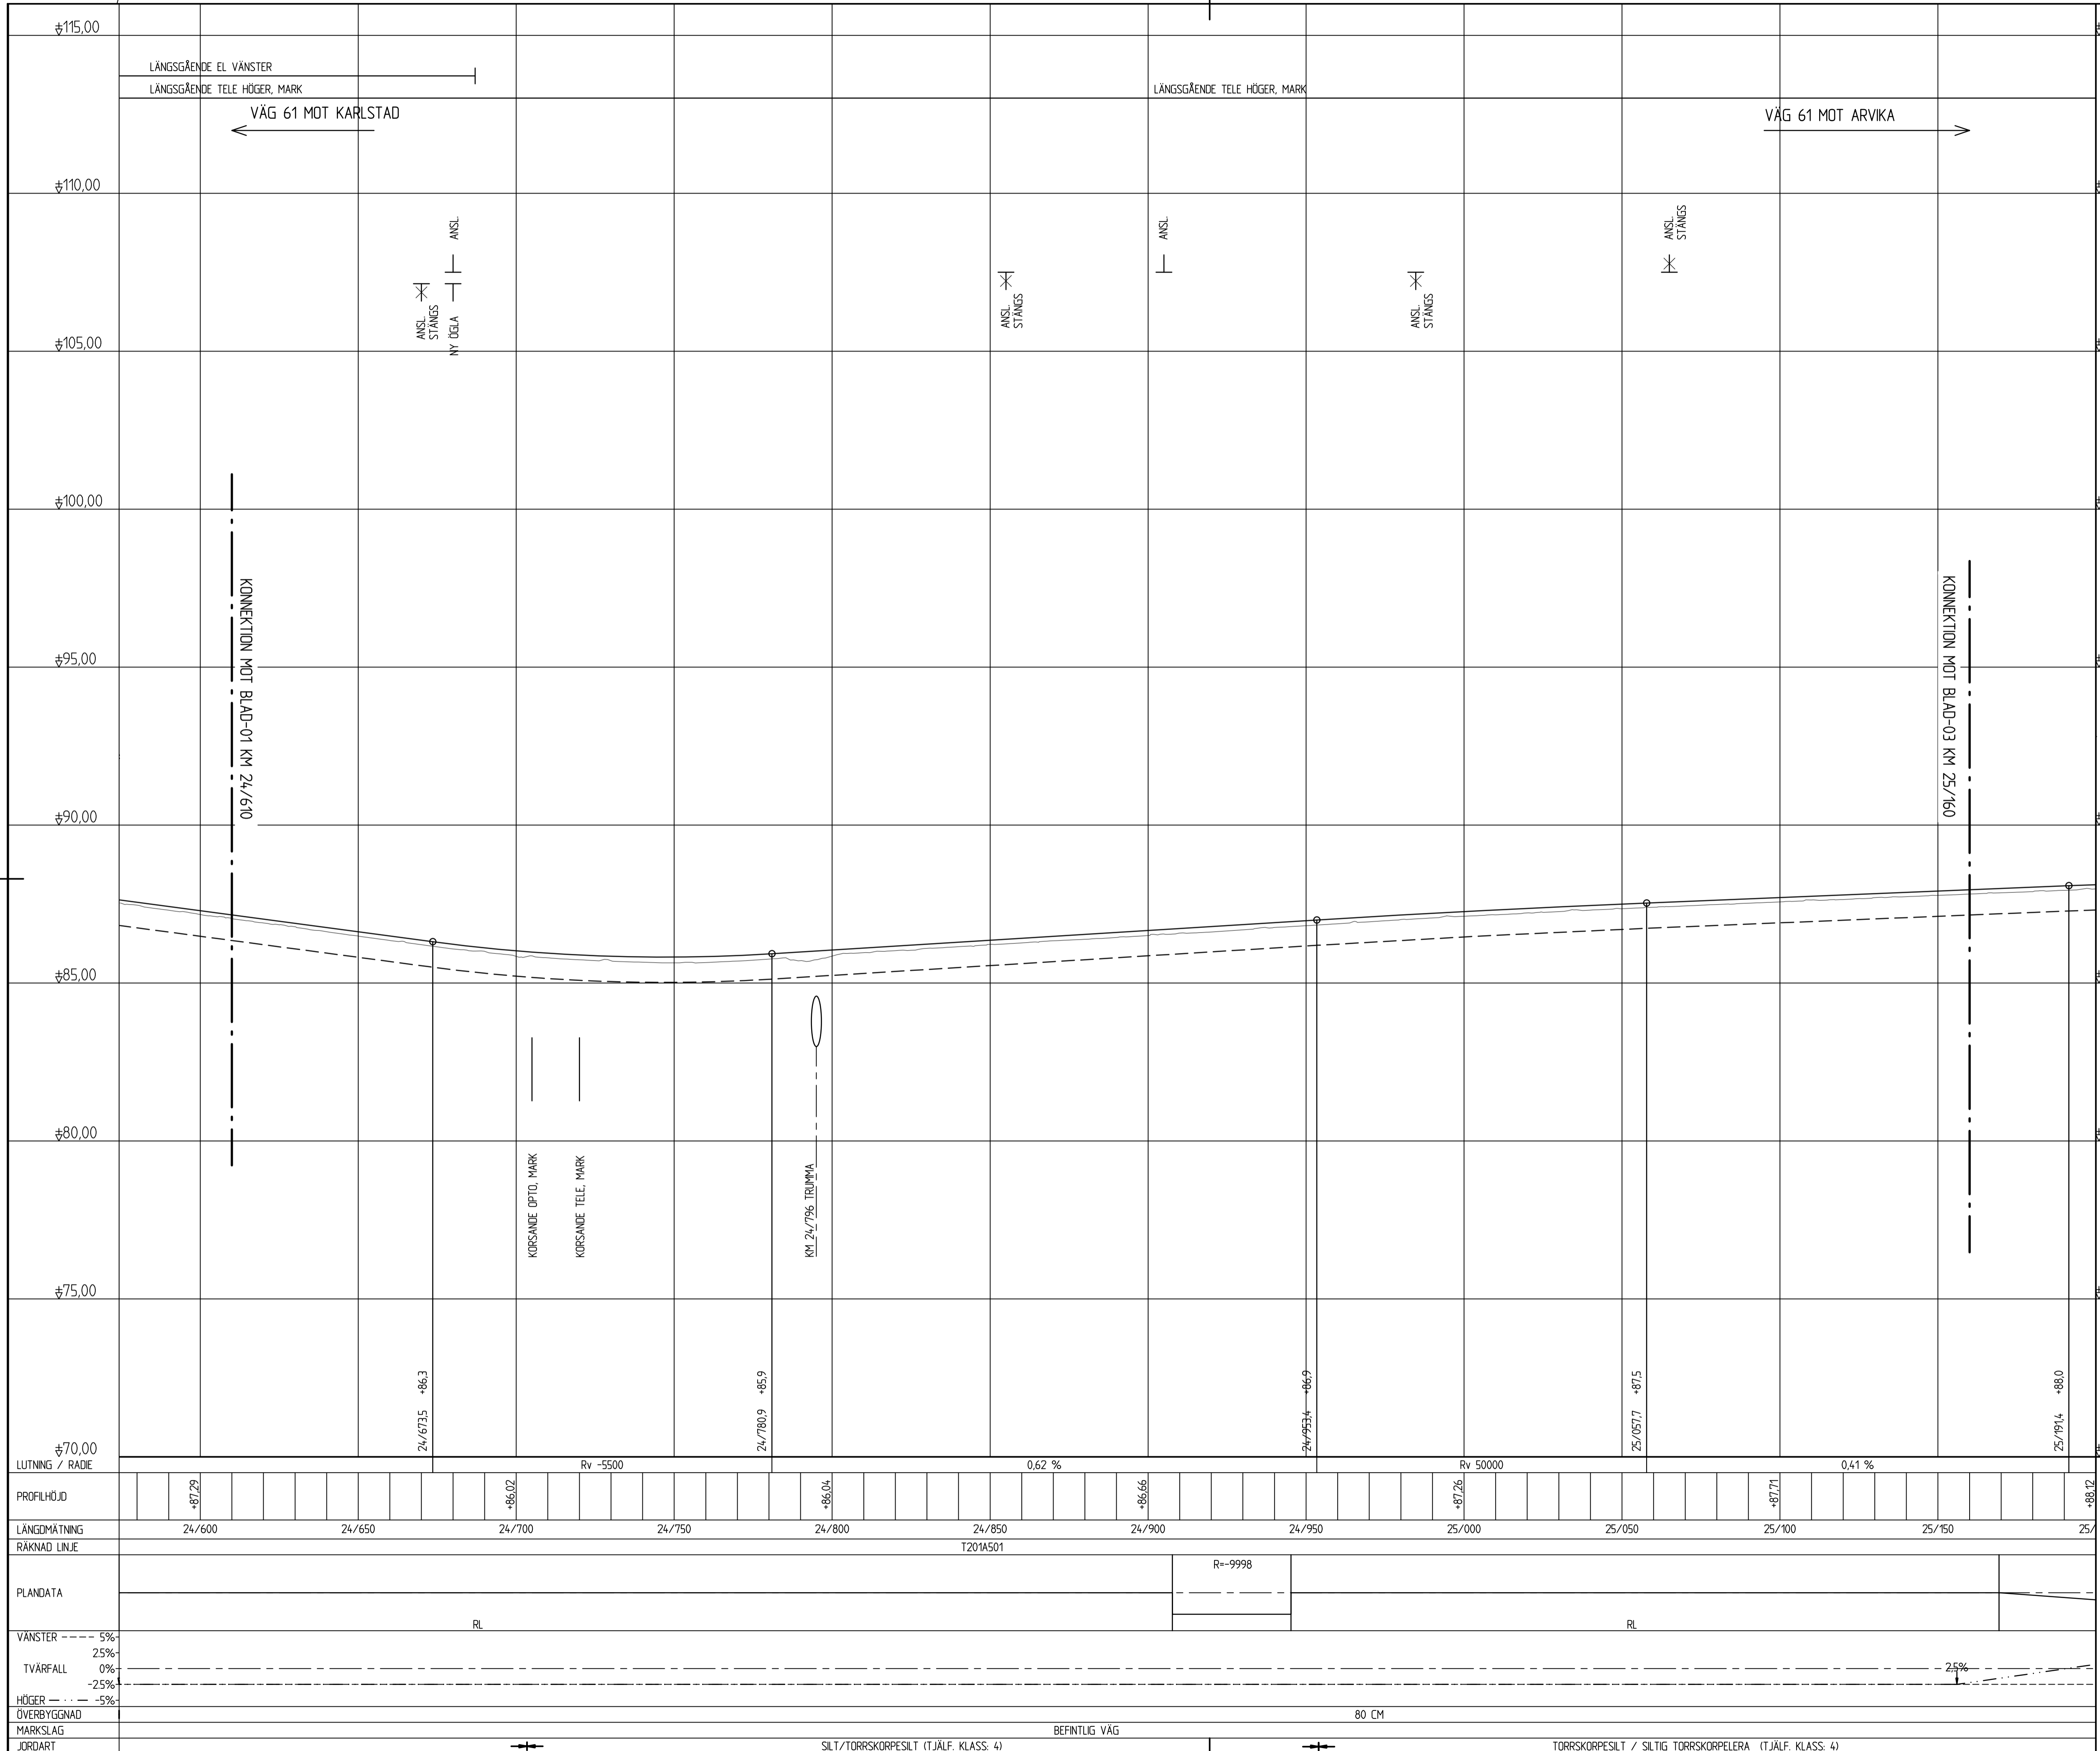

**KARTDEKLARATION**  
 Kartunderlag från Lantmäteriet, kompletterad med inmätningar av AFRY under år 2021.  
**ANVISNINGAR**  
 Koordinatsystem  
 System i höjd: RH 2000  
 System i plan: SWEREF 991330

**TECKENFÖRKLARING**

- Befintlig mark
- Ny väg bana
- - - - - Terrass
- X - - - - - Formodrat berg



TYP AV PLAN **VÄGPLAN**

GRANSKNINGSSTATUS / SYFTE -

HANDLINGSTYP -

DATUM 2023-06-21 LEVERANS / ÄNDRINGS-PM

OBJEKT **VÄG 61**

**FRAMNÄS-HÖGBODA, E1**

DELOMRÅDE / BANDEL 2 - FRAMNÄS-SÄLDEBRÄTEN

ANLÄGGNINGSGDEL 01 - VÄG 61

OBJEKTNUMMER / KM 168027 KONSTRUKTIONSNUMMER

BESTÄLLARE LEVERANTÖR

**TRAFIKVERKET** **AFRY**

SKAPAD AV D LINDEFELT UPPDRAGSNUMMER 795770

GODKÄND AV E. ECKERWALL AVDELNING INFRA

RITNINGSTYP PROFILRITNING


TEKNIKOMRÅDE / INNEHÅLL T VÄGUTFORMNING OCH TRAFIK

BESKRIVNING KM 24/610 - 25/160

SKALA H1:100 L1:1000 A1

RITNINGSNUMMER 2 01 T 03 02

BLAD NÄSTA BLAD BET

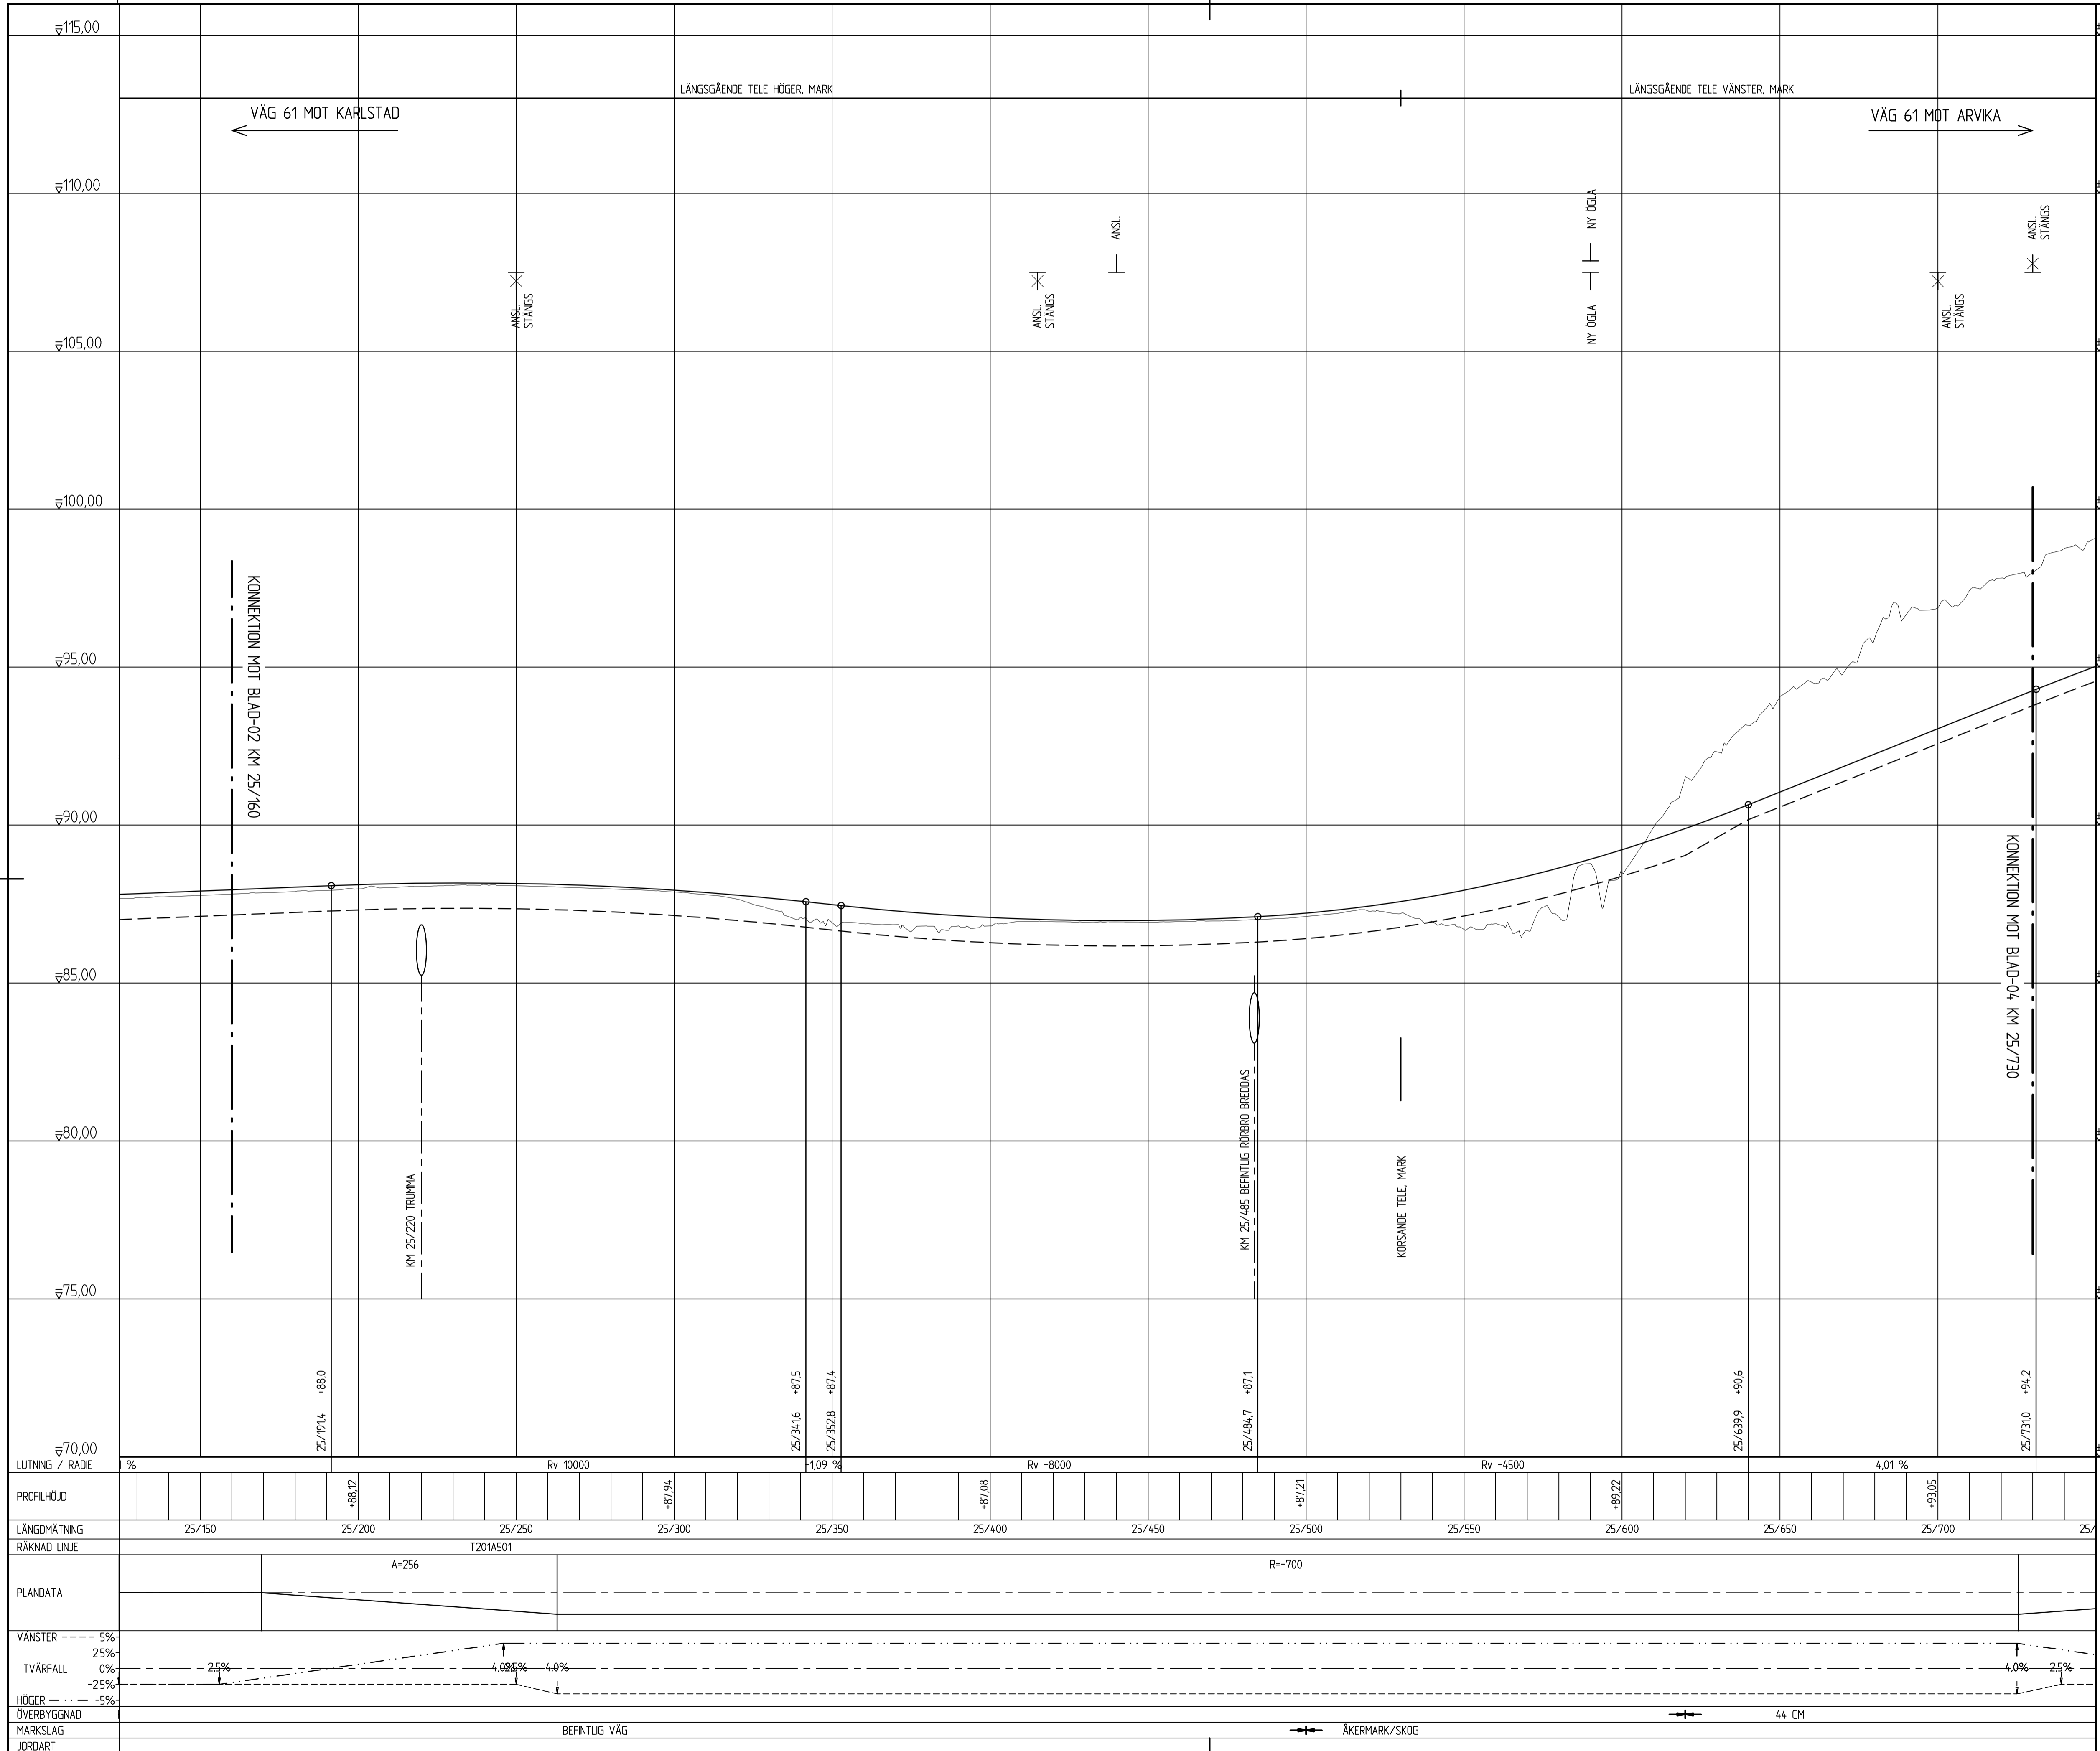

**KARTDEKLARATION**  
 Kartunderlag från Lantmäteriet, kompletterad med inmätningar av AFRY under år 2021.  
**ANVISNINGAR**  
 Koordinatsystem  
 System i höjd: RH 2000  
 System i plan: SWEREF 991330

**TECKENFÖRKLARING**

- Befintlig mark
- Ny väg bana
- - - - - Terrass
- ⋈ Formodät berg



**TYP AV PLAN**  
**VÄGPLAN**

GRANSKNINGSSTATUS / SYFTE: -

HANDLINGSTYP: -

DATUM: 2023-11-01

OBJEKT: VÄG 61

DELOMRÅDE / BANDEL: 2 - FRAMNÅS-SÄLDEBRÄTEN

ANLÄGGNINGSDI: 01 - VÄG 61

OBJEKTNUMMER / KM: 168027

KONSTRUKTIONNUMMER: -

BESTÄLLARE: TRAFIKVERKET

LEVERANTÖR: AFRY

SKAPAD AV: D LINDEFELT

GODKÄND AV: E. ECKERWALL

RITNINGSTYP: PROFILRITNING

TEKNIKOMRÅDE / INNEHÅLL: T VÄGUTFORMNING OCH TRAFIK


BESKRIVNING: KM 25/160 - 25/730

SKALA: H1:100 L1:1000 A1

RITNINGNUMMER: 2 01 T 03 03

BLAD: - NÄSTA BLAD: - BET: -


PLO: 2023-11-22 10:30 \\AF-SEREMOTE\WORK\PROJEKTER\795770 - VÄG 61 FRAMNÅS - SÄLDEBRÄTEN\7049602\_CAD\2\_VP\RI\RI\DEF001\0303.DWG DANIEL LINDEFELT

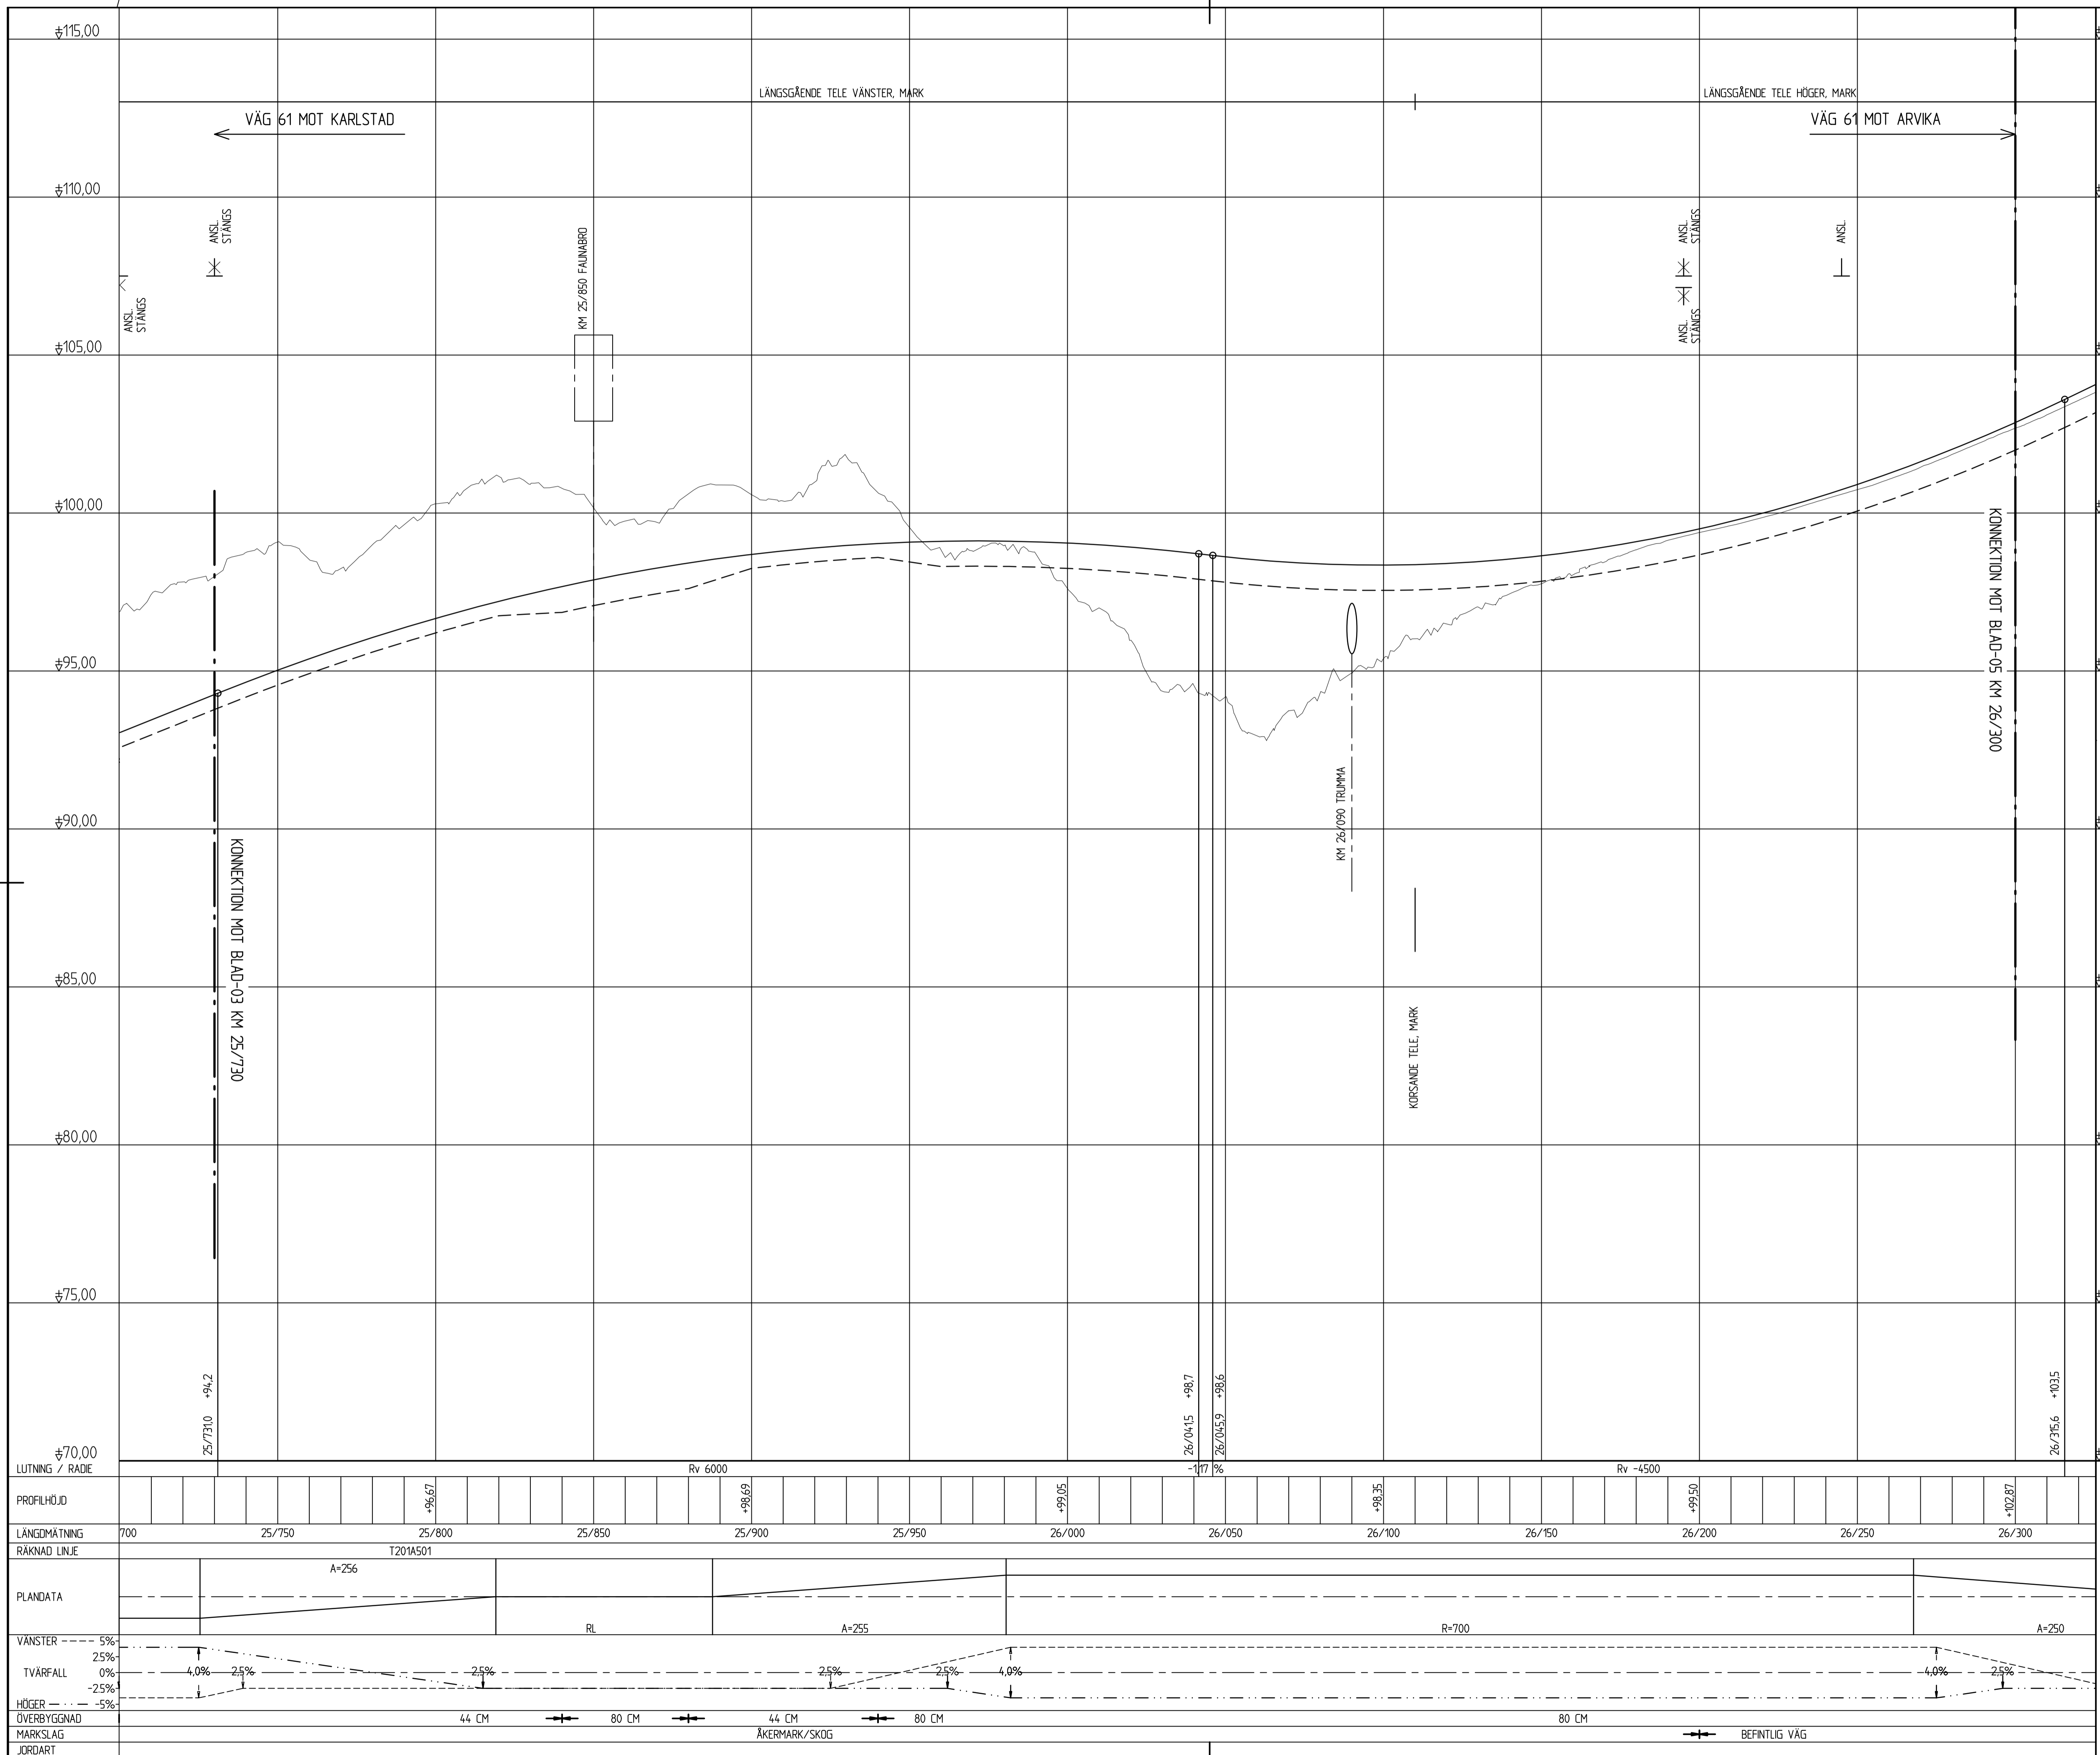

**KARTDEKLARATION**  
 Kartunderlag från Lantmäteriet, kompletterad med inmätningar av AFRY under år 2021.  
**ANVISNINGAR**  
 Koordinatsystem  
 System i höjd: RH 2000  
 System i plan: SWEREF 991330

**TECKENFÖRKLARING**

- Befintlig mark
- Ny väg bana
- - - - - Terrass
- Formodlat berg

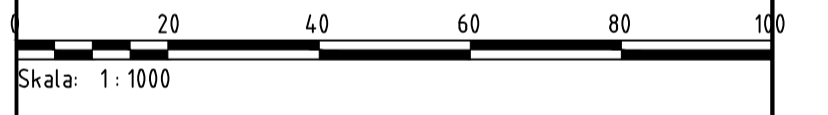

TYP AV PLAN **VÄGPLAN**

GRANSKNINGSSTATUS / SYFTE -

HANDLINGSTYP -

DATUM 2023-06-21 LEVERANS / ÄNDRINGS-PM -

OBJEKT **VÄG 61**

**FRAMNÄS-HÖGBODA, E1**

DELOMRÅDE / BANDEL 2 - FRAMNÄS-SÄLDEBRÄTEN

ANLÄGGNINGSDEL 01 - VÄG 61

OBJEKTNUMMER / KM 168027 KONSTRUKTIONNUMMER -

BESTÄLLARE LEVERANTÖR



SKAPAD AV D LINDEFELT UPPDRAGSNUMMER 795770

GODKÄND AV E. ECKERWALL AVDELNING INFRA


RITNINGSTYP PROFILRITNING

TEKNIKOMRÅDE / INNEHÅLL T VÄGUTFORMNING OCH TRAFIK

BESKRIVNING KM 25/730 - 26/300

SKALA H1:100 L1:1000 A1 FÖRVALTNINGSNUMMER -

RITNINGNUMMER 2 01 T 03 04 BLAD NÄSTA BLAD BET -

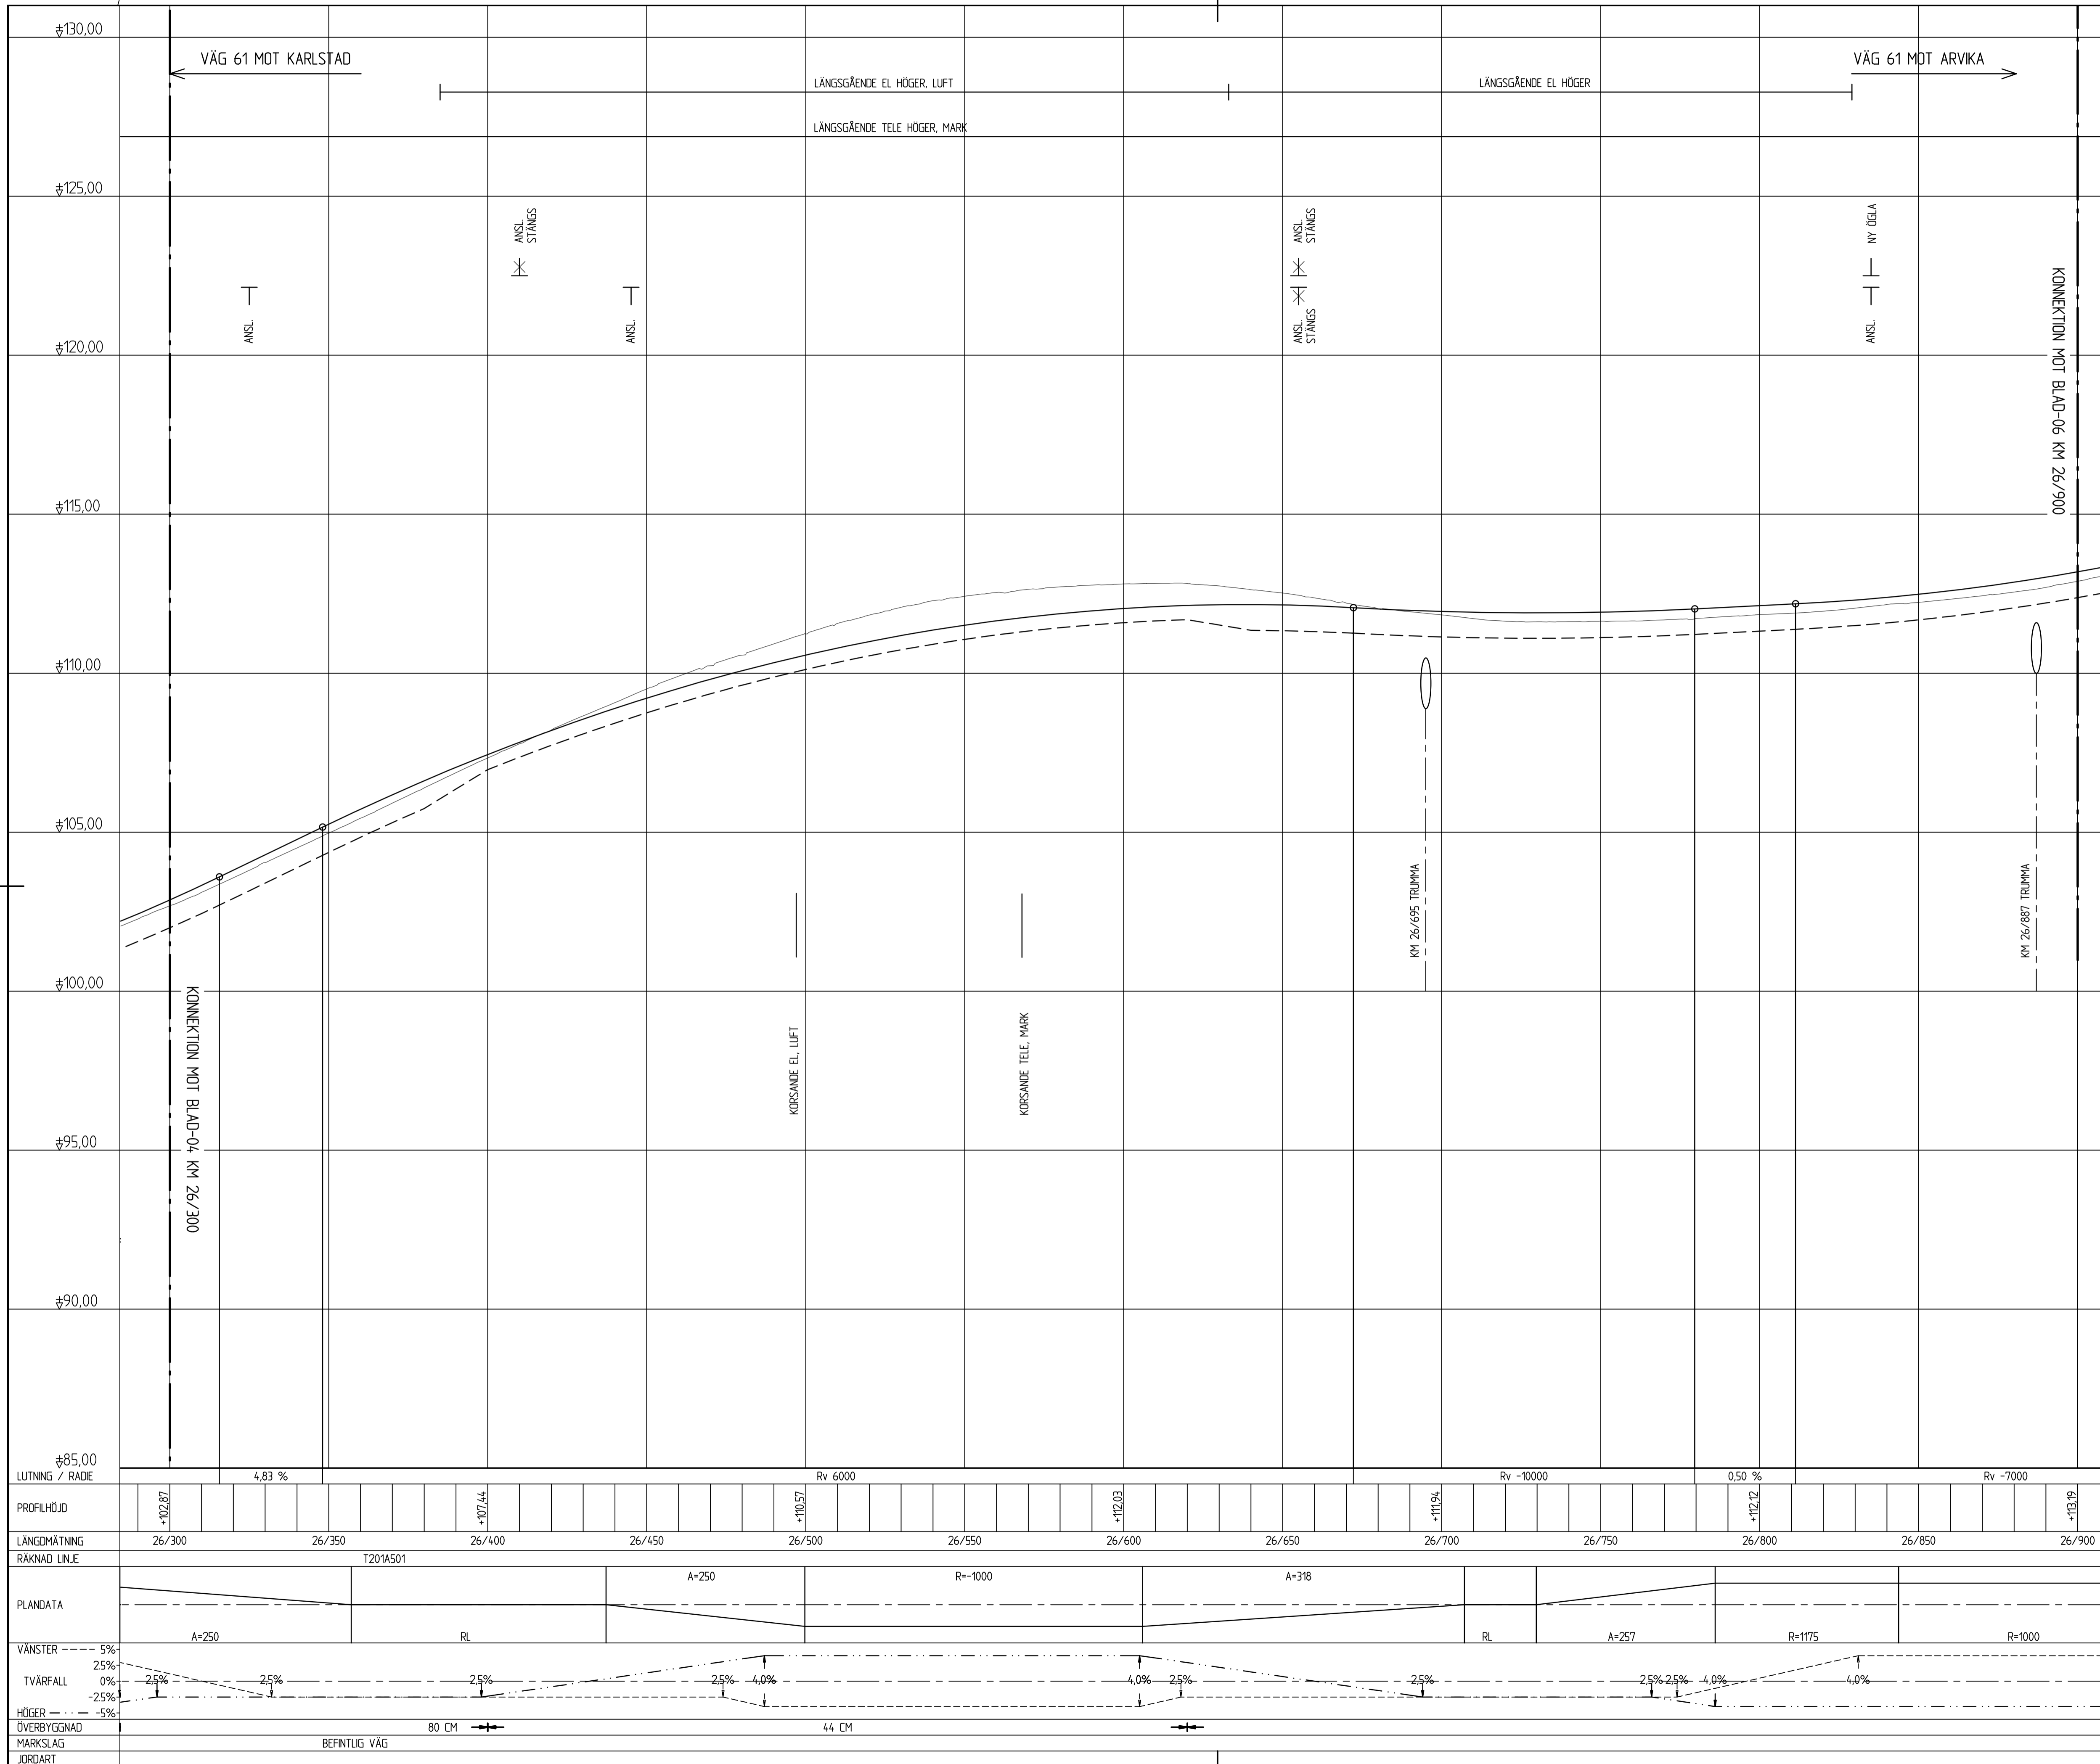

**KARTDEKLARATION**  
 Kartunderlag från Lantmäteriet, kompletterad med inmätningar av AFRY under år 2021.  
**ANVISNINGAR**  
 Koordinatsystem  
 System i höjd: RH 2000  
 System i plan: SWEREF 991330

**TECKENFÖRKLARING**

- Befintlig mark
- Ny väg bana
- - - - - Terrass
- ⋈ Formodät berg



**TYP AV PLAN**  
**VÄGPLAN**

GRANSKNINGSSTATUS / SYFTE  
 -

HANDLINGSTYP  
 -

DATUM  
 2023-06-21

OBJEKT  
**VÄG 61**

DELOMRÅDE / BANDEL  
**FRAMNÄS-HÖGBODA, E1**

ANLÄGGNINGSDEN  
**2 - FRAMNÄS-SÄLDEBRÄTEN**

OBJEKTSNUMMER / KM  
 01 - VÄG 61

OBJEKTSNUMMER / KM  
 168027

LEVERANS / ÄNDRINGS-PM  
 -

LEVERANTÖR  
**AFRY**

SKAPAD AV  
**D LINDEFELT**

GODKÄND AV  
**E. ECKERWALL**

UPPDRAGSNUMMER  
**795770**

AVDELNING  
**INFRA**

RITNINGSTYP  
**PROFILRITNING**

TEKNIKOMRÅDE / INNEHÅLL  
**T VÄGUTFORMNING OCH TRAFIK**

BESKRIVNING  
**KM 26/300 - 26/900**

SKALA  
**H1:100 L1:1000/A1**


RITNINGSDATUM  
**2 01 T 03 05**

FÖRVALTNINGSNUMMER  
 -

BLAD  
 -

NÄSTA BLAD  
 -


BET  
 -

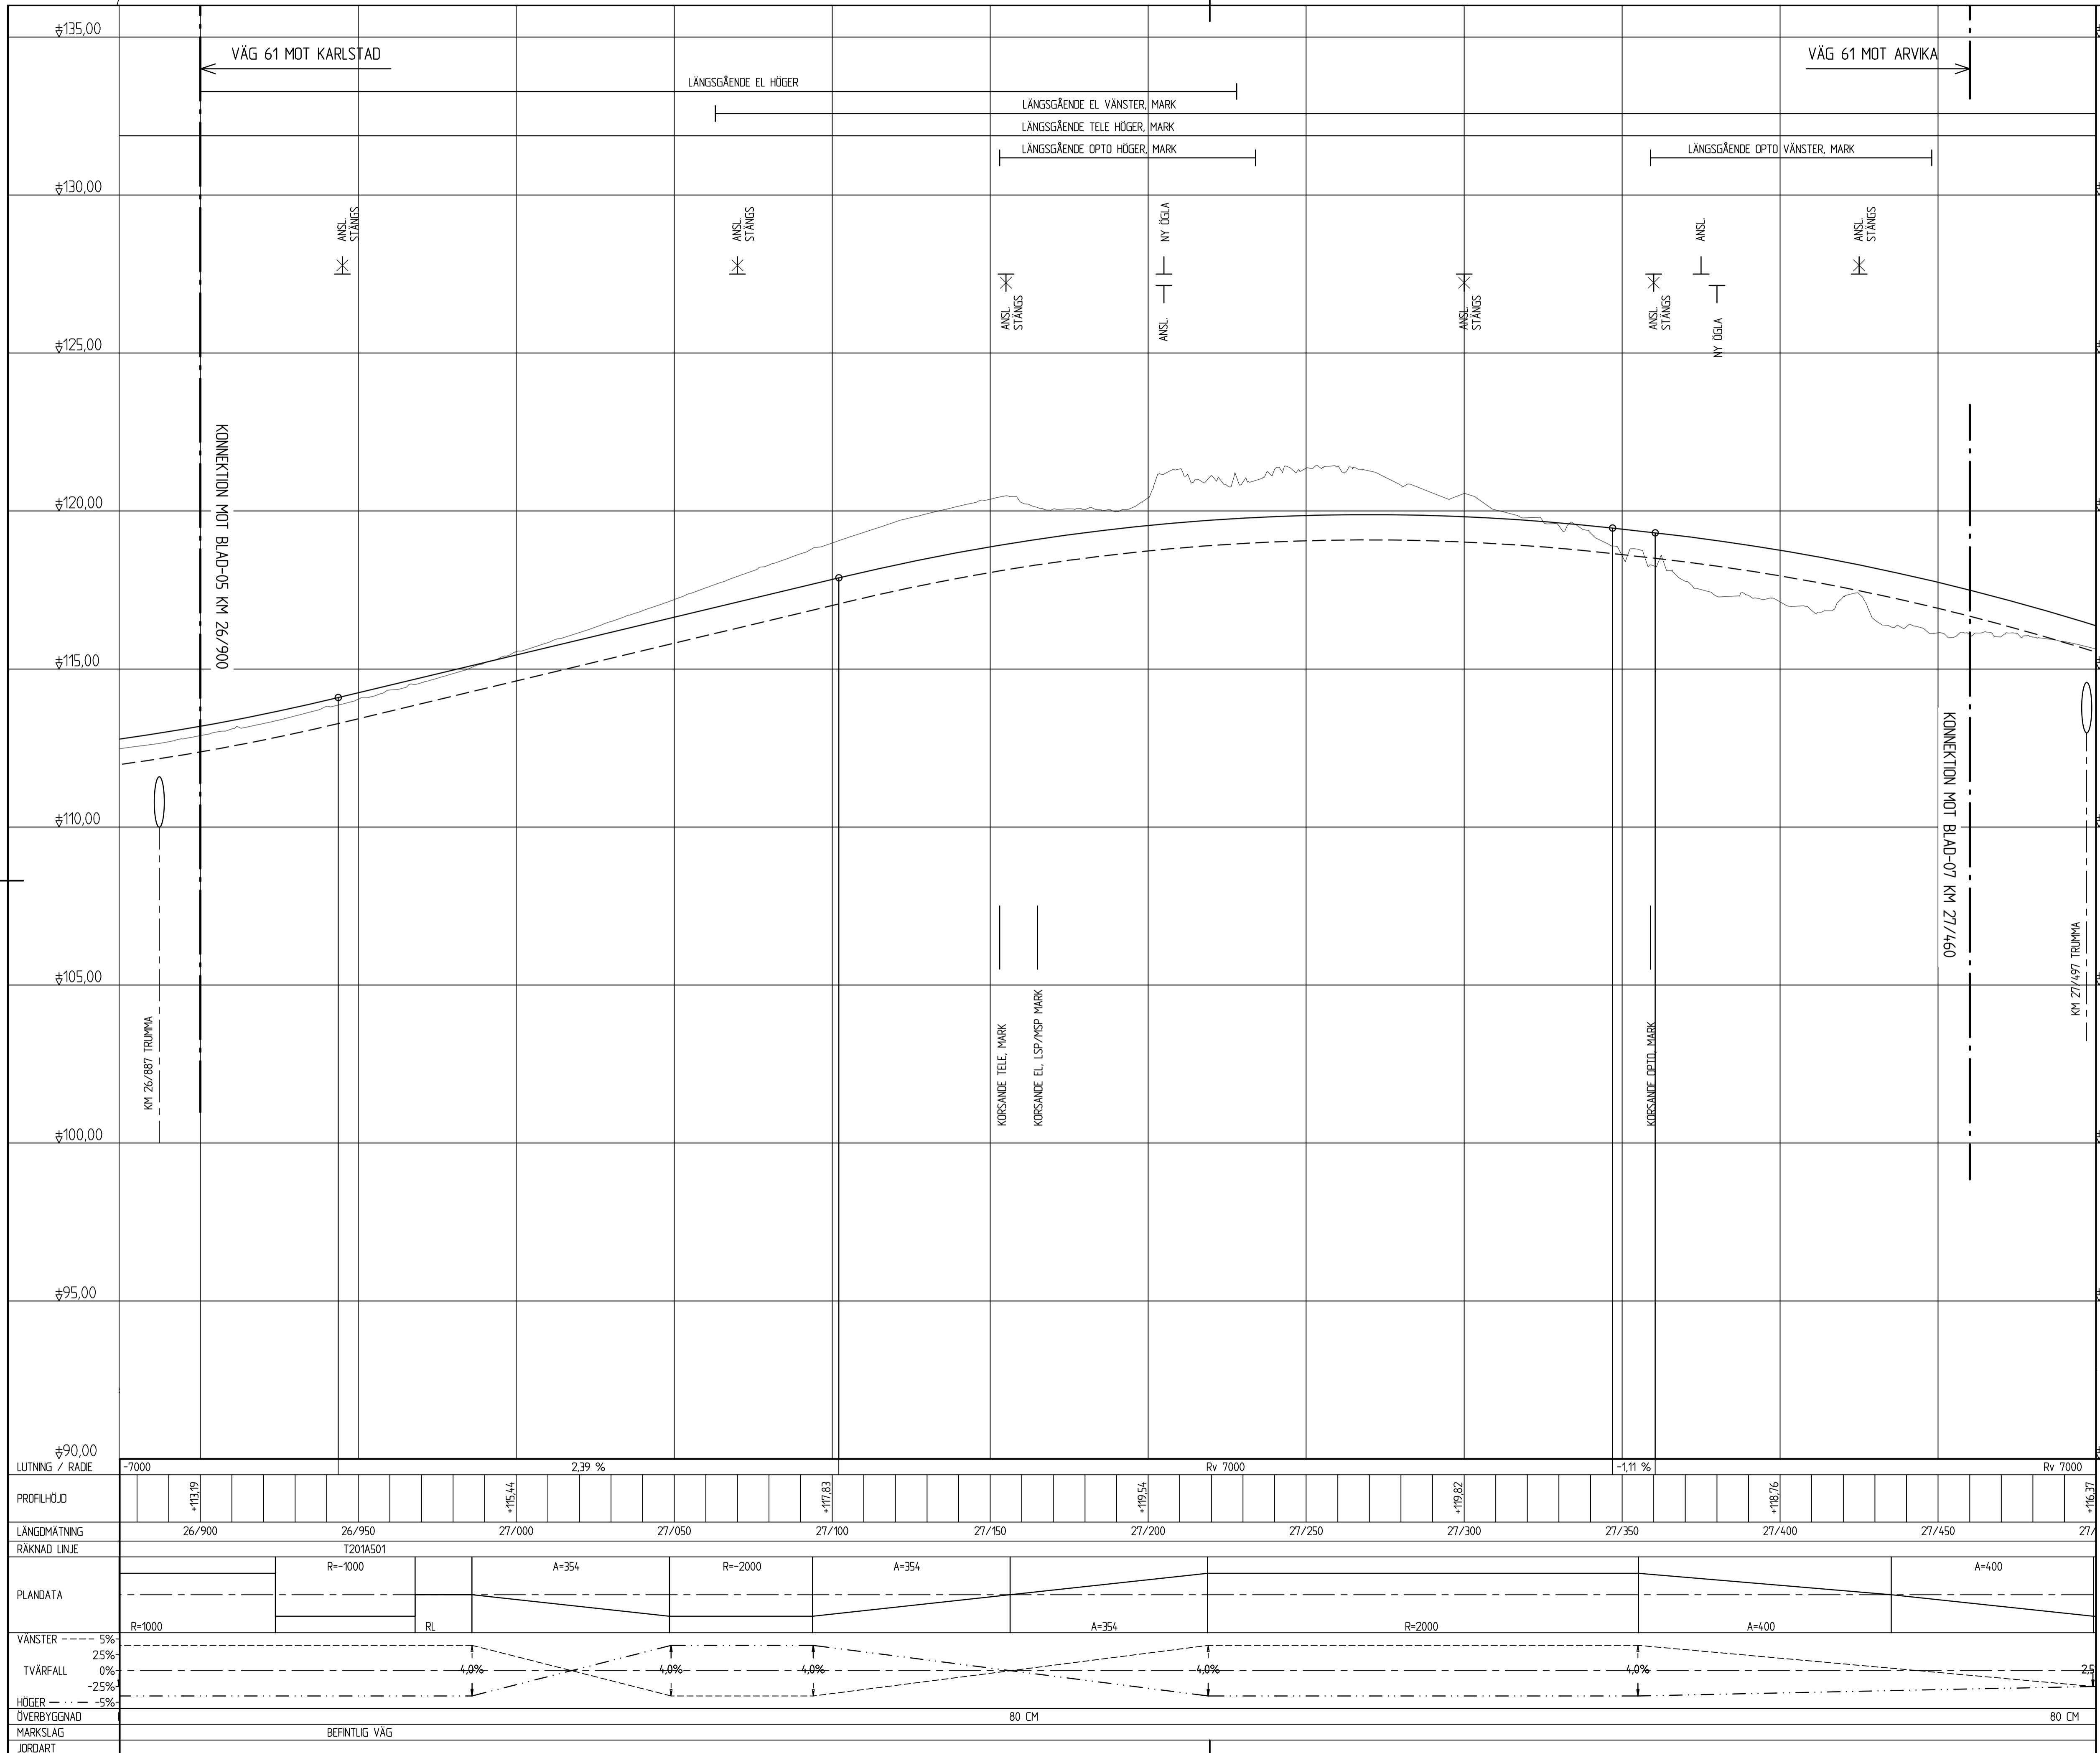

**KARTDEKLARATION**  
 Kartunderlag från Lantmäteriet, kompletterad med inmätningar av AFRY under år 2021.  
**ANVISNINGAR**  
 Koordinatsystem  
 System i höjd: RH 2000  
 System i plan: SWEREF 991330


**TECKENFÖRKLARING**

- Befintlig mark
- Ny väg bana
- - - - - Terrass
- ⋈ Formodät berg

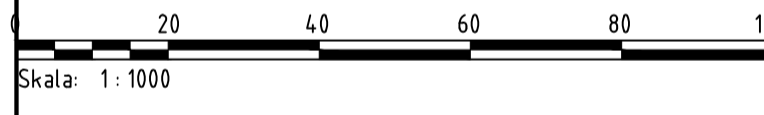

TYP AV PLAN <b>VÄGPLAN</b>	
GRANSKNINGSSTATUS / SYFTE -	
HANDLINGSTYP -	
DATUM 2023-06-21	LEVERANS / ÄNDRINGS-PM -
OBJEKT <b>VÄG 61 FRAMNÄS-HÖGBODA, E1</b>	
DELOMRÅDE / BANDEL 2 - FRAMNÄS-SÄLDEBRÄTEN	
ANLÄGGNINGSDEL 01 - VÄG 61	
OBJEKTNUMMER / KM 168027	KONSTRUKTIONNUMMER
BESTÄLLARE <b>TRAFIKVERKET</b>	LEVERANTÖR <b>AFRY</b>
SKAPAD AV D LINDEFELT	UPPDRAGSNUMMER 795770
GODKÄND AV E. ECKERWALL	AVDELNING INFRA
RITNINGSTYP <b>PROFILRITNING</b>	
TEKNIKOMRÅDE / INNEHÅLL <b>T VÄGUTFORMNING OCH TRAFIK</b>	
BESKRIVNING KM 26/900 - 27/460	
SKALA H1:100 L1:1000 A1	FÖRVALTNINGSNUMMER
RITNINGNUMMER 2 01 T 03 06	BLAD NÄSTA BLAD BET

PLO: 2023-11-24 08:01 X11-PUJSEY9570 - VÄG 61 FRAMNÄS - SÄLDEBRÄTEN 704386102\_CAD02\_VP1TRITDEF201T0306.DWG - DANIEL LINDEFELT

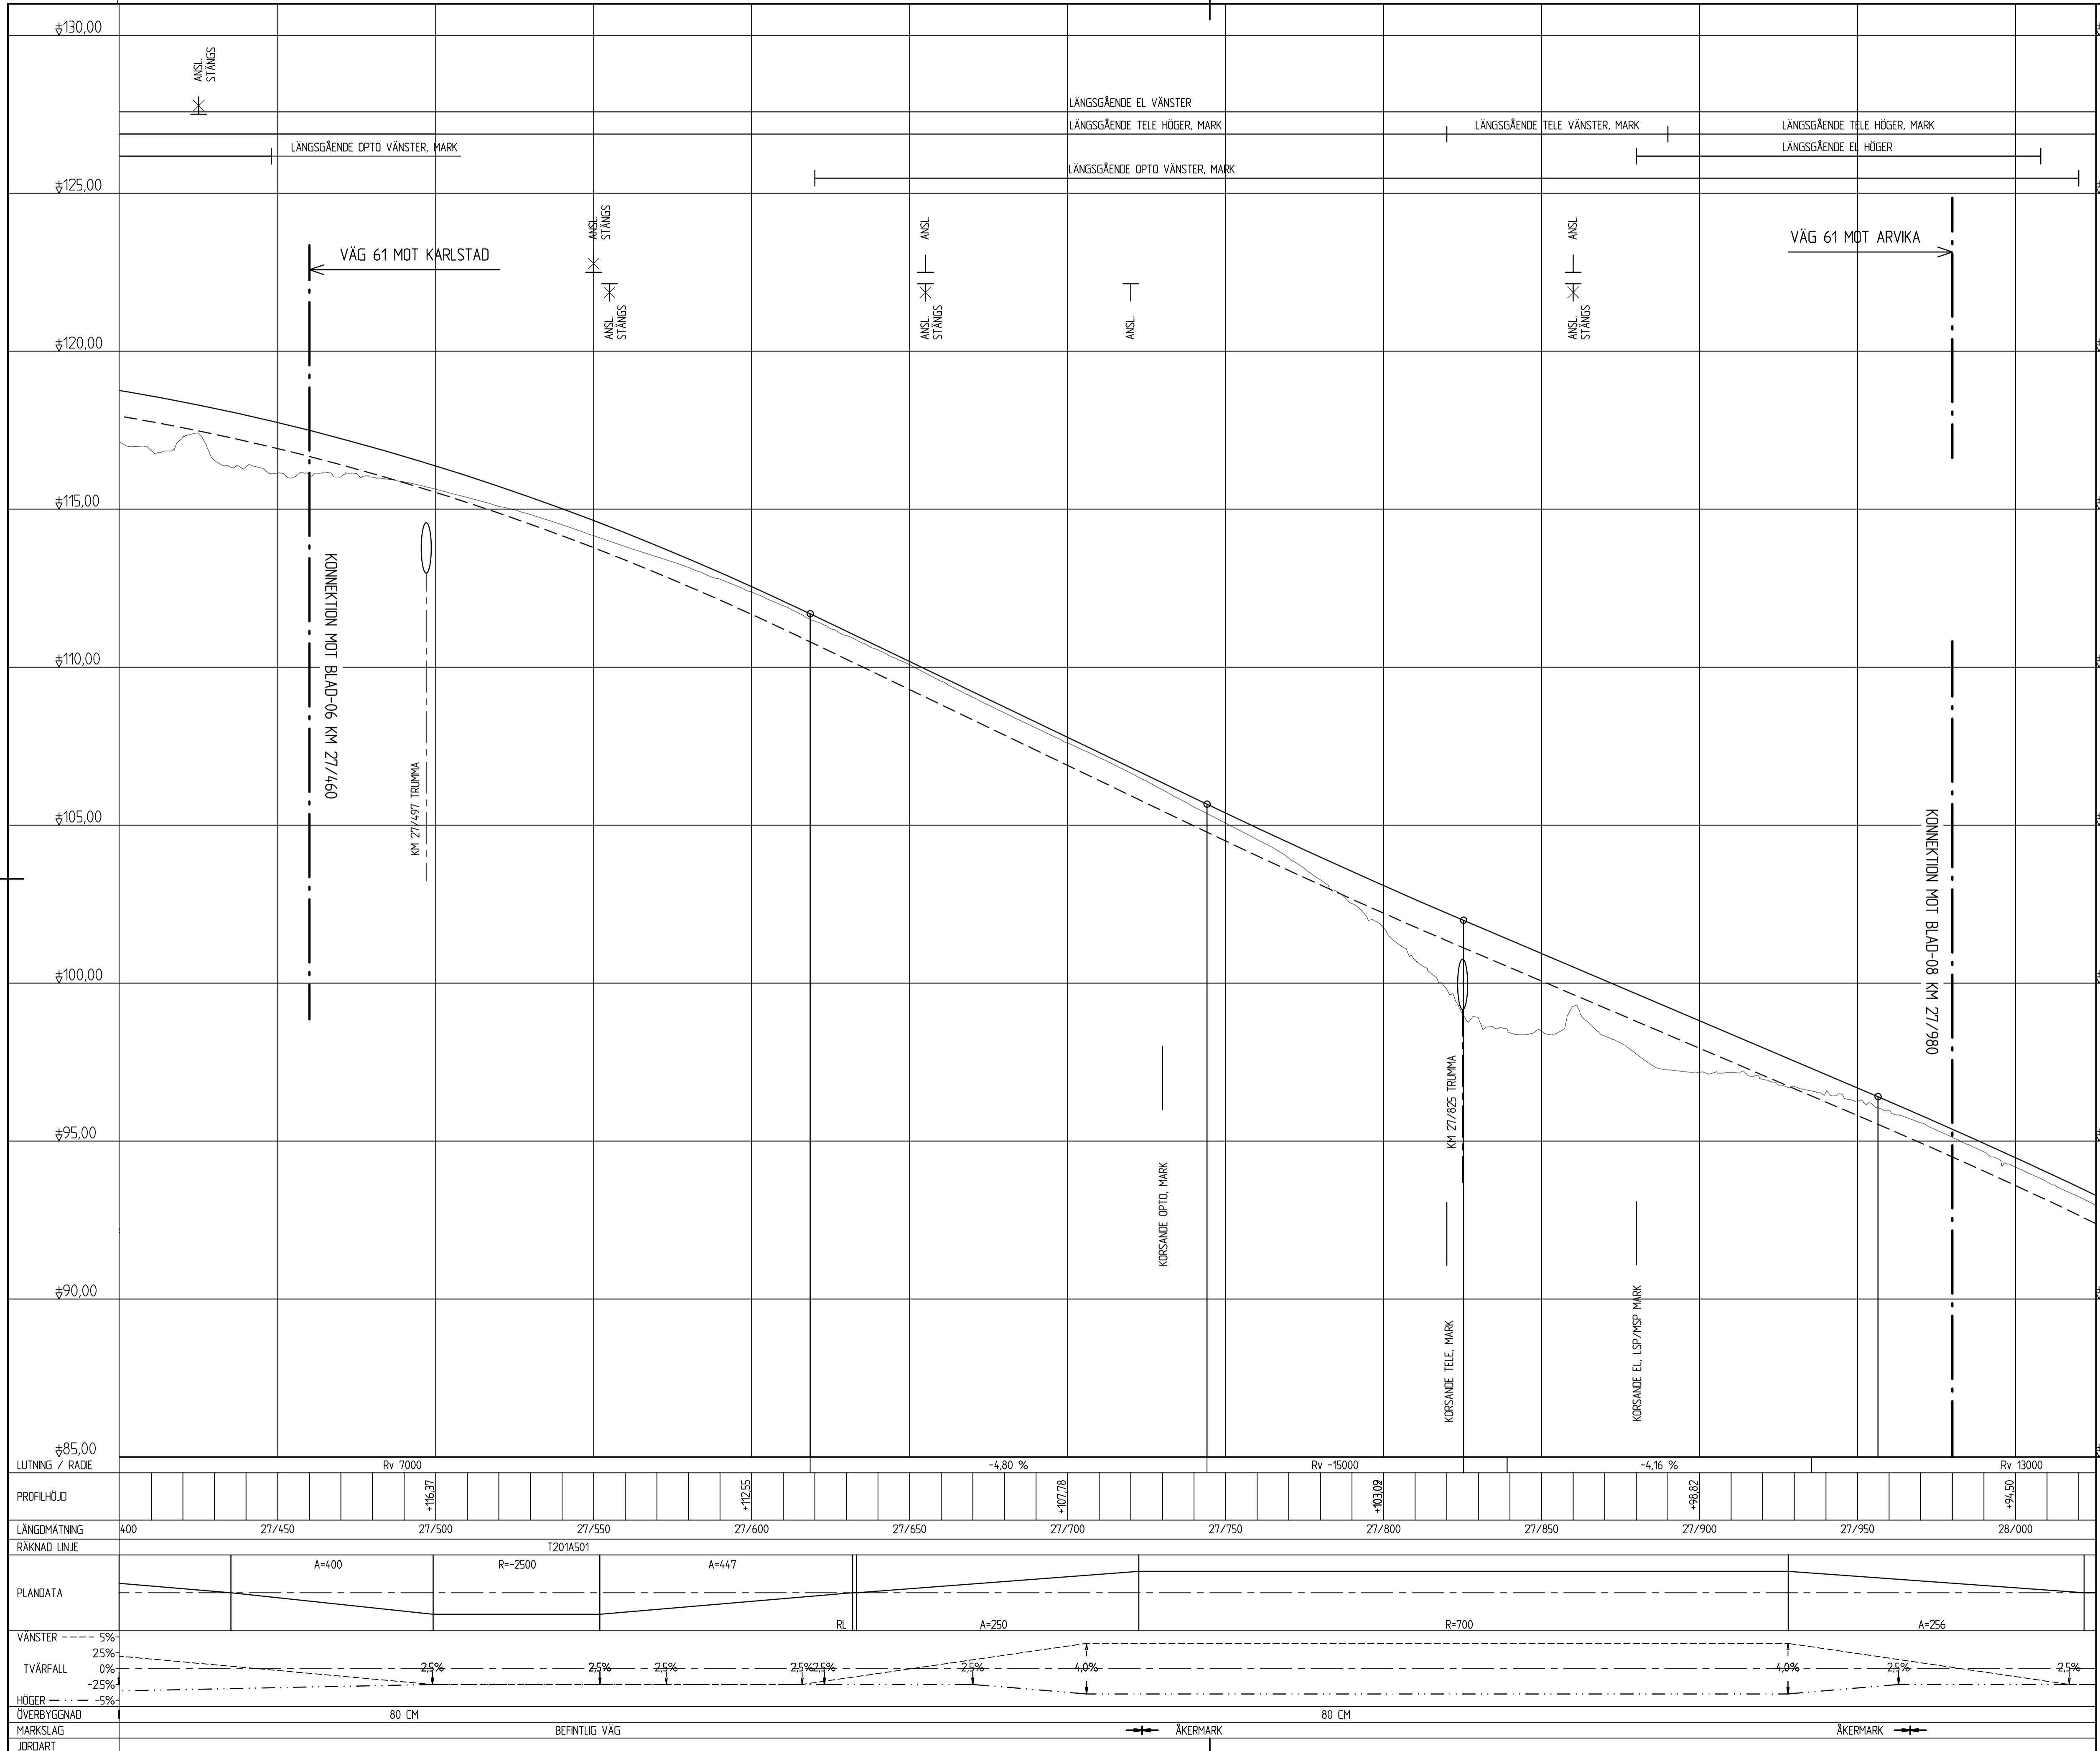


**KARTDEKLARATION**  
 Kartunderlag från Lantmäteriet, kompletterad med mätningar av AFRY under år 2021.

**ANVISNINGAR**  
 Koordinatssystem  
 System i höjd: RH 2000  
 System i plan: SWEREF 991330

**TECKENFÖRKLARING**

- Befintlig mark
- - - Ny väg bana
- - - Terass
- ⋈ Formodät berg

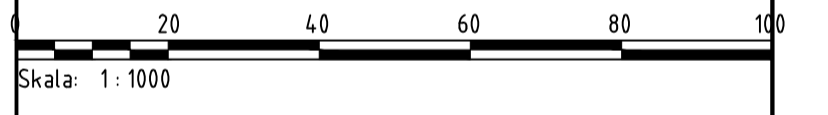

**TYP AV PLAN**  
**VÄGPLAN**

GRANSKNINGSSTATUS / SYFTE

HANDLINGSTYP

DATUM 2023-06-21 LEVERANS / ÄNDRINGS-PM

OBJEKT

**VÄG 61**

**FRAMNÄS-HÖGBODA, E1**

DELOMRÅDE / BANDEL

**2 - FRAMNÄS-SÄLDEBRÄTEN**

ANLÄGGNINGDEL

**01 - VÄG 61**

OBJEKTNUMMER / KM

168027

KONSTRUKTIONNUMMER

BESTÄLLARE

LEVERANTÖR

SKAPAD AV

D LINDEFELT

UPPRAGSNUMMER

795770

GODKÄND AV

E. ECKERWALL

AVDELNING

INFRA

RITNINGSTYP

PROFILRITNING

TEKNIKOMRÅDE / INNEHÅLL

T VÄGUTFORMNING OCH TRAFIK

BESKRIVNING

KM 27/460 - 27/980

SKALA

H1:100 L1:1000 A1

FORMAT

FÖRVALTNINGSNUMMER


RITNINGNUMMER

2 01 T 03 07

BLAD

NÄSTA BLAD

BET

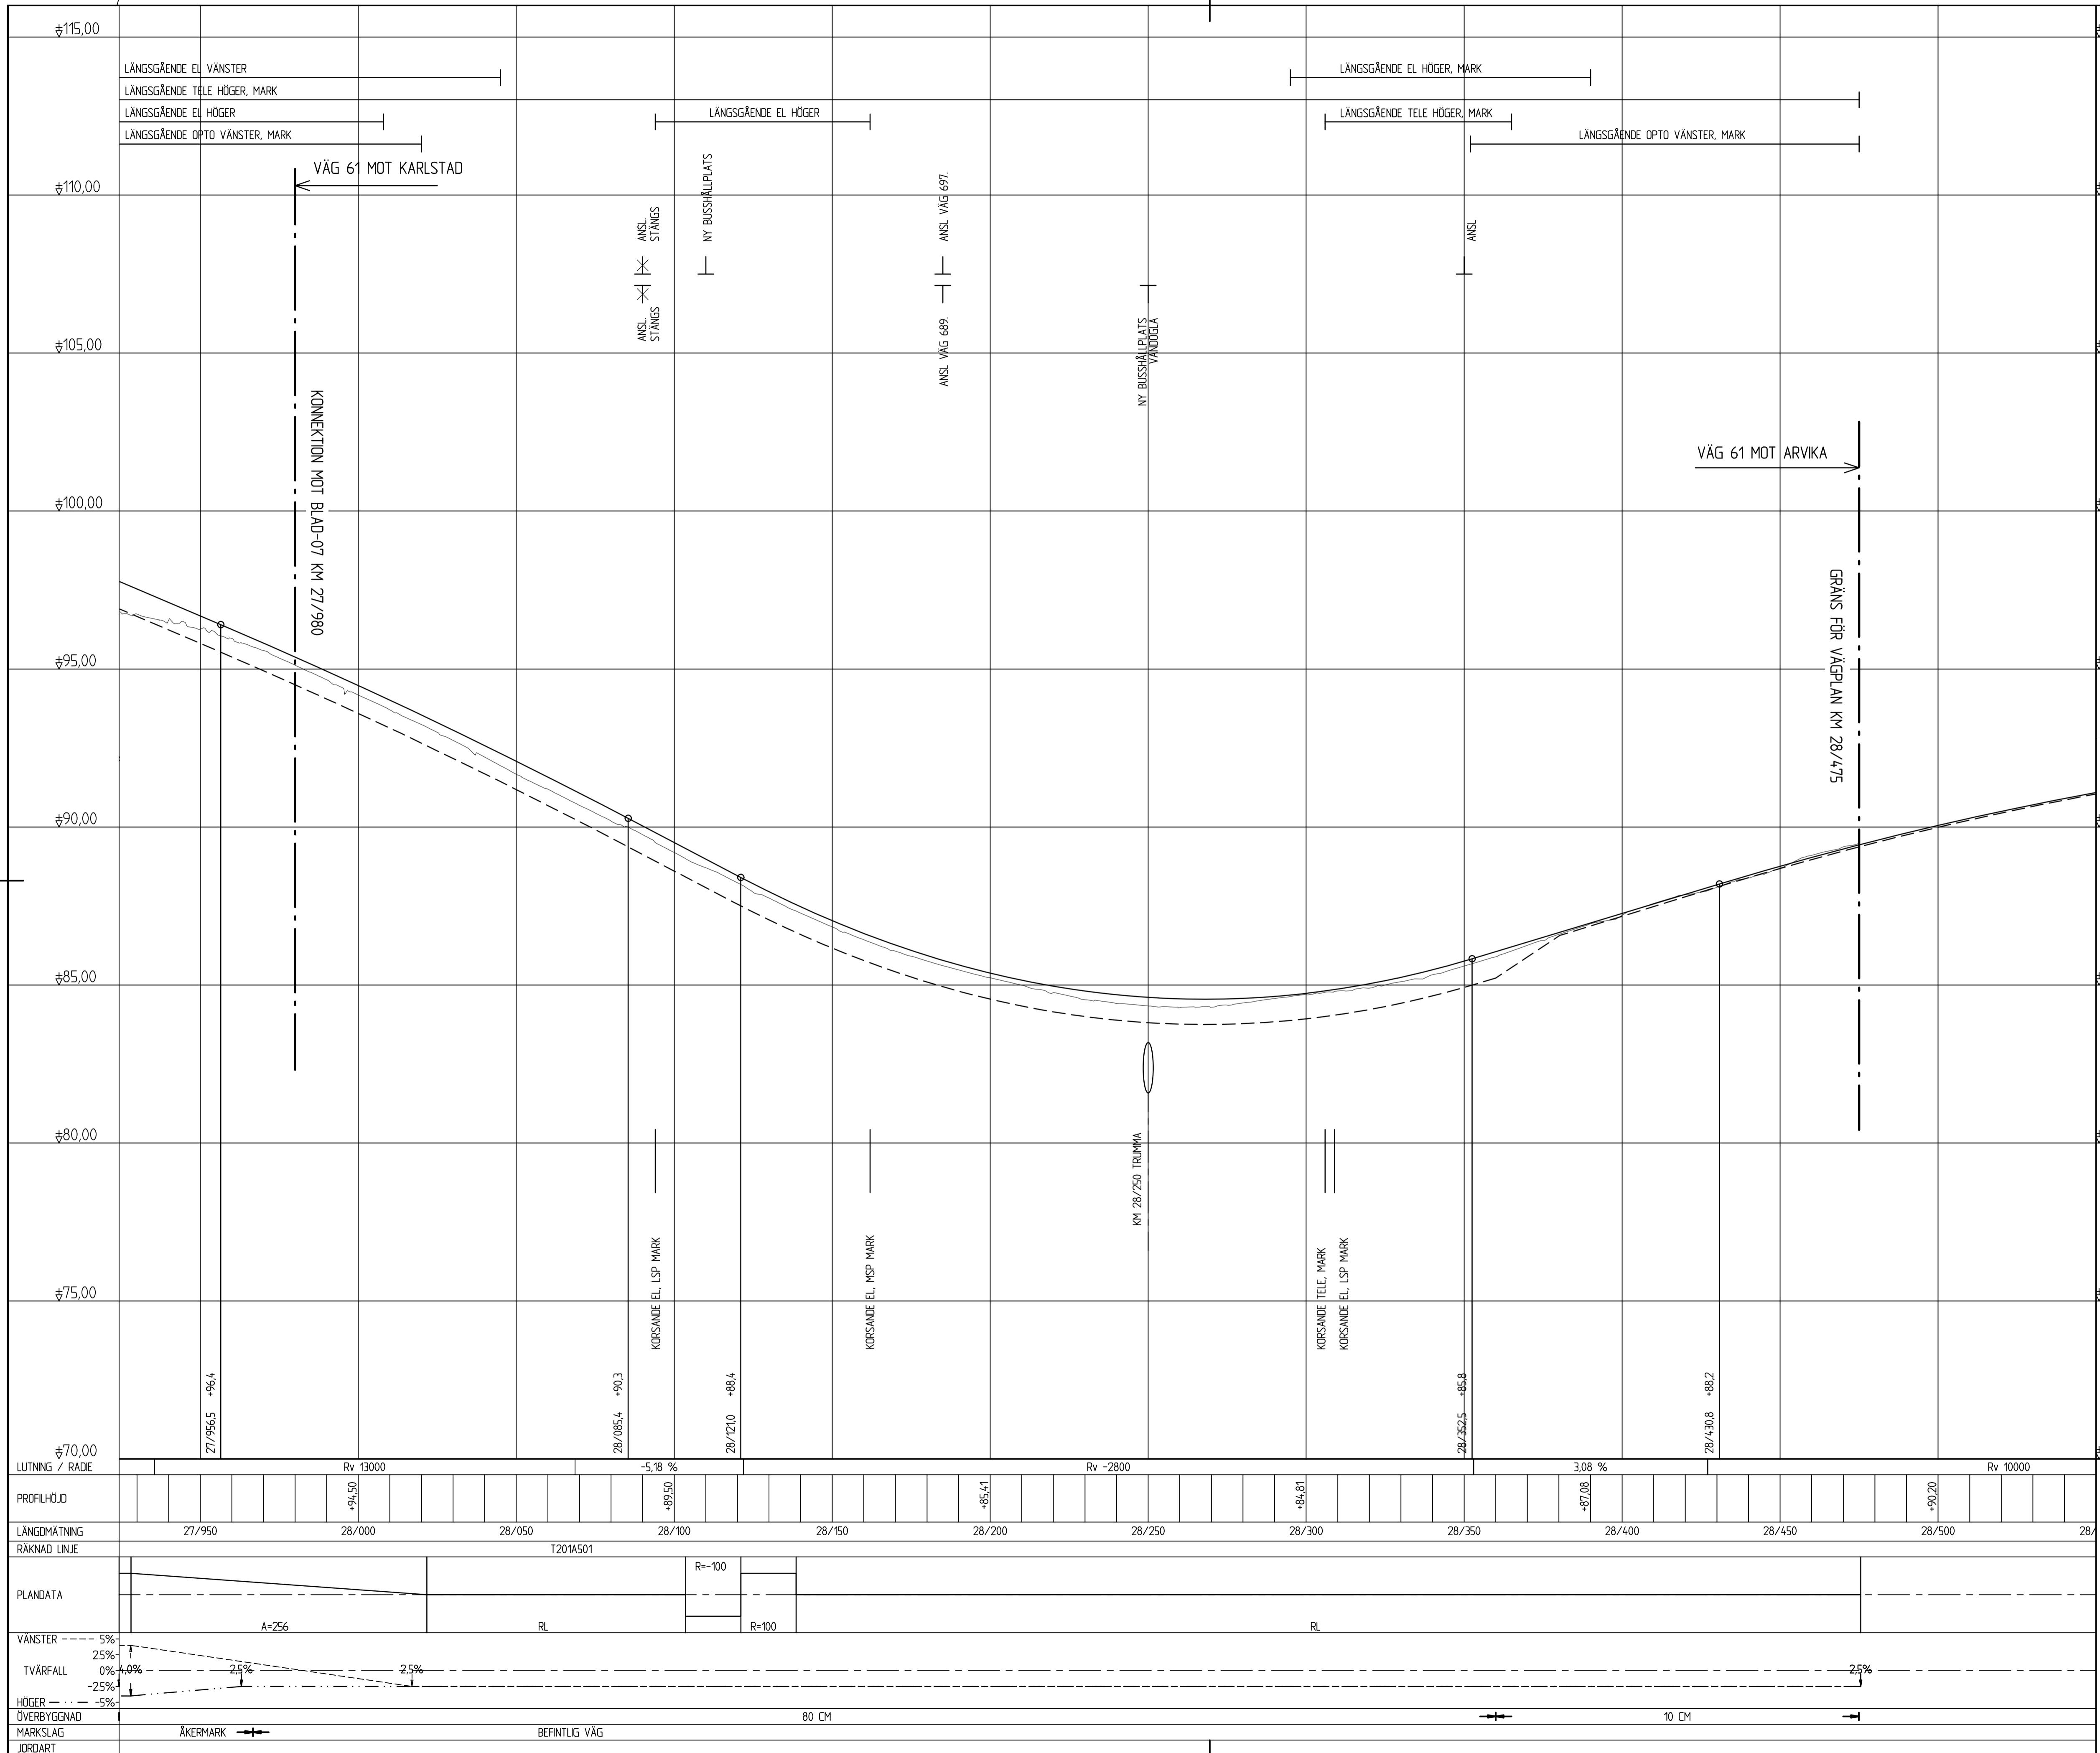


**KARTDEKLARATION**  
 Kartunderlag från Lantmäteriet, kompletterad med mätningar av AFRY under år 2021.

**ANVISNINGAR**  
 Koordinatsystem  
 System i höjd: RH 2000  
 System i plan: SWEREF 991330

**TECKENFÖRKLARING**

- Befintlig mark
- Ny väg bana
- - - - - Terrass
- X Formodät berg

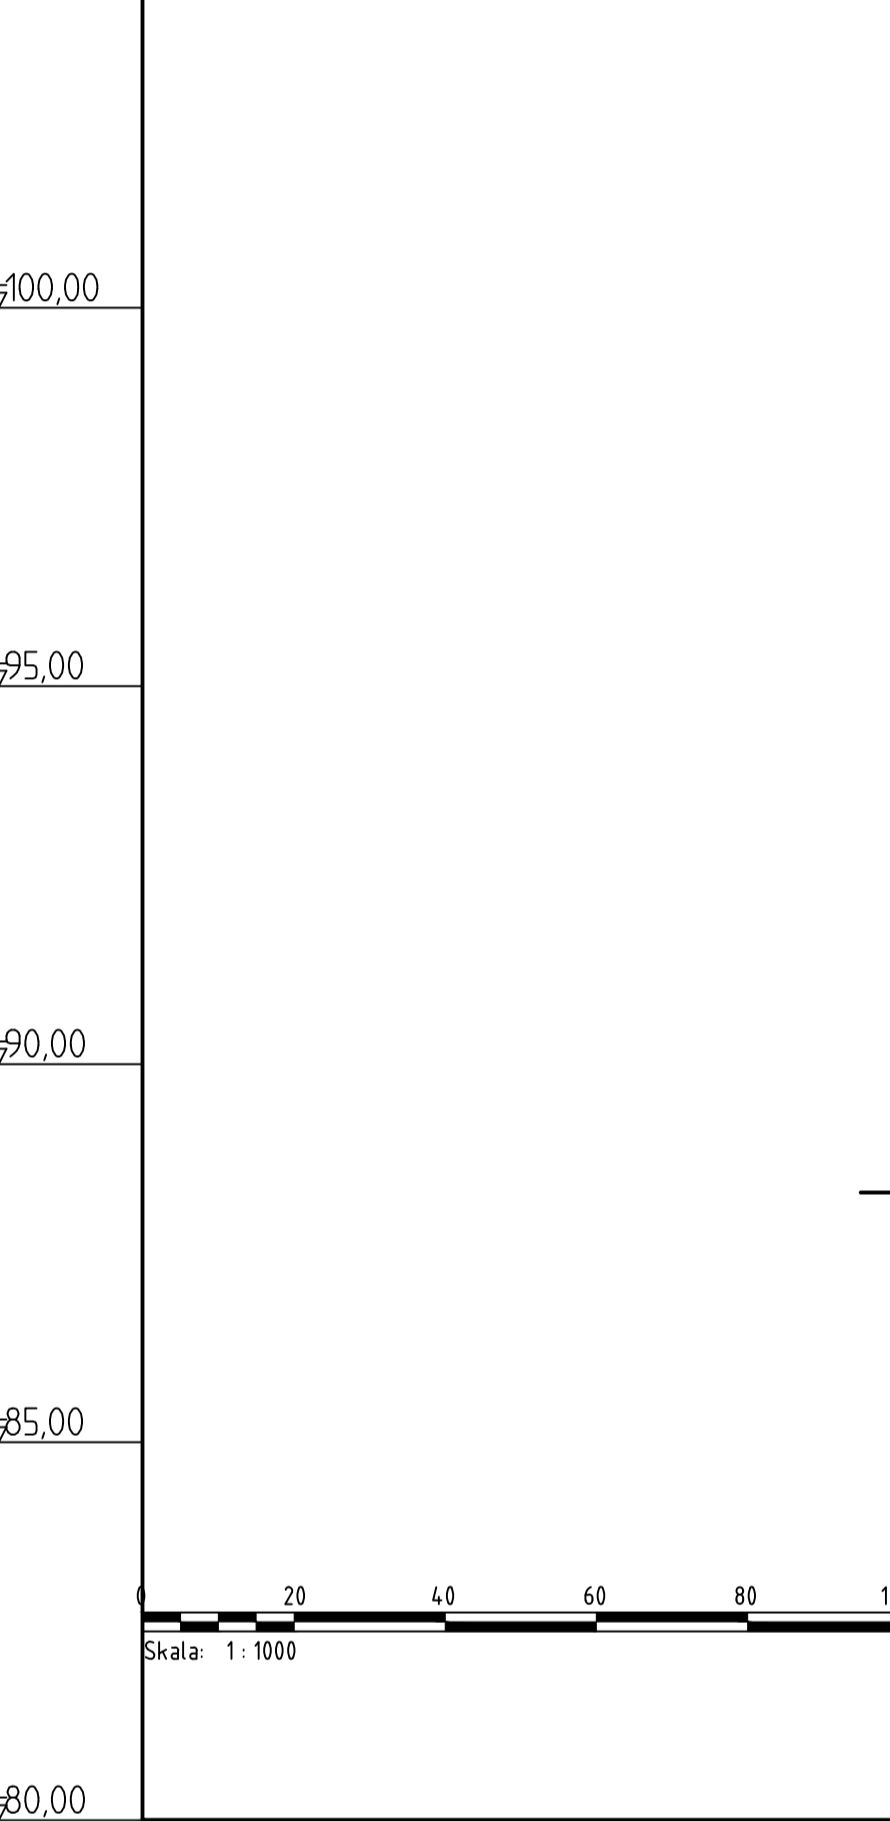

Skala: 1:1000

TYP AV PLAN: **VÄGPLAN**

GRANSKNINGSSTATUS / SYFTE: -

HANDLINGSTYP: -

DATUM: 2023-06-21

OBJEKT: VÄG 61

DELOMRÅDE / BANDEL: FRAMNÄS-HÖGBODA, E1

ANLÄGGNINGSDEL: 2 - FRAMNÄS-SÄLDEBRÄTEN

OBJEKTNUMMER / KM: 01 - VÄG 61

KONSTRUKTIONNUMMER: 168027

BESTÄLLARE: TRAFIKVERKET

LEVERANTÖR: AFRY

SKAPAD AV: D LINDEFELT

UPPDRAGSNUMMER: 795770

GODKÄND AV: E. ECKERWALL

AVDELNING: INFRA

RITNINGSTYP: PROFILRITNING

TEKNIKOMRÅDE / INNEHÅLL: T VÄGUTFORMNING OCH TRAFIK

BESKRIVNING: KM 27/980 - 28/475

SKALA: H1:100 L1:1000 A1

FORMAT: FÖRVALTNINGSNUMMER

RITNINGNUMMER: 2 01 T 03 08


BLAD: NÄSTA BLAD

BET:



**TECKENFÖRKLARING**

- Befintlig mark
- Ny väg bana
- - - - - Terrass
- ^ Formodät berg

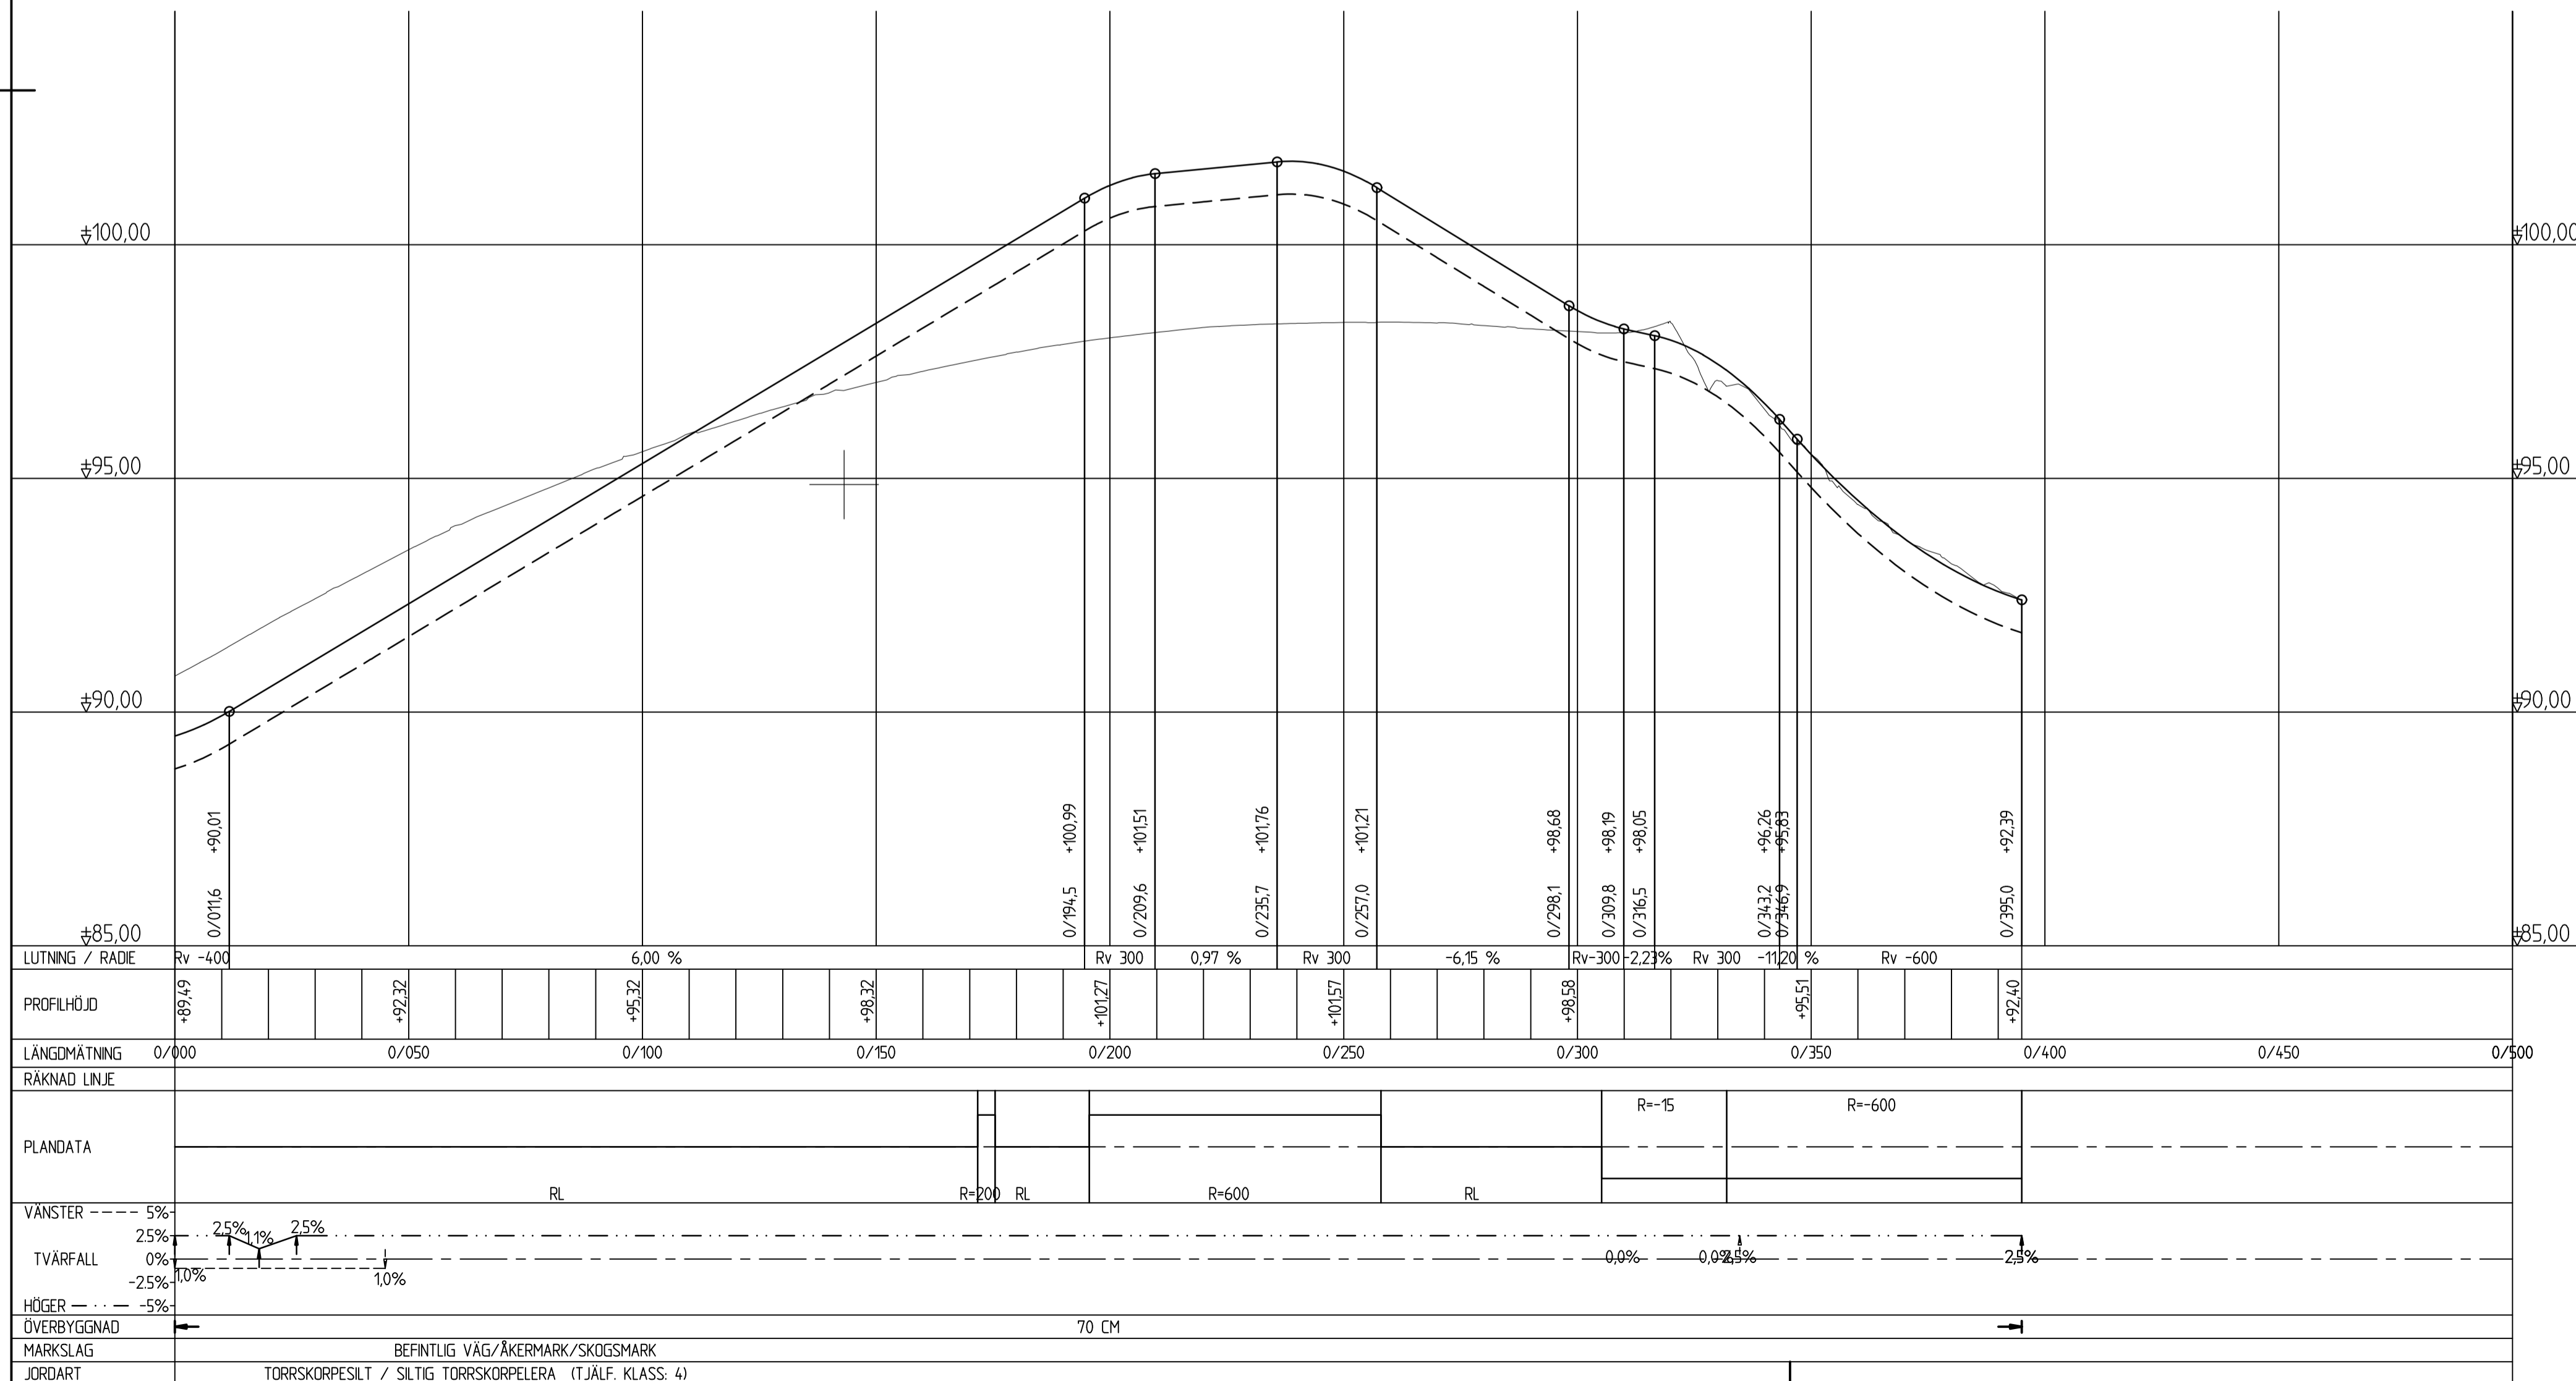

TYP AV PLAN		<b>VÄGPLAN</b>	
GRANSKNINGSSTATUS / SYFTE		-	
HANDLINGSTYP		-	
DATUM	2023-06-21	LEVERANS / ÄNDRINGS-PM	
OBJEKT	<b>VÄG 61</b>		
DELOMRÅDE / BANDEL	<b>FRAMNÄS-HÖGBODA, E1</b>		
ANLÄGGNINGSDR	2 - FRAMNÄS-SÄLDEBRÄTEN		
OBJEKTNUMMER / KM	168027	KONSTRUKTIONSNUMMER	
BESTÄLLARE	TRAFIKVERKET	LEVERANTÖR	AFRY
SKAPAD AV	D LINDEFELT	UPPDRAGSNUMMER	795770
GODKÄND AV	E. ECKERWALL	AVDELNING	INFRA
RITNINGSTYP	PROFILRITNING		
TEKNIKOMRÅDE / INNEHÅLL	T VÄGUTFORMNING OCH TRAFIK		
BESKRIVNING	KM 0/000-0/400		
SKALA	H1:100 L1:1000 A1	FÖRVALTNINGSNUMMER	
RITNINGSNUMMER	2 30 T 03 01	BLAD	NÄSTA BLAD BET