




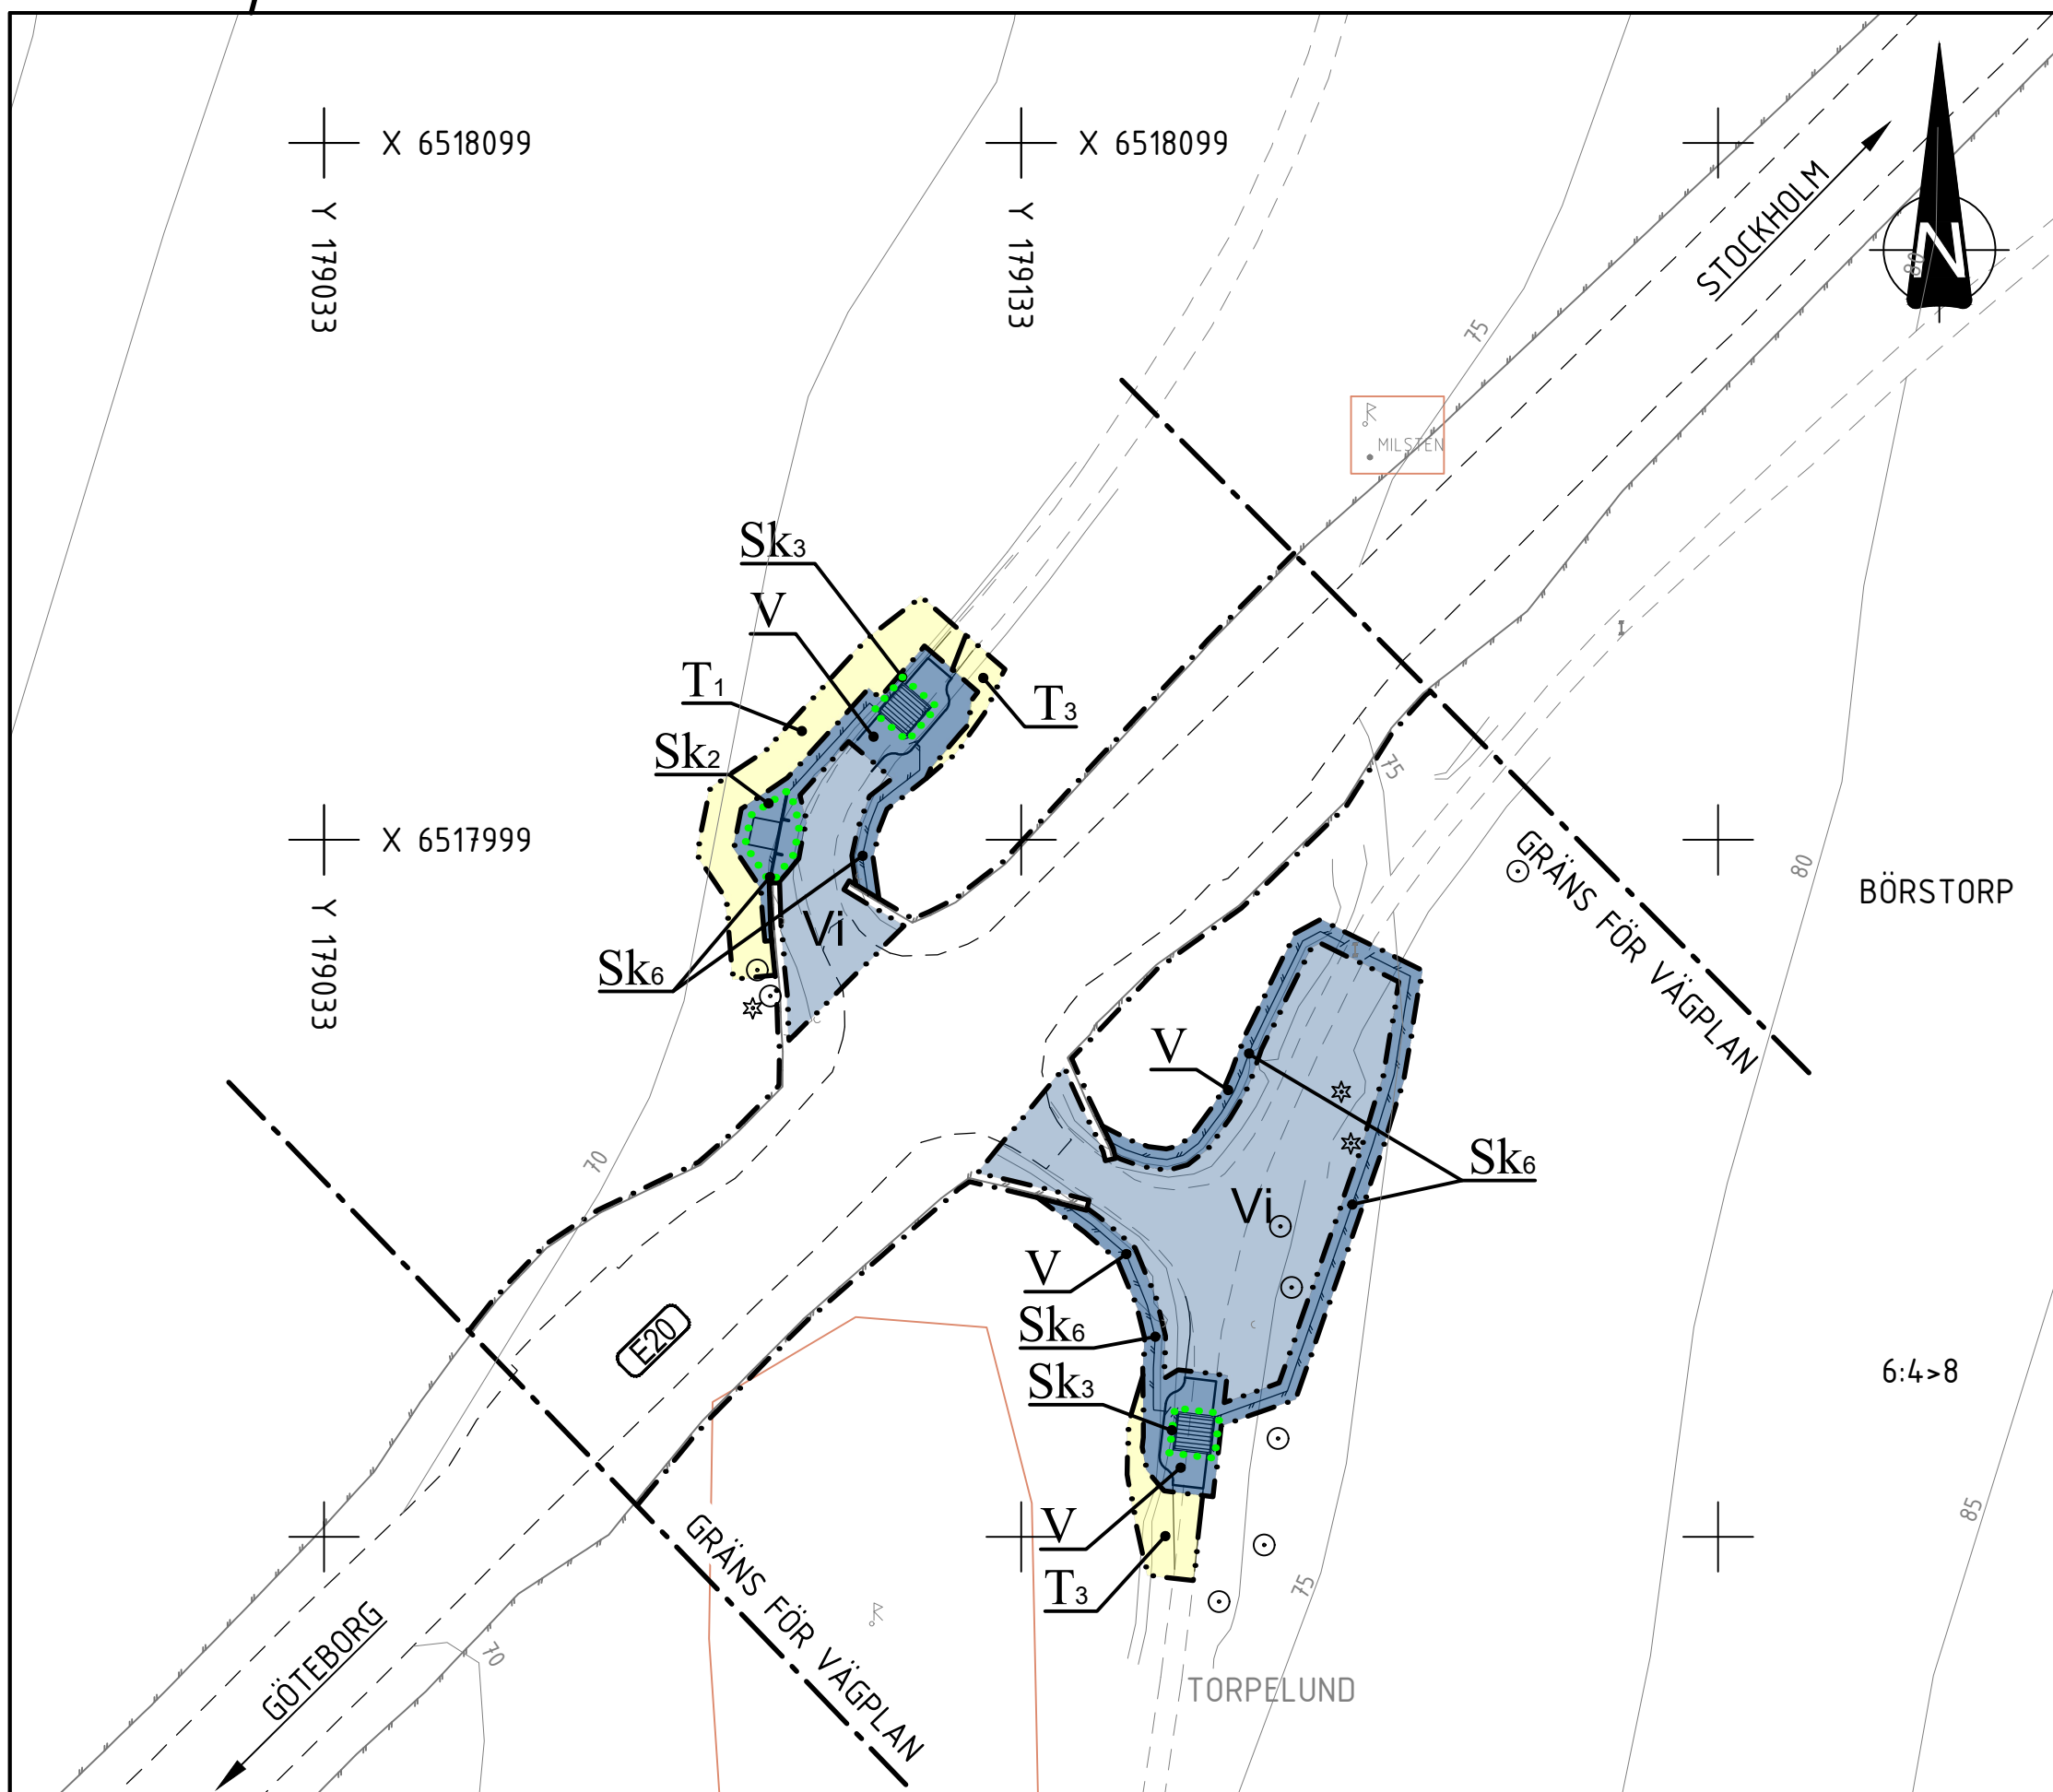

1. TORPELUND

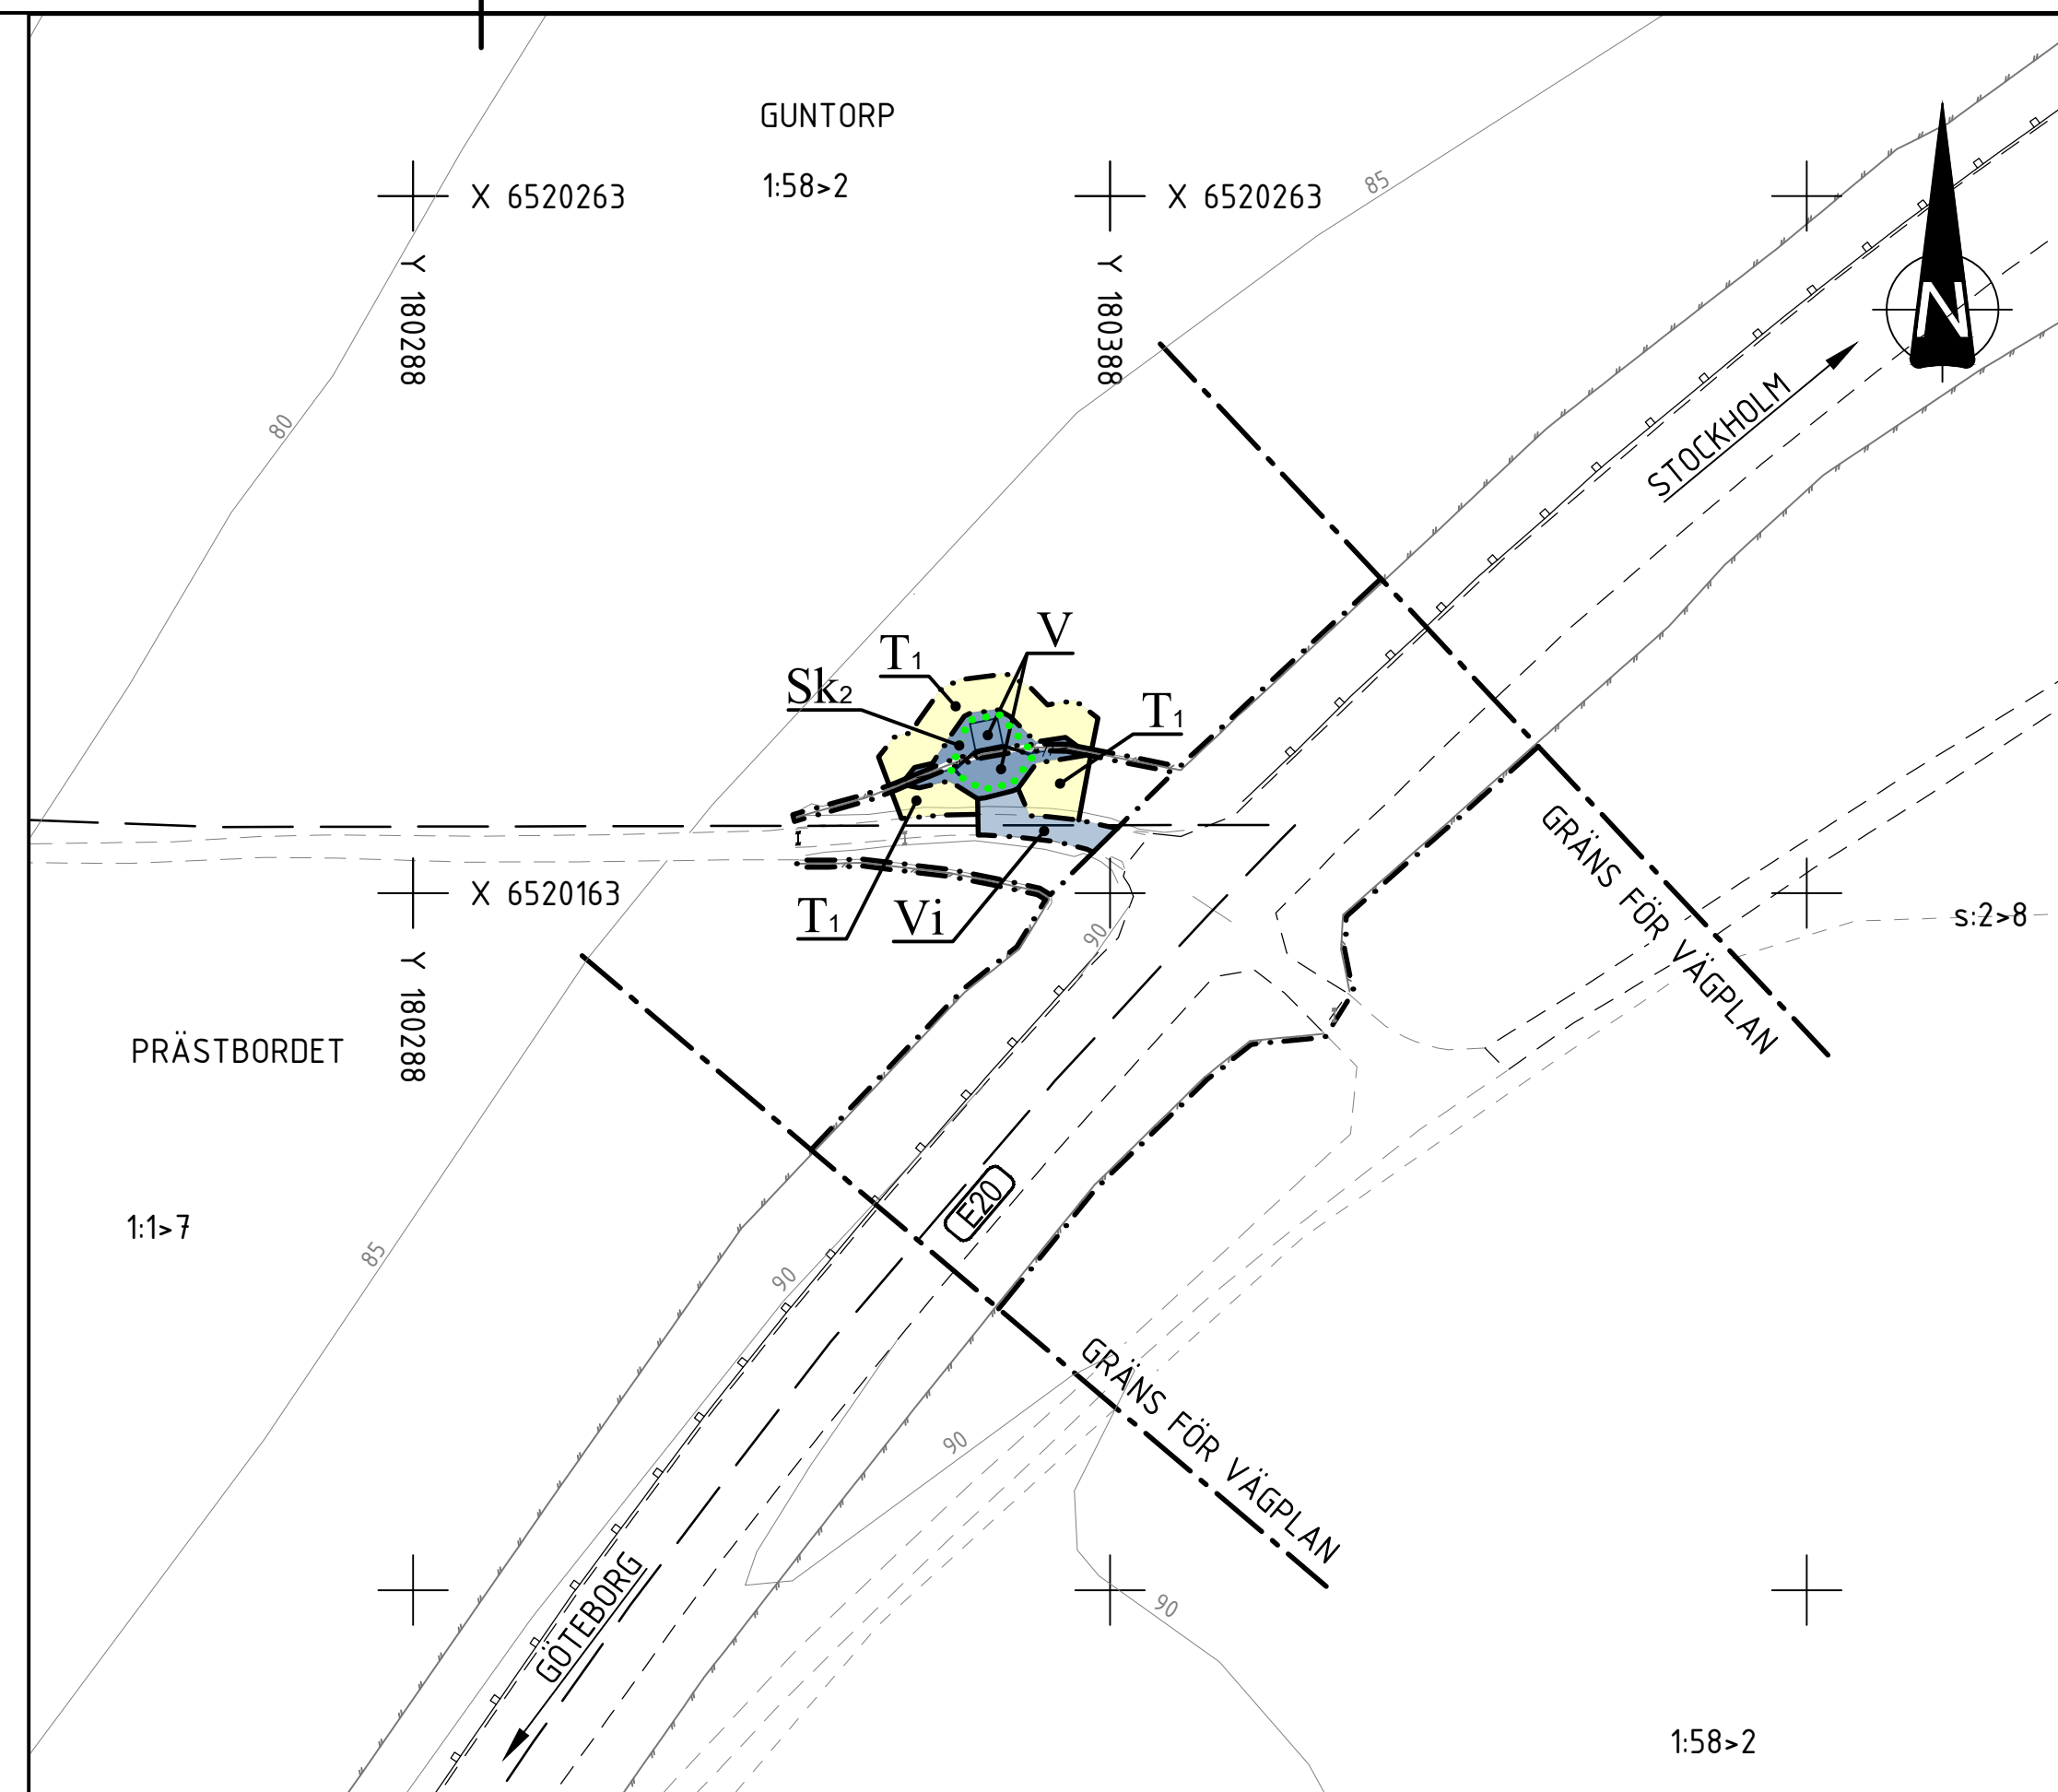

2. HJORTEMOSSEN/STENHAGEN

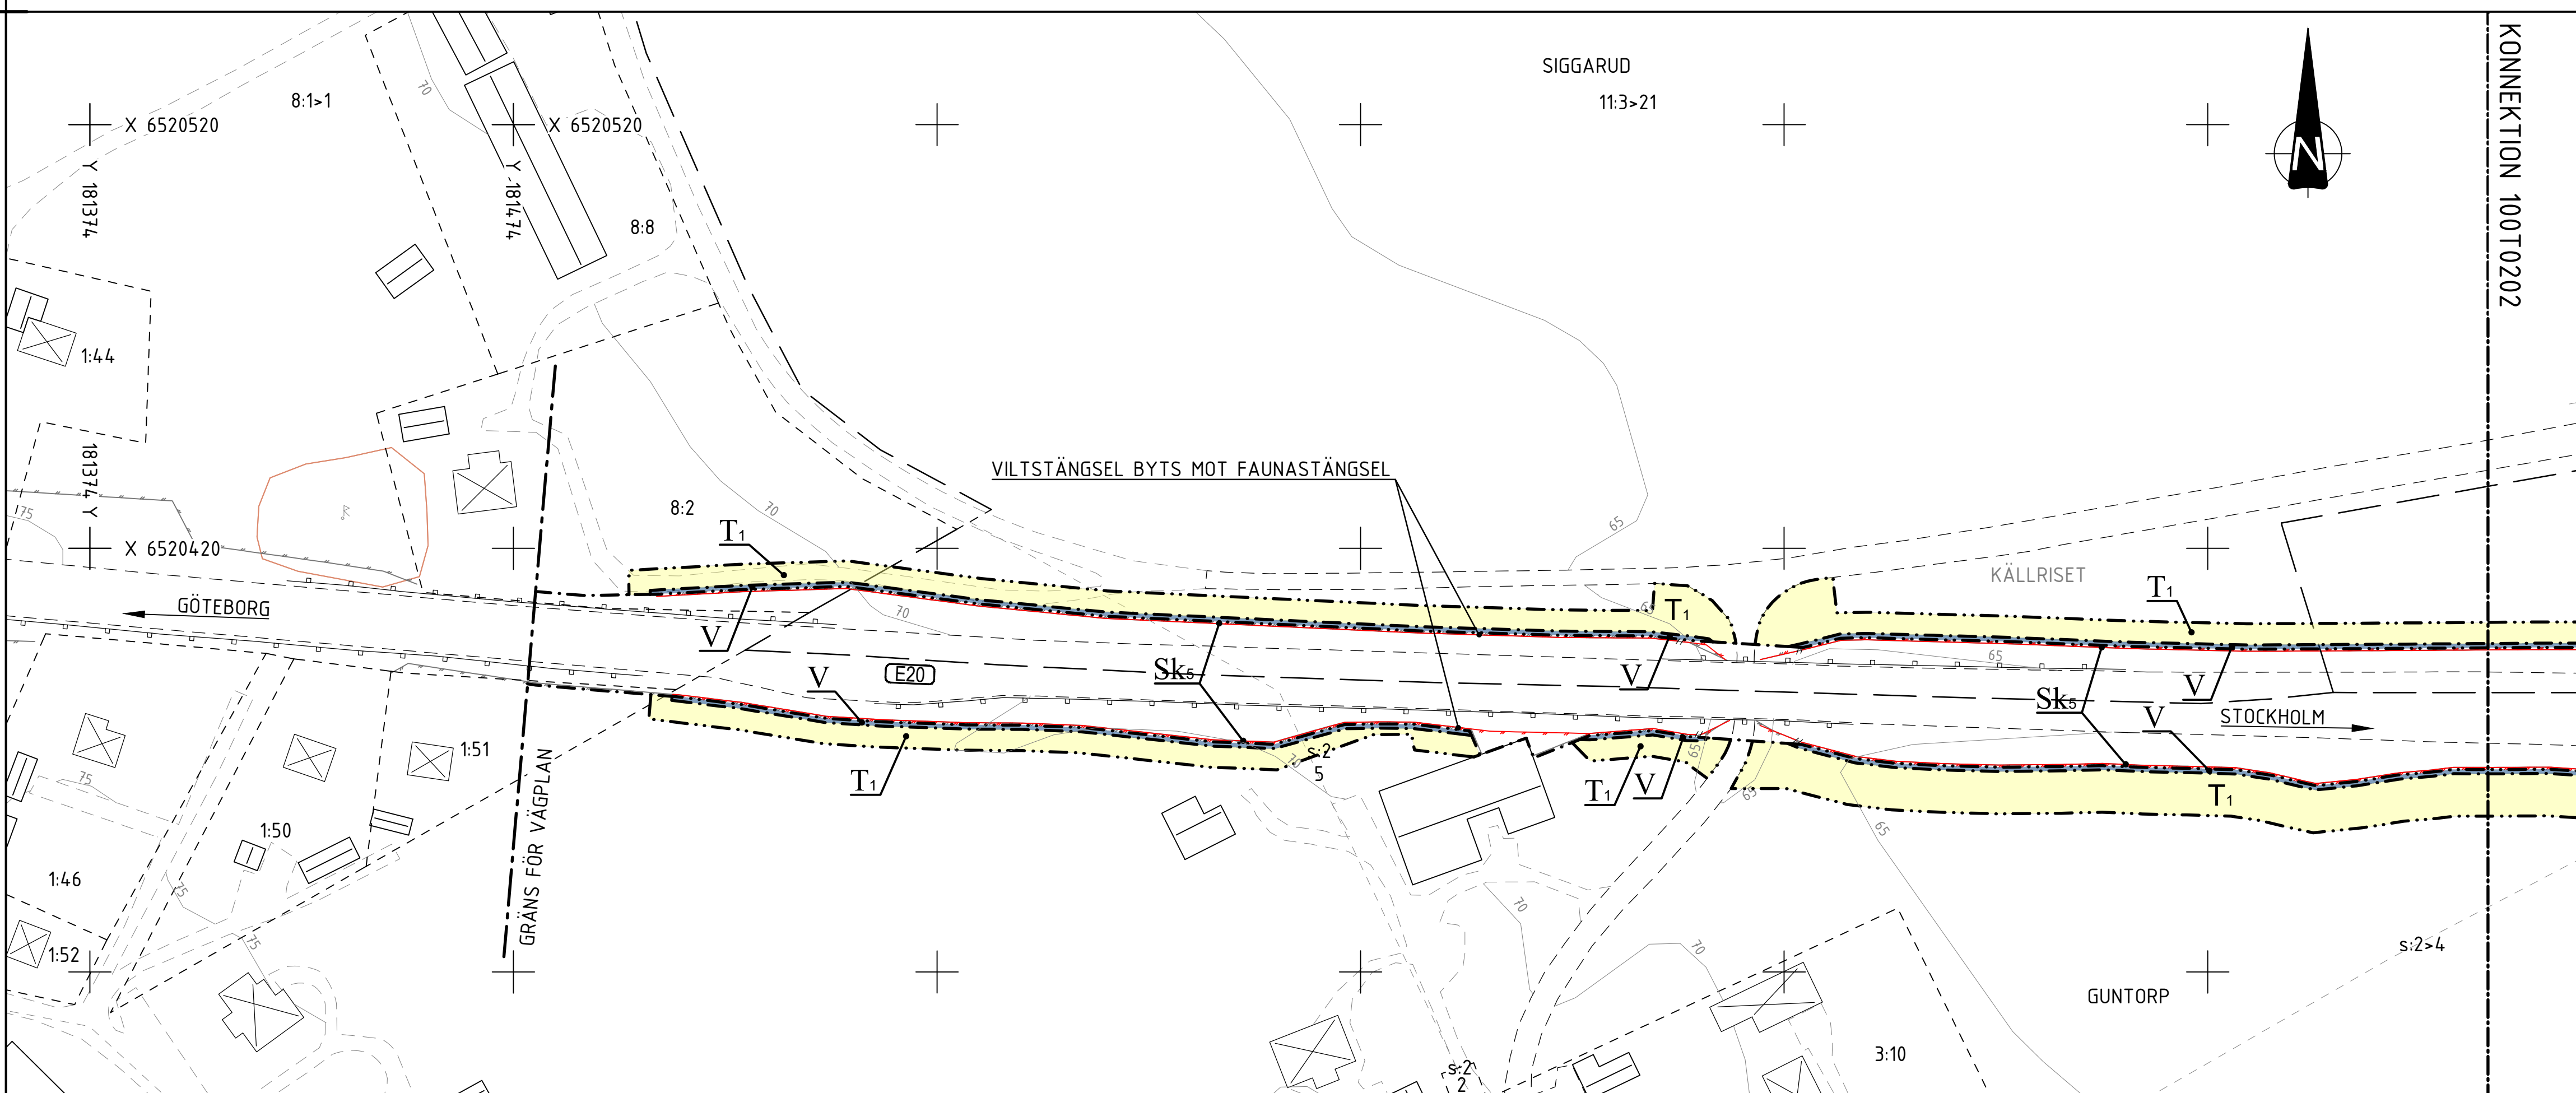

STÄNGSELÅTGÄRD VID PORT 16-571-1, LYRESTAD



PLANSYSTEM: SWEREF 99 13 30

HÖJDSYSTEM: RH2000

TECKENFÖRKLARING

-  FASTIGHETSGRÄNS
 TRAKTGRÄNS
 KOMMUNGRÄNS
 BEFINTLIG VILTSTÄNGSEL / VÄGRÄCKE
 BEFINTLIGA BYGGNADER (BOSTAD/ÖVRIGA BYGGNADER)
 FORNLÄMNING/ÖVRIG KULTURHISTORISK LÄMNING

PLANBESTÄMMELSER

MARKANSPRÅK

- | | |
|-------------------|---|
| — · — · — · — · — | GRÄNS FÖR VÄGOMRÅDE |
| — · — · — · — · — | AVGRÄNSNING MELLAN OLIKA TYPER AV MARKANSPRÅK |

- | | |
|----------------|---|
| V | NYTT VÄGOMRÅDE MED VÄGRÄTT |
| V | NYTT VÄGOMRÅDE MED INSKRÄNKT DRIFT |
| V _i | NYTT VÄGOMRÅDE MED INSKRÄNKT VÄGRÄTT
(SPEC. AV INSKRÄNKNING PÅ RITN. 100T0200) |
| T _x | TILLFÄLLIG NYTTJÄNDERÄTT 24 MÅNADER FRÅN
BYGGSTART (SPEC. PÅ RITNING 100T0200) |

SKYDDSÅTGÄRDER OCH FÖRSIKTIGHETSMÅTT

- MARKERING ELLER AVGRÄNSNING AV
SKYDDÅTGÄRD/FÖRSIKTIGHETSMÅTT
(SPEC. AV ÅTGÄRDER PÅ RITNING 100T0200)

ÖVRIGA BETECKNINGAR PÅ PLANKARTAN

-  FAUNASTÄNGSEL
 VILTSTÄNGSEL
 BIOTOPSKYDD (SPEC. PÅ RITNING 100T0200)
 STRANDSKYDD
 +XXX,X m HÖJDSÄTTNING EKODUKT
 ALLMÄNN VÄG, VÄGNR.
 BELYSNINGSSTOLPE
 BELYSNINGSCENTRAL



TYP AV PLAN		VÄGPLAN	
GRANSKNINGSSTATUS / SYFTE			
HANDLINGSTYP			
SAMRÅDSHANDLING			
DATUM 2025-05-06		LEVERANS / ÄNDRINGS-FM	
OBJEKT E20 HASSLERÖR - VALLSJÖN			
DELOMRÅDE / BANDEL E20			
ANLÄGGNINGSGEDEL GEMENSAMT			
OBJEKTNUMMER / KM 177886		KONSTRUKTÖRSNUMMER	
BESTÄLLARE  TRAFIKVERKET		LEVERANTÖR  MARKERA	
SKAPAD AV A CARLSSON		UPPRÄKNINGSNUMMER 5001-24002	
GÖRDAV AV K SJÖHOLM		ÄVEN/INVC MARK	
RITNINGSTYP PLANKARTA			
TEKNIKMÖRÅDE / INNEHÅLL T VÄGUTFORMNING OCH TRAFIK			
BESKRIVNING TORPELUND, HJORTEMOSSEN/ STENHAGEN OCH STÅNGSELATGÄRDER PÅ KNR 106-51-1			
SKALA 1:1000	FORMAT A1	FÖRVALTNINGSNUMMER	
RITNINGSMÅTT 1000x201	BLAD	NÄSTA BLAD	RET

[illegible]


XREFS:

FILE: H:\5001-24\002 E20 FAUNAPASSAGER_HASSLER\RTVALLS\?N\1\T\RTDEF\100T0201.DWG PLOTTAD: 2025-04-07 13:54 AV: ANV?NDARE LFH

\\L:\V\Modell\Y\10097NK.dwg
\\L:\V\Modell\X\1009501.dwg
\\L:\V\Modell\T\1009502.dwg
\\L:\V\Modell\X\1009512.dwg
\\L:\V\Modell\T\1009503.dwg
\\L:\V\Modell\Y\1009506.dwg
\\L:\V\Modell\T\1009210.dwg
\\L:\V\Modell\Z\1009713.dwg
\\L:\V\Modell\Z\1009711.dwg
\\L:\V\Modell\X\1009301.dwg
\\L:\V\Modell\Y\1009503.dwg
\\L:\V\Modell\T\1009713.dwg
\\L:\V\Modell\Z\1009711.dwg
\\L:\V\Modell\X\1009503.dwg
\\L:\V\Modell\Y\1009506.dwg
\\L:\V\Modell\T\1009210.dwg
\\L:\V\Modell\Z\1009713.dwg
\\L:\V\Modell\Z\1009711.dwg
\\L:\V\Modell\X\1009503.dwg

XREFS:

5. TORRTRUMMA 3

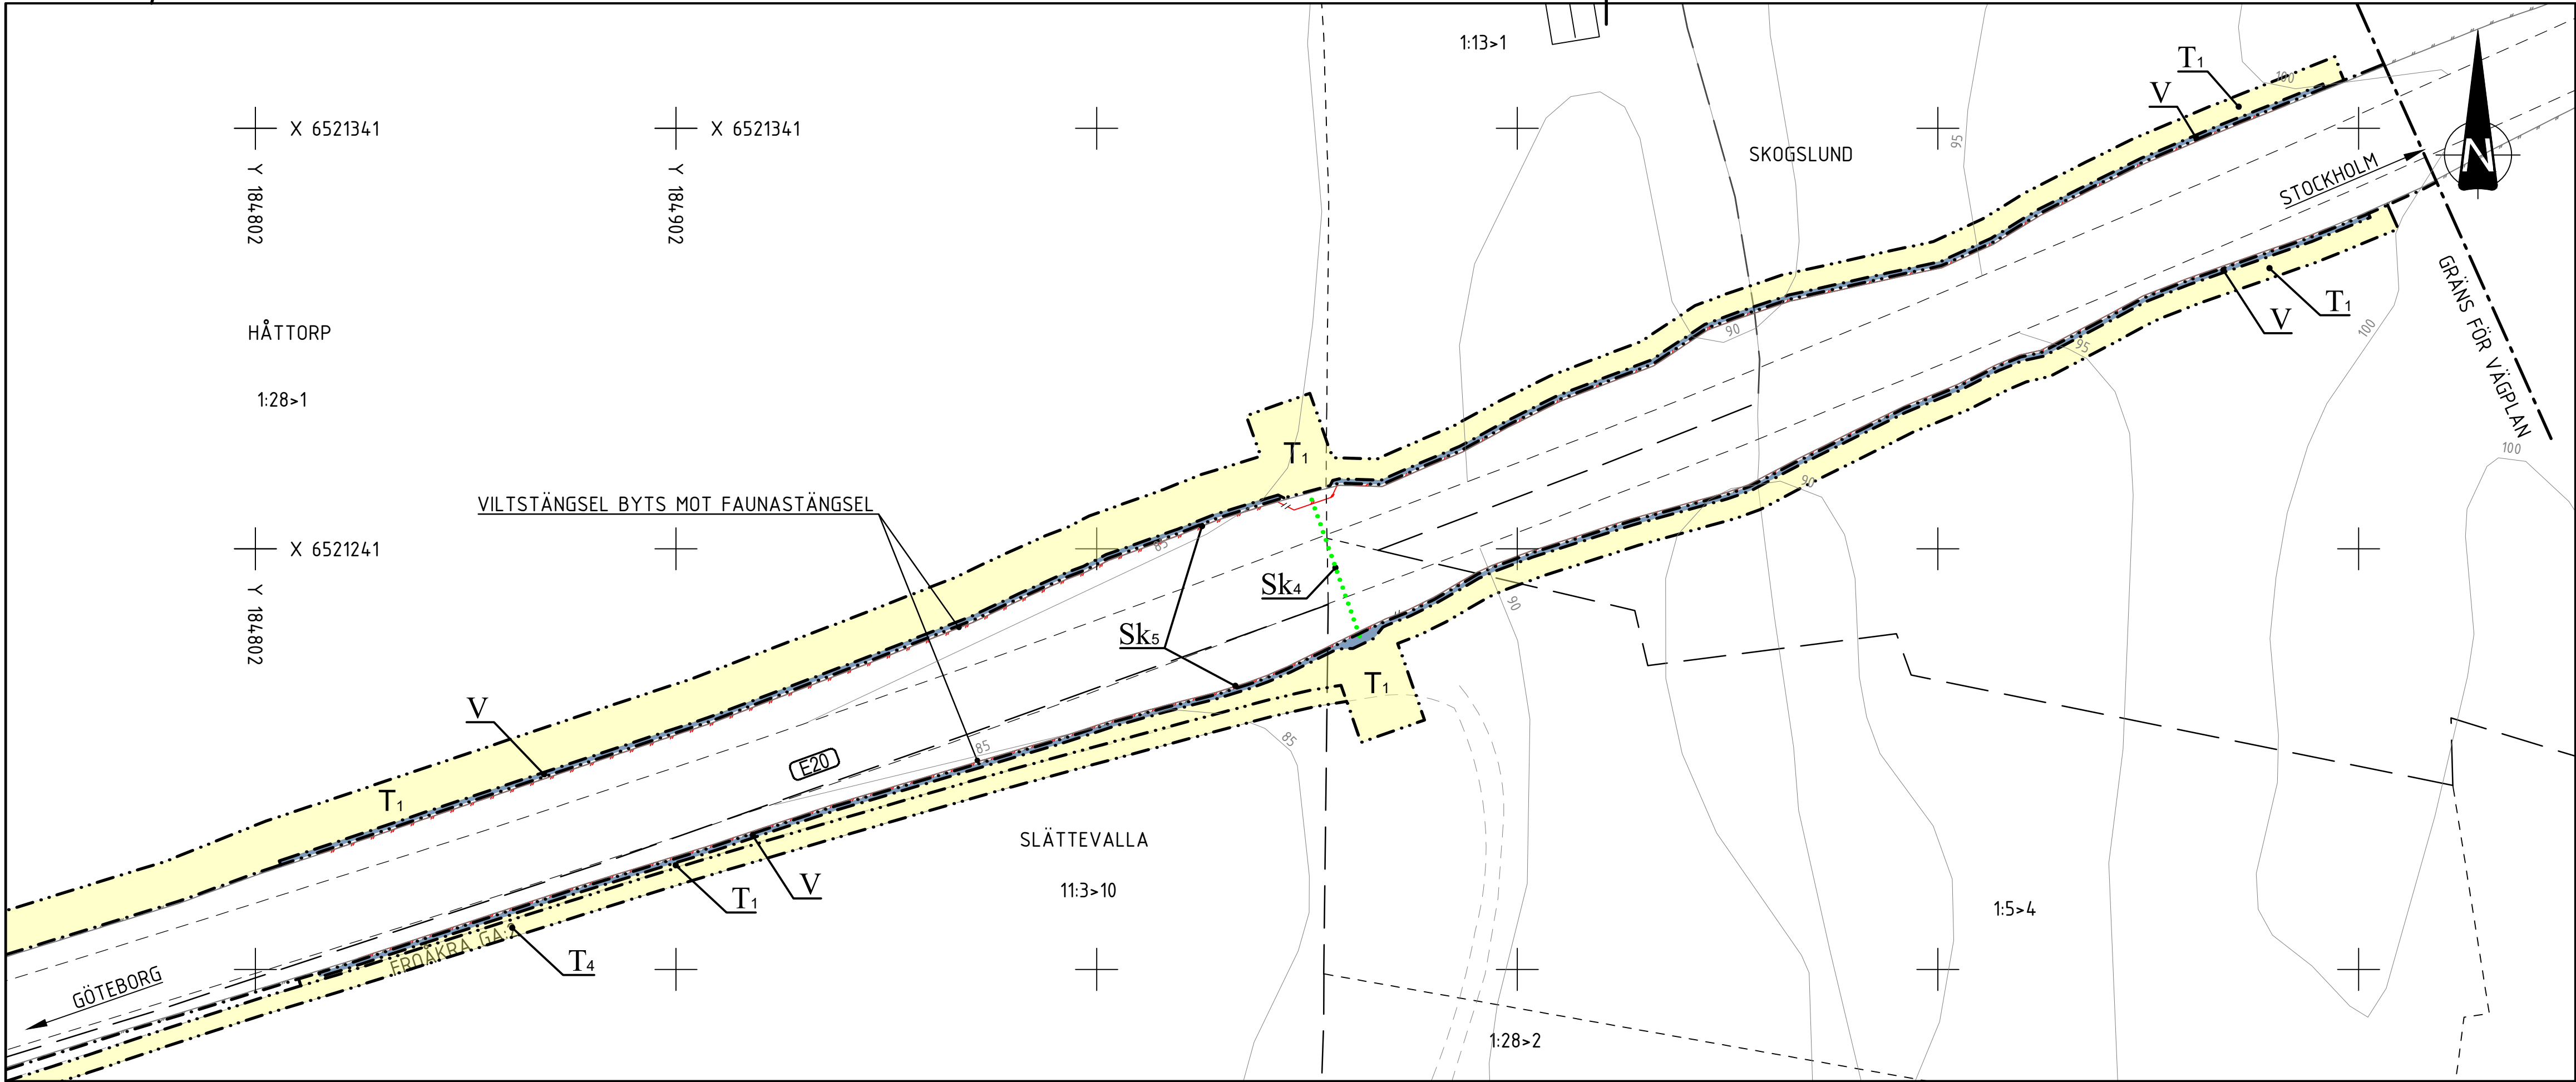

KOORDINATSYSTEM

PLANSYSTEM: SWEREF 99 13 30

HÖJDSYSTEM: RH2000

TECKENFÖRKLARING

- FASTIGHETSGRÄNS
- TRAKTGRÄNS
- KOMMUNGRÄNS
- BEFINTLIGT VILTSTÄNGSEL / VÄGRÄCKE
- BEFINTLIGA BYGGNADER (BOSTAD/ÖVRIGA BYGGNADER)
- FORNLÄMNING/ÖVRIG KULTURHISTORISK LÄMNING

PLANBESTÄMMELSER

MARKANSPRÅK

- GRÄNS FÖR VÄGOMRÅDE
- AVGRÄNSNING MELLAN OLIKA TYPER AV MARKANSPRÅK
- V** NYTT VÄGOMRÅDE MED VÄGRÄTT
- V** NYTT VÄGOMRÅDE MED INSKRÄNKT DRIFT
- Vi** NYTT VÄGOMRÅDE MED INSKRÄNKT VÄGRÄTT (SPEC. AV INSKRÄNKNING PÅ RITN. 100T0200)
- T_x** TILLFÄLLIG NYTTJANDERÄTT 24 MÅNADER FRÅN BYGGSTART (SPEC. PÅ RITNING 100T0200)


SKYDDSÅTGÄRDER OCH FÖRSIKTIGHETSMÅTT

- Sk_x** MARKERING ELLER AVGRÄNSNING AV SKYDDSÅTGÄRD/FÖRSIKTIGHETSMÅTT (SPEC. AV ÅTGÄRDER PÅ RITNING 100T0200)

ÖVRIGA BETECKNINGAR PÅ PLANKARTAN

- FAUNASTÄNGSEL
- VILTSTÄNGSEL
- BIOTOPSKYDD (SPEC. PÅ RITNING 100T0200)
- STRANDSKYDD
- HÖJDSÄTTNING EKODUKT
- E20** ALLMÄNN VÄG, VÄGNR.
- BELYSNINGSTOLPE
- BELYSNINGSCENTRAL

6. HÖGBRONA/OTTERSLÄTTEN

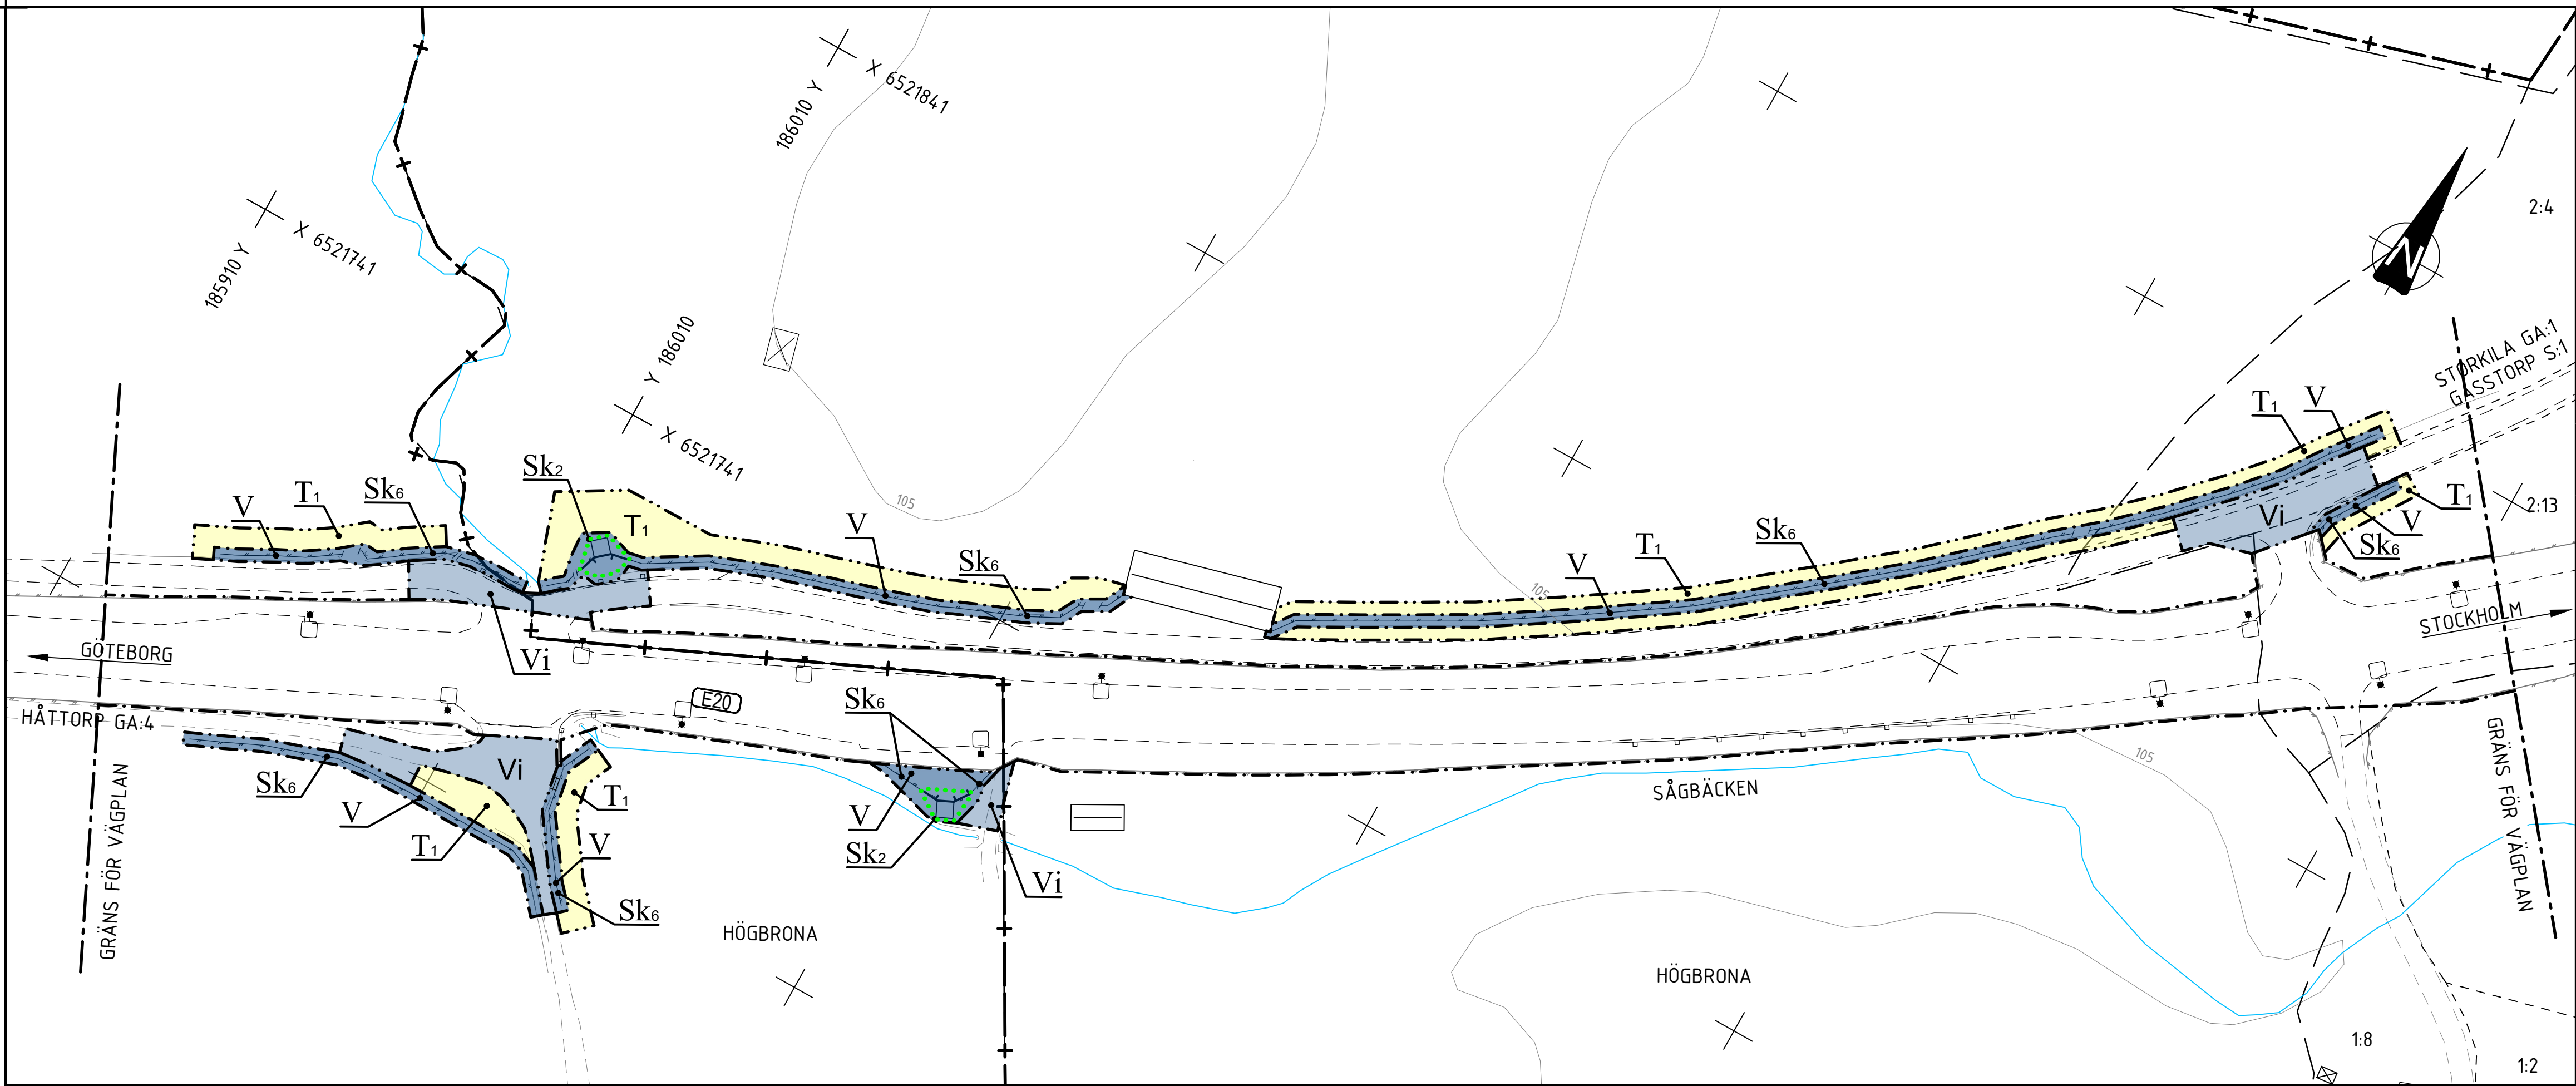

SKALA 1:1000 | A1-FORMAT (1:2000 | A3-FORMAT)

0 5 10 20 50 100m

TYP AV PLAN

GRANSKNINGSSTATUS / SYFTE

HANDLINGSTYP

DATUM

OBJEKT

DELOMRÅDE / BANDEL

ANLÄGGNINGSDEL

OBJEKTNUMMER / KM

BESTÄLLARE

SKAPAD AV

GODKÄND AV

RITNINGSTYP

TEKNIKOMRÅDE / INNEHÅLL

BESKRIVNING

SKALA

RITNINGSNUMMER

VÄGPLAN

SAMRÅDSHANDLING

2025-05-06

E20 HASSLERÖR - VALLSJÖN

E20

GEMENSAMT

177868

TRAFIKVERKET

A CARLSSON

K SJÖHOLM

PLANKARTA

T VÄGUTFORMNING OCH TRAFIK

HÖGBRONA/OTTERSLÄTTEN, TORRTRUMMA 3 OCH 4 SAMT GASSTORP (1/2)

1:1000

100T0204

LEVERANS / ÄNDRINGS-PM

UPPDRAGSGNUMMER

ÄNDRING

MARKERA

5001-24002

MARK

FÖRVALTNINGSNUMMER


BLAD

NÄSTA BLAD


BET

XREFS:
..\\Z\\Modell\\Z10097BK.dwg
..\\Z\\Modell\\Z10097NK.dwg
..\\Z\\Modell\\Z10097TK.dwg
..\\Z\\Modell\\Z10097FK.dwg
..\\Z\\Modell\\Z10097LK.dwg
..\\Z\\Modell\\Z10097DK.dwg
..\\Z\\Modell\\Z10097SK.dwg
..\\Z\\Modell\\Z10097BK.dwg
..\\Z\\Modell\\Z10097NK.dwg
..\\Z\\Modell\\Z10097TK.dwg
..\\Z\\Modell\\Z10097FK.dwg
..\\Z\\Modell\\Z10097LK.dwg
..\\Z\\Modell\\Z10097DK.dwg
..\\Z\\Modell\\Z10097SK.dwg

12. LADFALLET

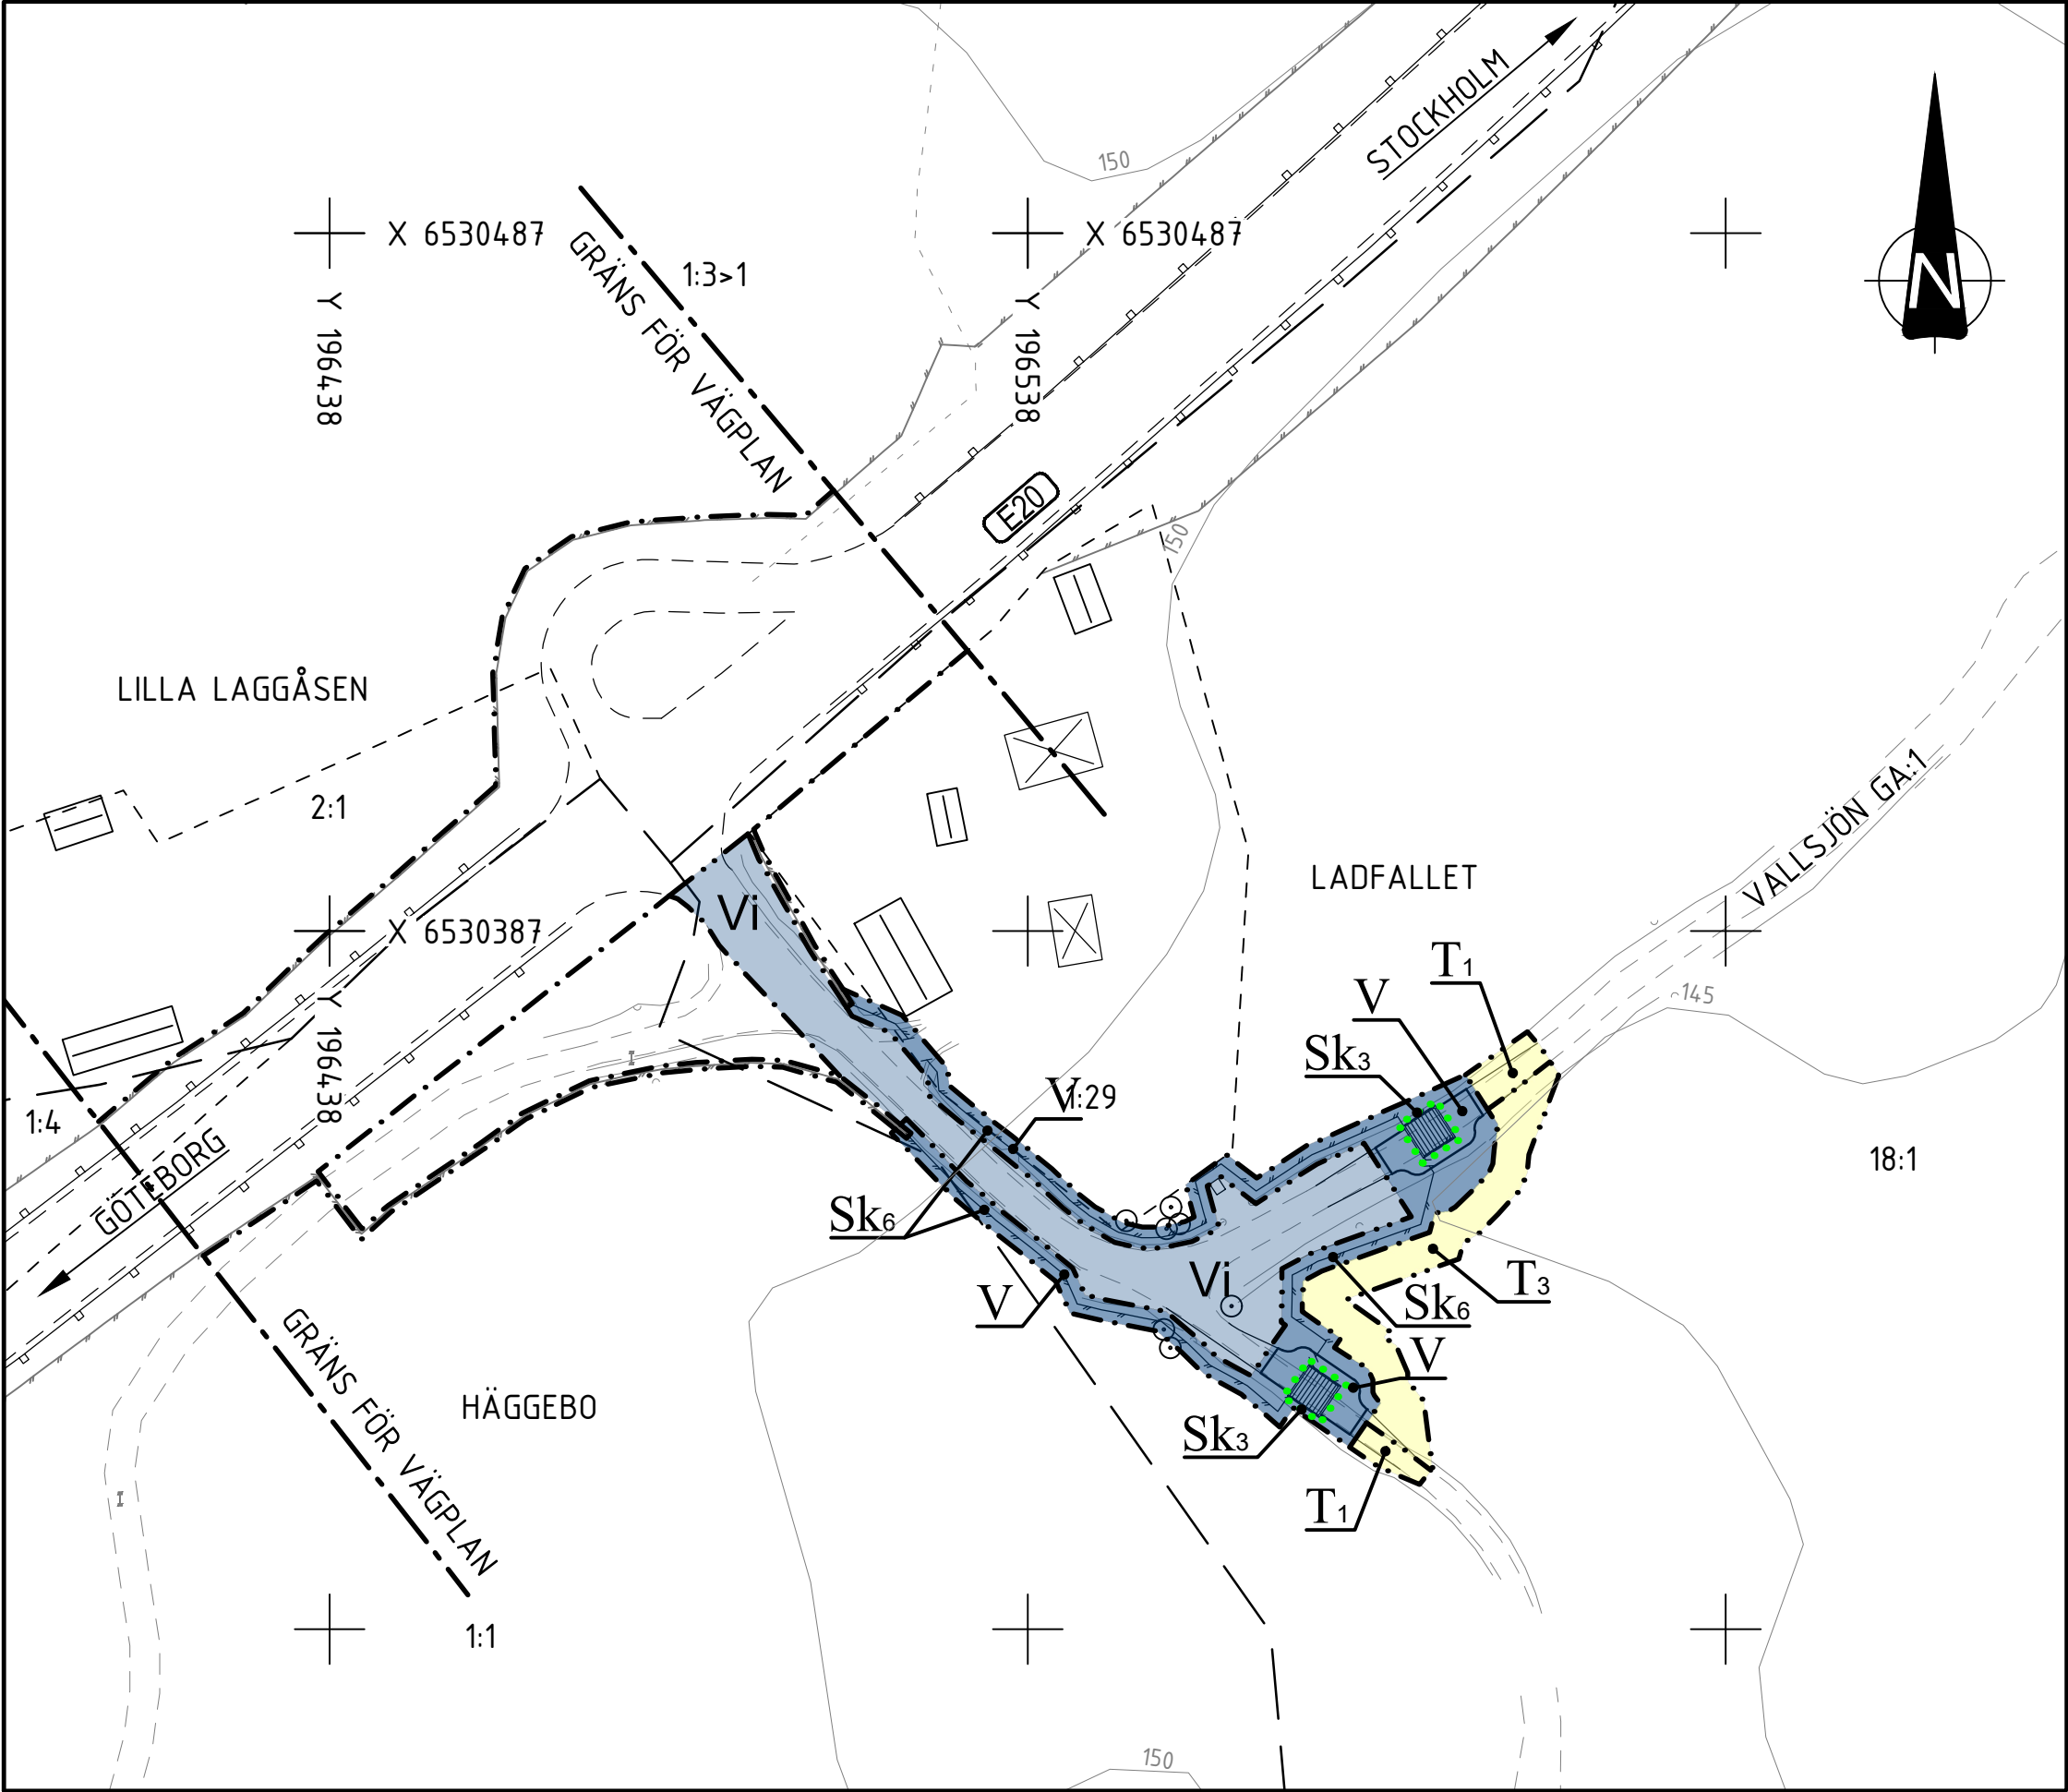

13. TUBBERUD

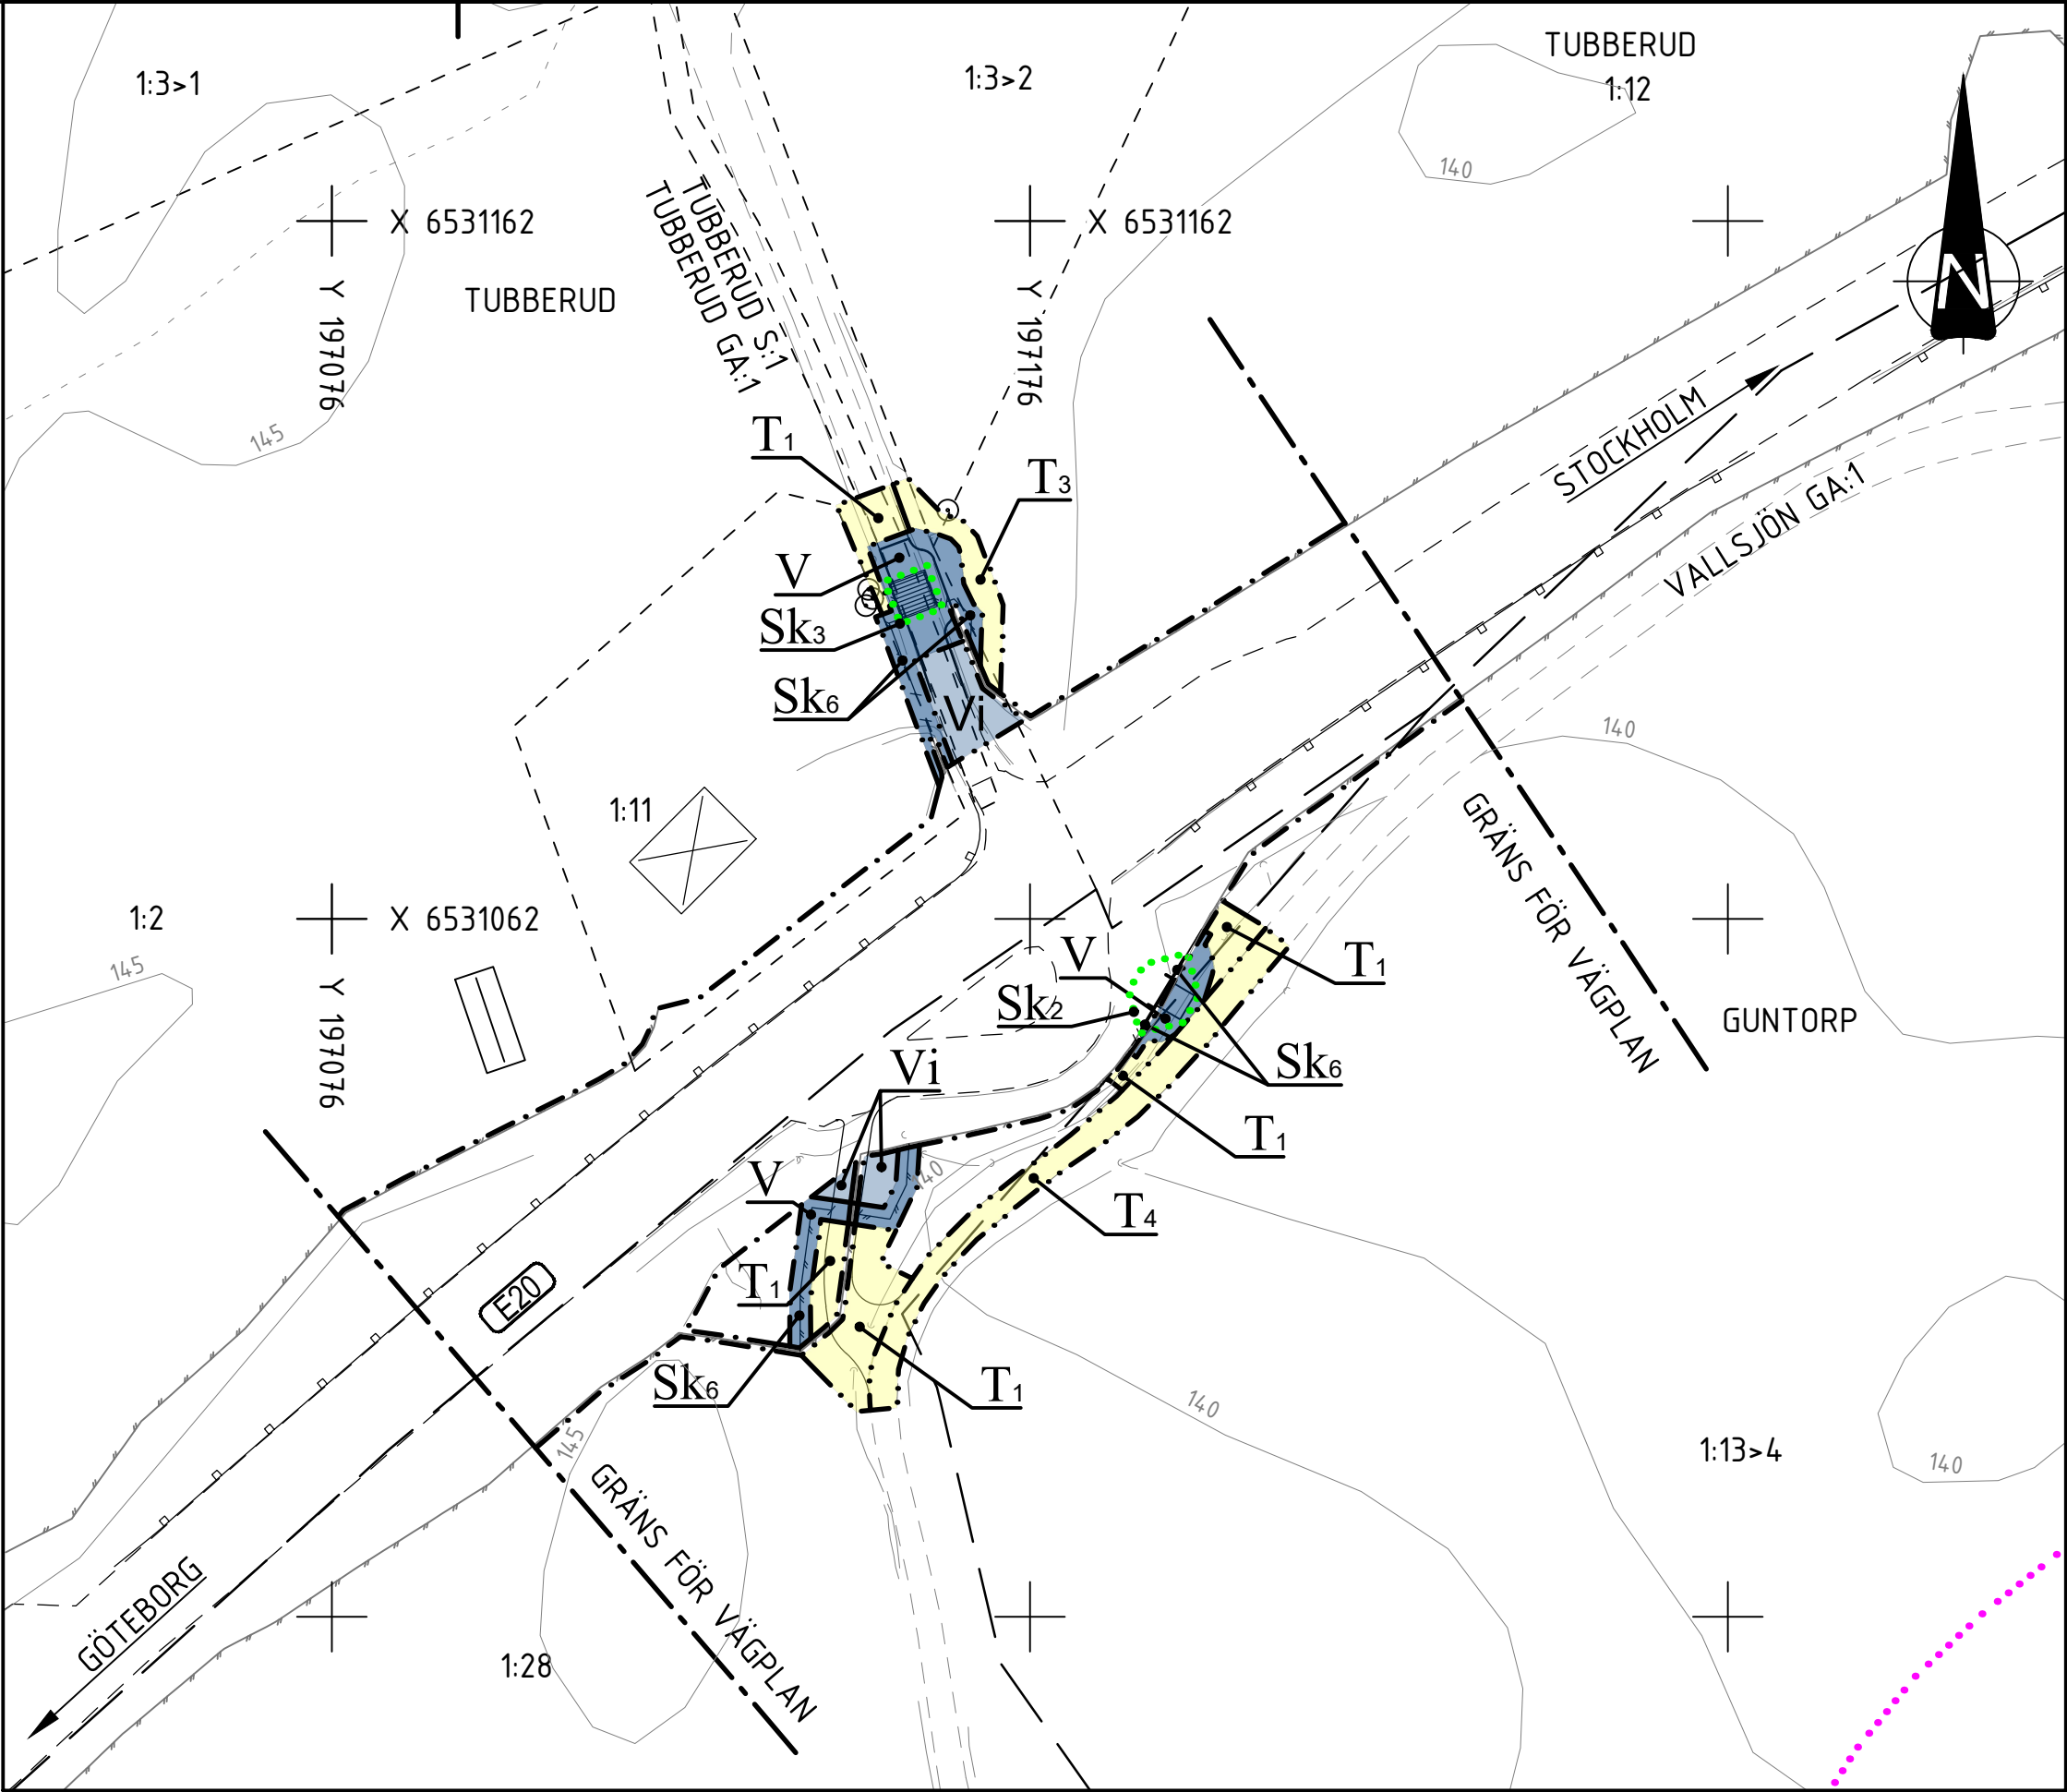

KOORDINATSYSTEM

PLANSYSTEM: SWEREF 99 13 30

HÖJDSYSTEM: RH2000

TECKENFÖRKLARING

- FASTIGHETSGRÄNS
- TRAKTGRÄNS
- KOMMUNGRÄNS
- BEFINTLIGT VILTSTÄNGSEL / VÄGRÄCKE
- BEFINTLIGA BYGGNADER (BOSTAD/ÖVRIGA BYGGNADER)
- FÖRLÄMNING/ÖVRIG KULTURHISTORISK LÄMNING

PLANBESTÄMMELSER

MARKANSPRÅK


- GRÄNS FÖR VÄGOMRÅDE
- AVGRÄNSNING MELLAN OLIKA TYPER AV MARKANSPRÅK
- NYTT VÄGOMRÅDE MED VÄGRÄTT
- NYTT VÄGOMRÅDE MED INSKRÄNKT DRIFT
- NYTT VÄGOMRÅDE MED INSKRÄNKT VÄGRÄTT (SPEC. AV INSKRÄNKNING PÅ RITN. 100T0200)
- TILLFÄLLIG NYTTJANDERÄTT 24 MÅNADER FRÅN BYGGSTART (SPEC. PÅ RITNING 100T0200)

SKYDDSÅTGÄRDER OCH FÖRSIKTIGHETSMÅTT


- MARKERING ELLER AVGRÄNSNING AV SKYDDSÅTGÄRD/FÖRSIKTIGHETSMÅTT (SPEC. AV ÅTGÄRDER PÅ RITNING 100T0200)

ÖVRIGA BETECKNINGAR PÅ PLANKARTAN


- FAUNASTÄNGSEL
- VILTSTÄNGSEL
- BIOTOPSKYDD (SPEC. PÅ RITNING 100T0200)
- STRANDSKYDD
- HÖJDSÄTTNING EKODUKT
- ALLMÄNN VÄG, VÄGNR.
- BELYSNINGSSSTOLPE
- BELYSNINGSCENTRAL

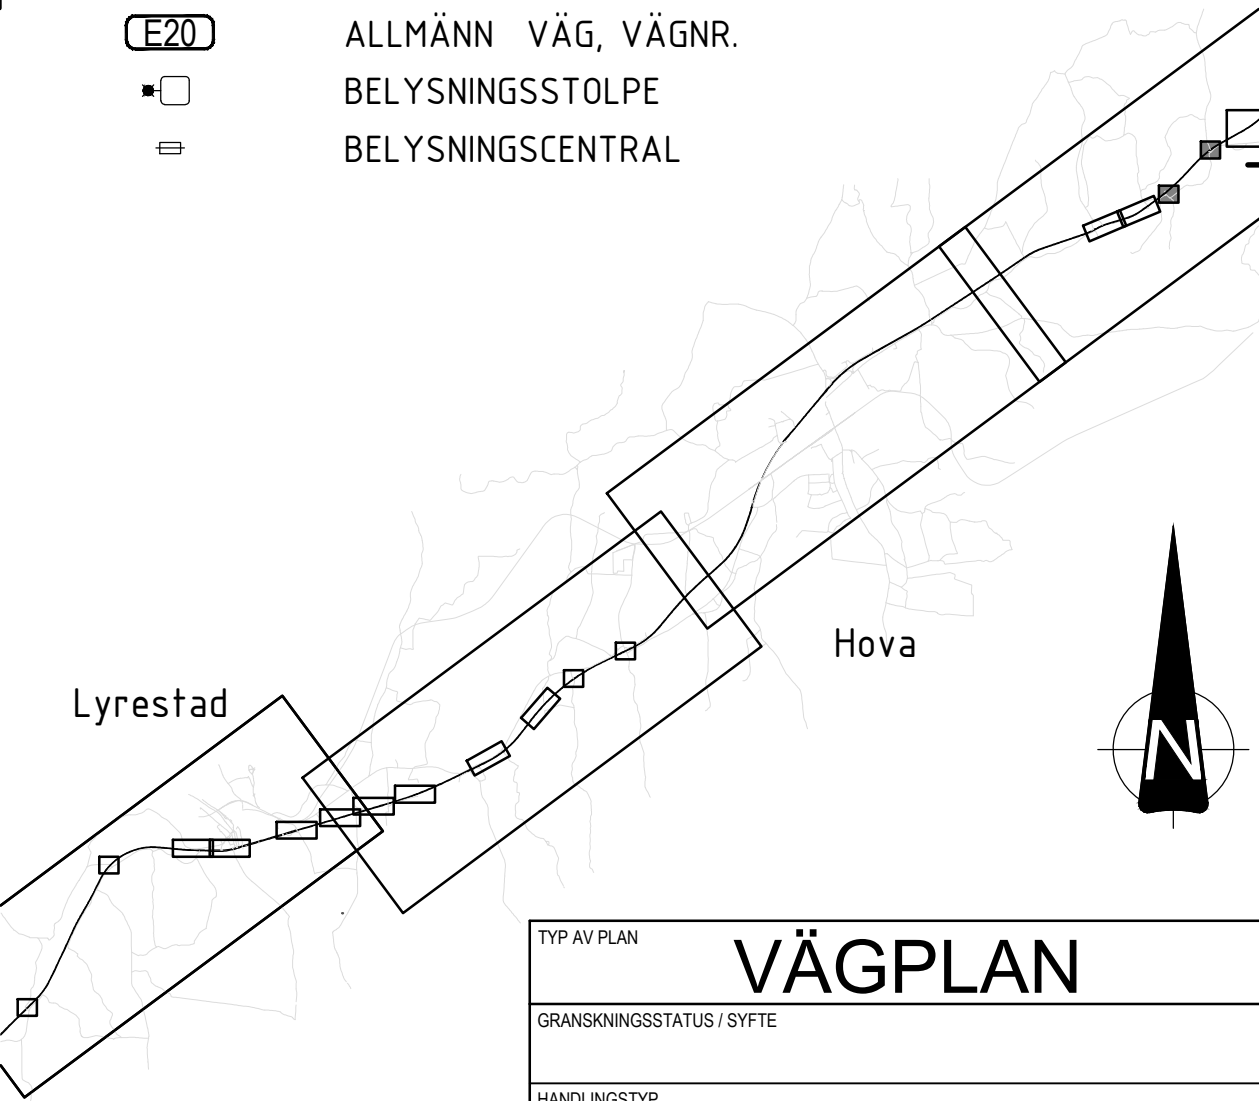

TYP AV PLAN		VÄGPLAN	
GRANSKNINGSSTATUS / SYFTE			
HANDLINGSTYP		SAMRÅDSHANDLING	
DATUM		2025-05-06	
OBJEKT		E20 HASSLERÖR - VALLSJÖN	
DELOMRÅDE / BANDEL		E20	
ANLÄGGNINGSDJEL		GEMENSAMT	
OBJEKTNUMMER / KM		177868	
BESTÄLLARE		LEVERANTÖR	
TRAFIKVERKET		MARKERA	
SKAPAD AV		UPPDRAGSNUMMER	
A CARLSSON		5001-24002	
GODKÄND AV		AVDELNING	
K SJÖHOLM		MARK	
RITNINGSTYP		PLANKARTA	
TEKNIKOMRÅDE / INNEHÅLL		T VÄGUTFORMNING OCH TRAFIK	
BESKRIVNING		LADFALLET OCH TUBBERUD	
SKALA		FORMAT	
1:1000		A1	
RITNINGNUMMER		FÖRVALTNINGSNUMMER	
100T0207		BLAD	
		NÄSTA BLAD	
		BET	

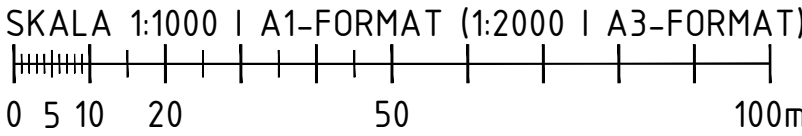

XREFS:
..\\X\\Modell\\X1009503.dwg
..\\Modell\\T1000202.dwg
..\\X\\Modell\\X10097FK.dwg
..\\X\\Modell\\X10097BK.dwg
..\\X\\Modell\\X1009506.dwg
..\\Modell\\T1000210.dwg
..\\X\\Modell\\X10097NK.dwg
..\\Modell\\T1009301.dwg
..\\X\\Modell\\X1400201.dwg
..\\Modell\\T1004101.dwg
..\\X\\Modell\\X10097B.dwg
..\\X\\Modell\\X1009501.dwg
..\\Modell\\T1009502.dwg
..\\X\\Modell\\X1009512.dwg

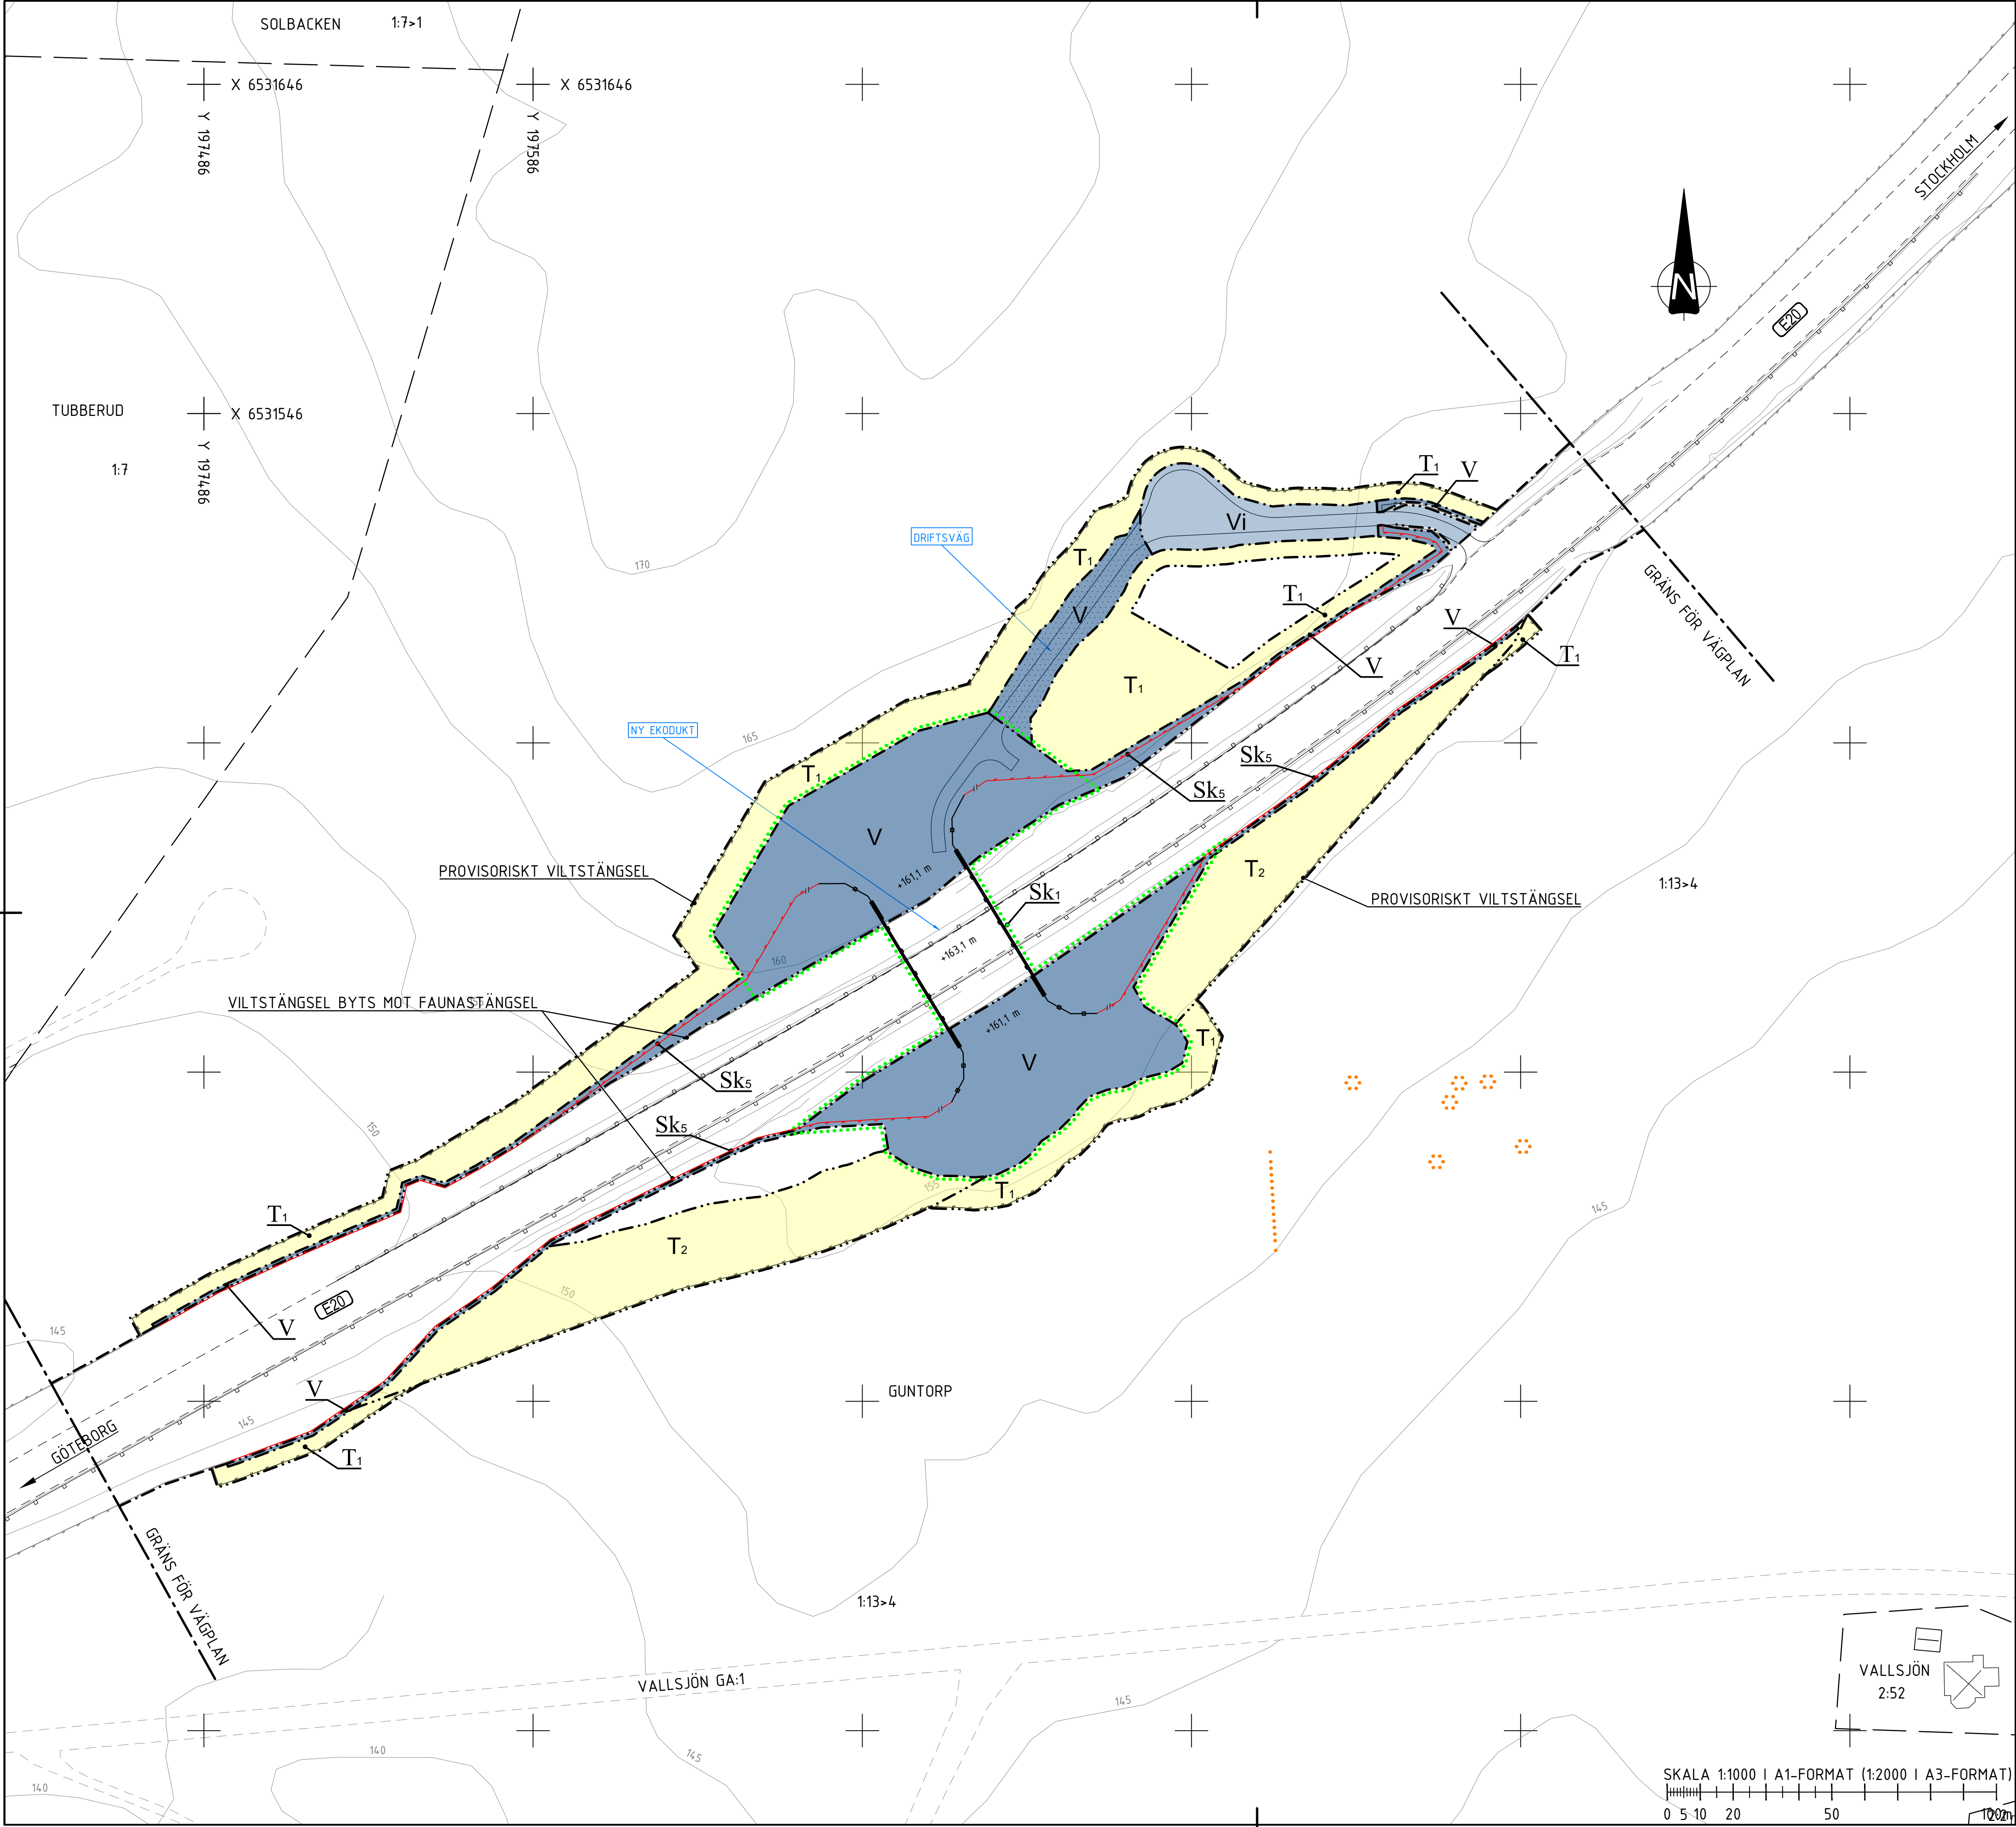

KOORDINATSYSTEM

PLANSYSTEM: SWEREF 99 13 30
HÖJDSYSTEM: RH2000

TECKENFÖRKLARING

- FASTIGHETSGRÄNS
- TRAKTGRÄNS
- KOMMUNGRÄNS
- BEFINTLIGT VILTSTÄNGSEL / VÄGRÄCKE
- BEFINTLIGA BYGGNADER (BOSTAD/ÖVRIGA BYGGNADER)
- FORNLÄMNING/ÖVRIG KULTURHISTORISK LÄMNING

PLANBESTÄMMELSER

MARKANSPRÅK


- GRÄNS FÖR VÄGOMRÅDE
- AVGRÄNSNING MELLAN OLIKA TYPER AV MARKANSPRÅK
- V NYTT VÄGOMRÅDE MED VÄGRÄTT
- V NYTT VÄGOMRÅDE MED INSKRÄNKT DRIFT
- Vi NYTT VÄGOMRÅDE MED INSKRÄNKT VÄGRÄTT (SPEC. AV INSKRÄNKNING PÅ RITN. 100T0200)
- Tx TILLFÄLLIG NYTTJANDERÄTT 24 MÅNADER FRÅN BYGGSTART (SPEC. PÅ RITNING 100T0200)

SKYDDSÅTGÄRDER OCH FÖRSIKTIGHETSMÅTT

- Skx MARKERING ELLER AVGRÄNSNING AV SKYDDSÅTGÄRD/FÖRSIKTIGHETSMÅTT (SPEC. AV ÅTGÄRDER PÅ RITNING 100T0200)

ÖVRIGA BETECKNINGAR PÅ PLANKARTAN

- FAUNASTÄNGSEL
- VILTSTÄNGSEL
- BIOTOPSKYDD (SPEC. PÅ RITNING 100T0200)
- STRANDSKYDD
- HÖJDSÄTTNING EKODUKT
- E20 ALLMÄNN VÄG, VÄGNR.
- BELYSNINGSTOLPE
- BELYSNINGSCENTRAL

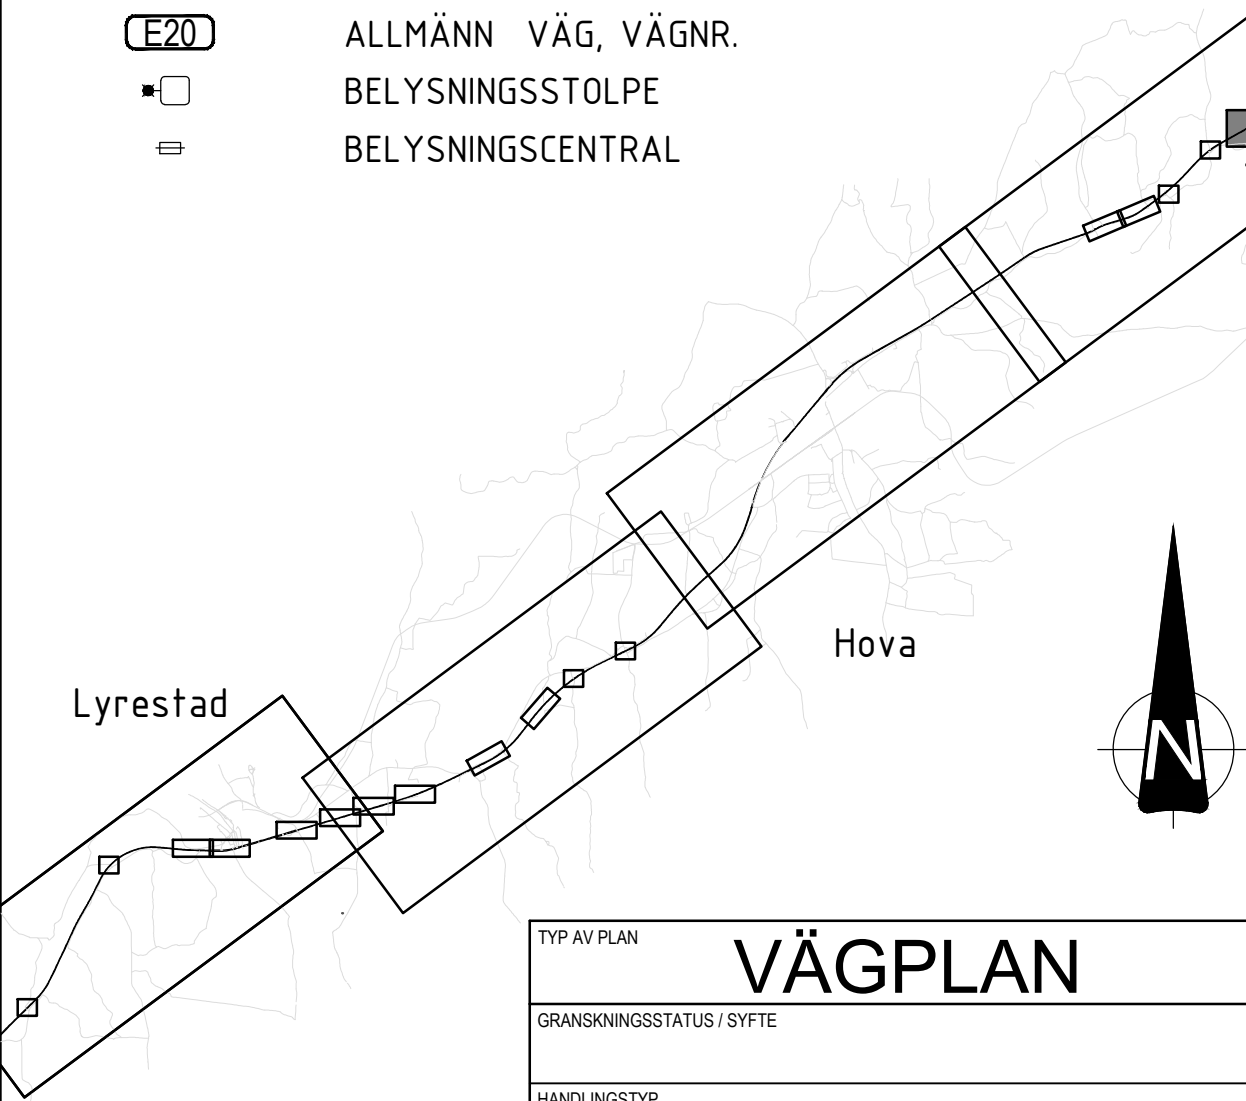

TYP AV PLAN		VÄGPLAN	
GRANSKNINGSSTATUS / SYFTE			
HANDLINGSTYP			
SAMRÅDSHANDLING			
DATUM		LEVERANS / ÄNDRINGS-PM	
2025-05-06			
OBJEKT			
E20 HASSLERÖR - VALLSJÖN			
DELOMRÅDE / BANDEL			
E20			
ANLÄGGNINGSDEL			
GEMENSAMT			
OBJEKTNUMMER / KM		KONSTRUKTIONNUMMER	
177868			
BESTÄLLARE		LEVERANTÖR	
 TRAFIKVERKET		 MARKERA	
SKAPAD AV		UPPDRAGSGNUMMER	
A CARLSSON		5001-24002	
GODKÄND AV		AVDELNING	
K SJÖHOLM		MARK	
RITNINGSTYP			
PLANKARTA			
TEKNIKOMRÅDE / INNEHÅLL			
T VÄGUTFORMNING OCH TRAFIK			
BESKRIVNING			
EKODUKT VALLSJÖN			
SKALA		FÖRVALTNINGSNUMMER	
1:1000		A1	
RITNINGSGNUMMER		BLAD	BET
100T0208		NÄSTA BLAD	

SKALA 1:1000 | A1-FORMAT (1:2000 | A3-FORMAT)
0 5 10 20 50 100m