

## ANVISNINGAR

KOORDINATSYSTEM  
 SYSTEM I PLAN: SWEREF 99 12 00  
 SYSTEM I HÖJD: RH 2000


## FÖRKLARINGAR

### MARKANSPRÅK


- GRÄNS FÖR VÄGOMRÅDE
- AVGRÄNSNING MELLAN OLIKA TYPER AV MARKSPRÅK
- V** NYTT VÄGOMRÅDE MED VÄGRÄTT
- T** TILLFÄLLIG NYTTJANDERÄTT: ETABLERING OCH UPPSTÄLLNINGSYTOR SAMT UPPLAG, 3 MÅN EFTER SLUTBESIKTNING

### ÖVRIGA BETECKNINGAR PÅ PLANKARTAN

- FASTIGHETSGRÄNS
- TRAKTGRÄNS
- BEFINTLIGT STAKET
- BEFINTLIG MUR
- BEFINTLIG STÖDMUR
- BEFINTLIG VÄG, VÄGBANEKANTER
- FLYTTAD STENMUR
- NYTT VÄGRÄCKE
- NY GC-VÄG, VÄGBANEKANTER, MED LÄNGDMÄTNING OCH HÖJDSÄTTNING ±0.1M
- +122,1 BEFINTLIG HÖJDSÄTTNING
- BEFINTLIGA BYGGNADER
- 1:10 FASTIGHETSBETCKNING
- UBBHULT TRAKTNAMN

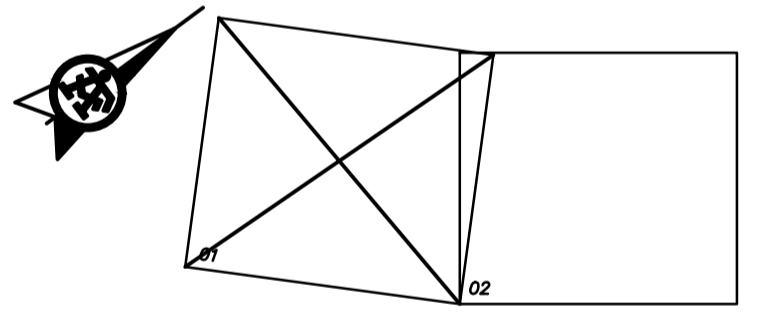


<b>TYP AV PLAN</b>		<b>VÄGPLAN</b>	
GRANSKNINGSSTATUS / SYFTE			
HANDLINGSTYP		<b>SAMRÅDSHANDLING</b>	
DATUM	2019-09-10	LEVERANS / ÄNDRINGS-PM	
OBJEKT	<b>VÄG 1614 UBBHULT - KRÅKERED</b>		
DELMÅRADE / BANDEL	1		
ANLÄGGNINGSCDEL	31		
OBJEKTSNUMMER / KM	161274	KONSTRUKTIONNUMMER	
BESTÄLLARE	<b>TRAFIKVERKET</b>		
	<b>ÄF INFRASTRUCTURE</b>		
SKAPAD AV	K. STAMATI	UPPRÄSSNUMMER	74862504
GODKÄND AV	DENNIS STRID	AVDELNING	
RITNINGSTYP	<b>PLANRITNING</b>		
TEKNIKOMRÅDE / INNEHÅLL	<b>T VÄGUTFORMNING OCH TRAFIK</b>		
BESKRIVNING	<b>PLANKARTA</b>		
	KM 0/000 - 0/160		
SKALA	1:500	FORMAT	A1
RITNINGNUMMER	131T0201	FÖRVALTNINGSNUMMER	
		BLAD	NÄSTA BLAD
			BET

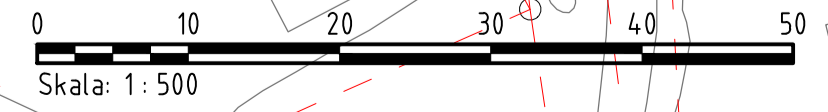

2019-03-14 08:51  

PLO: 2019-04-04 14:28 W:\748625 GÖTEBORG-SJUHÄRAD - VÄG 1614, UBBHULTSSKOLAN - GÅRDEN UBBHULT KRÅKERED\02\_PRODUKTDOKUMENT\02\_VÄGPLAN\VTIDEF\131T0201.DWG KEMI LENNART

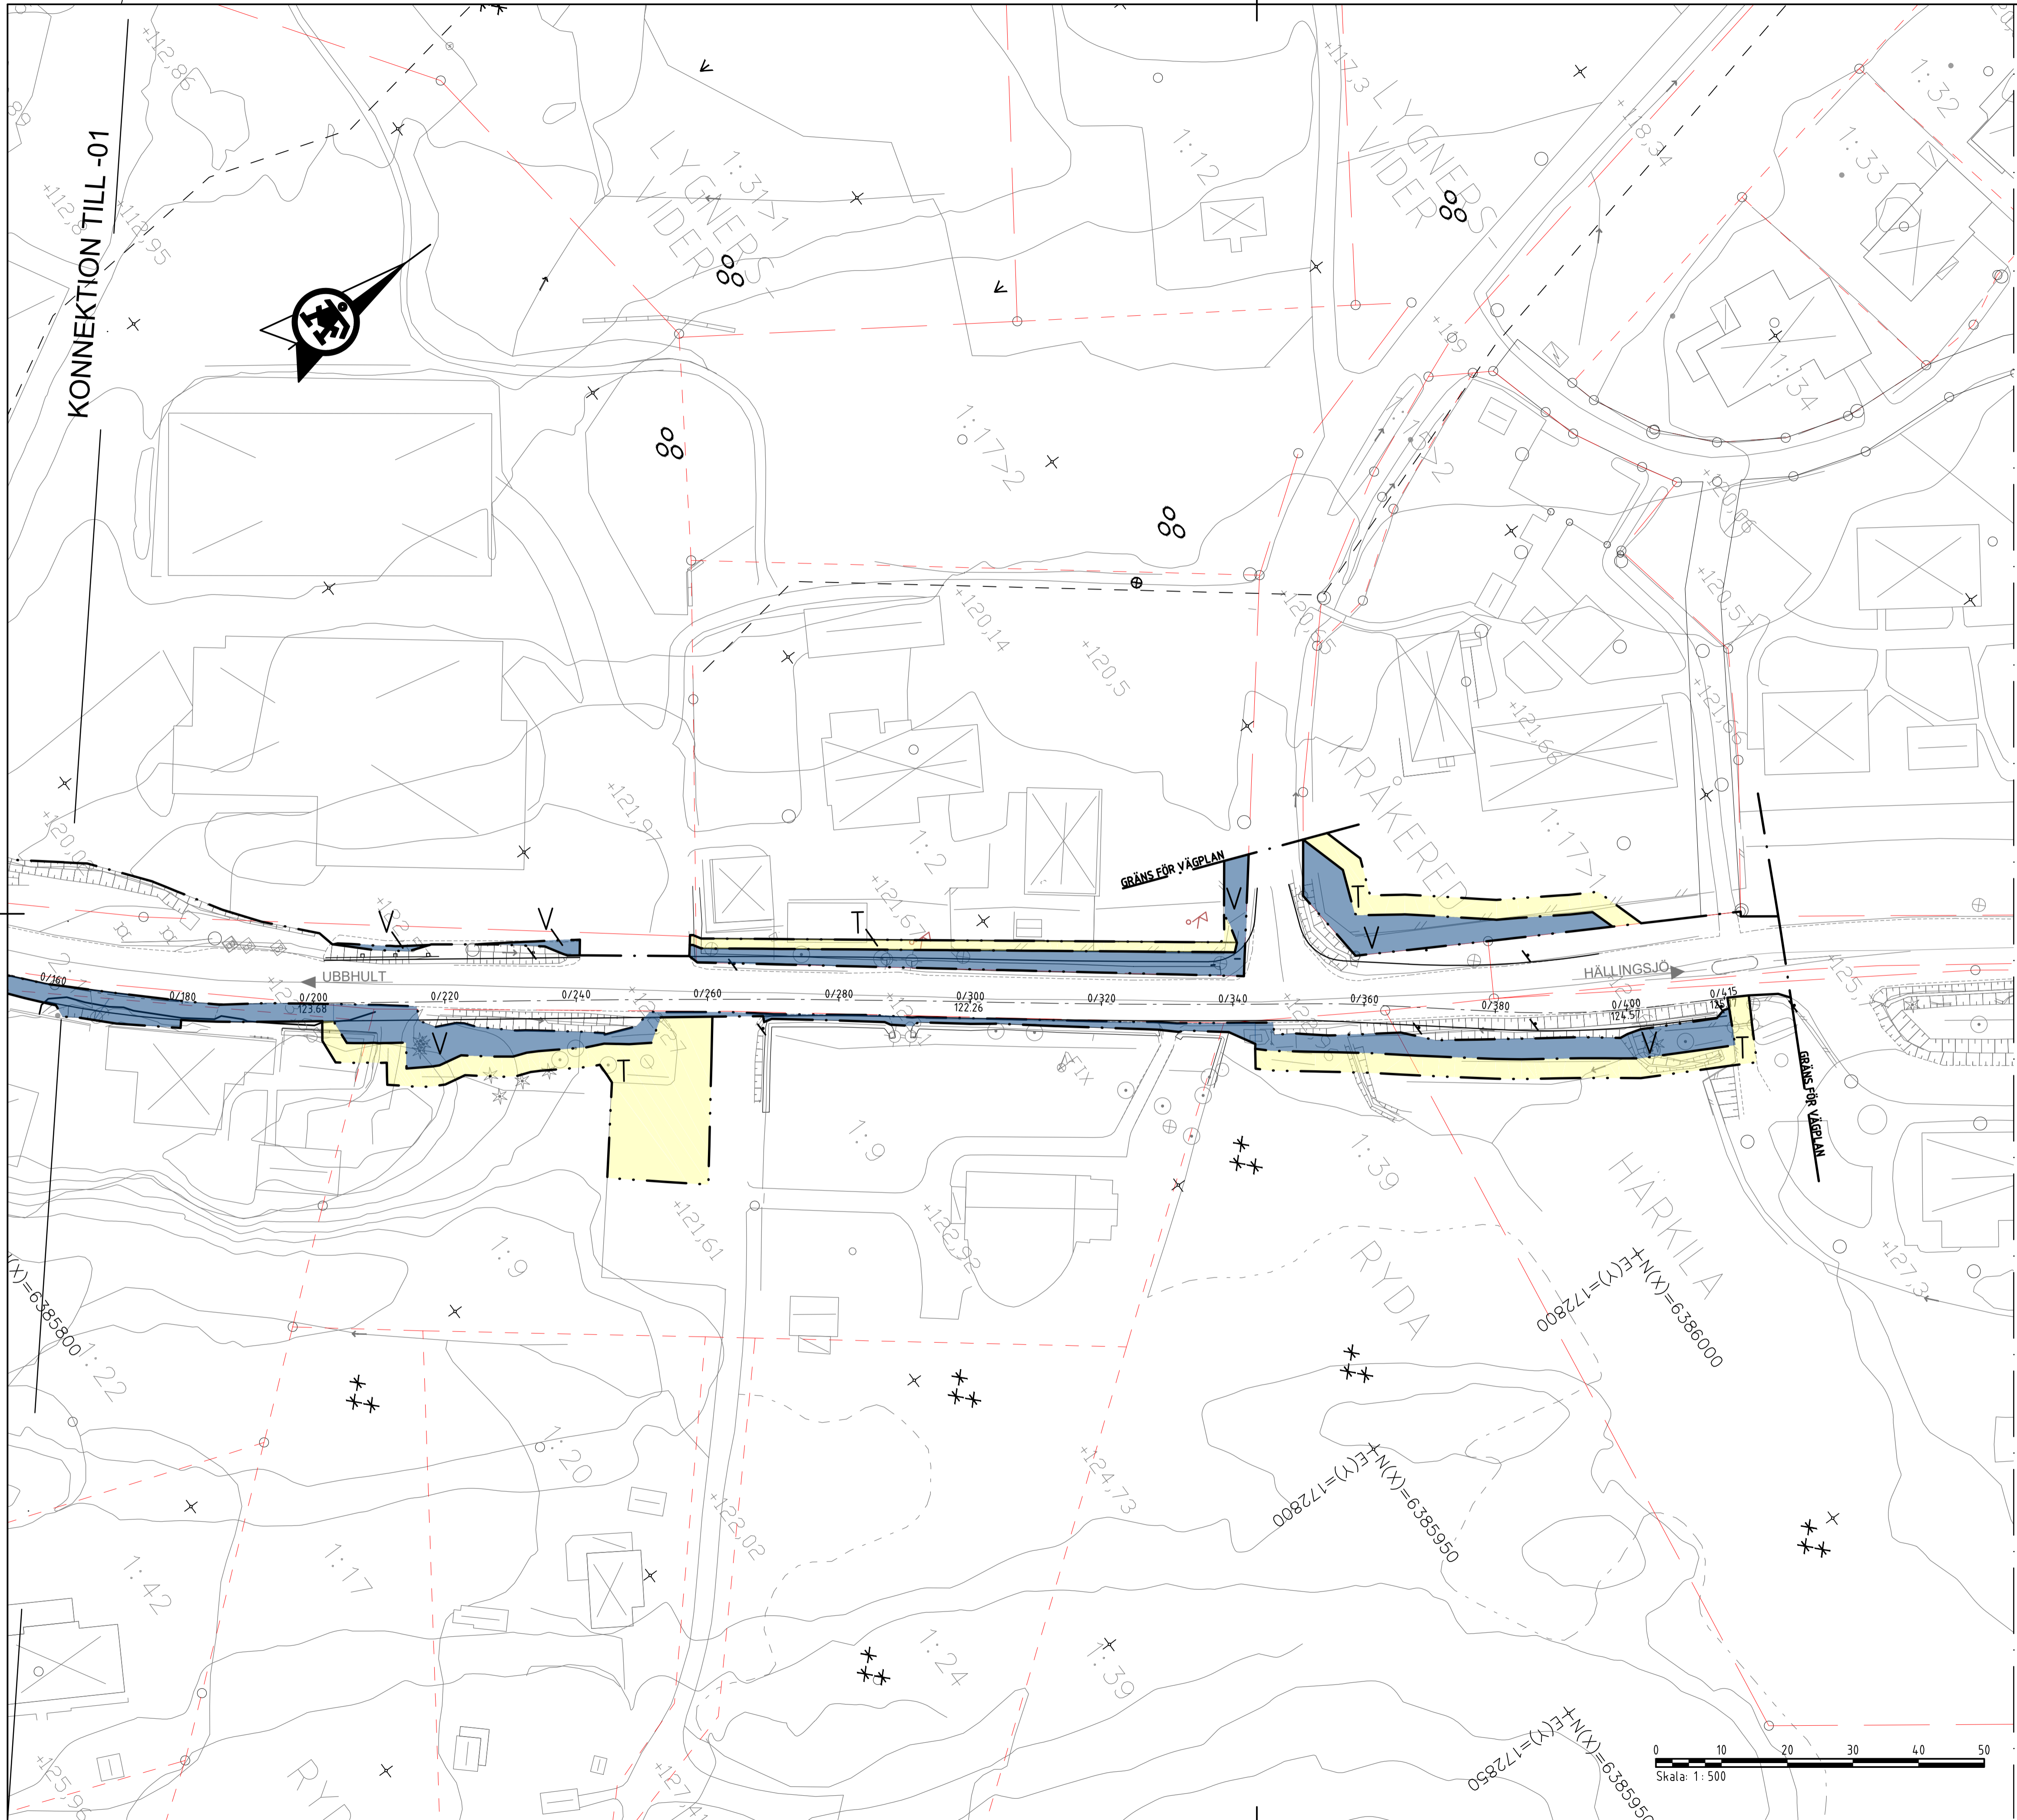

### ANVISNINGAR

KOORDINATSYSTEM  
 SYSTEM I PLAN: SWEREF 99 12 00  
 SYSTEM I HÖJD: RH 2000


### FÖRKLARINGAR

#### MARKANSPRÅK

- GRÄNS FÖR VÄGOMRÅDE
- AVGRÄNSNING MELLAN OLIKA TYPER AV MARKSPRÅK
- NYTT VÄGOMRÅDE MED VÄGRÄTT
- TILLFÄLLIG NYTTJANDERÄTT: ETABLERING OCH UPPSTÄLLNINGSTOR SAMT UPPLAG, 3 MÅN EFTER SLUTBESIKTING

#### ÖVRIGA BETECKNINGAR PÅ PLANKARTAN

- FASTIGHETSGRÄNS
- TRAKTGRÄNS
- BEFINTLIGT STAKET
- BEFINTLIG MUR
- BEFINTLIG STÖDMUR
- BEFINTLIG VÄG, VÄGBANEKANTER
- FLYTTAD STENMUR
- NYTT VÄGRÄCKE
- NY GC-VÄG, VÄGBANEKANTER, MED LÄNGDMÄTNING OCH HÖJDSÄTTNING ±0.1M
- +122,1 BEFINTLIG HÖJDSÄTTNING
- BEFINTLIGA BYGGNADER
- FASTIGHETS BETECKNING
- UBBHULT TRAKTNAMN

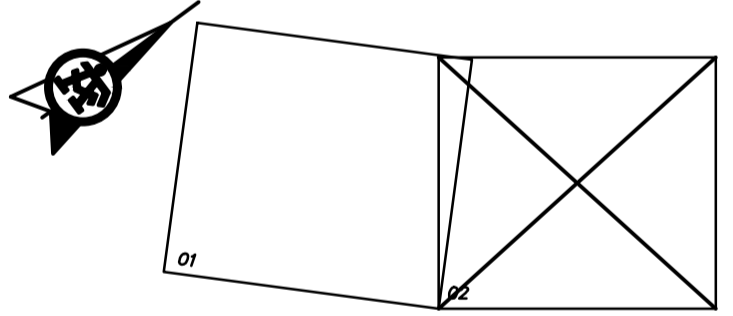

TYP AV PLAN		<b>VÄGPLAN</b>	
GRANSKNINGSSTATUS / SYFTE			
HANDLINGSTYP		<b>SAMRÅDSHANDLING</b>	
DATUM	2019-09-10	LEVERANS / ÄNDRINGS-PM	
ORIENT	<b>VÄG 1614 UBBHULT - KRÅKERED</b>		
DELOMRÅDE / BANDEL	1		
ANLÄGGNINGSDL	31		
OBJEKTSNUMMER / KM	161274	KONSTRUKTIONSNUMMER	
BESTÄLLARE	TRAFIKVERKET		
LEVERANTÖR	ÅF INFRASTRUCTURE		
SKAPAD AV	K.STAMATI	UPPRÄSSNUMMER	74862504
GODKÄND AV	DENNIS STRID	AVDELNING	
RITNINGSTYP	PLANRITNING		
TEKNIKOMRÅDE / INNEHÅLL	T VÄGUTFORMNING OCH TRAFIK		
BESKRIVNING	PLANKARTA KM 0/160 - 0/415		
SKALA	1:500	FORMAT	A1
RITNINGSNUMMER	131T0202	FÖRVALTNINGSNUMMER	
BLAD		NÄSTA BLAD	BET

2019-03-14 12:24 MOJELL\1310202 2019-03-14 12:24  
 2019-03-14 12:24 MOJELL\1310202 2019-03-14 12:24  
PLO: 2019-04-04 14:29 W:\748625 GÖTEBORG-SJUHÄRAD - VÄG 1614- UBBHULTSSKOLAN - GÅRDEN UBBHULT KRÅKERED\02\_PRODUKTDOKUMENT\02\_VÄGPLAN\TRIDDEF\131T0202.DWG KEMI LENNART