


TYP AV PLAN		VÄGPLAN	
GRANSKNINGSSTATUS / SYFTE			
HANDLINGSTYP			
DATUM	LEVERANS / ÄNDRINGS-PM		
2020-06-23			
OBJEKT			
BULLERSKYDDSÅTGÄRDER OCH VILSTÄNGSEL E4			
DELOMRÅDE / BANDEL			
ÅKROKEN-ROLFS			
ANLÄGGNINGSDDEL			
E4			
OBJEKTNUMMER / KM	KONSTRUKTIONSNUMMER		
162909	12704063		
BESTÄLLARE	LEVERANTÖR		
TRAFIKVERKET	SWECO		
SKAPAD AV	UPPRAGSNUMMER		
ROBERT JARNELAND	12704063		
GODKÄND AV	AVDELNING		
ANTON JACOBSEN	CIVIL		
RITNINGSTYP			
SEKTIONS-RITNING			
TEKNIKOMRÅDE / INNEHÅLL			
T VÄGFORMNING OCH TRAFIK			
BESKRIVNING			
TVÄRSEKTIONER KRITISKA SNITT			
KM 14/010-16/660			
SKALA	FORMAT	FÖRVALTNINGSNUMMER	
1:100	A1		
RITNINGSNUMMER	BLAD	NÄSTA BLAD	BET
1 01 T 09 01			

Ritning: P:\2020\162909\162909_VP_A1.dwg, Användare: C:\01\OFFICE\ROLFS\17\Bilder\10179901.dwg, Skapad av: Jarneland, Robert, 2020-06-23 10:16

XREF: MODELL\10179901 2020-06-24 10:16

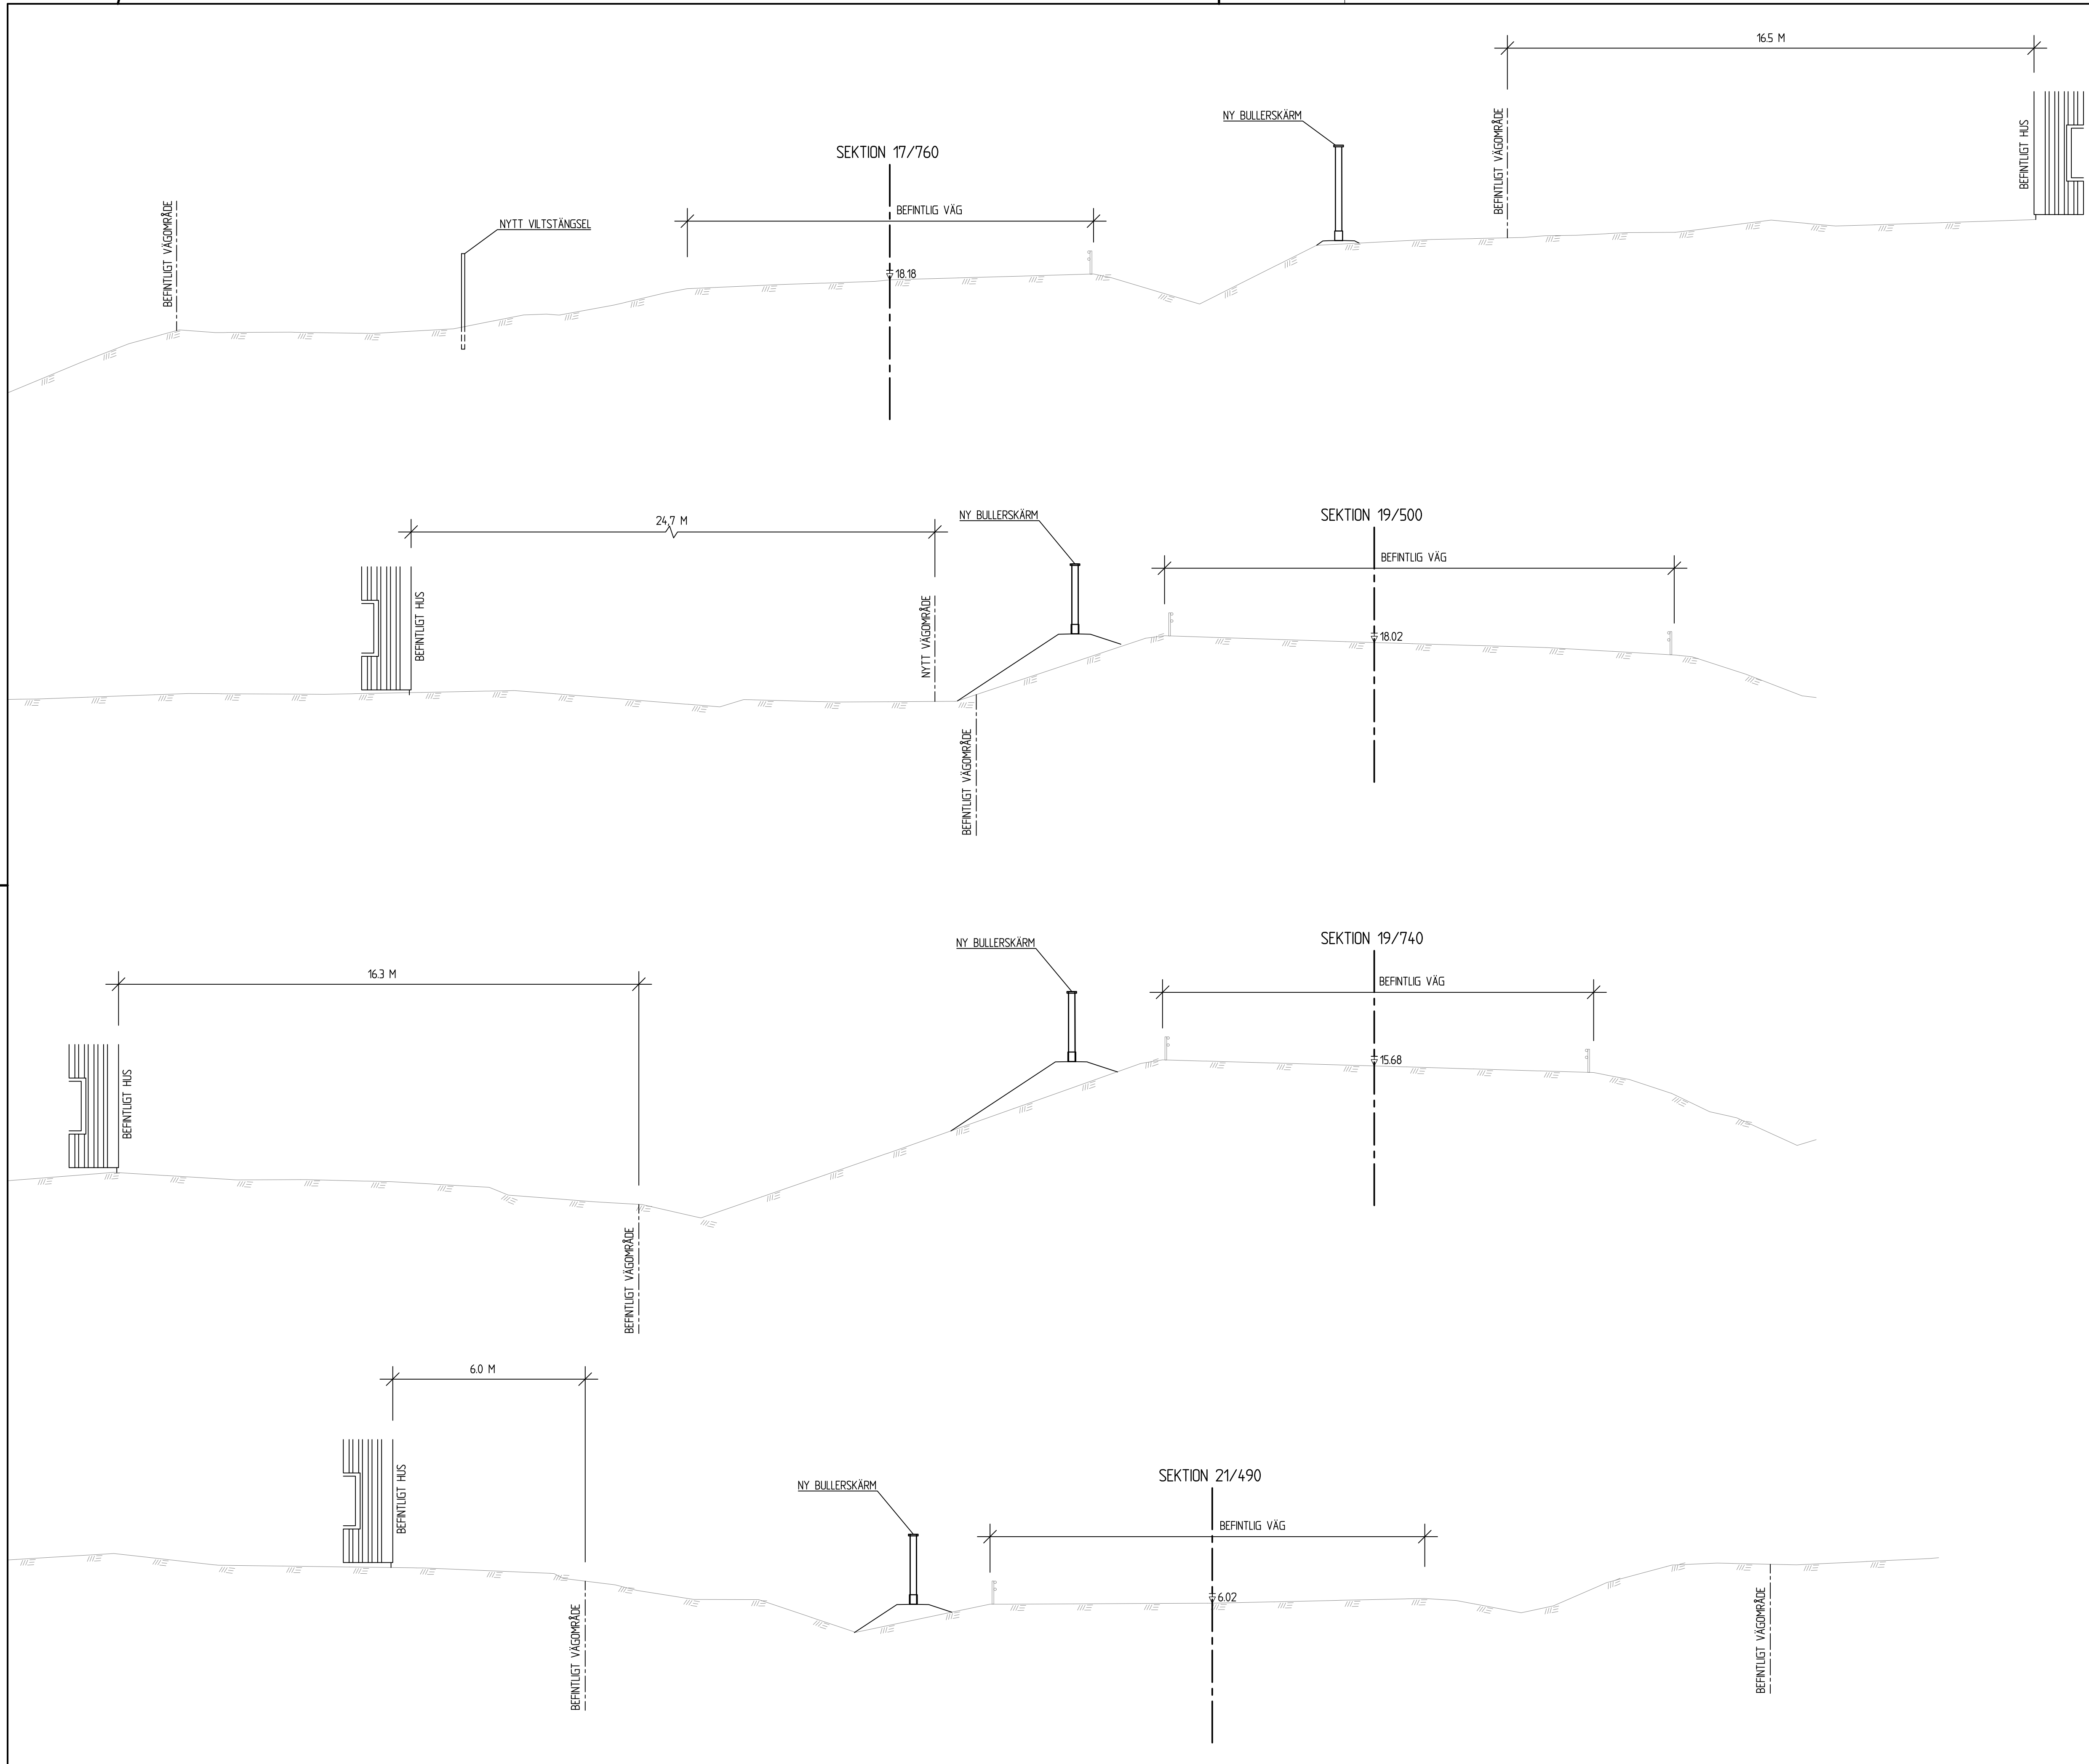

TYP AV PLAN		VÄGPLAN	
GRANSKNINGSSTATUS / SYFTE			
HANDLINGSTYP			
DATUM	LEVERANS / ÄNDRINGS-PM		
2020-06-23			
OBJEKT			
BULLERSKYDDSÅTGÄRDER OCH VILTSTÄNGSEL E4			
DELOMRÅDE / BANDEL			
ÅKROKEN-ROLFS			
ANLÄGGNINGSDDEL			
E4			
OBJEKTNUMMER / KM	KONSTRUKTIONNUMMER		
162909	12704063		
BESTÄLLARE	LEVERANTÖR		
TRAFIKVERKET	SWECO		
SKAPAD AV	UPPRAGSNUMMER		
ROBERT JARNELAND	12704063		
GODKÄND AV	AVDELNING		
ANTON JACOBSEN	CIVIL		
RITNINGSTYP			
SEKTIONS-RITNING			
TEKNIKOMRÅDE / INNEHÅLL			
T VÄGUTFORMNING OCH TRAFIK			
BESKRIVNING			
TVÄRSEKTIONER KRITISKA SNITT			
KM 17/760-21/490			
SKALA	FORMAT	FÖRVALTNINGSNUMMER	
1:100	A1		
RITNINGNUMMER	BLAD	NÄSTA BLAD	BET
1 01 T 09 02			