


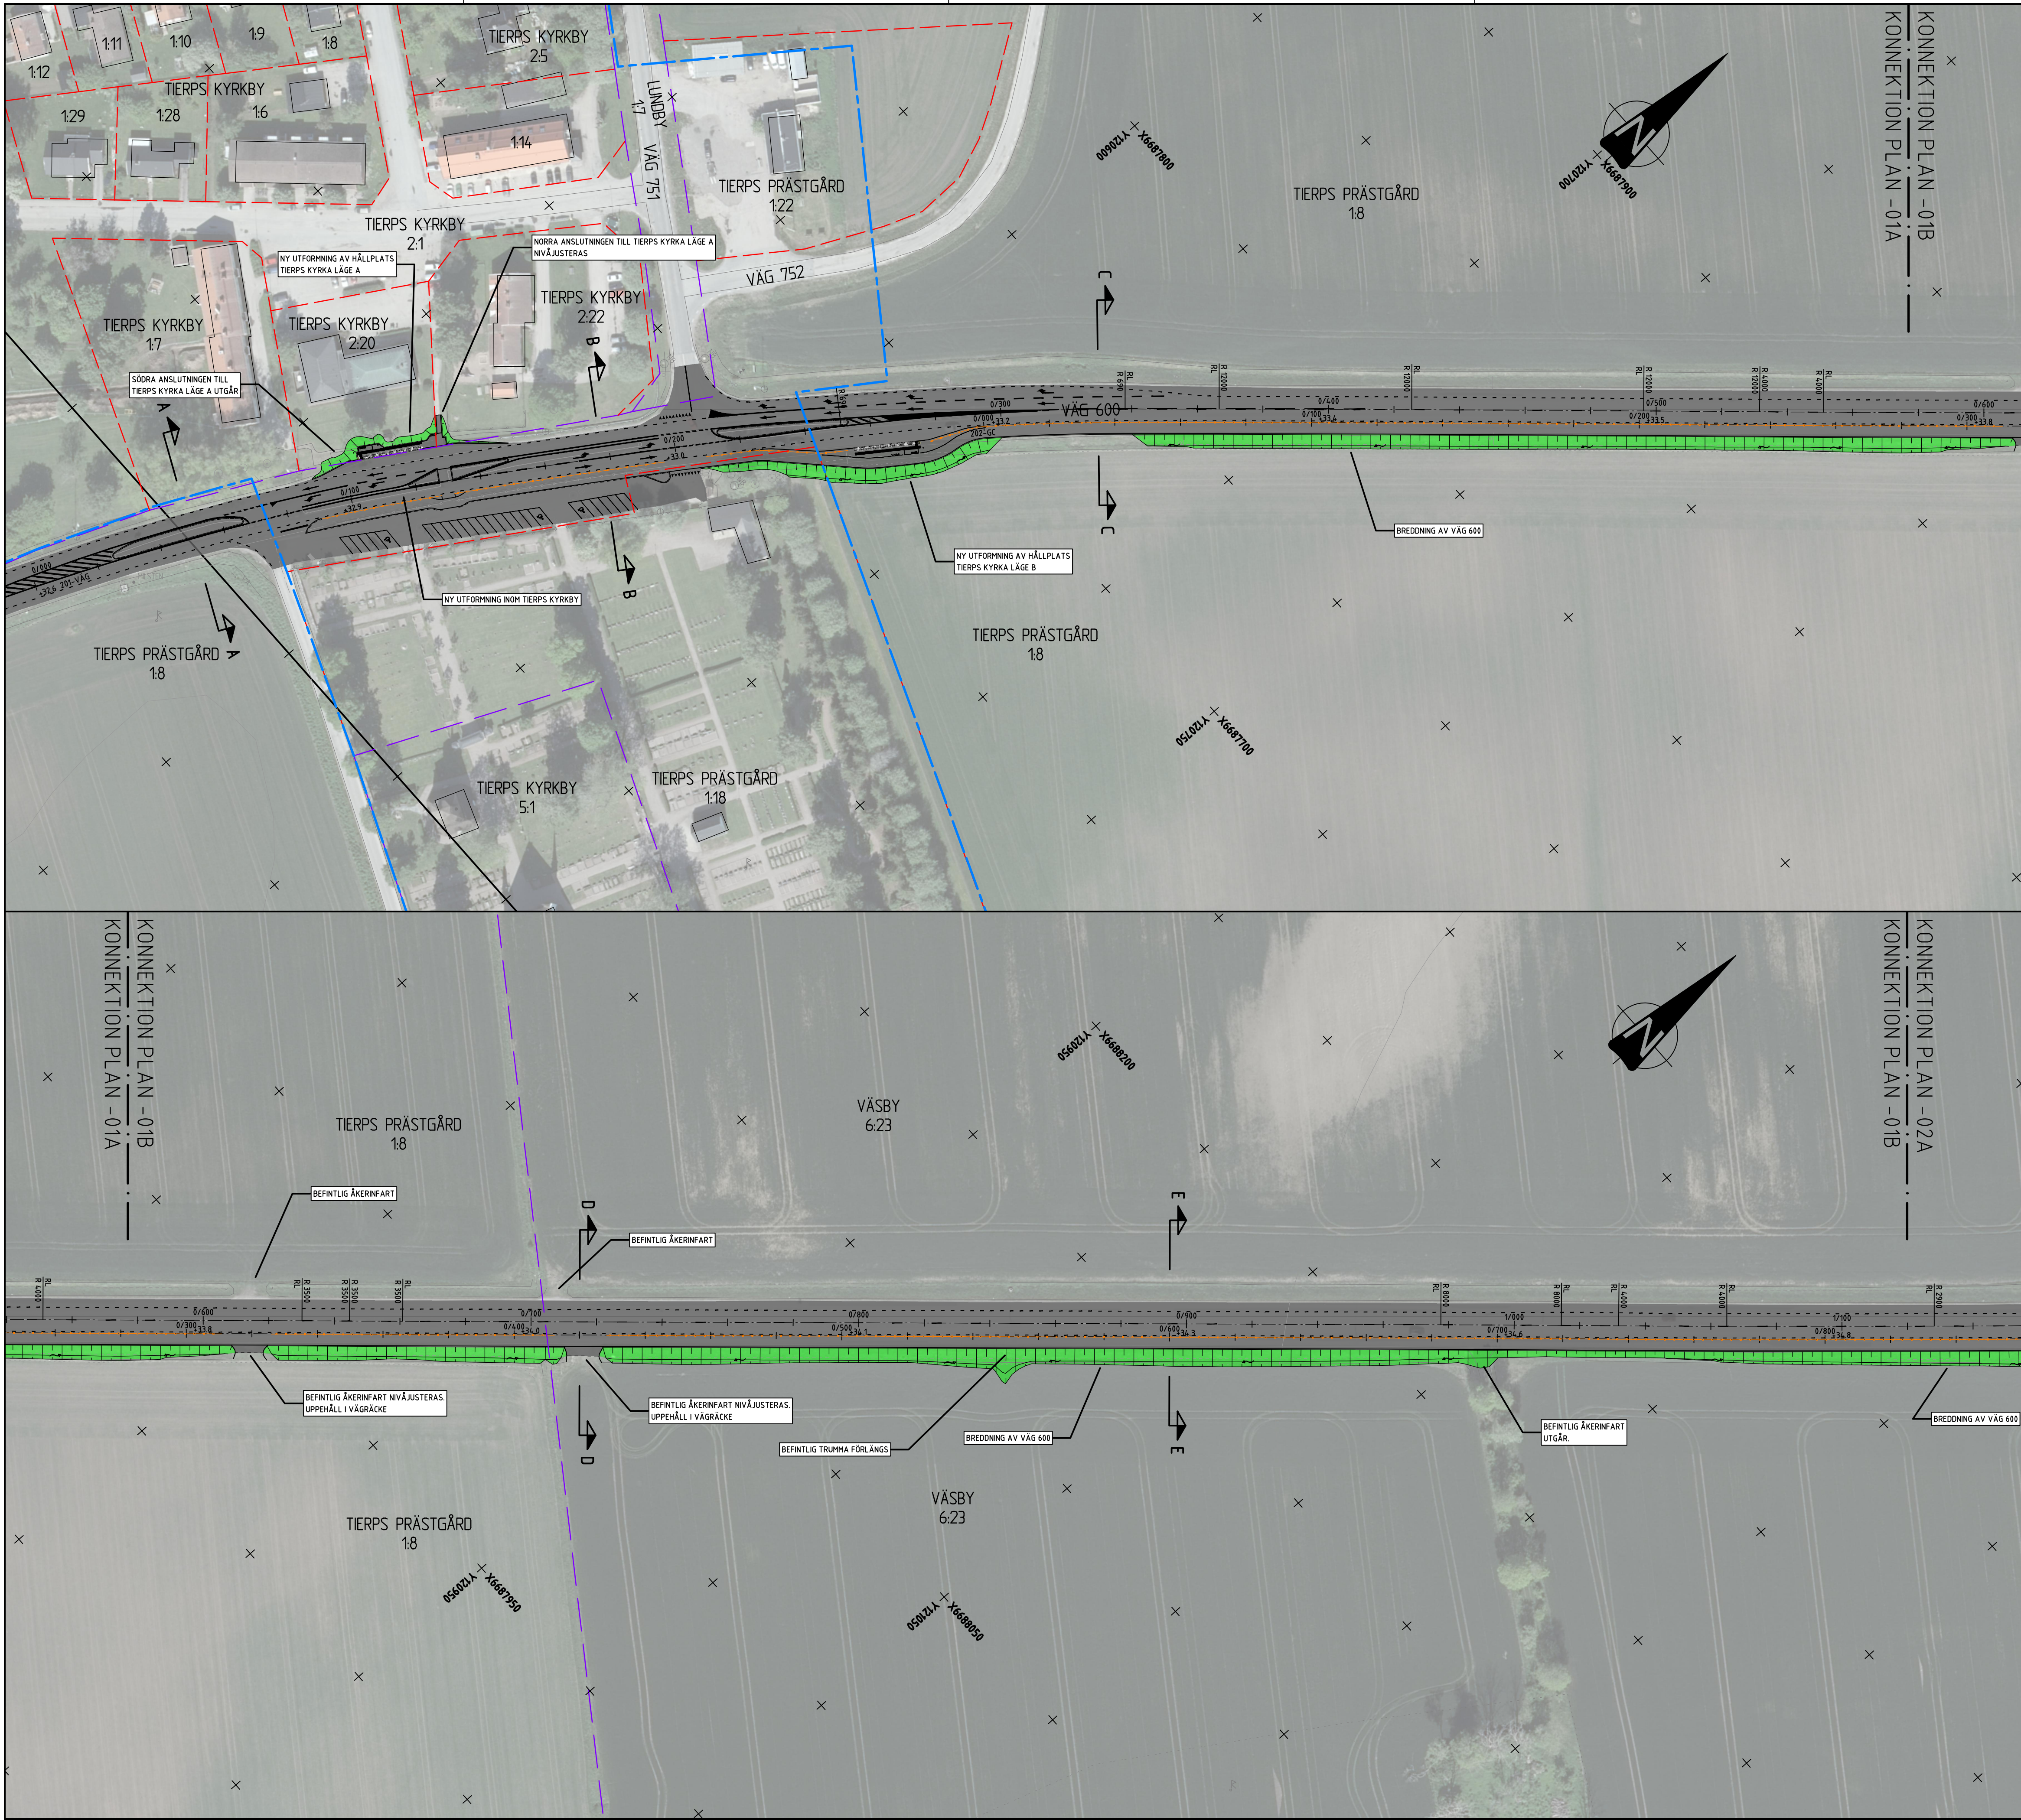

FÖRKLARINGAR

DETALJPLANEGRÄNS

TRAKTGRÄNS

FASTIGHETSGRÄNS

0/100

201-VÄG

0/100

202-GC

NY VÄG MED LÄNGDMÄTNING OCH HÖJDSÄTTNING
(AVSER LINJE 201-VÄG)

NY GC-BANA MED LÄNGDMÄTNING
(AVSER LINJE 202-GC)

NY BELÄGGNINGSKANT

NYTT KANTSTÖD

NYTT MITTSTÖD

NYTT HÄLLPLATSKANTSTÖD

NYTT GCM-STÖD

NYTT VÄGRÄCKE

NYTT GC-RÄCKE

NY VÄGMARKERING

NYA SLÄNTER/DIKEN MED AVRINNINGSRIKTNING

NYTT MAKADAMDIKE

A

SEKTIONSMARKERING

TIERPS KYRKBY
2:20

TRAKTSNAMN OCH FASTIGHETS BETECKNING

BEFINTLIG VÄGMITT

BEFINTLIG BELÄGGNINGSKANT

BEFINTLIG VÄGRÄCKE

BEFINTLIG STÄNGSEL/STAKET

BEFINTLIG SKYLSTOLPE

BEFINTLIG BELYSNINGSSTOLPE

BEFINTLIG HÄLLPLATS

BEFINTLIG TRÄD

BEFINTLIG BRUNN

0

25

50

75

Horisontal skala 1 : 1000

Tierps Kyrkby

Väg 742

Tierps Prästgård

Väg 752

Väsby

Väg 752

TYP AV PLAN

VÄGPLAN

GRANSKNINGSSTATUS / SYFTE

FÖR GRANSKNING

HANDLINGSTYP

FASTSTÄLLELSEHANDLING

DATUM

2024-07-04

OBJEKT

GC-VÄG

DELOMRÅDE / BANDEL

TIERP

ANLÄGGNINGSDEL

TIERP - TIERPS KYRKBY

OBJEKTNUMMER / KM

169470

KONSTRUKTIONSNUMMER

2013741

BESTÄLLARE

TRAFIKVERKET

LEVERANTÖR

SYSTRA

SKAPAD AV

M. VALL

UPPDRAGSGNUMMER

2013741

GODKÄND AV

J. NILSSON

AVDELNING

RITNINGSTYP

PLANRITNING

TEKNIKOMRÅDE / INNEHÅLL

VÄGUTFORMNING OCH TRAFIK

BESKRIVNING

ILLUSTRATIONSKARTA

0/000 - 1/120

SKALA

1:1000

FORMAT

A1

FÖRVALTNINGSNUMMER

RITNINGSNUMMER

202T0501

BLAD

NÄSTA BLAD

BET

VMN169470VP, ankomst 2024-07-04, ver 7, jobb 39