


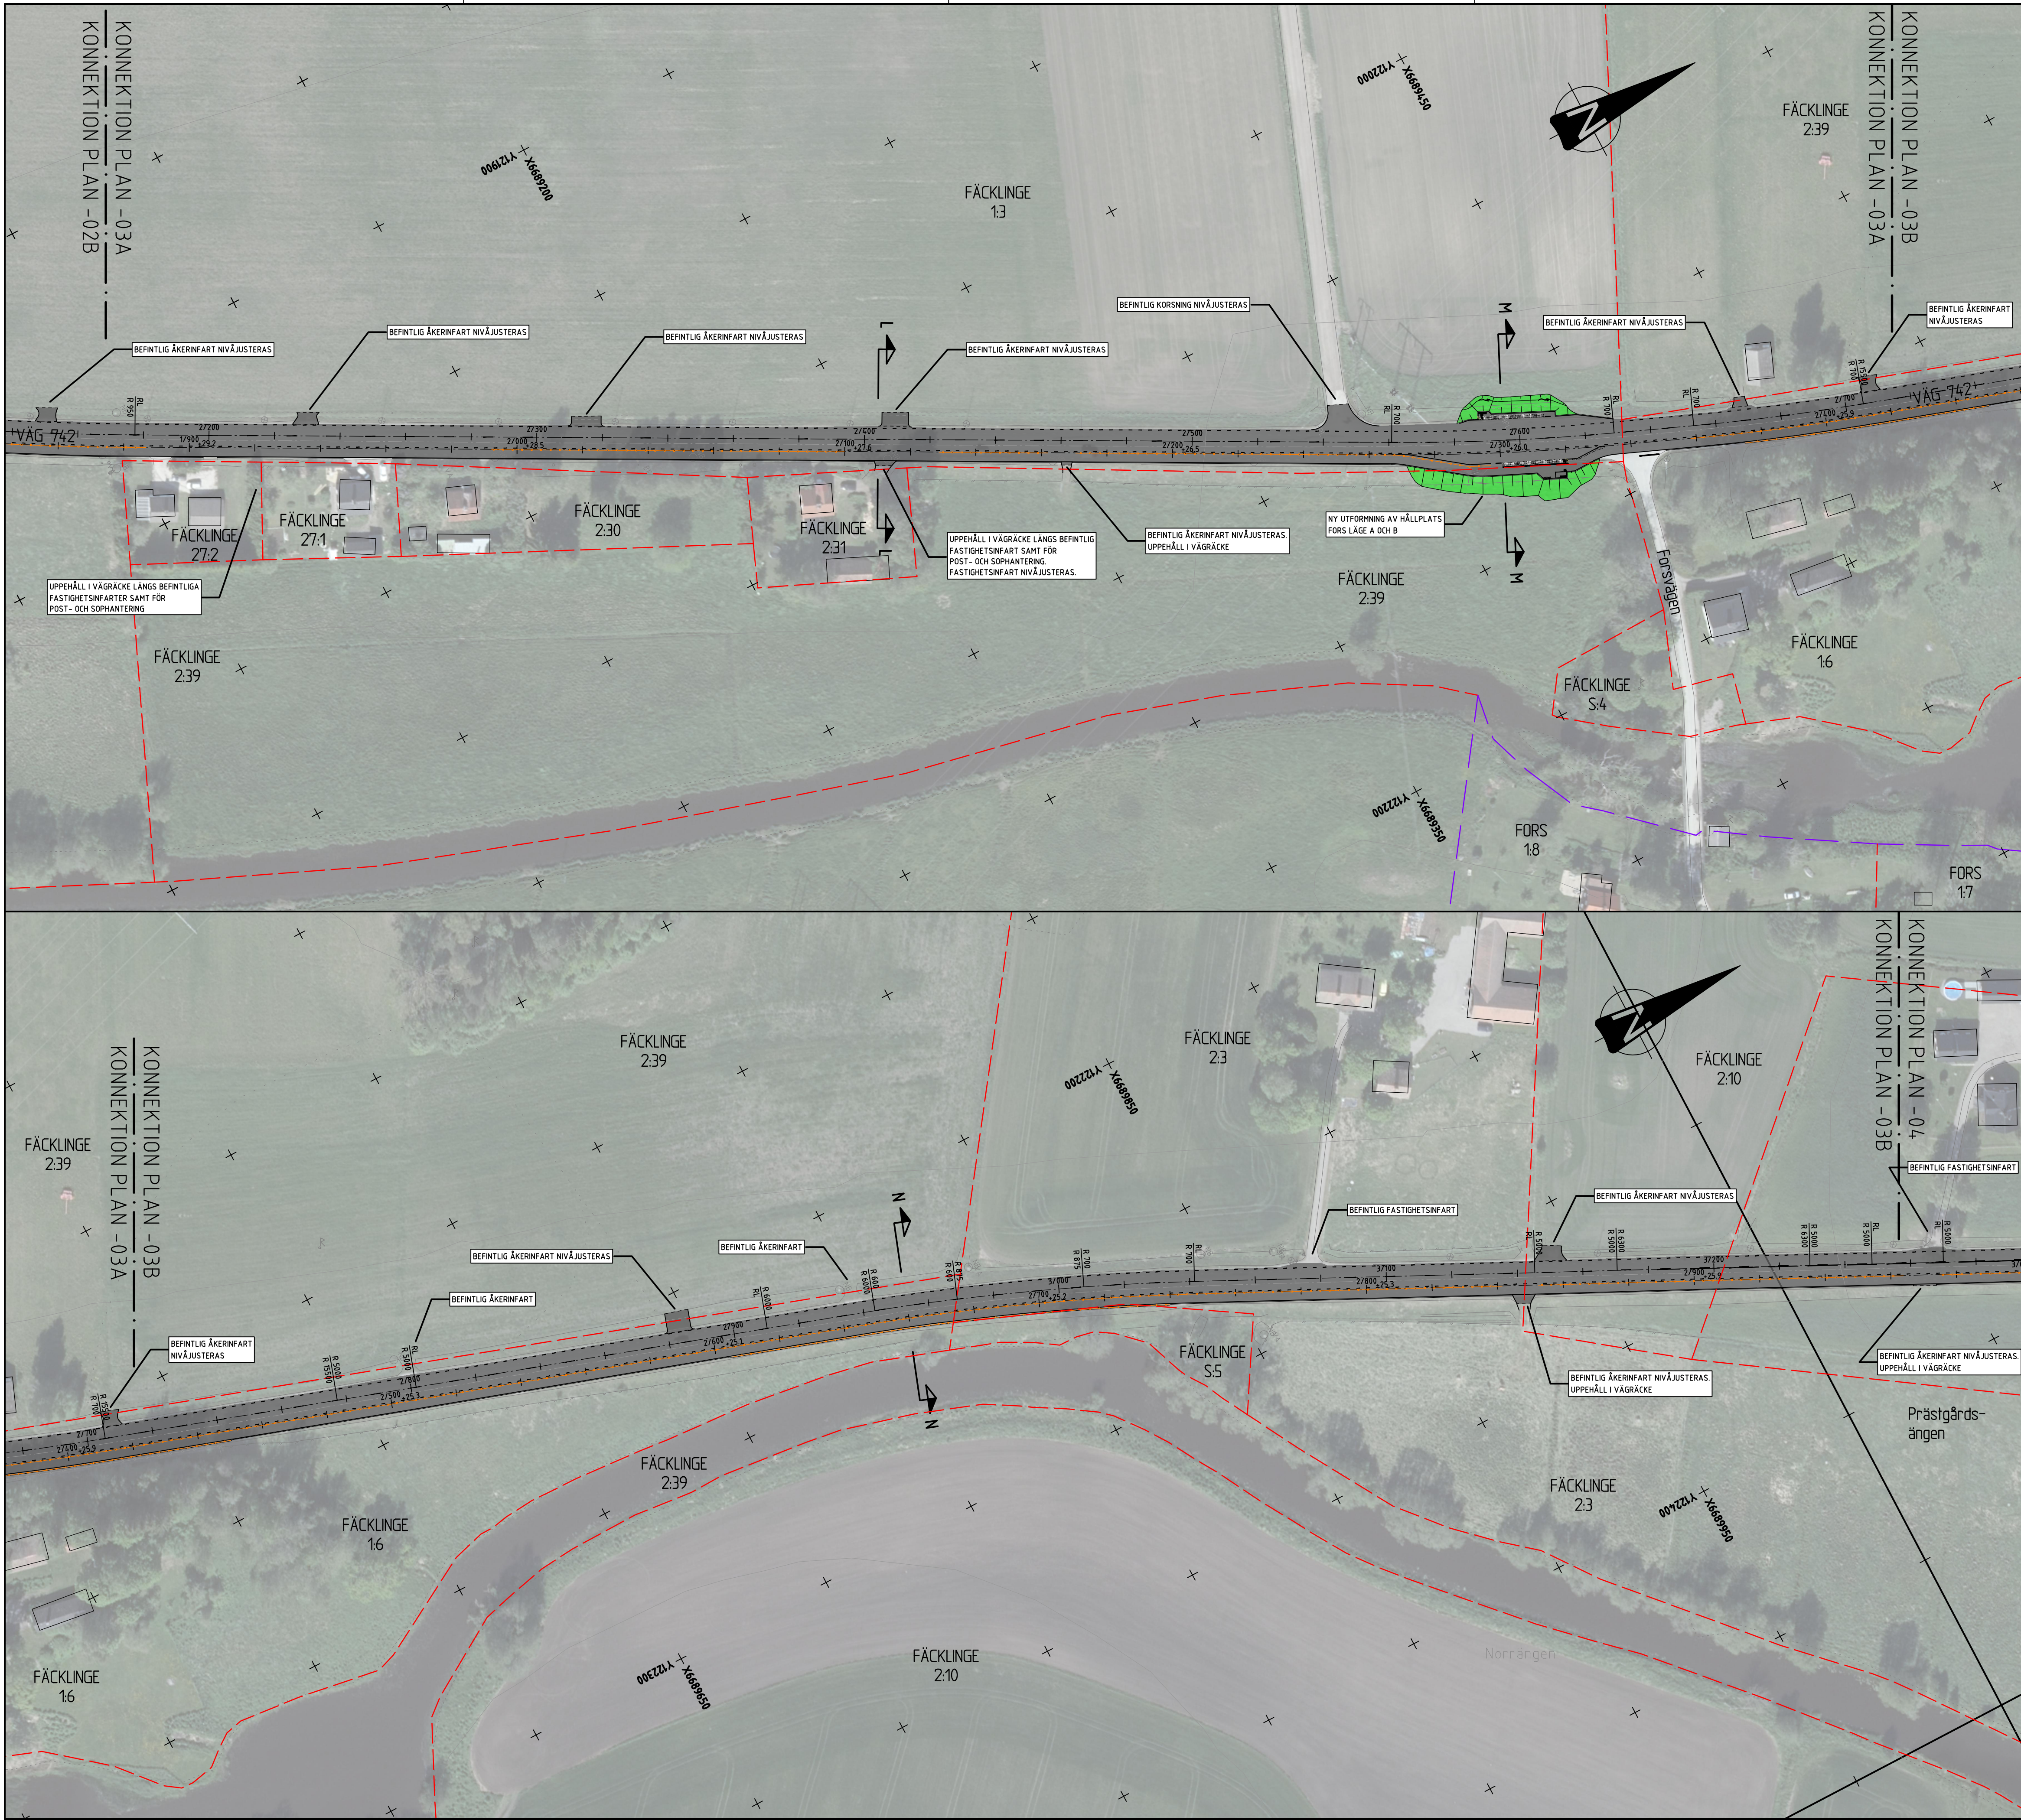

FÖRKLARINGAR

DETALJPLANEGRÄNS

TRAKTGRÄNS

FASTIGHETSGRÄNS

NY VÄG MED LÄNGDMÄTNING OCH HÖJDSÄTTNING
(AVSER LINJE 201-VÄG)

NY GC-BANA MED LÄNGDMÄTNING
(AVSER LINJE 202-GC)

NY BELÄGGNINGSKANT

NYTT KANTSTÖD

NYTT MITTSTÖD

NYTT HÄLLPLATSKANTSTÖD

NYTT GCM-STÖD

NYTT VÄGRÄCKE

NYTT GC-RÄCKE

NY VÄGMARKERING

NYA SLÄNTER/DIKEN MED AVRINNINGSRIKTNING

NYTT MAKADAMDIKE

SEKTIONSMARKERING

TIERPS KYRKBY 2:20

TRAKTSNAMN OCH FASTIGHETS BETECKNING

BEFINTLIG VÄGMITT

BEFINTLIG BELÄGGNINGSKANT

BEFINTLIGT VÄGRÄCKE

BEFINTLIGT STÅNGSEL/STAKET

BEFINTLIG SKYLTSTOLPE

BEFINTLIG BELYSNINGSSTOLPE

BEFINTLIG HÄLLPLATS

BEFINTLIGT TRÄD

BEFINTLIG BRUNN

KOORDINATSYSTEM

PLAN: SWEREF 99 18 00

HÖJD: RH 2000

Horisontal skala 1 : 1000

Tierps Kyrkby

Väg 742

Tammarån

TYP AV PLAN

VÄGPLAN

GRANSKNINGSSTATUS / SYFTE

FÖR GRANSKNING

HANDLINGSTYP

FASTSTÄLLELSEHANDLING

DATUM

2024-07-04

LEVERANS / ÄNDRINGS-PM

OBJEKT

GC-VÄG

DELOMRÅDE / BANDEL

TIERP - TIERPS KYRKBY

ANLÄGGNINGSDEL

TIERP - TIERPS KYRKBY

OBJEKTNUMMER / KM

169470

KONSTRUKTIONSNUMMER

BESTÄLLARE

TRAFIKVERKET

LEVERANTÖR

SKAPAD AV

M. VALL

UPPDRAGSGNUMMER

GODKÄND AV

J. NILSSON

2013741

RITNINGSTYP

PLANRITNING

TEKNIKOMRÅDE / INNEHÅLL

VÄGUTFORMNING OCH TRAFIK

BESKRIVNING

ILLUSTRATIONSKARTA

2/170 - 3/260

SKALA

1:1000

FORMAT

A1

FÖRVALTNINGSNUMMER

RITNINGSNUMMER

202T0503

BLAD

NÄSTA BLAD

BET

VMN169470VP, ankomst 2024-07-04, ver 7, jobb 39