


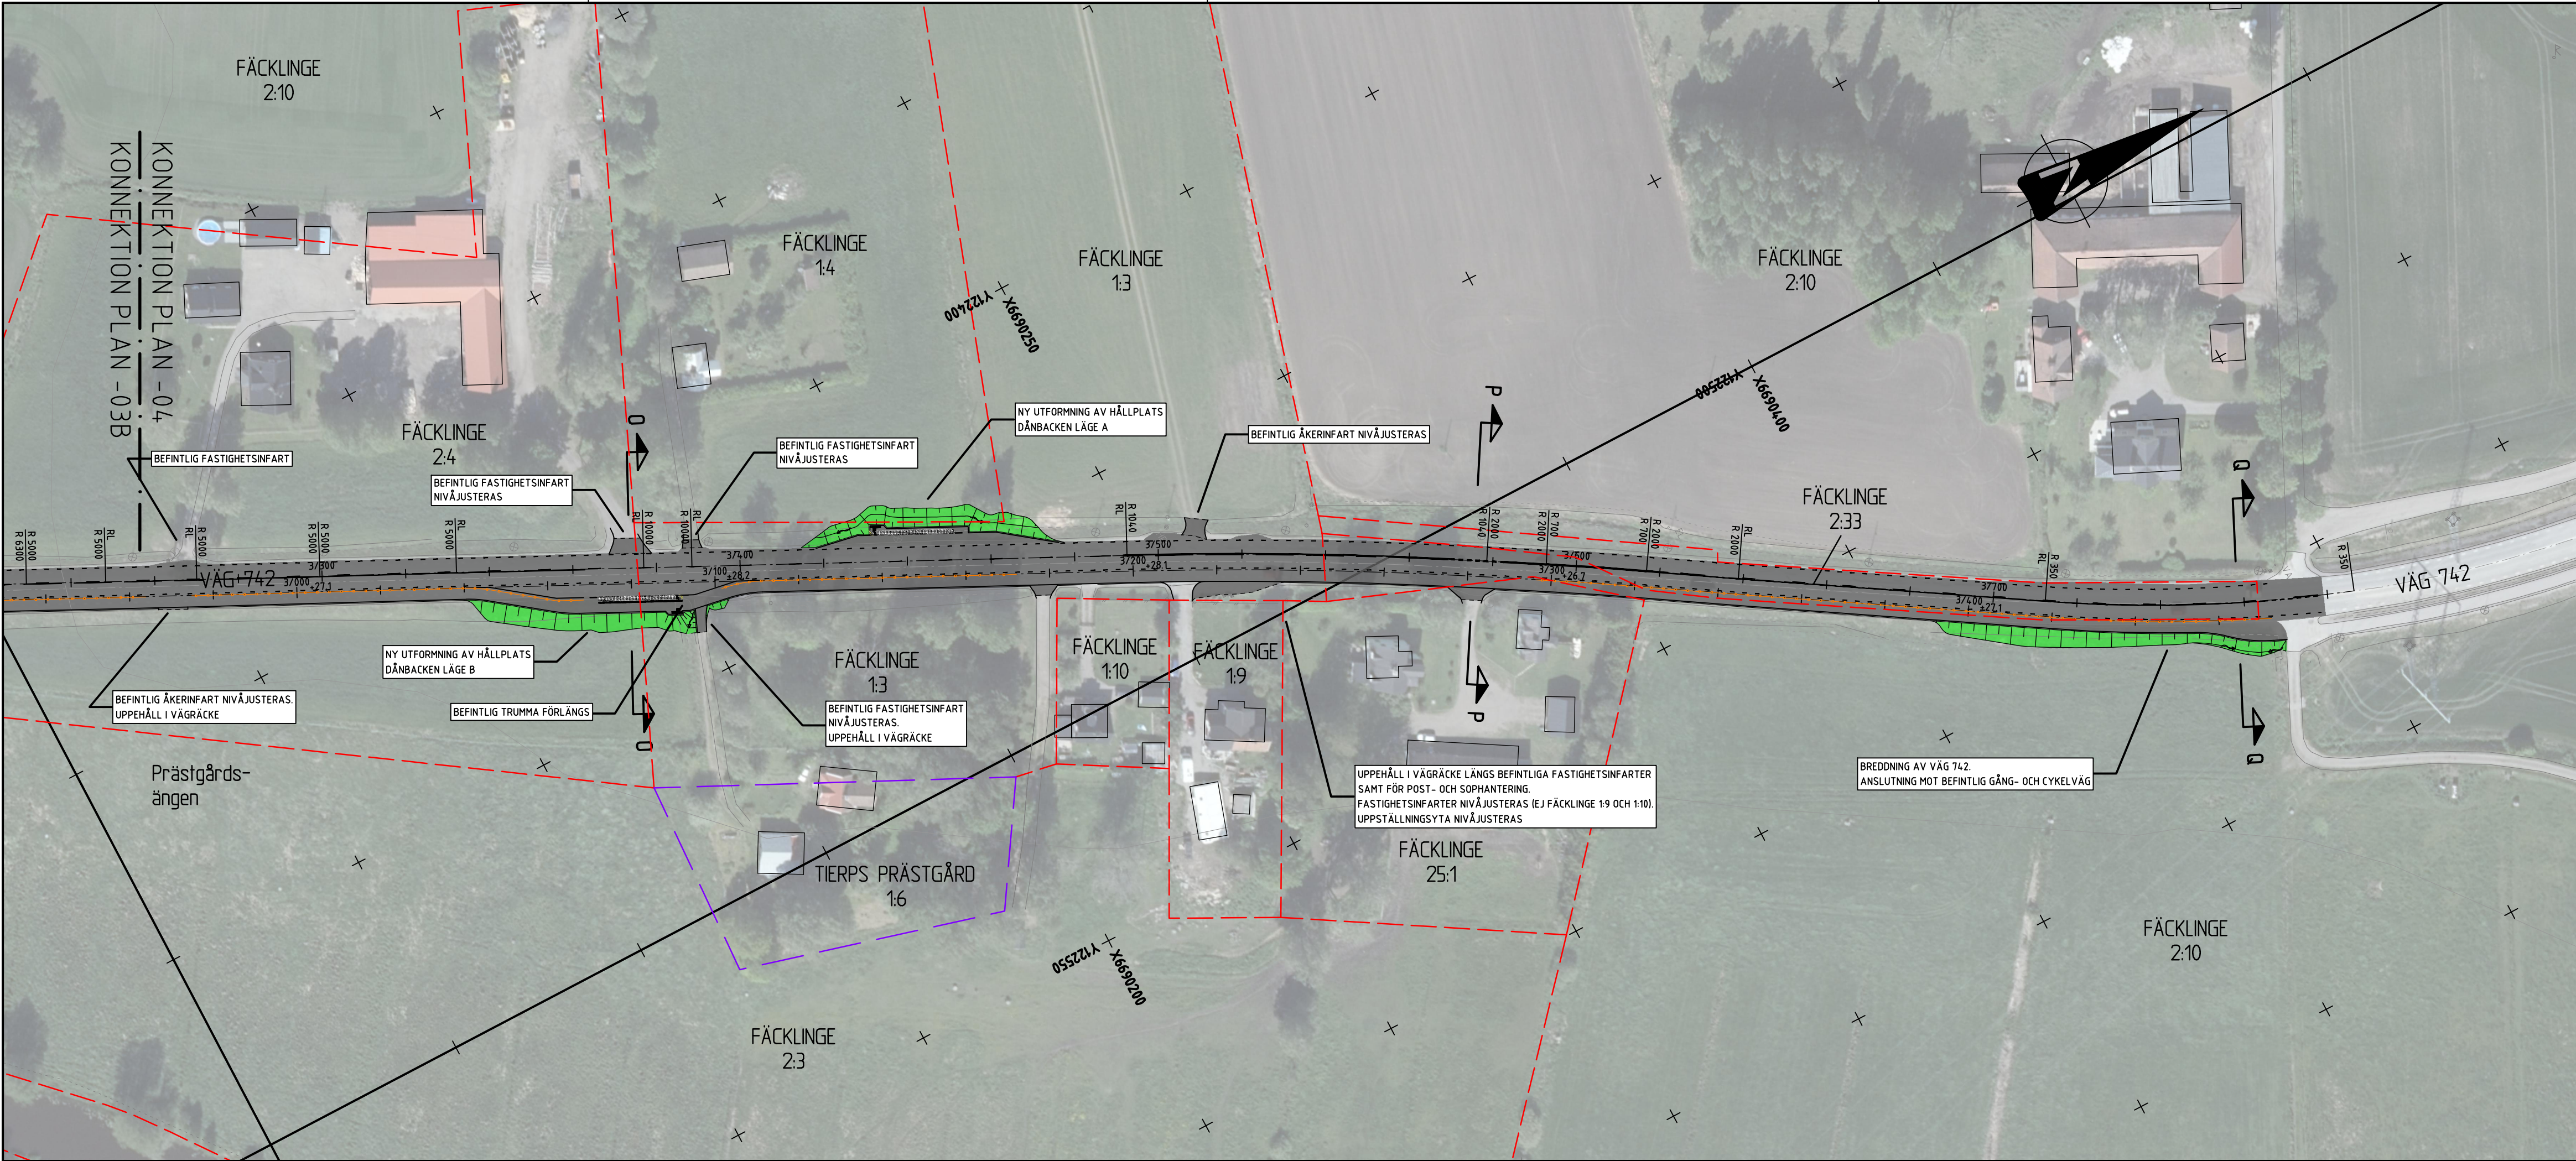

FÖRKLARINGAR

NY VÄG MED LÄNGDMÄTNING OCH HÖJDSÄTTNING
(AVSER LINJE 201-VÄG)

NY GC-BANA MED LÄNGDMÄTNING
(AVSER LINJE 202-GC)

NY BELÄGGNINGSKANT

NYTT KANTSTÖD

NYTT MITTSTÖD

NYTT HÅLLPLATSKANTSTÖD

NYTT GCM-STÖD

NYTT VÄGRÄCKE

NYTT GC-RÄCKE

NY VÄGMARKERING

NYA SLÄNTER/DIKEN MED AVRINNINGSRIKTNING

NYTT MAKADAMDIKE

SEKTIONSMARKERING

TIERPS KYRKBY
2:20

TRAKTSMÄTT OCH FASTIGHETSBEDECKNING

BEFINTLIG VÄGMITT

BEFINTLIG BELÄGGNINGSKANT

BEFINTLIG VÄGRÄCKE

BEFINTLIG STÄNGSEL/STAKET

BEFINTLIG SKYLTSTOLPE

BEFINTLIG BELYSNINGSSTOLPE

BEFINTLIG HÅLLPLATS

BEFINTLIG TRÄD

BEFINTLIG BRUNN

KOORDINATSYSTEM

PLAN: SWEREF 99 18 00

HÖJD: RH 2000


02550

25

50

75

Horisontal skala 1 : 1000

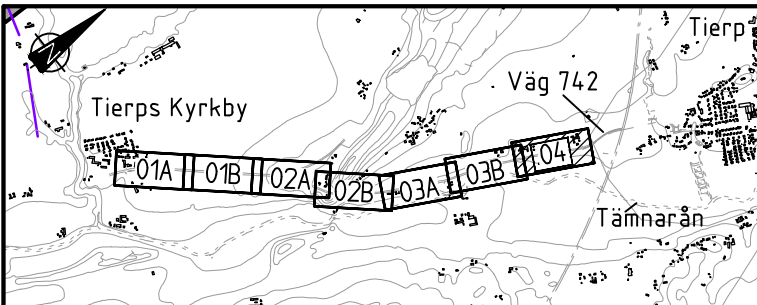

TYP AV PLAN		VÄGPLAN	
GRANSKNINGSSTATUS / SYFTE		FÖR GRANSKNING	
HANDLINGSTYP		FASTSTÄLLESEHANDLING	
DATUM	2024-07-04		
	LEVERANS / ÄNDRINGS-PM		
OBJEKT	GC-VÄG		
	TIERP - TIERPS KYRKBY		
DELOMRÅDE / BANDEL	TIERP		
	ANLÄGGNINGSDEL		
	TIERP - TIERPS KYRKBY		
OBJEKTNUMMER / KM	169470	KONSTRUKTIONNUMMER	
BESTÄLLARE	TRAFIKVERKET	LEVERANTÖR	SYSTRA
SKAPAD AV	M. VALL	UPPDRAGSGENOMFÖRARE	2013741
GODKÄND AV	J. NILSSON	AVDELNING	
RITNINGSTYP	PLANRITNING		
	TEKNIKOMRÅDE / INNEHÅLL		
	VÄGUTFORMNING OCH TRAFIK		
BESKRIVNING	ILLUSTRATIONSKARTA		
	3/260 - 3/780		
SKALA	1:1000	FÖRVALTNINGSNUMMER	
	FORMAT	A1	
RITNINGNUMMER	202T0504	BLAD	NÄSTA BLAD
			BET