


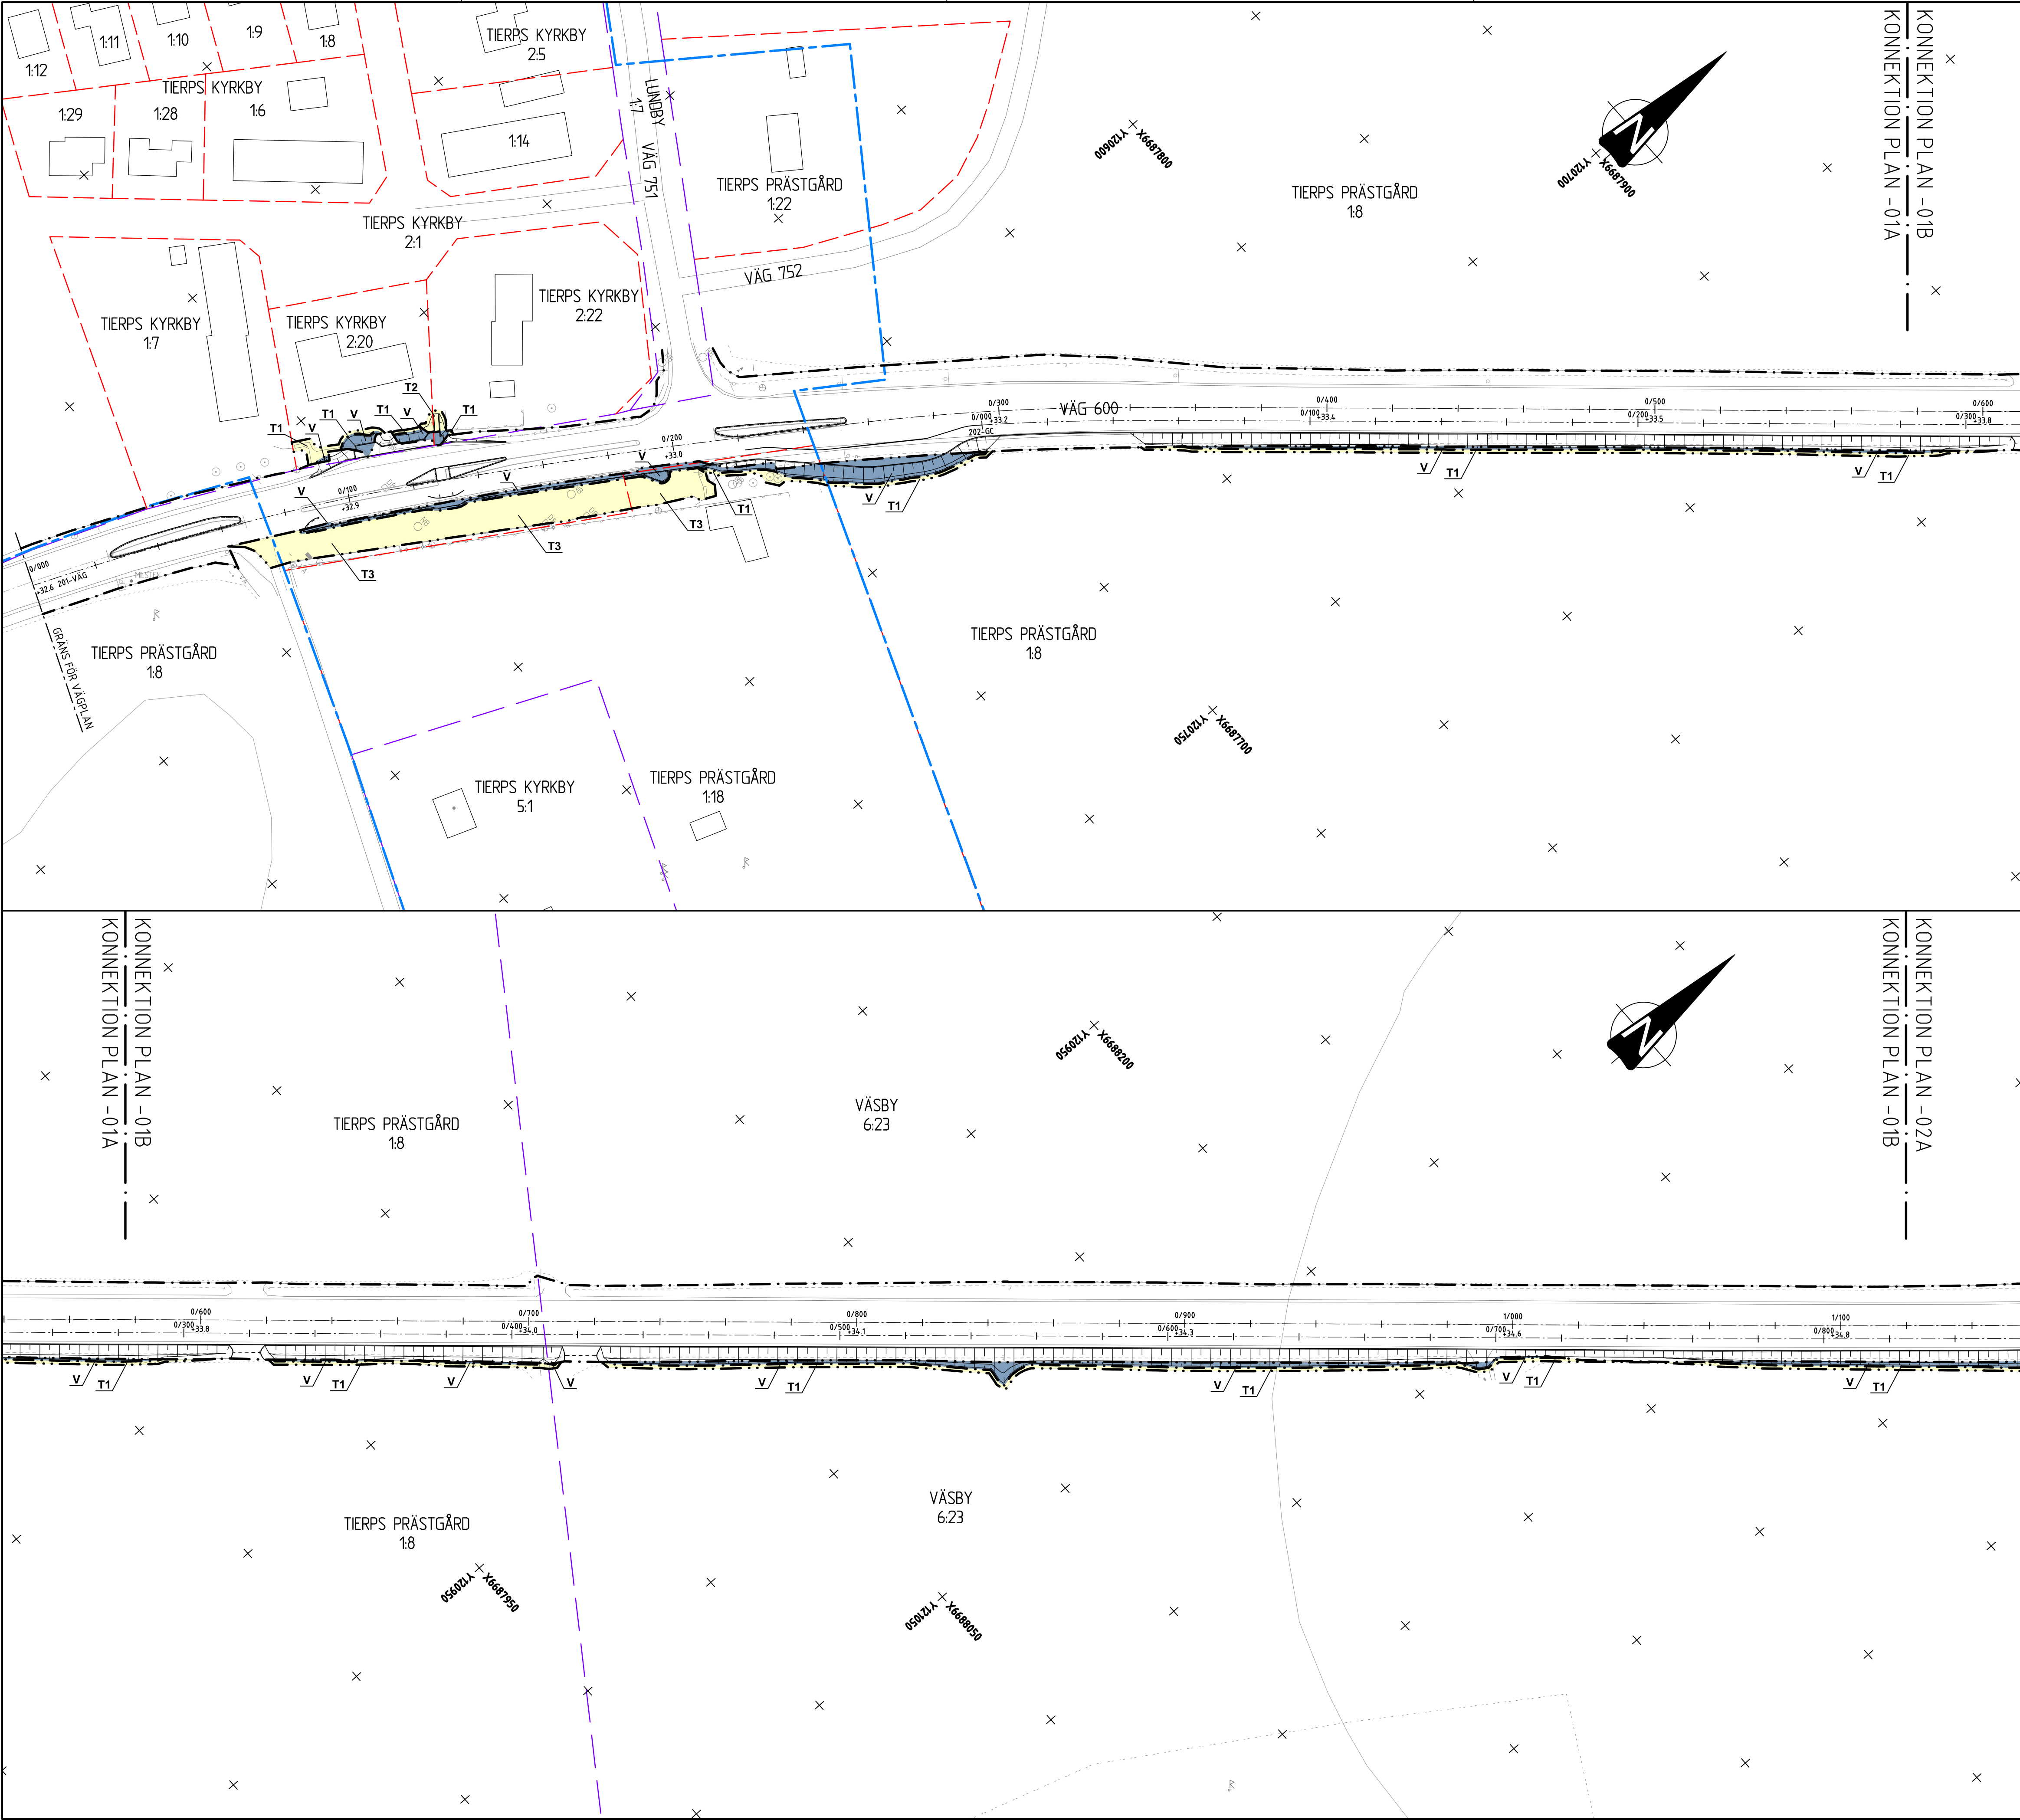

- FÖRKLARINGAR
- MARKANSPRÅK
- GRÄNS FÖR VÄGOMRÅDE

AVGRÄNSNING MELLAN OLIKA TYPER AV MARKANSPRÅK
- V

NYTT VÄGOMRÅDE MED VÄGRÄTT

T

TILLFÄLLIG NYTTJANDERÄTT. GÄLLER UNDER BYGGTIDEN, DOCK LÄNGST TILL OCH MED 6 MÅNADER EFTER GODKÄND SLUTBESIKTNING

T1

TILLFÄLLIG NYTTJANDERÄTT FÖR ANLÄGGNING AV VÄG, GÅNG- OCH CYKELBANA SAMT BUSHÄLLPLATS. I ANSLUTNING TILL BOSTADSFÄSTIGHETER FÅR UPPLAG AV MASSOR EJ SKE

T2

TILLFÄLLIG NYTTJANDERÄTT FÖR ANPASSNING AV BEFINTLIG INFART/ANSLUTNINGSPUNKT TILL NY ANLÄGGNING. INOM OMRÅDE FÅR UPPLAG AV MASSOR EJ SKE

T3

TILLFÄLLIG NYTTJANDERÄTT FÖR ANLÄGGNING AV GÅNG- OCH CYKELBANA SAMT ÅTGÄRDER PÅ BEFINTLIG PARKERINGSYTA. YTAN SKA VARA TILLGÄNGLIG FÖR ALLMÄNHETEN SOM BESÖKER KYRKAN. INOM OMRÅDE FÅR UPPLAG AV MASSOR EJ SKE

VERKSAMHETER/ÅTGÄRDER SOM UNDANTAS FRÅN FÖRBUD ENLIGT MILJÖBALKEN.
UNDANTAGEN GÄLLER HELA PLANEN

SKYLDIGHETEN ATT GÖRA ANMÄLAN FÖR SAMRÅD ENLIGT 12:6 MB GÄLLER INTE FÖR DE VERKSAMHETER OCH ÅTGÄRDER SOM BEHOVS FÖR ATT BYGGA VÄGEN OCH SOM FASTSTÄLLS OCH INGÅR I VÄGOMRÅDE FÖR ALLMAN VÄG ELLER OMRÅDE FÖR TILLFÄLLIG NYTTJANDERÄTT.


FÖRBUDEN MOT ÅTGÄRDER INOM STRANDSKYDDSDOMRÅDE (7:15 MB) GÄLLER INTE BYGGANDE AV ALLMAN VÄG.

- GRÄNS FÖR STRANDSKYDDSDOMRÅDE
- ÖVRIGA BETECKNINGAR PÅ PLANKARTAN
- DETALJPLANEGRÄNS
- TRAKTGRÄNS
- FASTIGHETSGRÄNS
- NY VÄG MED LÄNGDMÄTNING OCH HÖJDSÄTTNING (AVSER LINJE 201-VÄG)
- NY GC-BANA MED LÄNGDMÄTNING (AVSER LINJE 202-GC)

- TIERPS KYRKBY 2:20
- TRAKTSNAMN OCH FASTIGHETSBETECKNING
- BEFINTLIG VÄGMITT
- BEFINTLIG BELÄGGNINGSKANT
- BEFINTLIGT VÄGRÄCKE
- BEFINTLIGT STÄNGSEL/STAKET
- BEFINTLIG SKYLTSTOLPE
- BEFINTLIG BELYSNINGSSTOLPE
- BEFINTLIG HÄLLPLATS
- BEFINTLIGT TRÄD
- BEFINTLIG BRUNN

KOORDINATSYSTEM

PLAN: SWEREF 99 18 00
HÖJD: RH 2000
Horisontal skala 1 : 1000

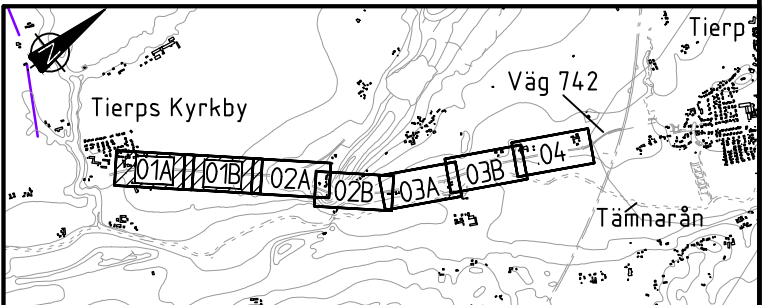

TYP AV PLAN

VÄGPLAN

GRANSKNINGSSTATUS / SYFTE

FÖR GRANSKNING

HANDLINGSTYP

FASTSTÄLLELSEHANDLING

DATUM

2024-11-01

LEVERANS / ÄNDRINGS-PM

OBJEKT

GC-VÄG

OBJEKT

TIERP - TIERPS KYRKBY

DELOMRÅDE / BANDEL

TIERP

ANLÄGGNINGSGEDEL

TIERP - TIERPS KYRKBY

OBJEKTNUMMER / KM

169470

KONSTRUKTIONNUMMER

BESTÄLLARE

TRAFIKVERKET

LEVERANTÖR

SYSTRA

SKAPAD AV

M. VALL

UPPDRAGSGENOMFÖRARE

2013741

GODKÄND AV

J. NILSSON

AVDELNING

RITNINGSTYP

PLANRITNING

TEKNIKOMRÅDE / INNEHÅLL

VÄGUTFORMNING OCH TRAFIK

BESKRIVNING

PLANKARTA

SKALA

0/000 - 1/120

FORMAT

A1

FÖRVALTNINGSNUMMER

RITNINGSGENOMFÖRARE

202T0201

BLAD

NÄSTA BLAD

BET