


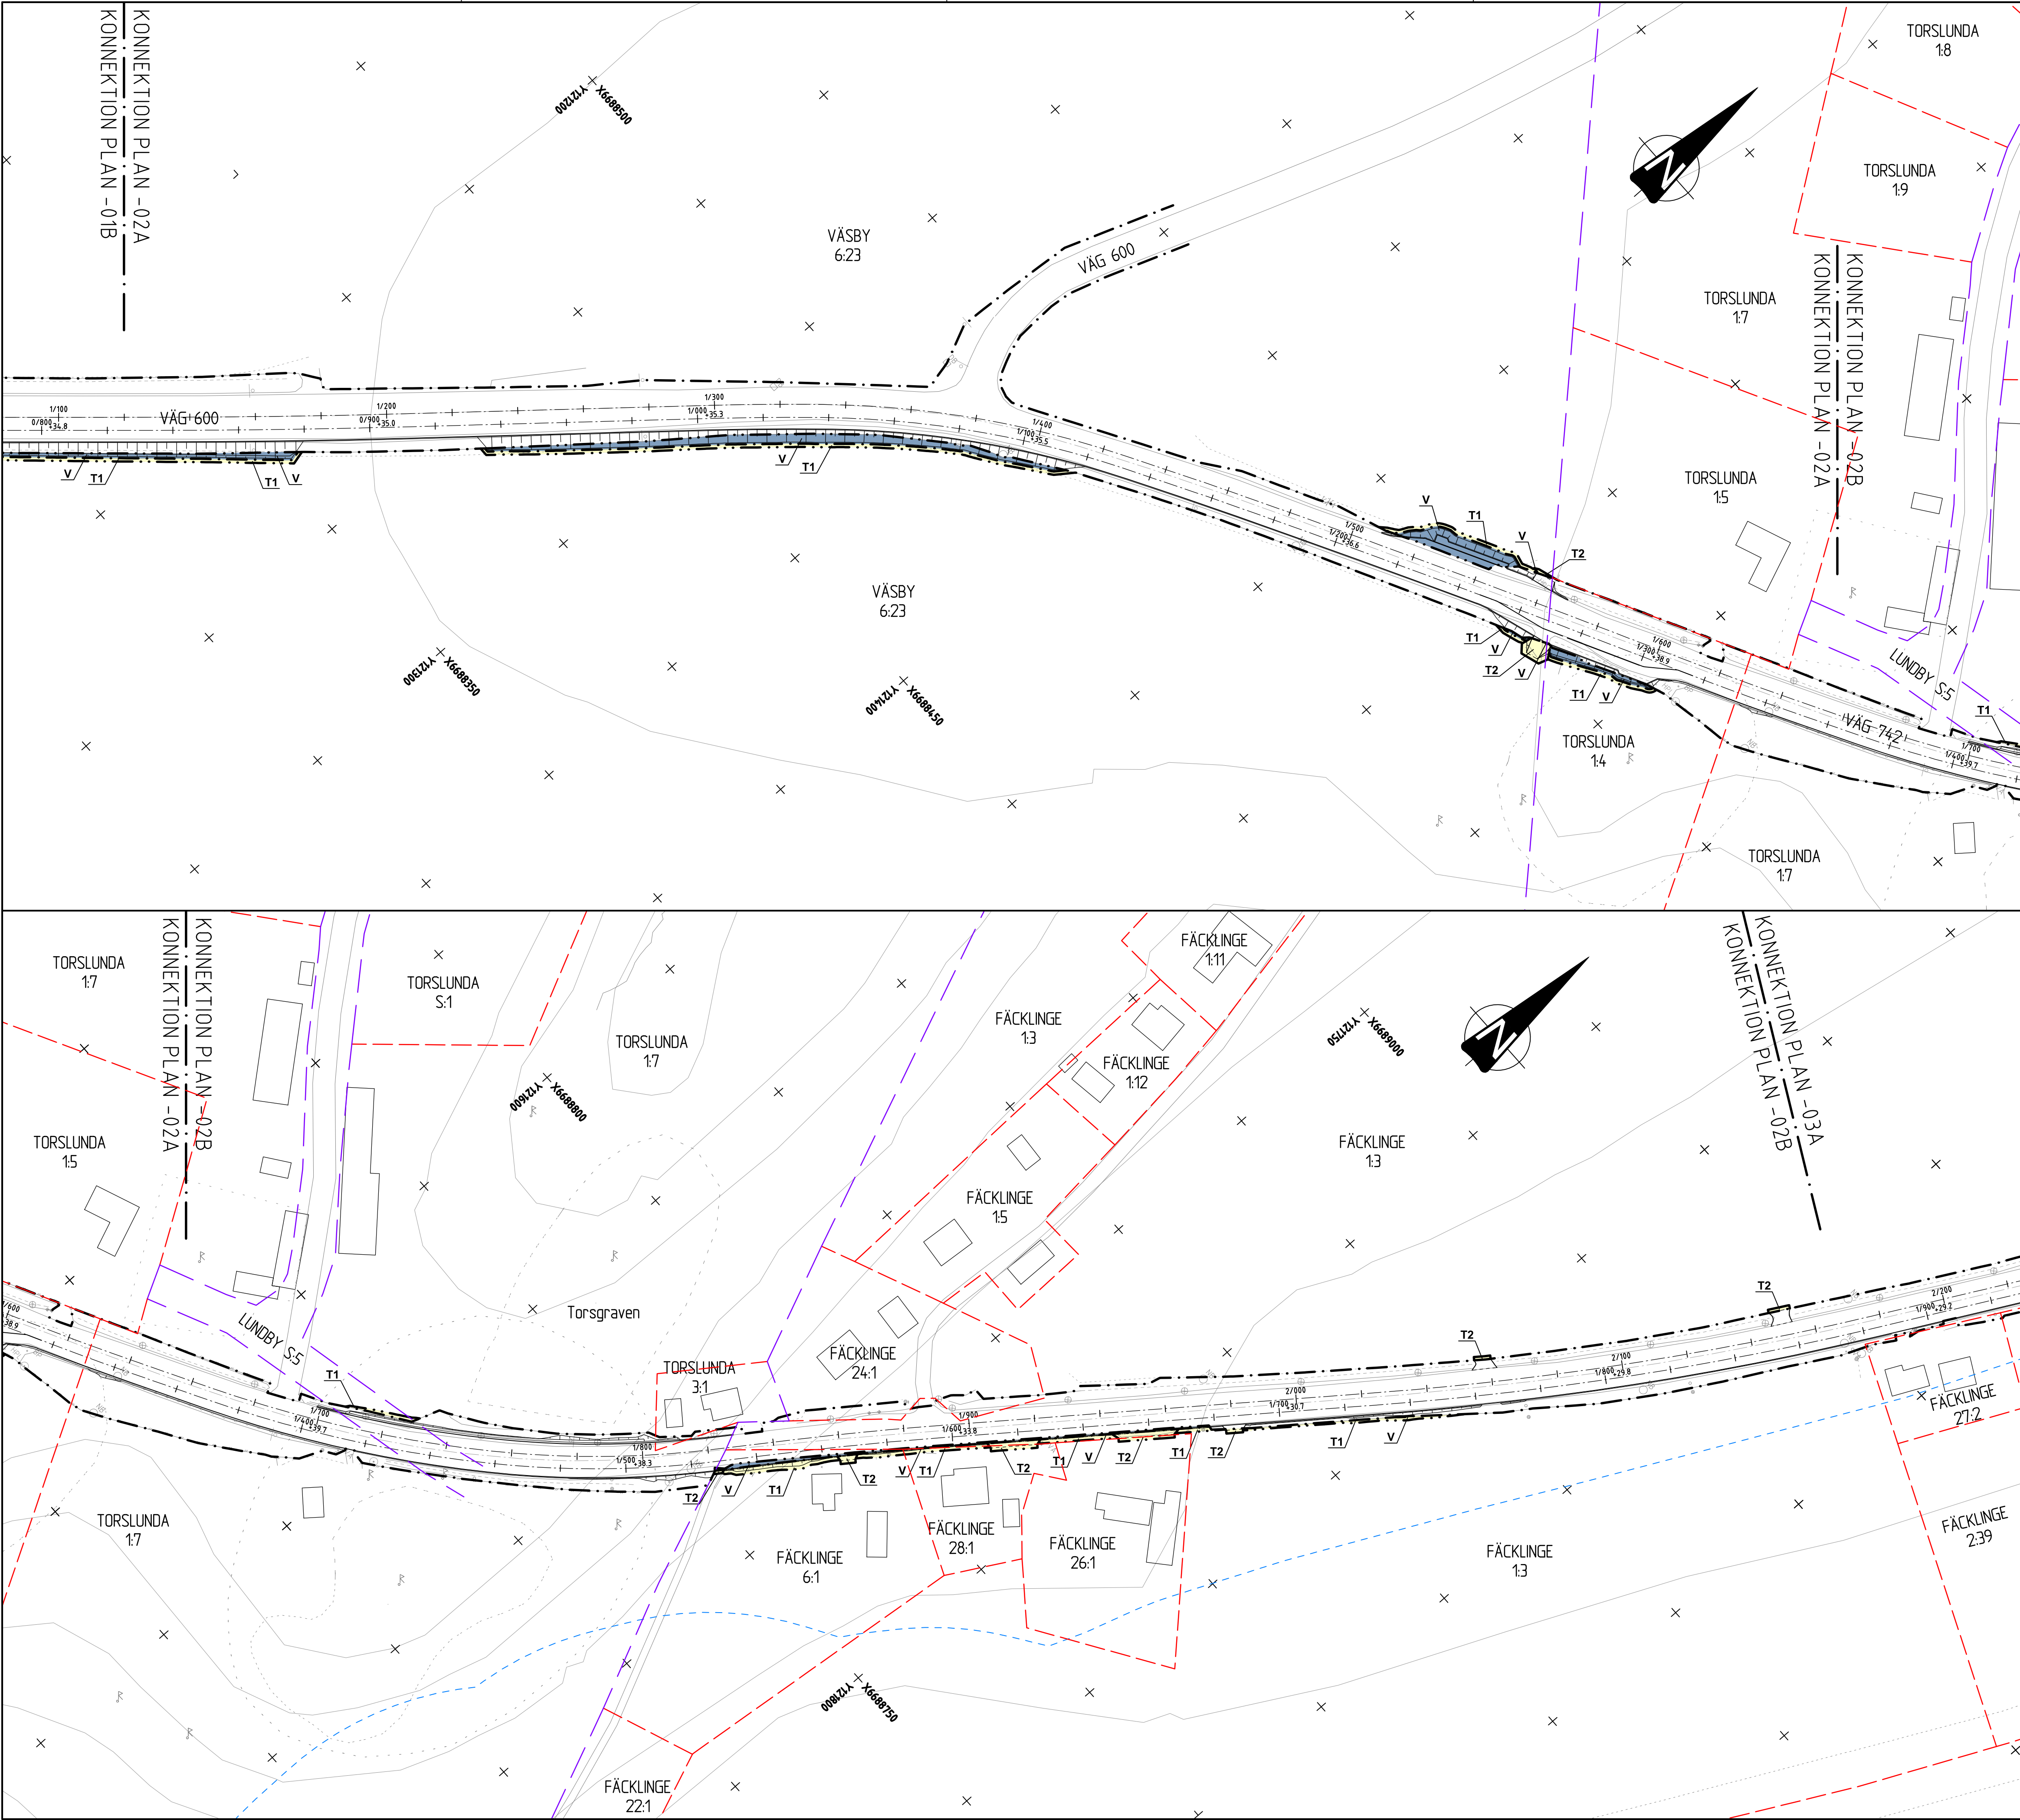

FÖRKLARINGAR

MARKANSPRÅK

- GRÄNS FÖR VÄGOMRÅDE
- AVGRÄNSNING MELLAN OLIKA TYPER AV MARKANSPRÅK

V NYTT VÄGOMRÅDE MED VÄGRÄTT

T TILLFÄLLIG NYTTJANDERÄTT. GÄLLER UNDER BYGGTIDEN, DOCK LÄNGST TILL OCH MED 6 MÅNADER EFTER GODKÄND SLUTBESIKTNING

T1 TILLFÄLLIG NYTTJANDERÄTT FÖR ANLÄGGNING AV VÄG, GÅNG- OCH CYKELBANA SAMT BUSSHÄLLPLATS. I ANSLUTNING TILL BOSTADSFÄSTIGHETER FÅR UPPLAG AV MASSOR EJ SKE

T2 TILLFÄLLIG NYTTJANDERÄTT FÖR ANPASSNING AV BEFINTLIG INFART/ANSLUTNINGSPUNKT TILL NY ANLÄGGNING. INOM OMRÅDE FÅR UPPLAG AV MASSOR EJ SKE

T3 TILLFÄLLIG NYTTJANDERÄTT FÖR ANLÄGGNING AV GÅNG- OCH CYKELBANA SAMT ÅTGÄRDER PÅ BEFINTLIG PARKERINGSYTA. YTAN SKA VARA TILLGÄNGLIG FÖR ALLMÄNHETEN SOM BESÖKER KYRKAN. INOM OMRÅDE FÅR UPPLAG AV MASSOR EJ SKE

VERKSAMHETER/ÅTGÄRDER SOM UNDANTAS FRÅN FÖRBUD ENLIGT MILJÖBALKEN.

UNDANTAGEN GÄLLER HELA PLANEN

SKYLDIGHETEN ATT GÖRA ANMÄLAN FÖR SAMRÅD ENLIGT 12:6 MB GÄLLER INTE FÖR DE VERKSAMHETER OCH ÅTGÄRDER SOM BEHOVS FÖR ATT BYGGA VÄGEN OCH SOM FASTSTÄLLS OCH INGÅR I VÄGOMRÅDE FÖR ALLMAN VÄG ELLER OMRÅDE FÖR TILLFÄLLIG NYTTJANDERÄTT.

FÖRBUDEN MOT ÅTGÄRDER INOM STRANDSKYDDSDOMRÅDE (7:15 MB) GÄLLER INTE BYGGANDE AV ALLMAN VÄG.

GRÄNS FÖR STRANDSKYDDSDOMRÅDE

ÖVRIGA BETECKNINGAR PÅ PLANKARTAN

- DETALJPLANEGRÄNS
- TRAKTGRÄNS
- FASTIGHETSGRÄNS

NY VÄG MED LÄNGDMÄTNING OCH HÖJDSÄTTNING (AVSER LINJE 201-VÄG)

NY GC-BANA MED LÄNGDMÄTNING (AVSER LINJE 202-GC)

TIERPS KYRKBY 2:20

TRAKTSNAMN OCH FASTIGHETSBETECKNING

- BEFINTLIG VÄGMITT
- BEFINTLIG BELÄGGNINGSSKANT
- BEFINTLIGT VÄGRÄCKE
- BEFINTLIGT STÅNGSEL/STAKET
- BEFINTLIG SKYLSTOLPE
- BEFINTLIG BELYSNINGSSTOLPE
- BEFINTLIG HÄLLPLATS
- BEFINTLIGT TRÄD
- BEFINTLIG BRUNN

KOORDINATSYSTEM

PLAN: SWEREF 99 18 00

HÖJD: RH 2000

Horisontal skala 1 : 1000

VÄGPLAN FÖR GRANSKNING FASTSTÄLLELSEHANDLING

DATUM 2024-11-01

OBJEKT GC-VÄG TIERP - TIERPS KYRKBY

DELOMRÅDE / BANDEL TIERP

ANLÄGGNINGSTYP TIERP - TIERPS KYRKBY

OBJEKTNUMMER / KM 169470

KONSTRUKTIONNUMMER

BESTÄLLARE TRAFIKVERKET

LEVERANTÖR SYSTRÅ

SKAPAD AV M. VALL

UPPDRAGSNUMMER 2013741

GODKÄND AV J. NILSSON

AVDELNING

RITNINGSTYP PLANRITNING

TEKNIKOMRÅDE / INNEHÅLL VÄGUTFORMNING OCH TRAFIK

BESKRIVNING PLANKARTA

1/120 - 2/170

SKALA 1:1000

FORMAT A1

FÖRVALTNINGSNUMMER

RITNINGSNUMMER 202T0202

BLAD

NÄSTA BLAD

BET