


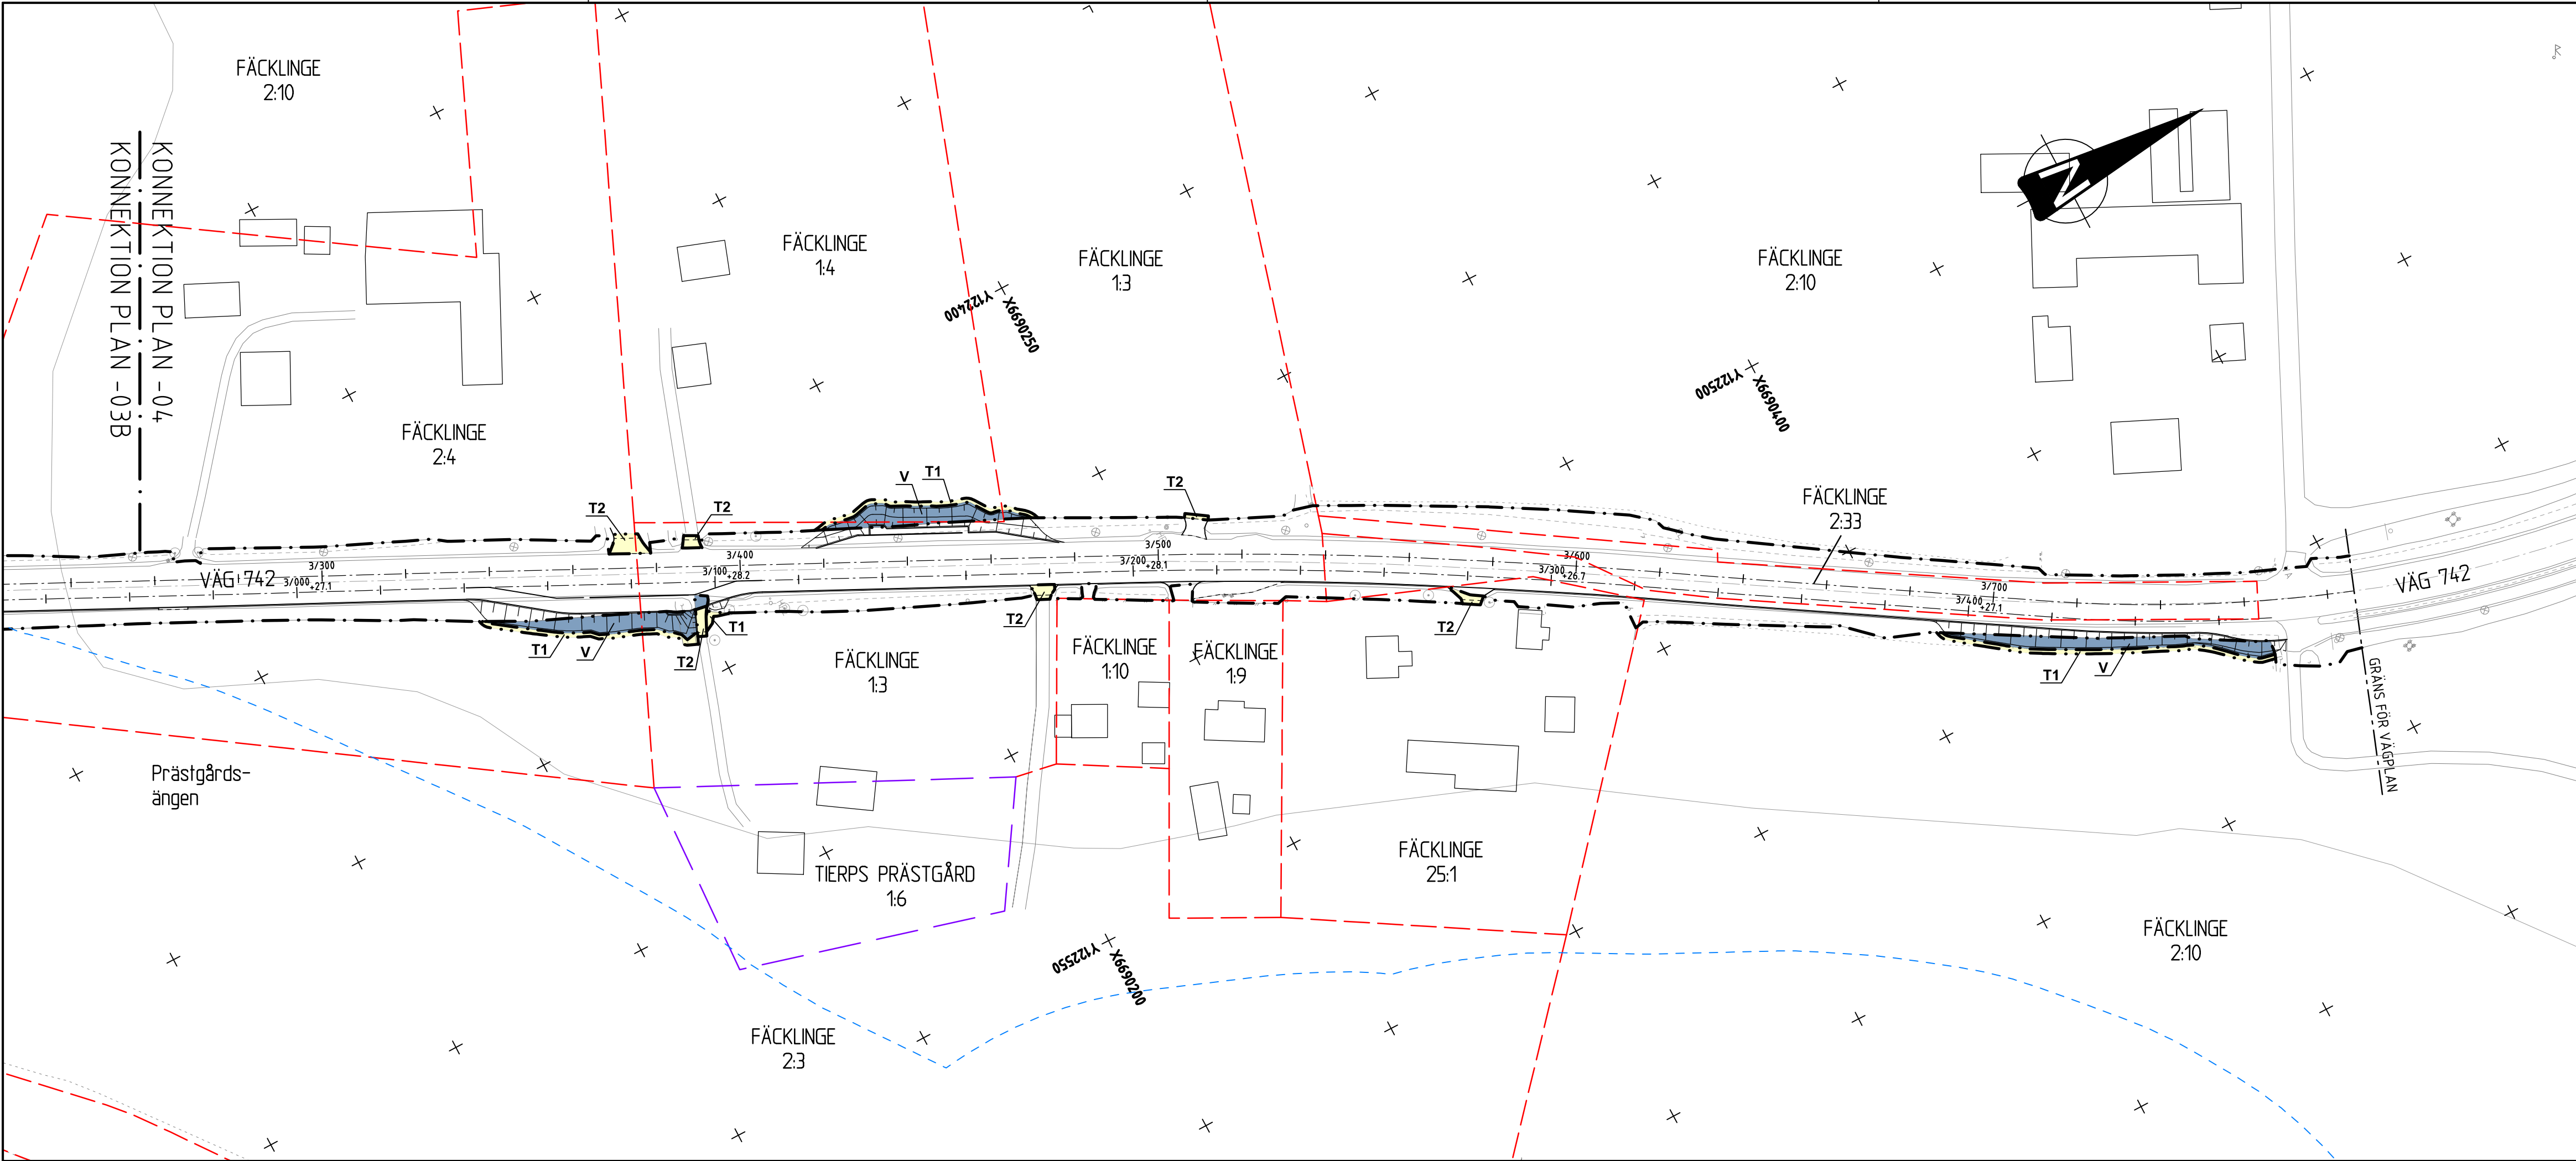

FÖRKLARINGAR

MARKANSPRÅK

- GRÄNS FÖR VÄGOMRÅDE
- AVGRÄNSNING MELLAN OLIKA TYPER AV MARKANSPRÅK

V NYTT VÄGOMRÅDE MED VÄGRÄTT

T TILLFÄLLIG NYTTJANDERÄTT. GÄLLER UNDER BYGGTIDEN, DOCK LÄNGST TILL OCH MED 6 MÅNADER EFTER GODKÄND SLUTBESIKTNING

T1 TILLFÄLLIG NYTTJANDERÄTT FÖR ANLÄGGNING AV VÄG, GÅNG- OCH CYKELBANA SAMT BUSHÄLLPLATS. I ANSLUTNING TILL BOSTADSFÄSTIGHETER FÅR UPPLAG AV MASSOR EJ SKE

T2 TILLFÄLLIG NYTTJANDERÄTT FÖR ANPASSNING AV BEFINTLIG INFART/ANSLUTNINGSPUNKT TILL NY ANLÄGGNING. INOM OMRÅDE FÅR UPPLAG AV MASSOR EJ SKE

T3 TILLFÄLLIG NYTTJANDERÄTT FÖR ANLÄGGNING AV GÅNG- OCH CYKELBANA SAMT ÅTGÄRDER PÅ BEFINTLIG PARKERINGSYTA. YTAN SKA VARA TILLGÄNGLIG FÖR ALLMÄNHETEN SOM BESÖKER KYRKAN. INOM OMRÅDE FÅR UPPLAG AV MASSOR EJ SKE

VERKSAMHETER/ÅTGÄRDER SOM UNDANTAS FRÅN FÖRBUD ENLIGT MILJÖBALKEN.

UNDANTAGEN GÄLLER HELA PLANEN

SKYLDIGHETEN ATT GÖRA ANMÄLAN FÖR SAMRÅD ENLIGT 12:6 MB GÄLLER INTE FÖR DE VERKSAMHETER OCH ÅTGÄRDER SOM BEHOVS FÖR ATT BYGGA VÄGEN OCH SOM FASTSTÄLLS OCH INGÅR I VÄGOMRÅDE FÖR ALLMAN VÄG ELLER OMRÅDE FÖR TILLFÄLLIG NYTTJANDERÄTT.

FÖRBUDEN MOT ÅTGÄRDER INOM STRANDSKYDDSDOMRÅDE (7:15 MB) GÄLLER INTE BYGGANDE AV ALLMAN VÄG.

ÖVRIGA BETECKNINGAR PÅ PLANKARTAN

- DETALJPLANEGRÄNS
- TRAKTGRÄNS
- FASTIGHETSGRÄNS

NY VÄG MED LÄNGDMÄTNING OCH HÖJDSÄTTNING (AVSER LINJE 201-VÄG)

NY GC-BANA MED LÄNGDMÄTNING (AVSER LINJE 202-GC)

TIERPS KYRKBY 2:20

- TRAKTSNAMN OCH FASTIGHETSBETECKNING
- BEFINTLIG VÄGMITT
- BEFINTLIG BELÄGGNINGSKANT
- BEFINTLIG VÄGRÄCKE
- BEFINTLIG STÄNGSEL/STAKET
- BEFINTLIG SKYLSTOLPE
- BEFINTLIG BELYSNINGSSTOLPE
- BEFINTLIG HÄLLPLATS
- BEFINTLIG TRÄD
- BEFINTLIG BRUNN

KOORDINATSYSTEM

PLAN: SWEREF 99 18 00
HÖJD: RH 2000

0 25 50 75
Horisontal skala 1 : 1000

TYP AV PLAN		VÄGPLAN	
GRANSKNINGSSTATUS / SYFTE			
FÖR GRANSKNING			
HANDLINGSTYP			
FASTSTÄLLESEHANDLING			
DATUM		LEVERANS / ÄNDRINGS-PM	
2024-11-01			
OBJEKT			
GC-VÄG			
TIERP - TIERPS KYRKBY			
DELOMRÅDE / BANDEL			
TIERP			
ANLÄGGNINGSDEL			
TIERP - TIERPS KYRKBY			
OBJEKTNUMMER / KM		KONSTRUKTIONNUMMER	
169470			
BESTÄLLARE		LEVERANTÖR	
TRAFIKVERKET		SYSTRA	
SKAPAD AV		UPPDRAGSGENOMFÖRARE	
M. VALL		2013741	
GODKÄND AV		AVDELNING	
J. NILSSON			
RITNINGSTYP			
PLANRITNING			
TEKNIKOMRÅDE / INNEHÅLL			
VÄGUTFORMNING OCH TRAFIK			
BESKRIVNING			
PLANKARTA			
3/260 - 3/780			
SKALA	FORMAT	FÖRVALTNINGSNUMMER	
1:1000	A1		
RITNINGSNUMMER	BLAD	NÄSTA BLAD	BET
202T0204			