

FÖRKLARINGAR


- NY PROFILLINJE
- BEFINTLIG MARKNIVÅ

ANVISNINGAR

NY PROFILLINJE REDOVISAR ENDAST APPROXIMERAD VERTIKALGEOMETRI FÖR FLYTTAD VÄGMITT LÄNGS LINJE 201-VÄG. AVVIKELSER MOT VERKLIG NIVÅ KAN FÖREKOMMA. FÖR GÄLLANDE NIVÅER SE PLANKARTOR, RITNINGAR 202T0201-202T0204.

KOORDINATSYSTEM

PLAN: SWEREF 99 18 00
HÖJD: RH 2000

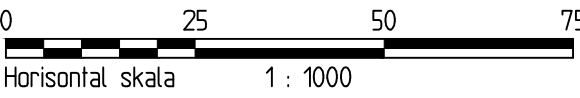

TYP AV PLAN

GRANSKNINGSSTATUS / SYFTE

HANDLINGSTYP

DATUM

OBJEKT

LEVERANS / ÄNDRINGS-PM

GC-VÄG
TIERP - TIERPS KYRKBY

DELOMRÅDE / BANDEL
TIERP
ANLÄGGNINGSDEL
TIERP - TIERPS KYRKBY

OBJEKTNUMMER / KM
169470

SKAPAD AV
M. VALL

GODKÄND AV
J. NILSSON

RITNINGSTYP
PROFILRITNING

TEKNIKOMRÅDE / INNEHÅLL
VÄGUTFORMNING OCH TRAFIK

BESKRIVNING
PROFIL LINJE 201-VÄG

SKALA
1:1000 / 1:100

FORMAT
A1

FÖRVALTNINGSNUMMER

RITNINGSLINJE
202T0301

BLAD

NÄSTA BLAD

BET

TRAFIKVERKET

SYSTRA

UPPDRAGSNUMMER
2013741

AVDELNING

0/000 - 0/590

SKALA

FORMAT

FÖRVALTNINGSNUMMER

RITNINGSLINJE


BLAD

NÄSTA BLAD

BET

KONNEKTION PROFIL -02
KONNEKTION PROFIL -01

PROFIL 201-VÄG
LÄNGDSKALA 1:1000
HÖJDSKALA 1:100

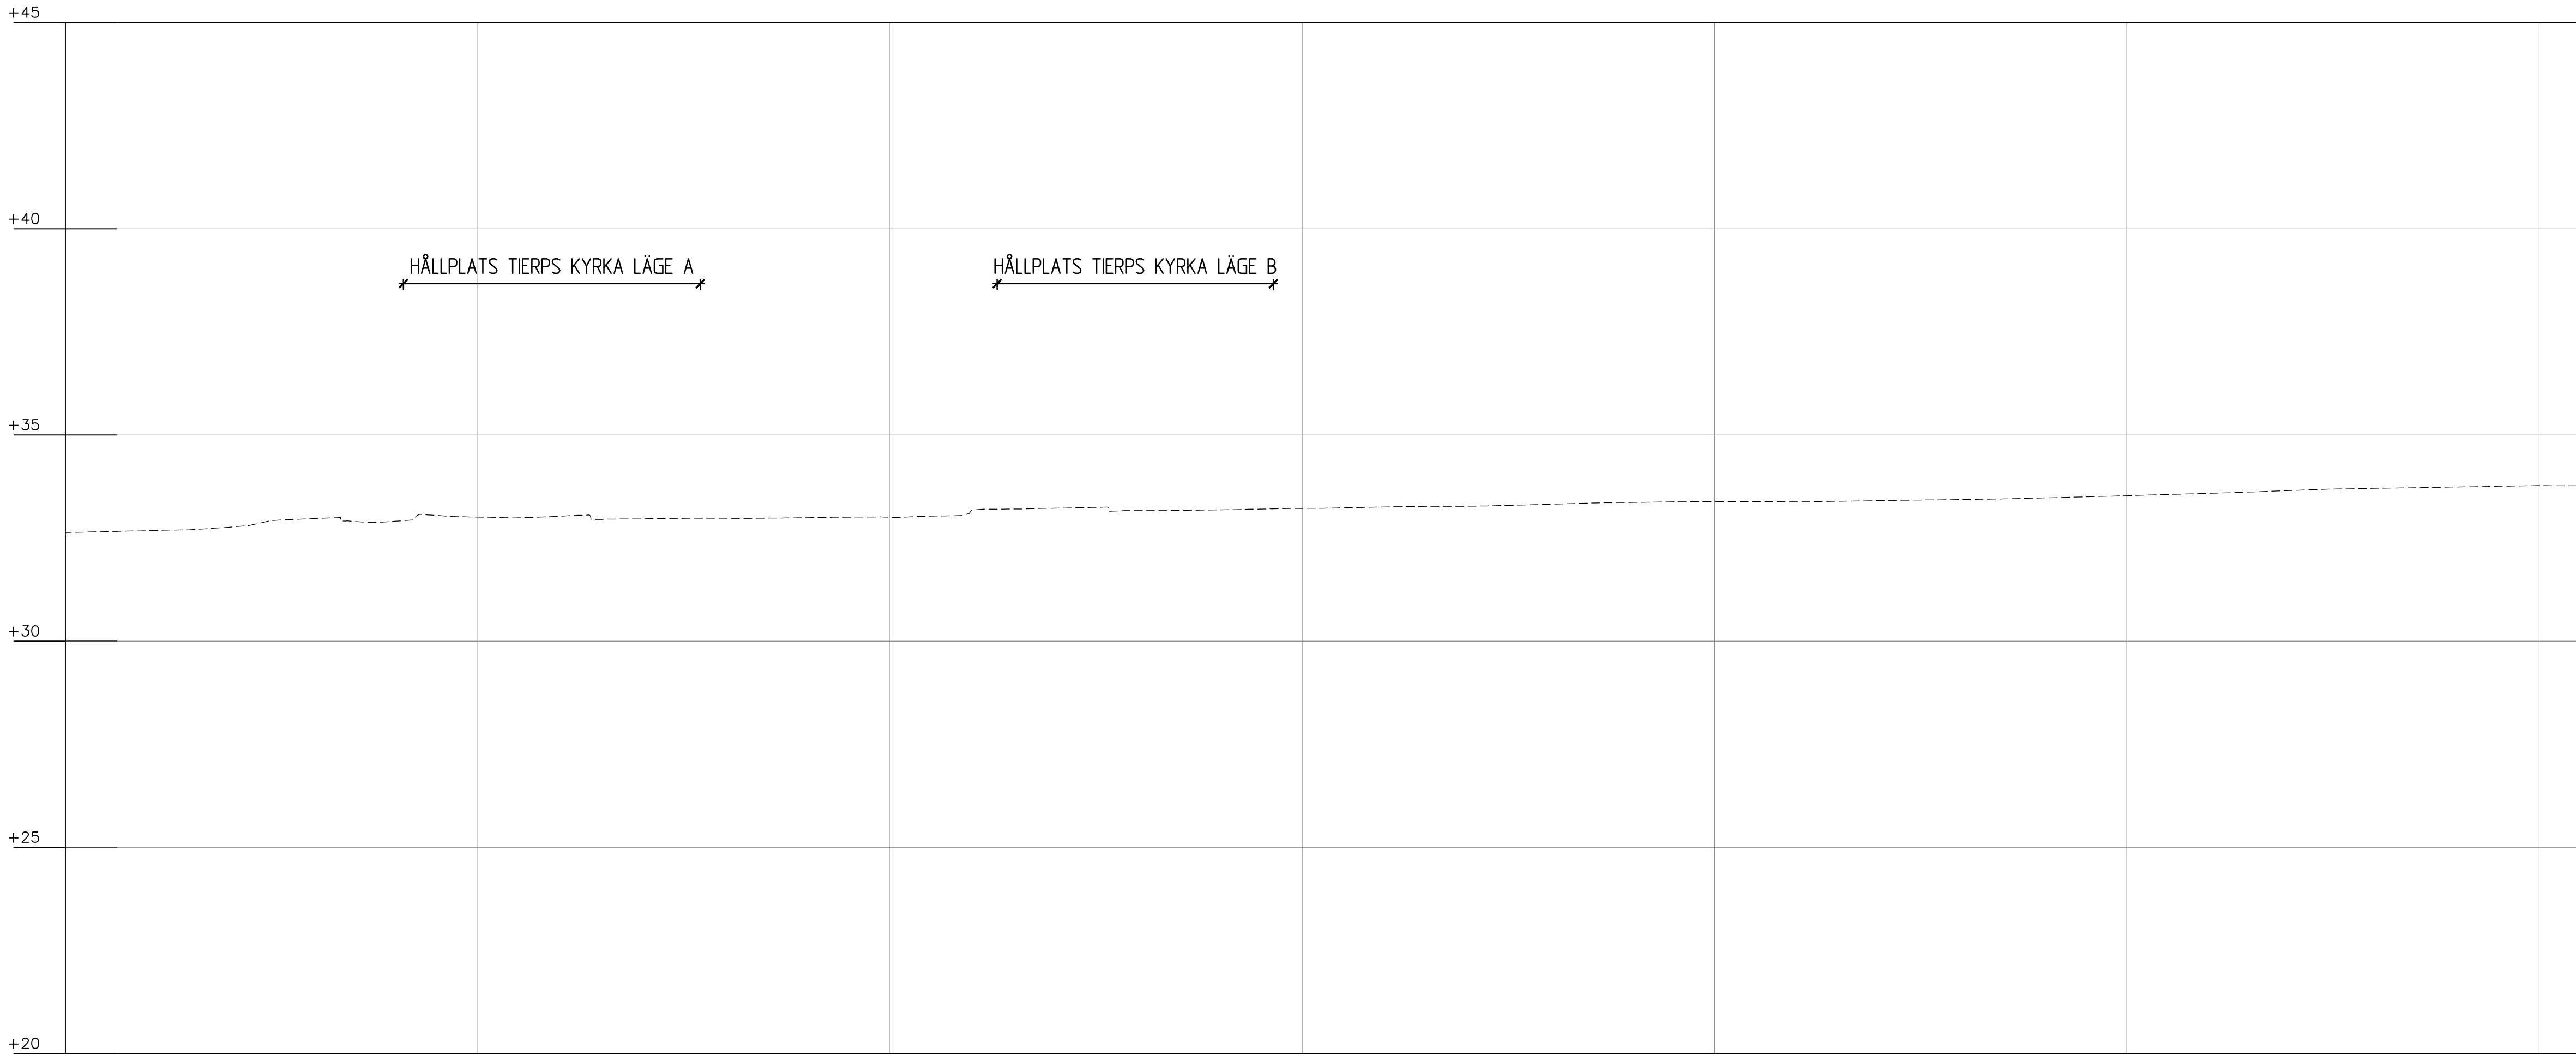

PROFILDATA										
PROFILLINJE NY VÄGMITT										
PROFILLINJE BEFINTLIG VÄGMITT										
LÄNGDMÄTNING										
PLANDATA										
ÖVERBYGGNAD (SLITLAGER)										