


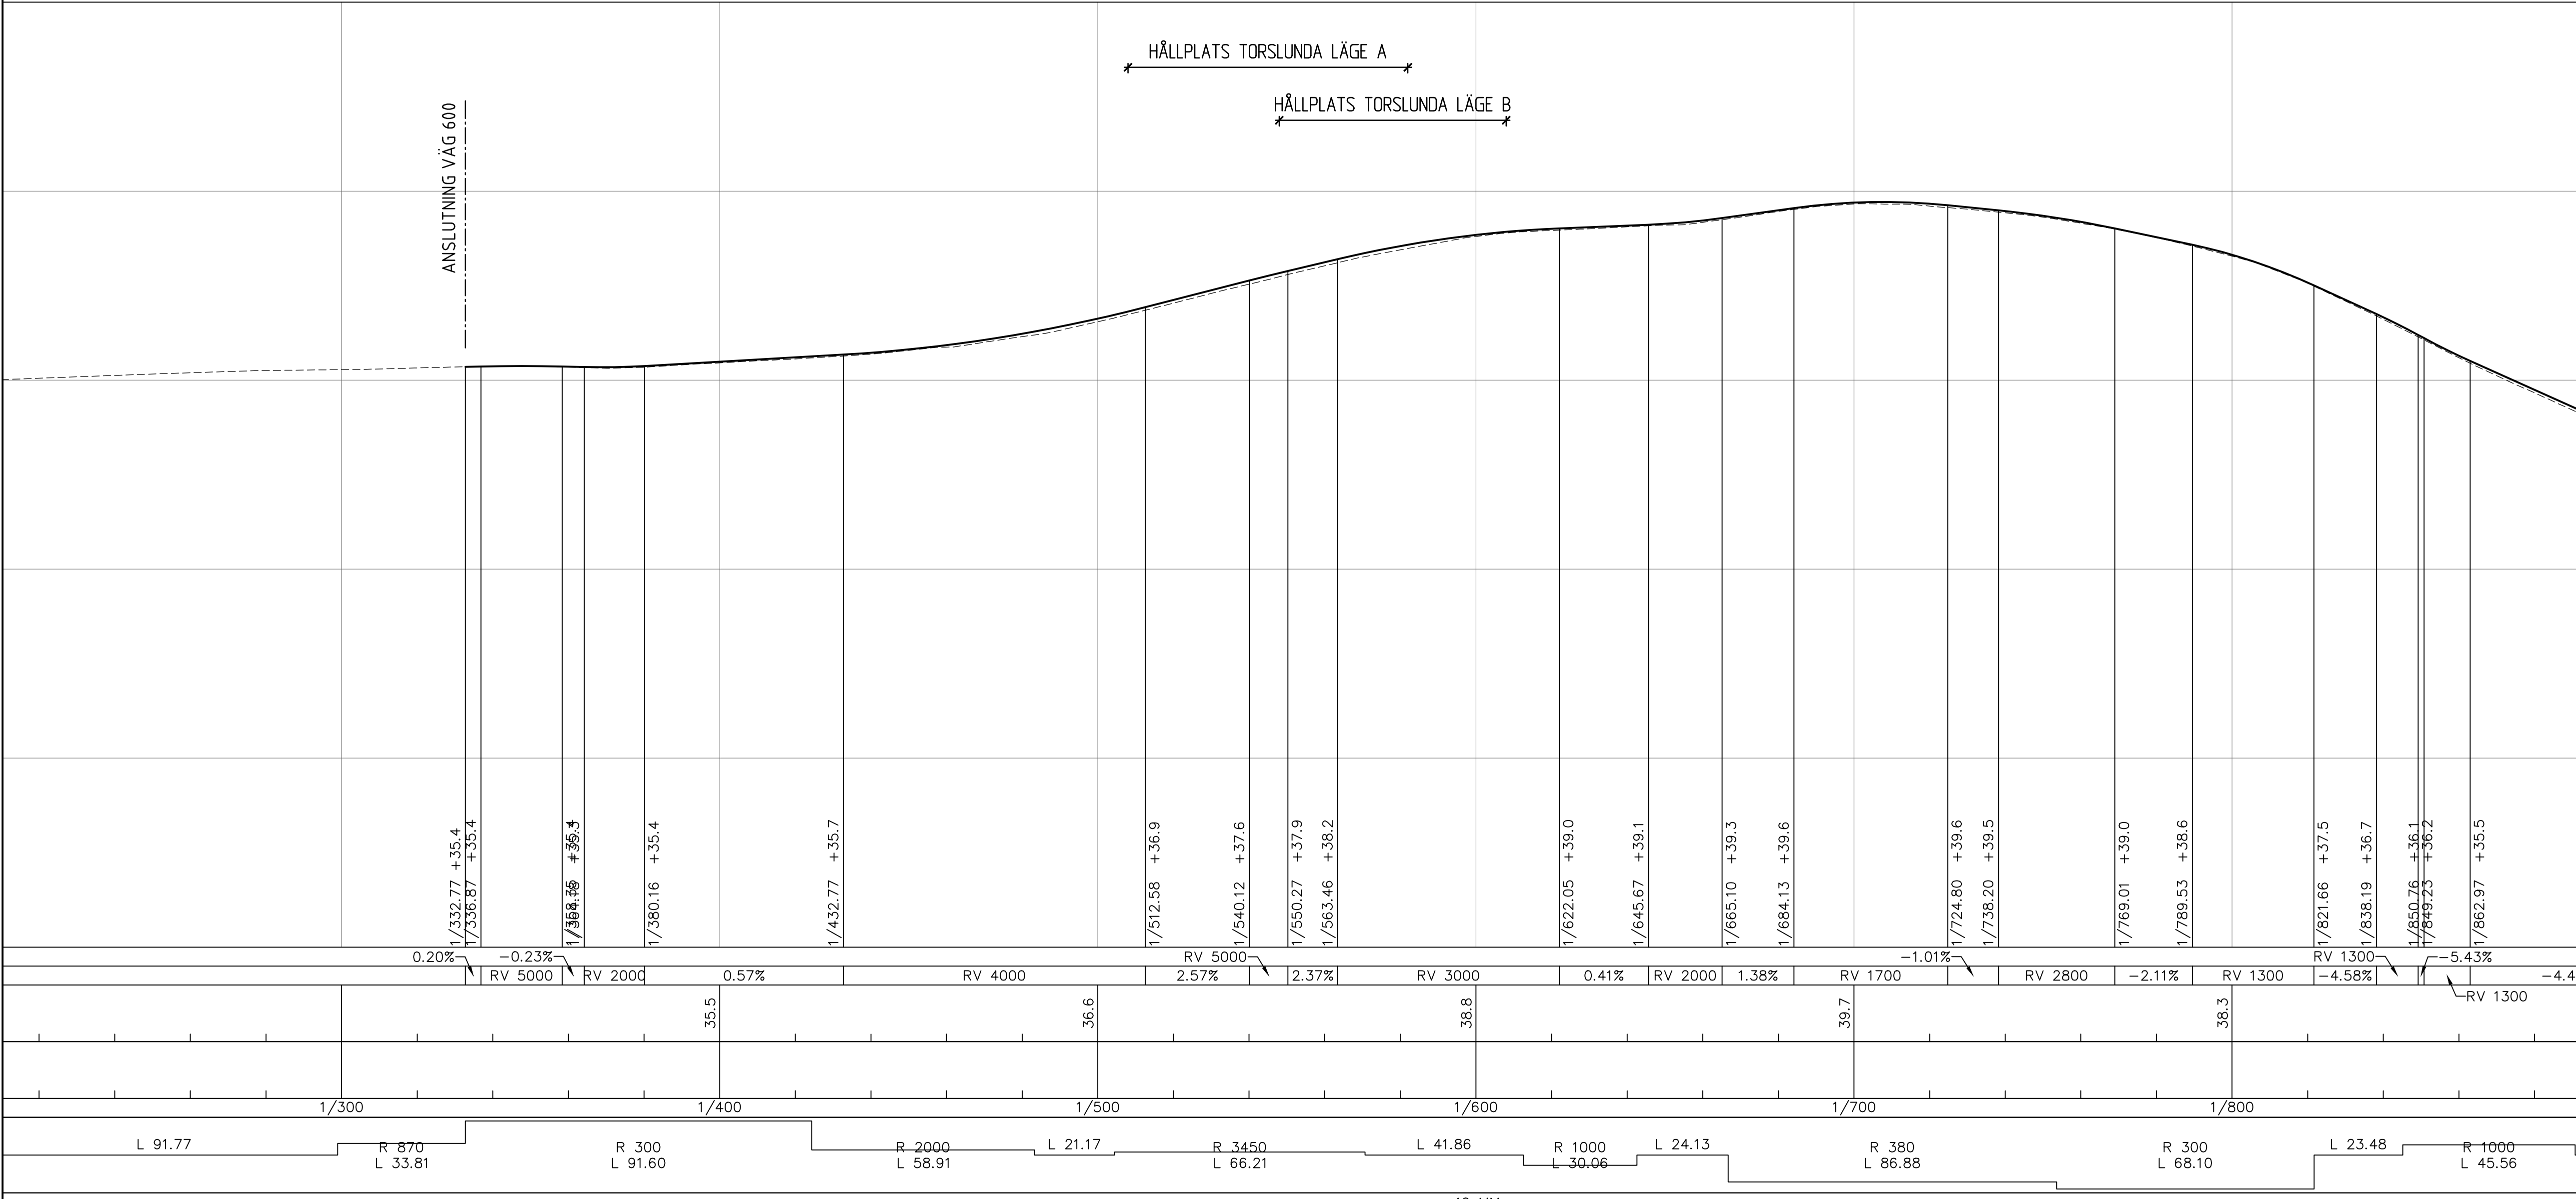

FÖRKLARINGAR
— NY PROFILLINJE
- - - - - BEFINTLIG MARKNIVÅ

ANVISNINGAR
NY PROFILLINJE REDOVISAR ENDAST APPROXIMERAD VERTIKALGEOMETRI FÖR FLYTTAD VÄGMITT LÄNGS LINJE. 201-VÄG. AVVIKELSER MOT VERKLIG NIVÅ KAN FÖREKOMMA. FÖR GÄLLANDE NIVÅER SE PLANKARTOR, RITNINGAR 202T0201-202T0204.

KOORDINATSYSTEM
PLAN: SWEREF 99 18 00
HÖJD: RH 2000

Horisontal skala 1 : 1000

VÄGPLAN
GRANSKNINGSSTATUS / SYFTE
FÖR GRANSKNING
HANDLINGSTYP
FASTSTÄLLESEHANDLING
DATUM
2024-07-04
OBJEKT
GC-VÄG
TIERP - TIERPS KYRKBY
DELOMRÅDE / BANDEL
TIERP
ANLÄGGNINGSDEL
TIERP - TIERPS KYRKBY
OBJEKTNUMMER / KM
169470
BESTÄLLARE
TRAFIKVERKET
LEVERANTÖR
SYSTRA
SKAPAD AV
M. VALL
UPPDRAGSGNUMMER
2013741
GODKÄND AV
J. NILSSON
AVDELNING
RITNINGSTYP
PROFILRITNING
TEKNIKOMRÅDE / INNEHÅLL
VÄGUTFORMNING OCH TRAFIK
BESKRIVNING
PROFIL LINJE 201-VÄG
SKALA
1:1000 / 1:100
FORMAT
A1
FÖRVALTNINGSNUMMER
RITNINGSLINJE
202T0303
BLAD
NÄSTA BLAD
BET