
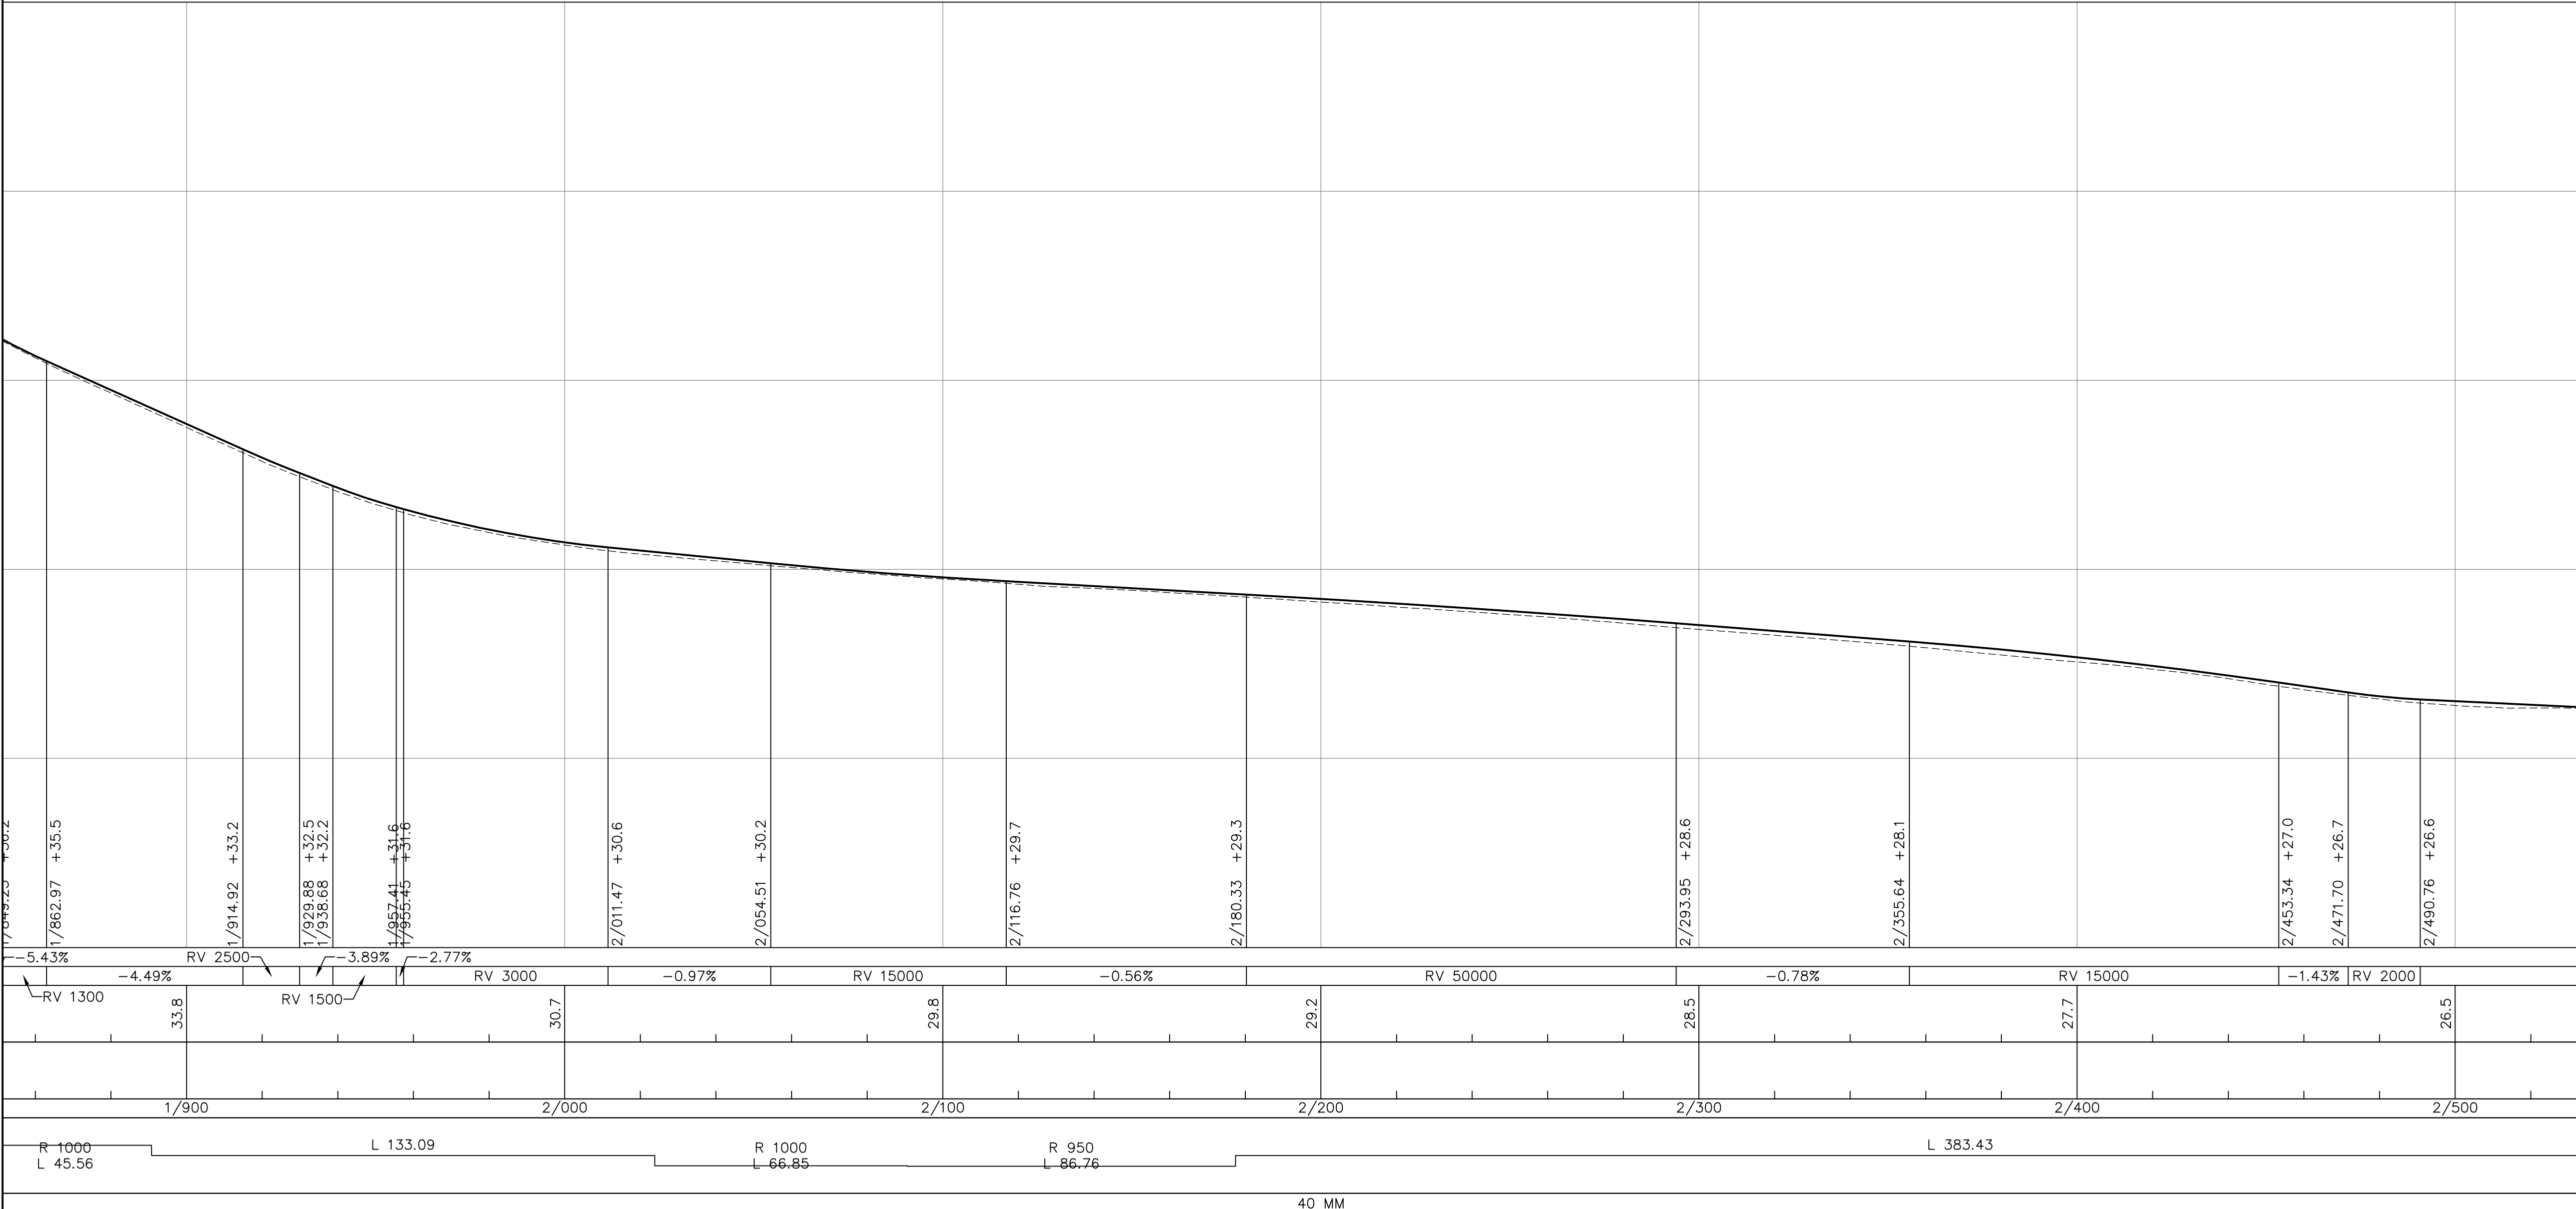


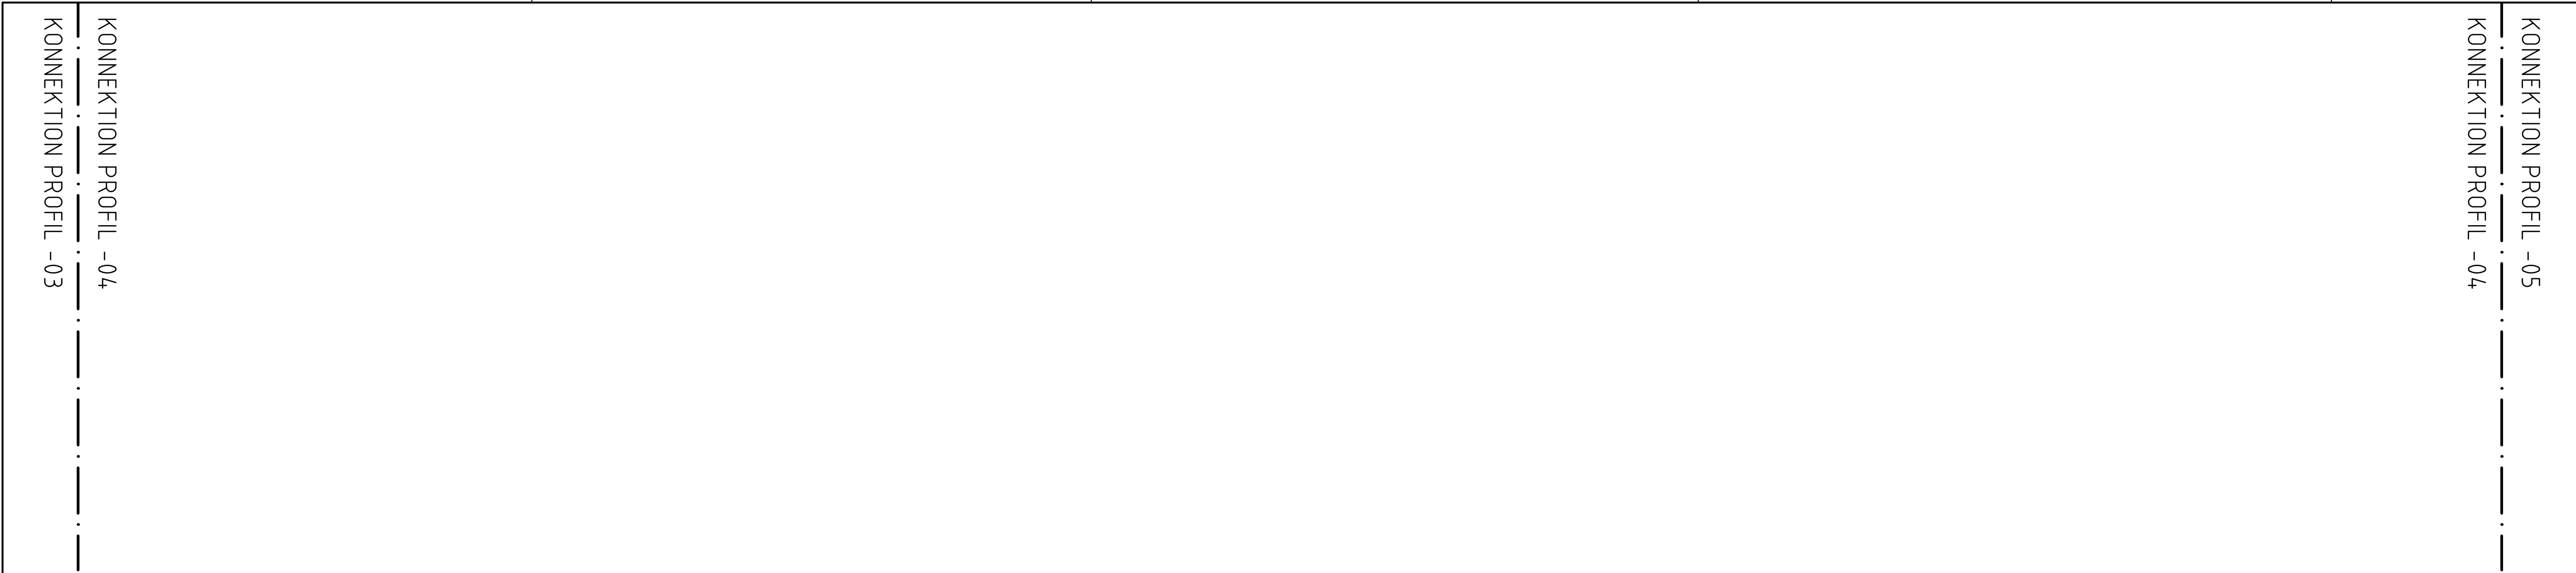

FÖRKLARINGAR

— NY PROFILLINJE
- - - - - BEFINTLIG MARKNIVÅ

ANVISNINGAR

NY PROFILLINJE REDOVISAR ENDAST APPROXIMERAD VERTIKALGEOMETRI FÖR FLYTTAD VÄGMITT LÄNGS LINJE. 201-VÄG, AVVIKELSER MOT VERKLIG NIVÅ KAN FÖREKOMMA. FÖR GÄLLANDE NIVÅER SE PLANKARTOR, RITNINGAR 202T0201-202T0204.

KOORDINATSYSTEM

PLAN: SWEREF 99 18 00
HÖJD: RH 2000

0 25 50 75
Horizontal skala 1 : 1000

TYP AV PLAN

VÄGPLAN

GRANSKNINGSSTATUS / SYFTE

FÖR GRANSKNING

HANDLINGSTYP

FASTSTÄLLESEHANDLING

DATUM 2024-07-04

OBJEKT

GC-VÄG TIERP - TIERPS KYRKBY

DELOMRÅDE / BANDEL

TIERP

ANLÄGGNINGSD

TIERP - TIERPS KYRKBY

OBJEKTNUMMER / KM 169470

BESTÄLLARE

TRAFIKVERKET

LEVERANTÖR

SYSTRA

SKAPAD AV

M. VALL

UPPDRAGSGNUMMER

2013741

GODKÄND AV

J. NILSSON

AVDELNING

RITNINGSTYP

PROFILRITNING

TEKNIKOMRÅDE / INNEHÅLL

VÄGUTFORMNING OCH TRAFIK

BESKRIVNING

PROFIL LINJE 201-VÄG

1/870 - 2/510

SKALA 1:1000 / 1:100

FORMAT A1

FÖRVALTNINGSNUMMER

RITNINGSGNUMMER 202T0304

BLAD

NÄSTA BLAD

BET