
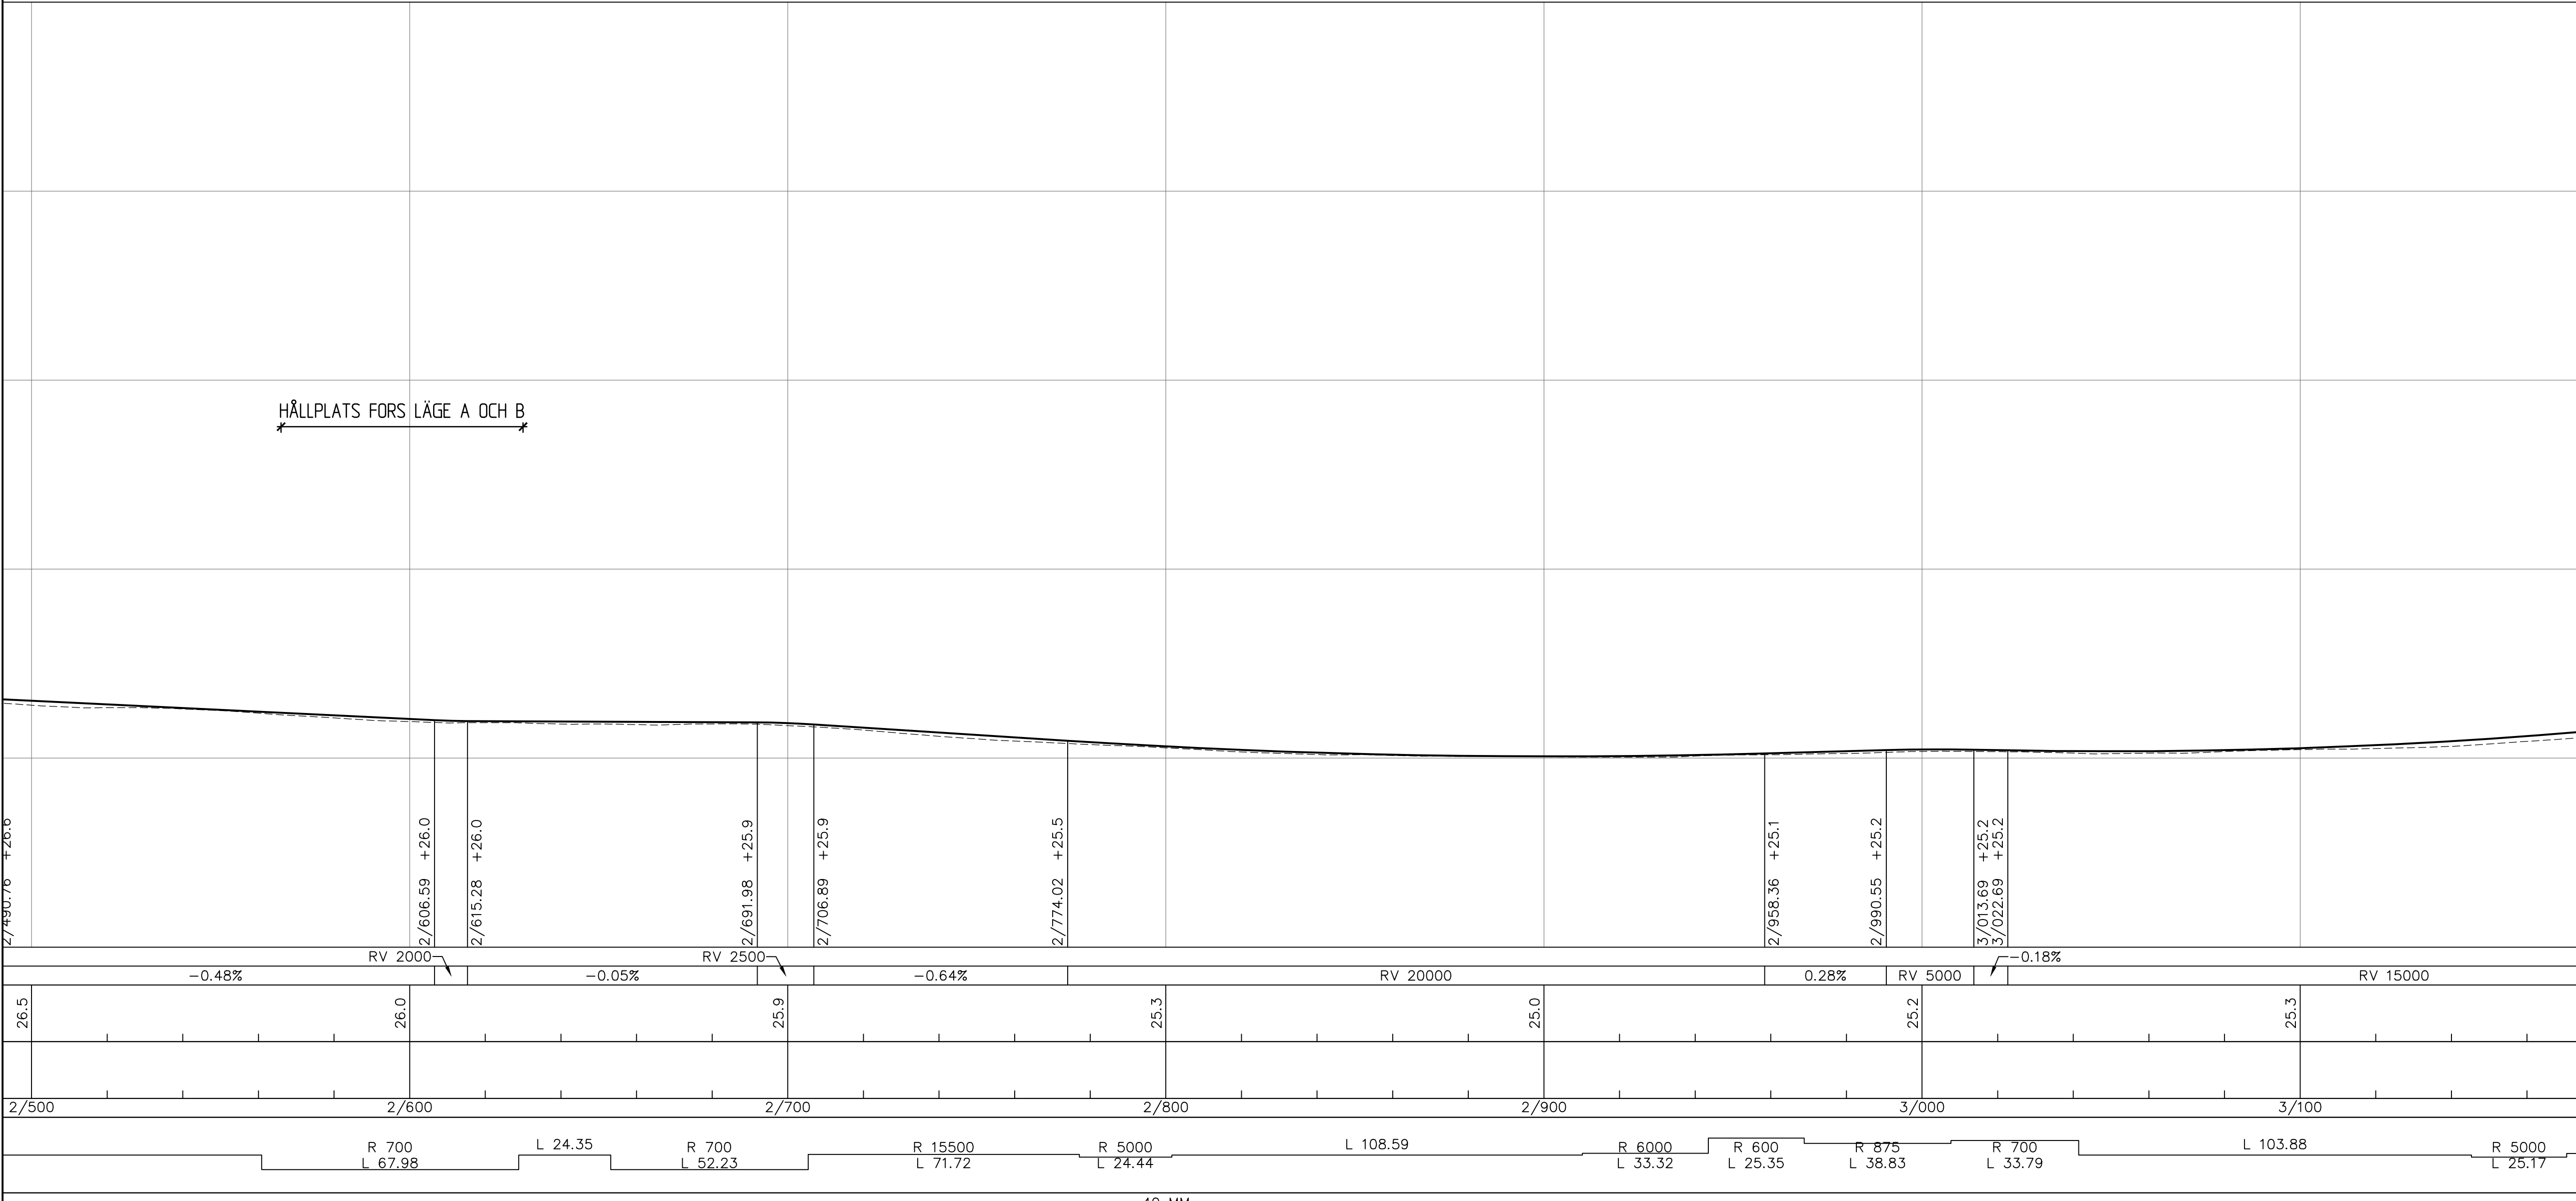


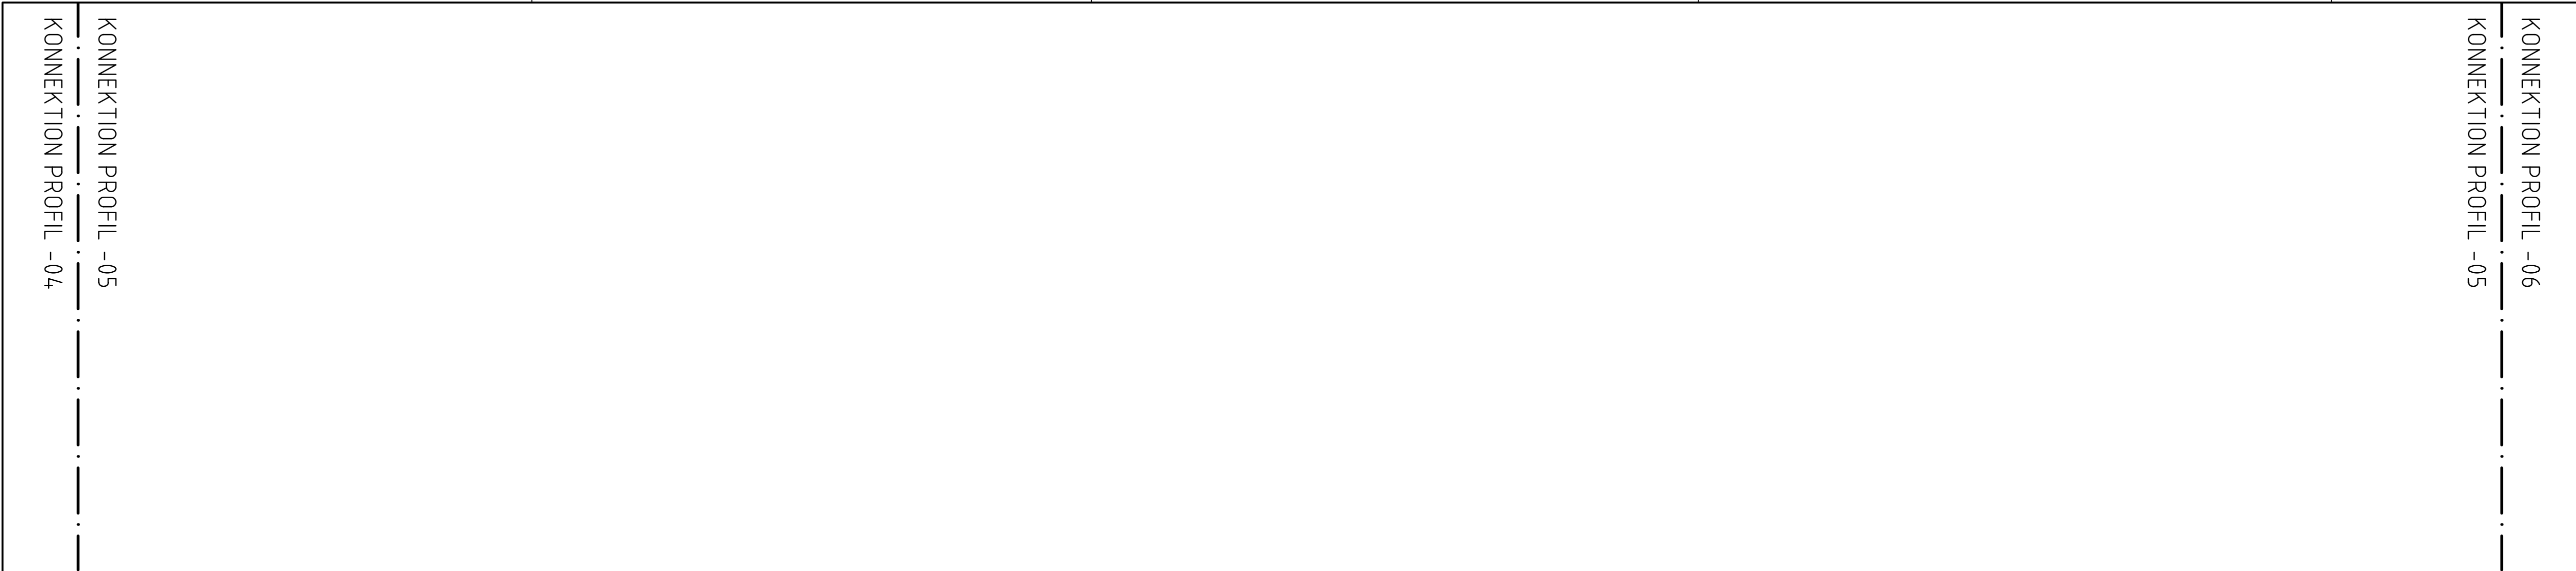

FÖRKLARINGAR

NY PROFILLINJE

BEFINTLIG MARKNIVÅ

ANVISNINGAR

NY PROFILLINJE REDOVISAR ENDAST APPROXIMERAD VERTIKALGEOMETRI FÖR FLYTTAD VÄGMITT LÅNGS LINJE 201-VÄG. AVVIKELSER MOT VERKLIG NIVÅ KAN FÖREKOMMA. FÖR GÄLLANDE NIVÅER SE PLANKARTOR, RITNINGAR 202T0201-202T0204.

KOORDINATSYSTEM

PLAN: SWEREF 99 18 00
HÖJD: RH 2000

0255075

Horisontal skala 1 : 1000

TYP AV PLAN

VÄGPLAN

GRANSKNINGSSTATUS / SYFTE

FÖR GRANSKNING

HANDLINGSTYP

FASTSTÄLLELSEHANDLING

DATUM

2024-07-04

LEVERANS / ÄNDRINGS-PM

OBJEKT

GC-VÄG
TIERP - TIERPS KYRKBY

DELOMRÅDE / BANDEL

TIERP

ANLÄGGNINGSDEL

TIERP - TIERPS KYRKBY

OBJEKTNUMMER / KM

169470

KONSTRUKTIONSNUMMER

2013741

BESTÄLLARE

TRAFIKVERKET

SYSTRA

LEVERANTÖR

SKAPAD AV

M. VALL

UPPDRAGSGNUMMER

2013741

GODKÄND AV

J. NILSSON

AVDELNING

RITNINGSTYP

PROFILRITNING

TEKNIKOMRÅDE / INNEHÅLL

VÄGUTFORMNING OCH TRAFIK

BESKRIVNING

PROFIL LINJE 201-VÄG

2/510 - 3/150

SKALA

1:1000 / 1:100

FORMAT

A1

FÖRVALTNINGSNUMMER

RITNINGNUMMER

202T0305

BLAD

NÄSTA BLAD

BET

VMN169470VP, ankomst 2024-07-04, ver 6, jobb 39