


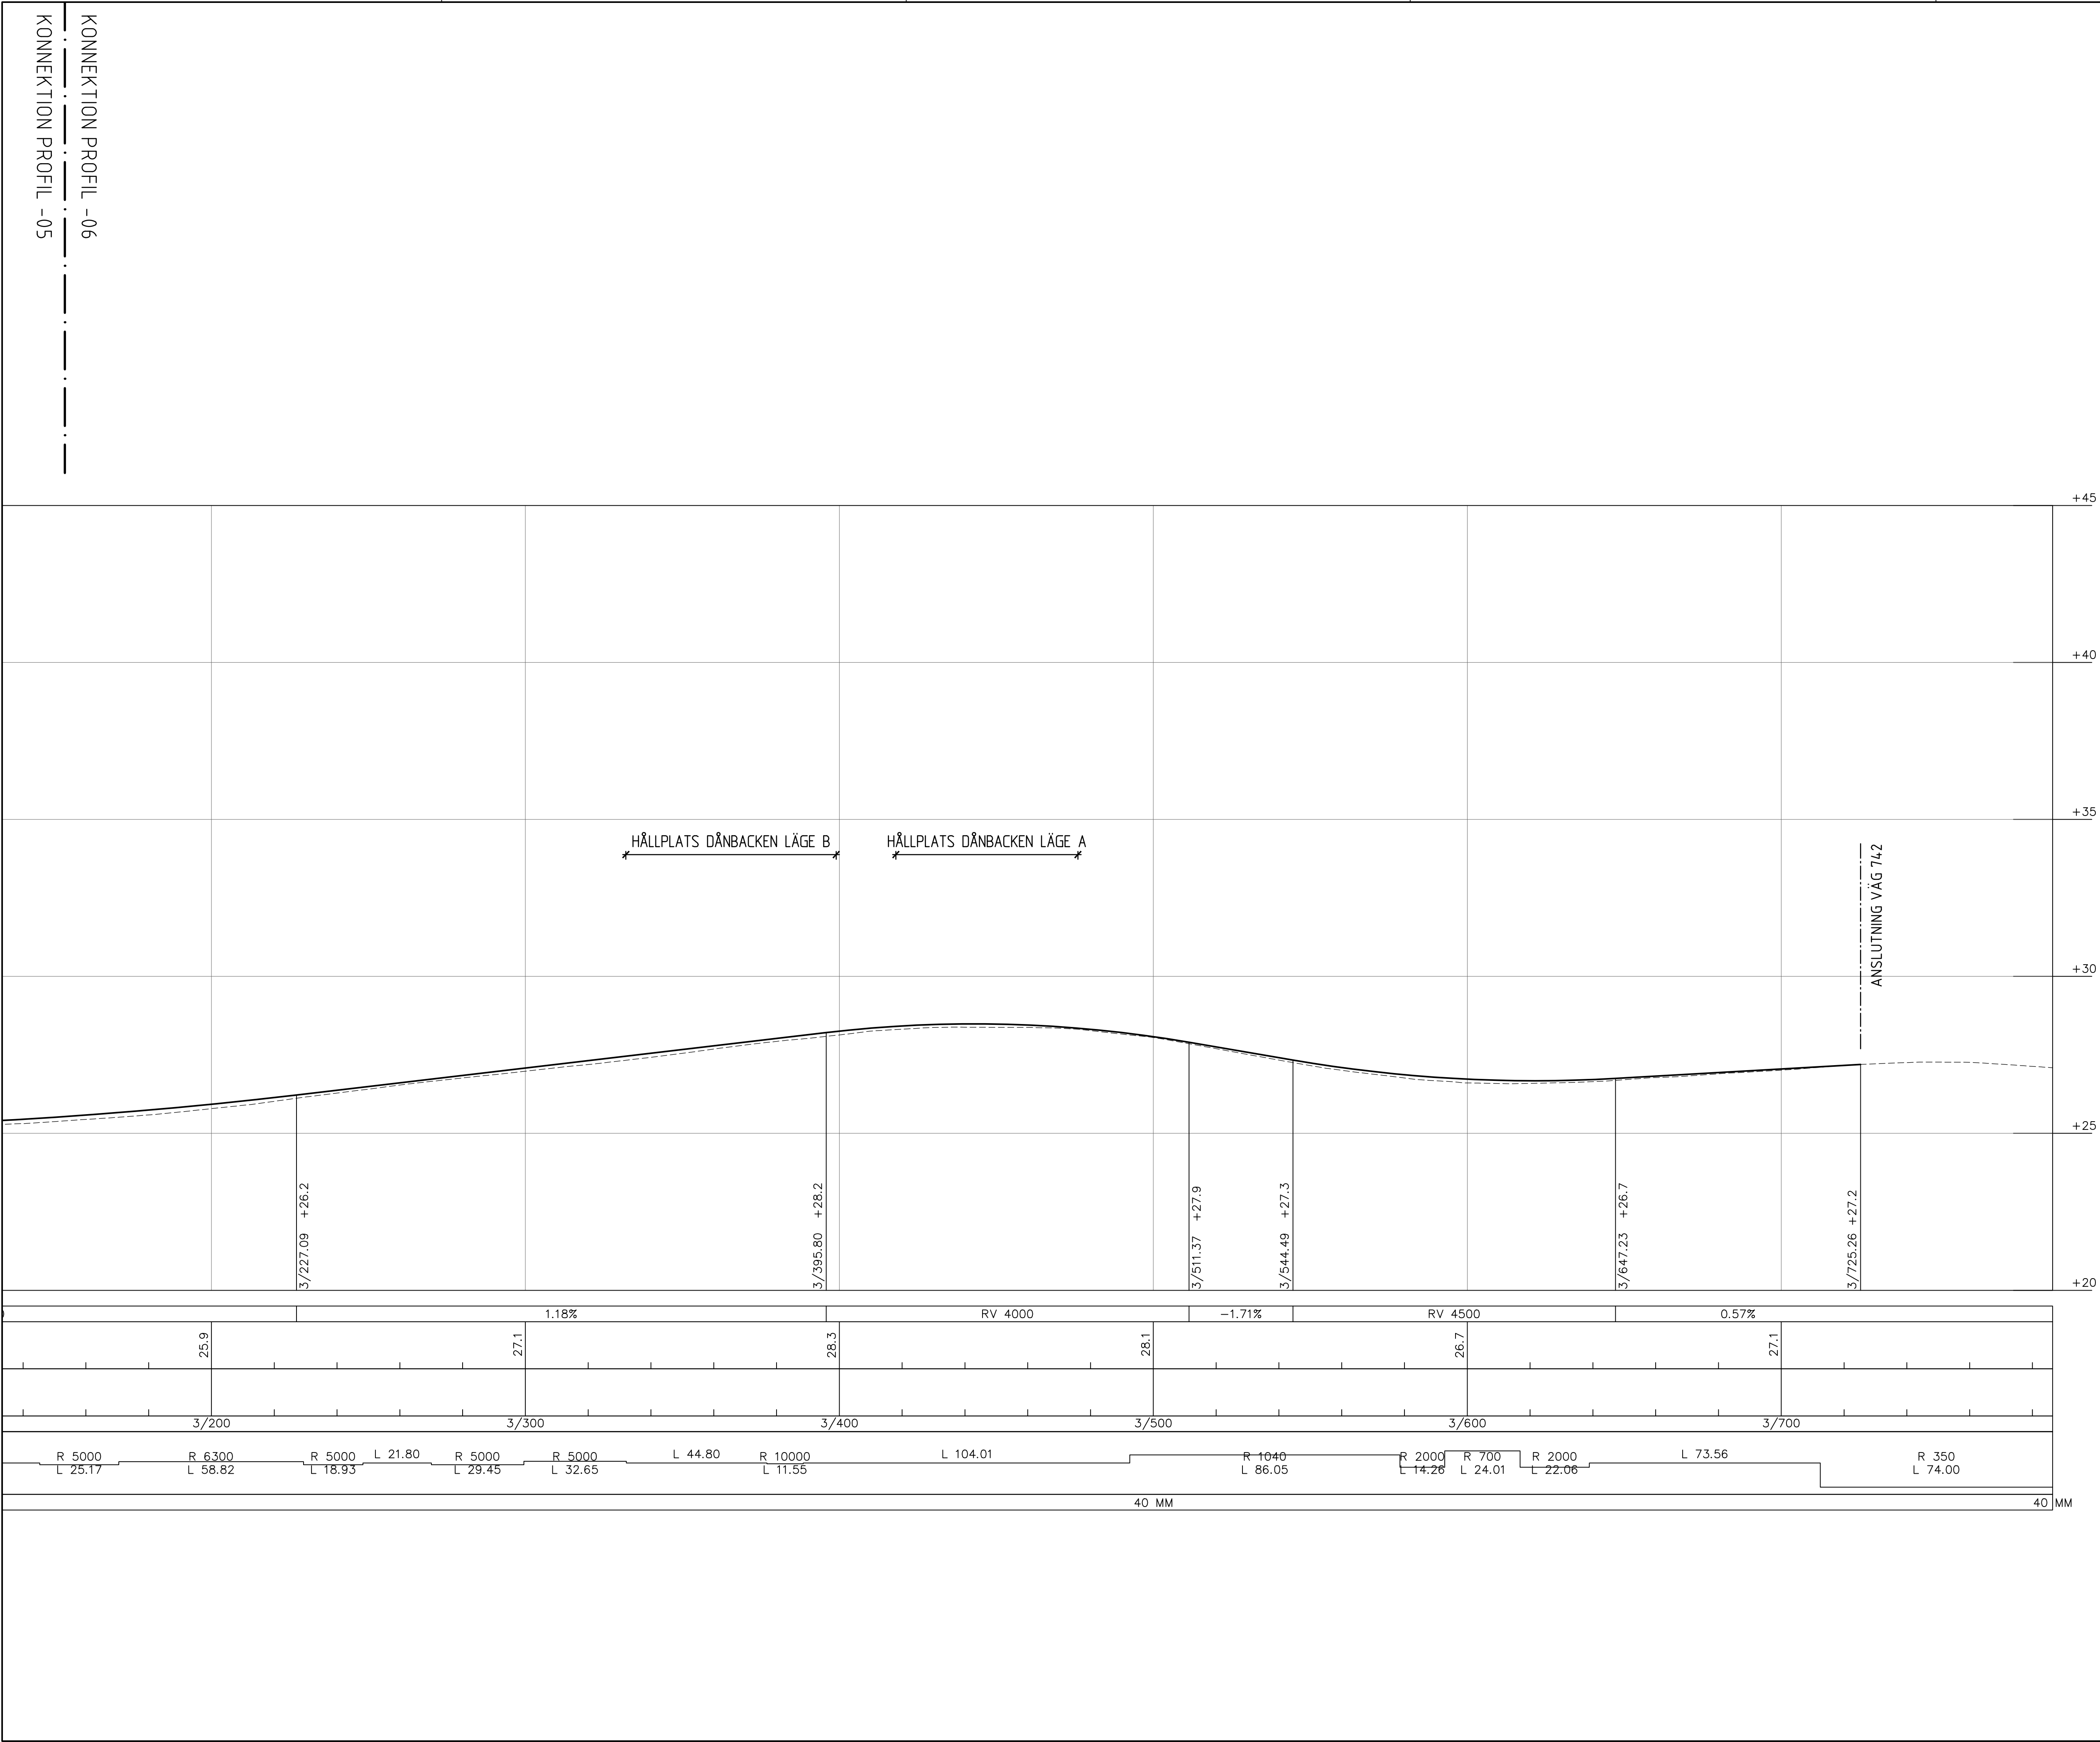

FÖRKLARINGAR

NY PROFILLINJE

BEFINTLIG MARKNIVÅ

ANVISNINGAR

NY PROFILLINJE REDOVISAR ENDAST APPROXIMERAD VERTIKALGEOMETRI FÖR FLYTTAD VÄGMITT LÄNGS LINJE. 201-VÄG, AVVIKELSER MOT VERKLIG NIVÅ KAN FÖREKOMMA. FÖR GÄLLANDE NIVÅER SE PLANKARTOR, RITNINGAR 202T0201-202T0204.

KOORDINATSYSTEM

PLAN: SWEREF 99 18 00
HÖJD: RH 2000

0255075

Horisontal skala 1 : 1000

VÄGPLAN

GRANSKNINGSSTATUS / SYFTE
HANDLINGSTYP
FASTSTÄLLELSEHANDLING

DATUM
2024-07-04

OBJEKT
GC-VÄG
TIERP - TIERPS KYRKBY

DELOMRÅDE / BANDEL
TIERP

ANLÄGGNINGSDEL
TIERP - TIERPS KYRKBY

OBJEKTNUMMER / KM
169470

KONSTRUKTIONSNUMMER
2013741

BESTÄLLARE
M. VALL

UPPDRAGSNUMMER
2013741

GODKÄND AV
J. NILSSON

AVDELNING

RITNINGSTYP
PROFILRITNING

TEKNIKOMRÅDE / INNEHÅLL
VÄGUTFORMNING OCH TRAFIK

BESKRIVNING
PROFIL LINJE 201-VÄG

SKALA
1:1000 / 1:100

FORMAT
A1

FÖRVALTNINGSNUMMER

RITNINGSNUMMER
202T0306

BLAD

NÄSTA BLAD

BET

VMN169470VP, ankomst 2024-07-04, ver 6, jobb 39