


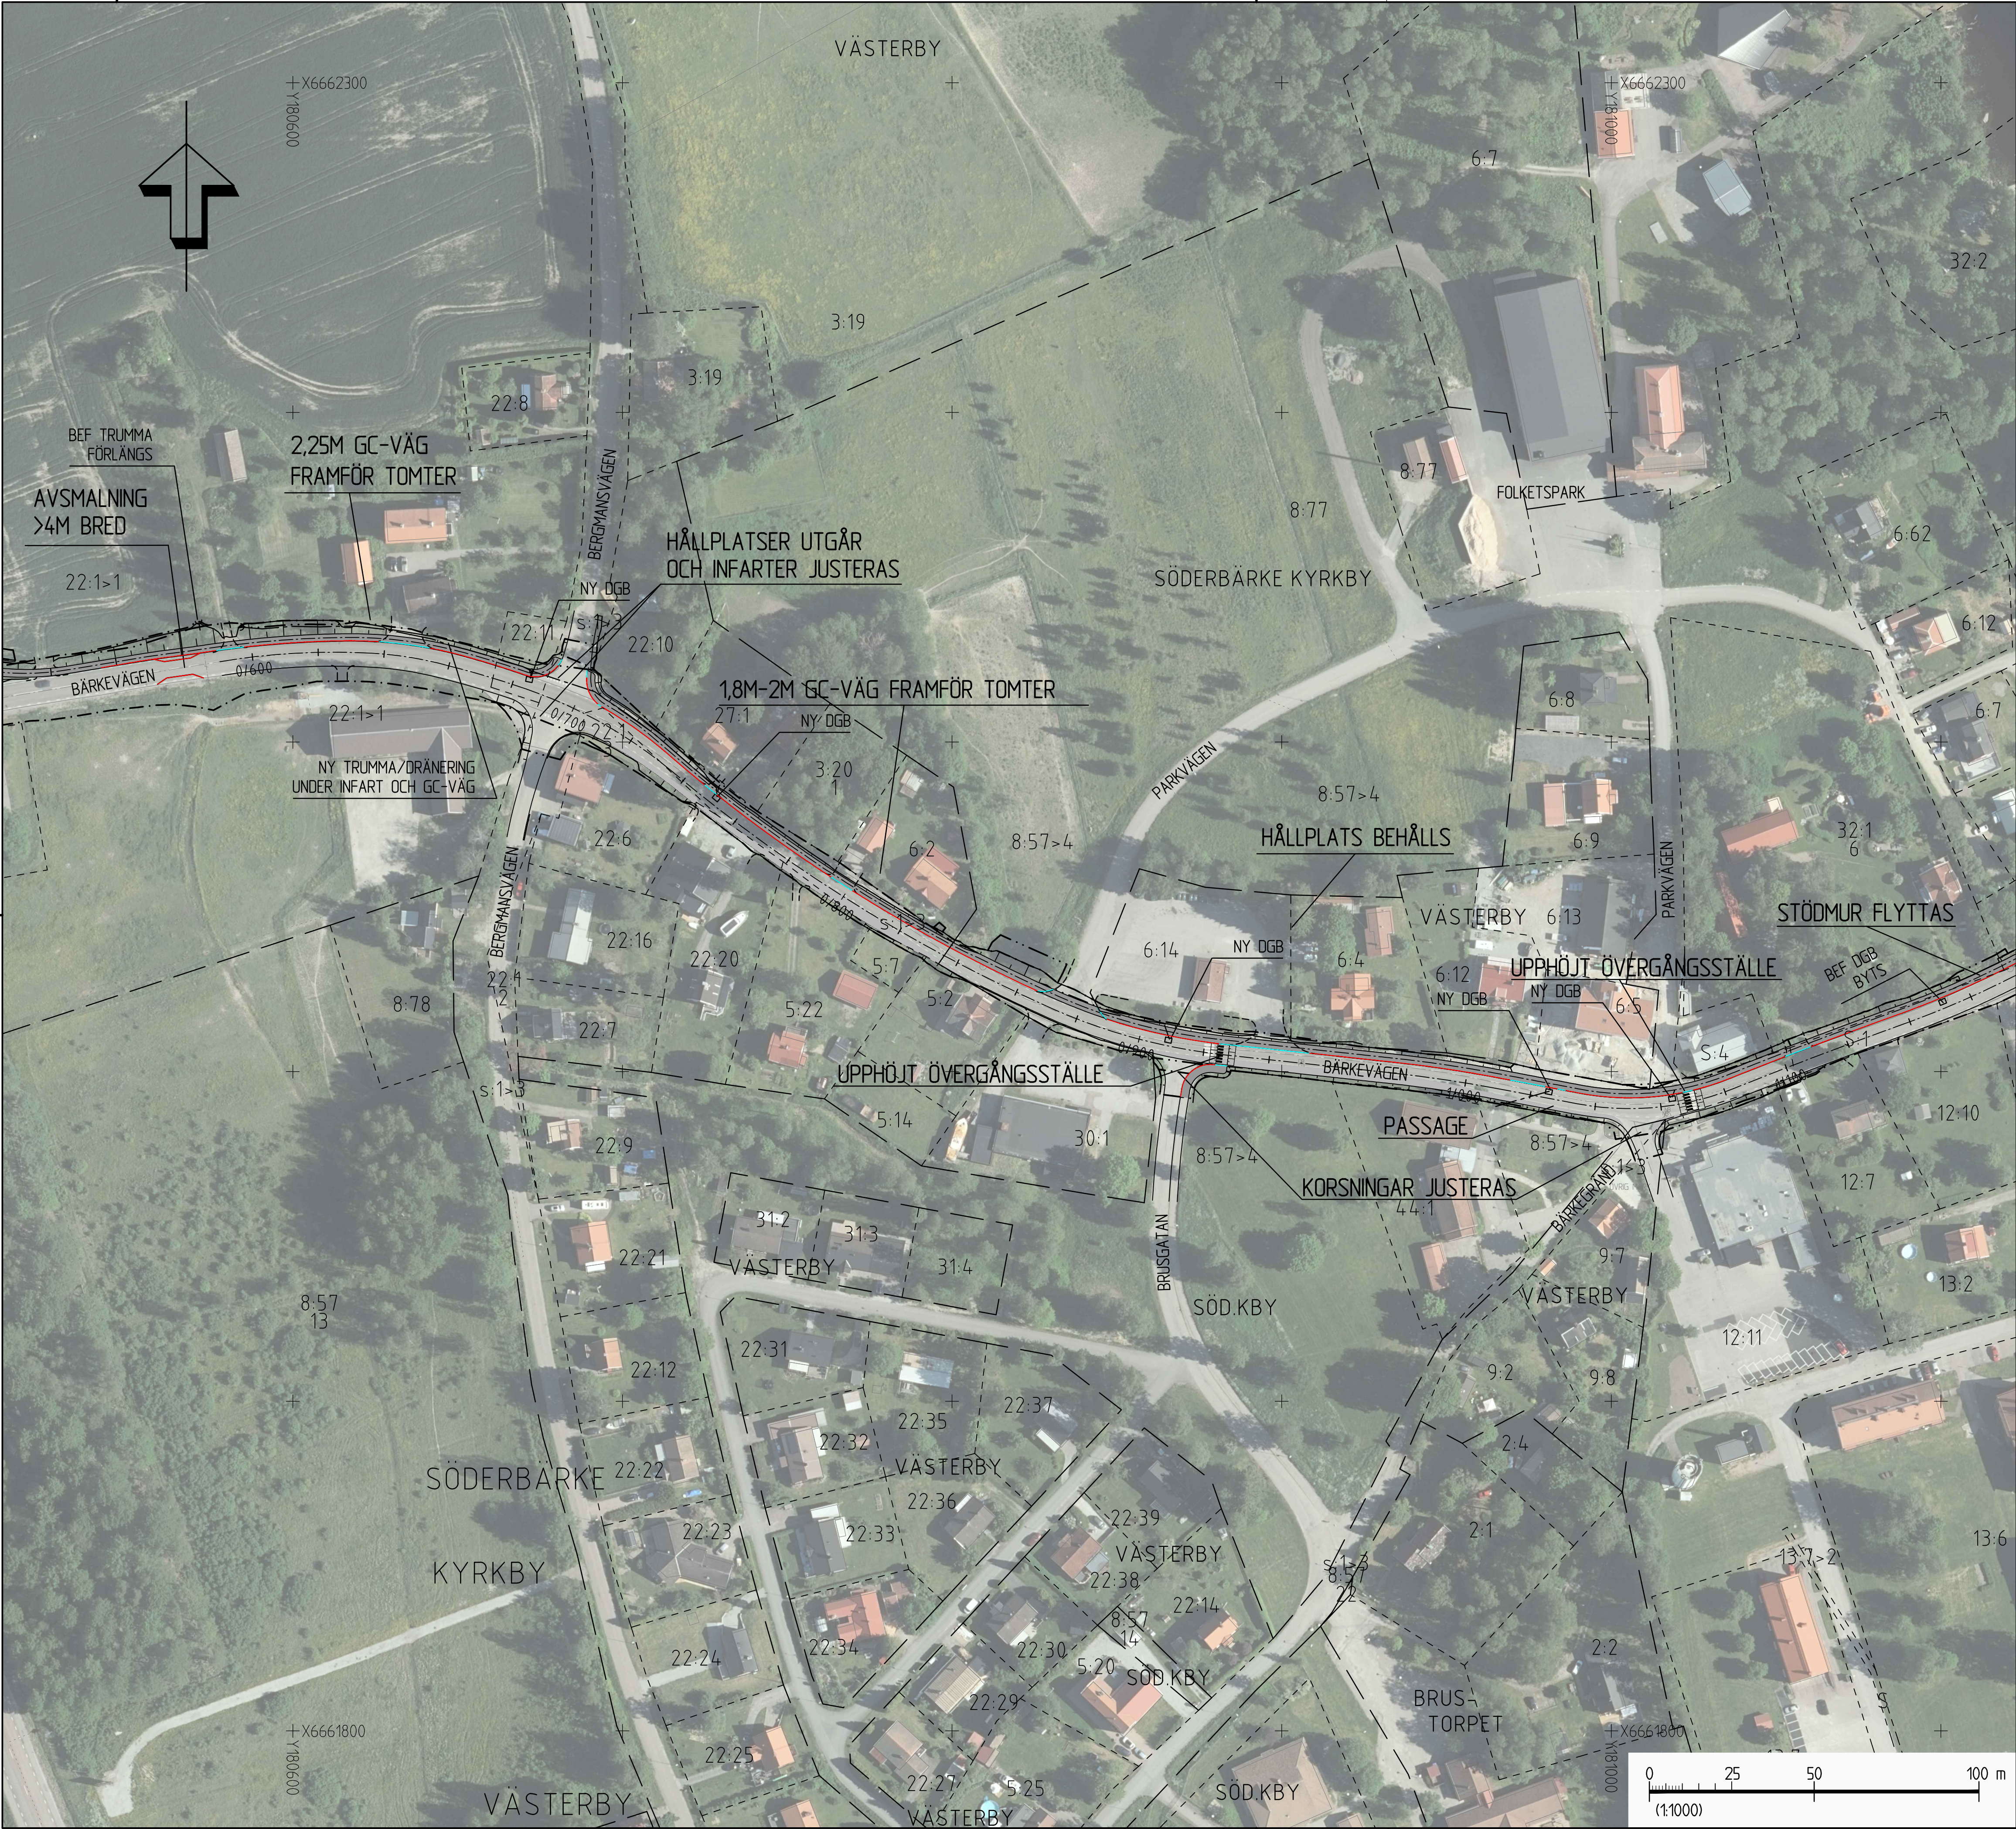

TECKENFÖRKLARING

MARKANSPRÅK

GRÄNS FÖR VÄGOMRÅDE

AVGRÄNSNING MELLAN OLIKA TYPER AV MARKANSPRÅK

BEFINTLIGA FÖRHÅLLANDEN

FASTIGHETSGRÄNS OCH FASTIGHETSBETECKNING

TRAKTGRÄNS

SYMBOLER FRÅN GRUNDKARTA

DB NB

BEFINTLIGA VÄGTRUMMOR

NY GC-VÄG

VÄGBREDDNING

TILLFÄLLIG OMLEDNINGSVÄG

REFUG

TEORETISK VÄGMITT MED SEKTIONSANGIVELSE VARJE 100 METER. MARKERING VAR TJUGONDE METER.

SLANTFOT/SLÄNTRÖRN

NYTT RÄCKE

NY TRUMMA

NY DAGVATTENBRUNN MED GALLER (DGB)

NY KUPOLSIL

ANSLUTNING SOM STÅNGS KANTSTEN

SÄNKT KANTSTEN

KANTSTEN HÅLLPLATS

PROJEKTERAT

NY GC-VÄG

VÄGBREDDNING

TILLFÄLLIG OMLEDNINGSVÄG

REFUG

TEORETISK VÄGMITT MED SEKTIONSANGIVELSE VARJE 100 METER. MARKERING VAR TJUGONDE METER.

SLANTFOT/SLÄNTRÖRN

NYTT RÄCKE

NY TRUMMA

NY DAGVATTENBRUNN MED GALLER (DGB)

NY KUPOLSIL

ANSLUTNING SOM STÅNGS KANTSTEN

SÄNKT KANTSTEN

KANTSTEN HÅLLPLATS

TYP AV PLAN		VÄGPLAN			
GRANSKNINGSSTATUS / SYFTE					
HANDLINGSTYP					
FASTSTÄLLELSEHANDLING					
DATUM		LEVERANS / ÄNDRINGS-PM			
2021-02-12					
OBJEKT					
TS-ÅTGÄRDER SÖDERBÄRKE					
DELOMRÅDE / BANDEL					
SÖDERBÄRKE					
ANLÄGGNINGSDDEL					
GEMENSAMT					
OBJEKTNUMMER / KM		KONSTRUKTIONSNUMMER			
164258					
BESTÄLLARE		LEVERANTÖR			
TRAFIKVERKET		SWECO			
SKAPAD AV		UPPDRAGSGENOMFÖRARE			
JOAKIM BERGGREN		12706245			
GODKÄND AV		ÄNDRING			
FREDRIK VENNGREN					
RITNINGSTYP					
PLAN					
TEKNIKOMRÅDE / INNEHÅLL					
TRAFIK OCH VÄGUTFORMNING					
BESKRIVNING					
KM 0/550 - 1/150					
ILLUSTRATIONSKARTA					
SKALA		FÖRVALTNINGSNUMMER			
1:1000		A1			
RITNINGSNUMMER		BLAD	NÄSTA BLAD		
3 00 T 02 02			BET		

VM164257VP, ankomst 2021-03-04, ver 3, jobb 180