


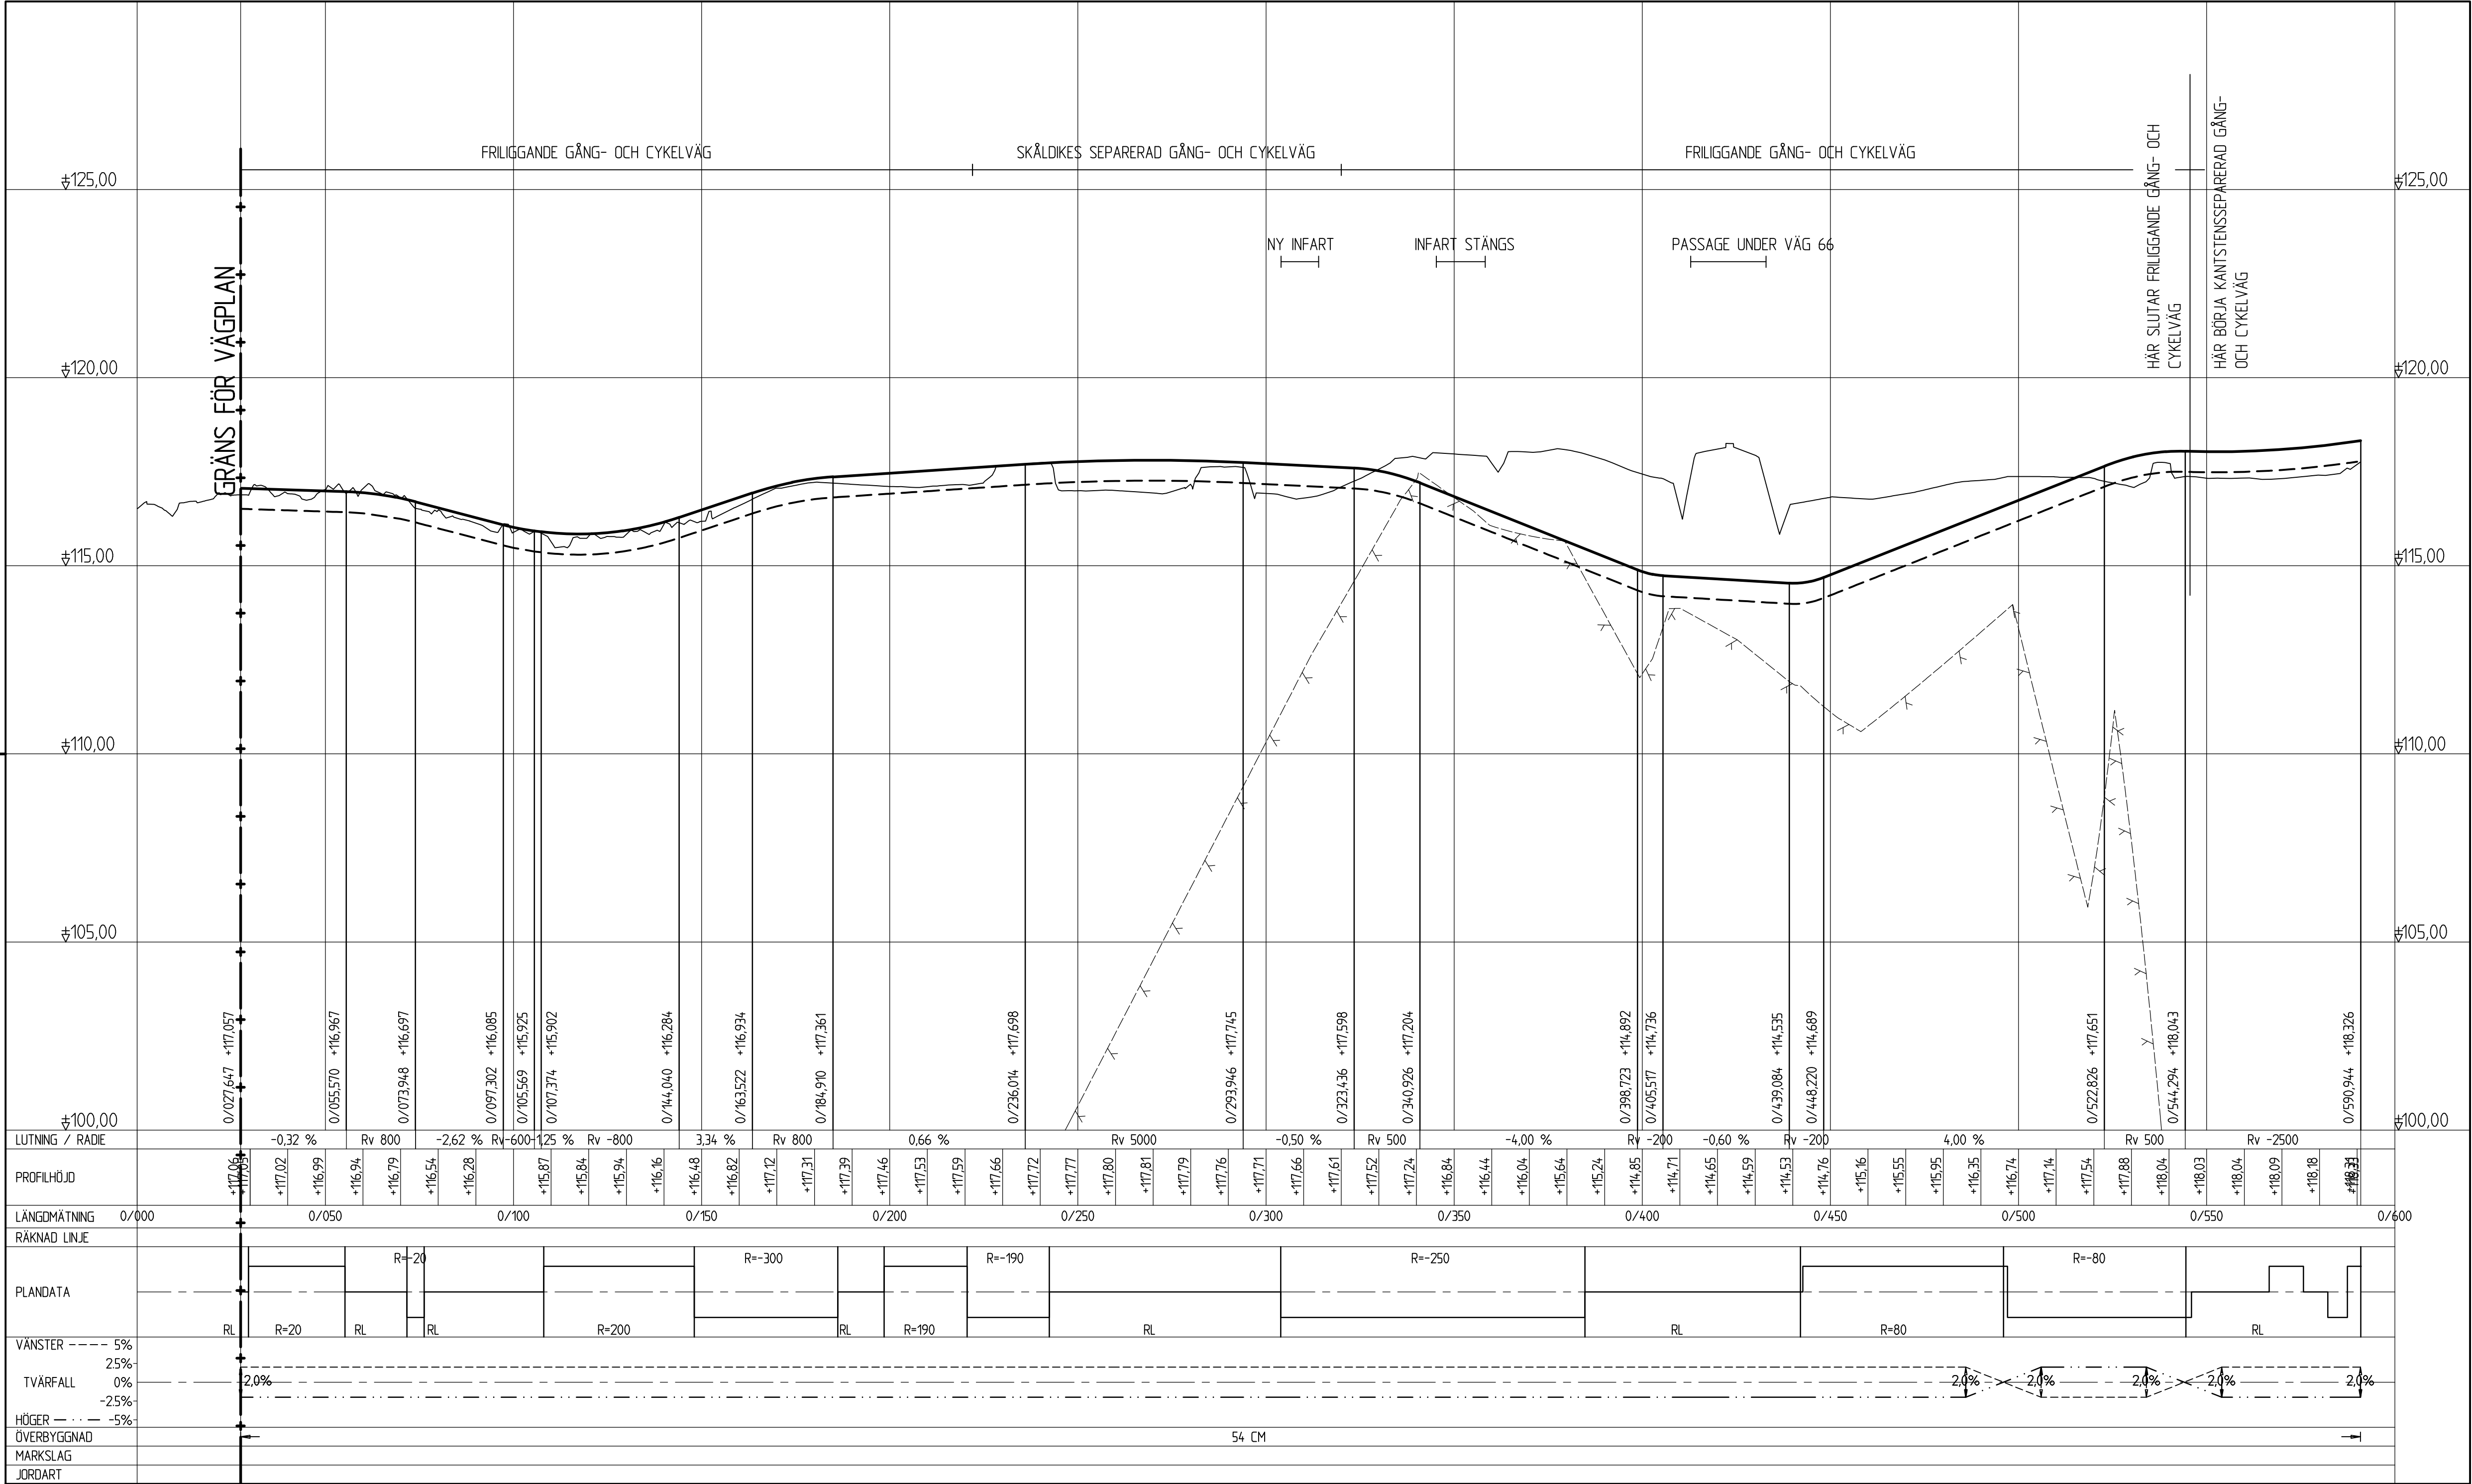

TYP AV PLAN

# VÄGPLAN

GRANSKNINGSSTATUS / SYFTE

HANDLINGSTYP

## FASTSTÄLLELSEHANDLING

DATUM 2021-02-12

LEVERANS / ÄNDRINGS-PM

OBJEKT

### TS-ÅTGÄRDER SÖDERBÄRKE

DELÖMRÅDE / BANDEL

SÖDERBÄRKE

ANLÄGGNINGSDEL

GEMENSAMT

OBJEKTNUMMER / KM 164258

KONSTRUKTIONNUMMER

BESTÄLLARE

LEVERANTÖR

TRAFIKVERKET

SWECO

SKAPAD AV JOAKIM BERGGREN

UPPDRAGSNUMMER 12706245

GODKÄND AV FREDRIK VENNGREN

ÄNDRING

RITNINGSTYP

PROFILRITNING

TEKNIKOMRÅDE / INNEHÅLL

TRAFIK OCH VÄGUTFORMNING

BESKRIVNING

KM 0/000-0/590

PROFIL

SKALA 1:1000/1:100

FORMAT A1

FÖRVALTNINGSNUMMER

RITNINGSDATUM

3 00 T 03 01

BLAD

NÄSTA BLAD

BET