

TECKENFÖRKLARING

KOORDINATSYSTEM: SWEREF 99 13 30
HÖJDSYSTEM: RH70

NY ANLÄGGNING

- +YYY ---+YY.Y --- Nya järnväg, spårmitt, med längdmätningstreck och höjdsättning
- 0/0.0 ---+00.0 Nya väg eller breddning av befintlig väg, vägbanekarter med längdmätning och höjdsättning

MARKANSPRÅK

- · · --- Gräns för järnvägsmark / vägrätt
- · · · --- Gräns för olika typer av markanspråk
- + --- Gräns för järnvägsplan
- V** Nytt vägområde med vägrätt
- Vi** Nytt vägområde med inskränkt vägrätt
- J** Ny järnvägsmark med äganderätt
- Js** Ny järnvägsmark med servitutsrätt
- J,Vi/Js,Vi** Ny järnvägsmark med äganderätt alternativt servitutsrätt och nytt vägområde med inskränkt vägrätt
- T** Tillfällig nyttjanderätt 48 månader från byggstart

- Js1 - Servitut för serviceväg
- Js2 - Servitut för underhåll av bullerskyddskärm och underjordisk markanläggning
- Js3 - Servitut för anläggande och vidmakthållande av ledningar och fördröjningsmagasin för anläggningsvatten
- Js4 - Trädsäkringsservitut
- Js5 - Trädsäkringsservitut med särskild hänsyn
- Js6 - Servitut för förbud mot fordonstrafik
- T1 - Etableringsområde och byggväg
- T2 - Byggväg även öppen för annan trafik, får ej blockeras
- T3 - Yta för anläggande av bullerskyddskärm
- T4 - Tillfällig väg för allmän trafik
- T5 - Bro för byggväg
- T6 - Yta för anläggande av ledningar för anläggningsvatten
- T7 - Yta för anläggande av grundförstärkande åtgärder

SKYDDSÅTGÄRDER OCH FÖRSIKTIGHETSMÅTT

- Markering eller avgränsning av skyddsåtgärder och försiktighetsmått
- Sk1 - Bullerskyddsskärm utförs 3 meter ovanför rälsöverkant på järnvägsspår
- Sk2 - Bullerskyddsvall utförs 5 meter ovanför rälsöverkant på järnvägsspår
- Sk3 - Bullerskyddsskärm på ny bullervall, anges med höjd i meter över räls överkant
- Sk4 - Bullerskyddsskärm på befintlig bullervall, anges med höjd i meter över räls överkant
- Sk5 - Fördröjningsmagasin
- Sk6 - Fladdermusbarrär, 5,5 meter ovanför rälsöverkant på järnvägsspår

VERKSAMHETER/ÅTGÄRDER SOM UNDTAS FRÅN FÖRBUD ENLIGT MILJÖBALKEN

Förbuden som avser verksamheter eller åtgärder inom generellt biotopskyddsområde gäller inte byggande av allmän väg/järnväg.

Skyldigheten att göra anmälan för samråd enligt 12:6 MB gäller inte för de verksamheter och åtgärder som behövs för att bygga vägen/järnvägen och som fastställs och ingår i vägområde för allmän väg/järnvägsmark eller område för tillfällig nyttjanderätt.

- Biotopskyddad mark.
- Biotopskyddad mark på nytt och befintligt markanspråk.
- Järnvägsområde inom strandskydd
- Förbuden mot åtgärder inom strandskyddsområde (7:15 MB) gäller inte byggande av allmän väg/järnväg.

SÄRSKILDA BESLUT SOM TAS I SAMBAND MED FASTSTÄLLELSE AV JÄRNVÄGSPLAN

- XXXXXXXXXX Indragning av väg från allmänt underhåll


ÖVRIGA BETECKNINGAR PÅ PLANKARTAN

- Bef. spårmitt järnväg
- X Fastighet som inlöses
- Fastighetsgräns
- Traktgräns
- Trafikverkets befintliga fastighet
- Bef. spår som behålls
- Spår som rives
- + Kommungräns

ORIENTERINGSKARTA MED BLADNUMMER

- 1 ÅNGELHOLM
- 10
- 20 RÖGLE
- 30 KATTARP
- 40 ÖDÄKRA
- 49 MARIA
- HELSINGBORG

ANMÄR / ANDERSEN AVSER		SIGN. / ANDR. DATUM	
TYP AV PLAN			
JÄRNVÄGSPLAN			
LEVERANTÖR SWECO	ANVÄNING LIFVÄRNS/ANDRINGS-PM 0100	TEKNISKT OMFÅNG GEMENSAM	GRANSKNINGSSTATUS / SYFTE GÄLLANDE
SKAPAD AV SERENI/SEKLN/SEENMJ	UPPRÄGGSNUMMER 7500745	KONSTRUKTIONSNUMMER	GRANSKNINGSSTADIUM GRANSKNINGSHANDLING
SE SVCA	PLANKARTA	ANLÄGGNINGSTYP	
SKAPAD AV	SKALA	FÖRHÅLL	ANDEL
SEAPJO	2017-09-01	1:1000	A1

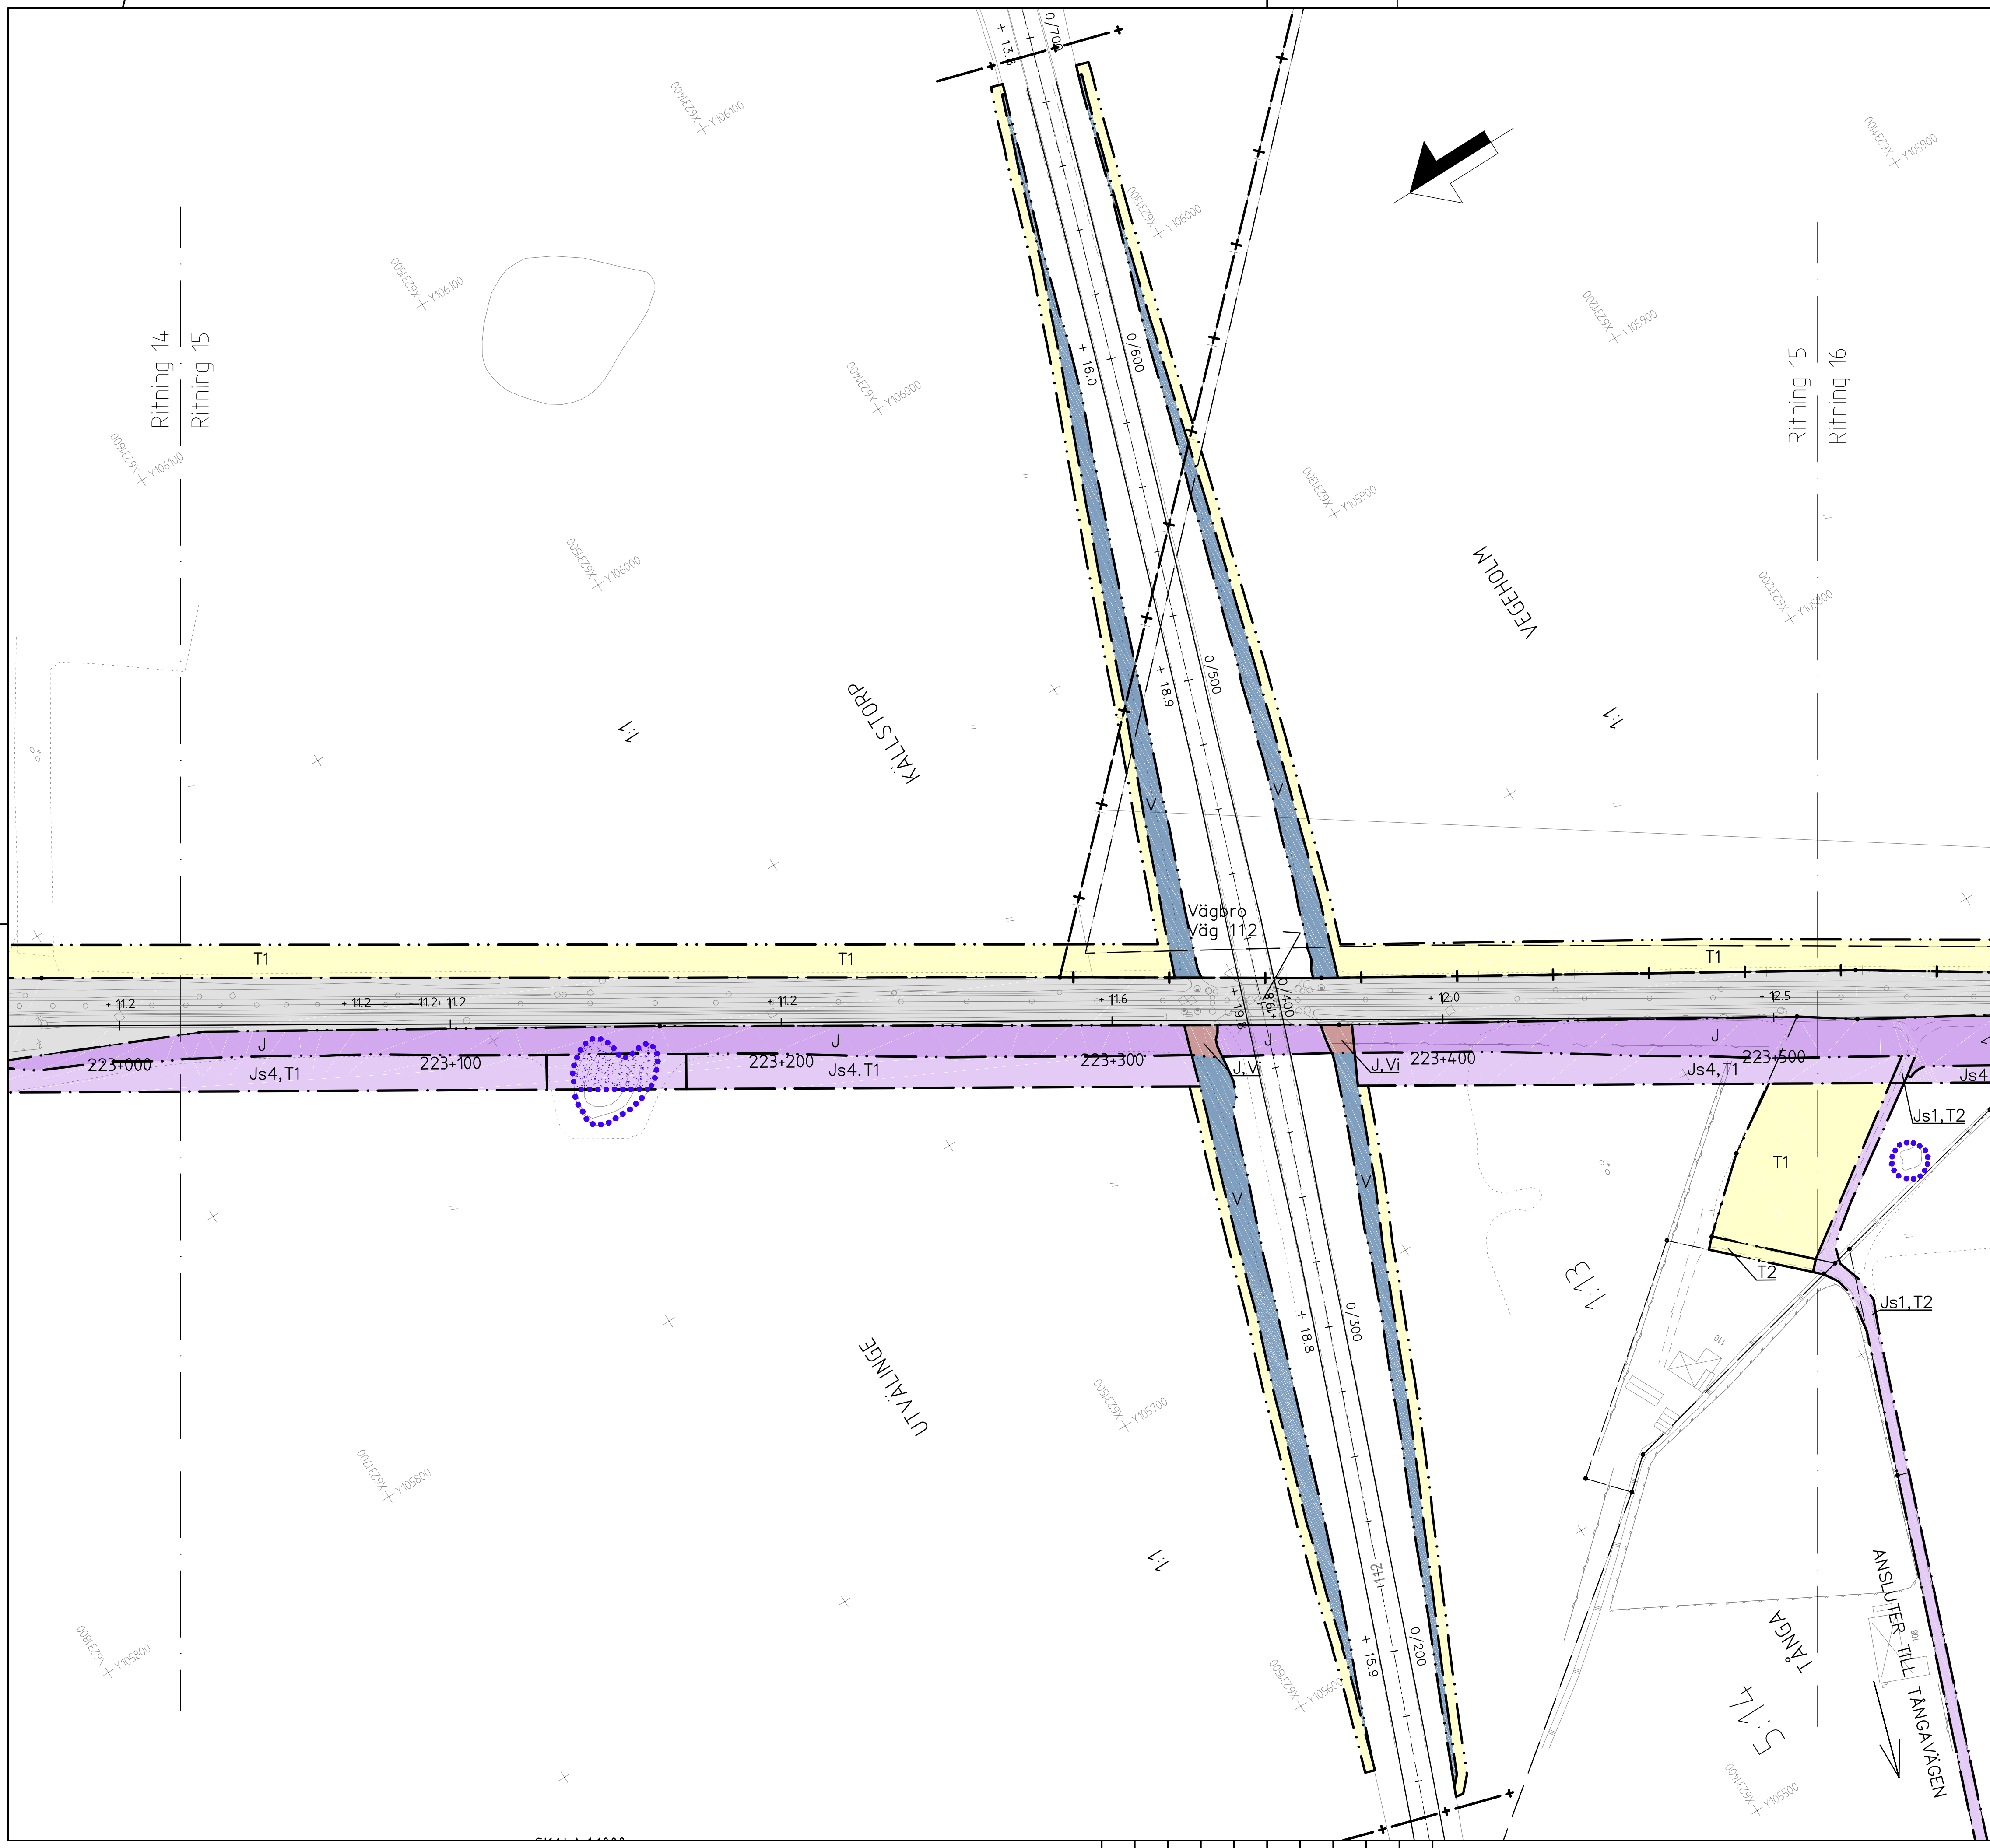

Ritning 14
 Ritning 15
 Ritning 16