

TECKENFÖRKLARING

KOORDINATSYSTEM: SWEREF 99 13 30
HÖJDSYSTEM: RH70

NY ANLÄGGNING

- YYY+YYY NY JÄRNVÄG, SPÄRMITT, MED LÅNGMÄTNINGSSTRECK OCH HÖJDSÄTTNING
+YY.Y
0/00 NY VÄG ELLER BREDDNING AV BEFINTLIG VÄG, VÄGBANEKANTER MED LÅNGMÄTNING OCH HÖJDSÄTTNING
+00.0

MARKANSPRÅK

- Gräns för järnvägsmark / vägrätt
Gräns för olika typer av markanspråk
Gräns för järnvägsplan
V Nytt vägområde med vägrätt
Vi Nytt vägområde med inskränkt vägrätt
J Ny järnvägsmark med äganderätt
Js Ny järnvägsmark med servitutsrätt
J,Vi/Js,Vi Ny järnvägsmark med äganderätt alternativt servitutsrätt och nytt vägområde med inskränkt vägrätt
T Tillfällig nyttjanderätt 48 månader från byggstart

- Js1 - Servitut för serviceväg
Js2 - Servitut för underhåll av bullerskyddskärm och underjordisk markanläggning
Js3 - Servitut för anläggande och vidmakthållande av ledningar och fördröjningsmagasin för anläggningsvatten
Js4 - Trädsäkringsservitut
Js5 - Trädsäkringsservitut med särskild hänsyn
Js6 - Servitut för förbud mot fordonstrafik
T1 - Etableringsområde och byggväg
T2 - Byggväg även öppen för annan trafik, får ej blockeras
T3 - Yta för anläggande av bullerskyddskärm
T4 - Tillfällig väg för allmän trafik
T5 - Bro för byggväg
T6 - Yta för anläggande av ledningar för anläggningsvatten
T7 - Yta för anläggande av grundförstärkande åtgärder

SKYDDSÅTGÄRDER OCH FÖRSIKTIGHETSMÅTT

- Markering eller avgränsning av skyddsåtgärder och försiktighetsmått
Sk1 - Bullerskyddskärm utförs 3 meter ovanför rälsöverkant på järnvägsspår
Sk2 - Bullerskyddsvall utförs 5 meter ovanför rälsöverkant på järnvägsspår
Sk3 - Bullerskyddskärm på ny bullervall, anges med höjd i meter över räls överkant
Sk4 - Bullerskyddskärm på befintlig bullervall, anges med höjd i meter över räls överkant
Sk5 - Fördröjningsmagasin
Sk6 - Fladdermsbarriär, 5,5 meter ovanför rälsöverkant på järnvägsspår

VERKSAMHETER/ÅTGÄRDER SOM UNDANTAS FRÅN FÖRBUD ENLIGT MILJÖBALKEN

Förbuden som avser verksamhet eller åtgärd inom generellt biotopskyddsområde gäller inte byggande av allmän väg/järnväg.

Skyldigheten att göra anmälan för samråd enligt 12:6 MB gäller inte för de verksamheter och åtgärder som behövs för att bygga vägen/järnvägen och som fastställs och ingår i vägområdet för allmän väg/järnvägsmark eller område för tillfällig nyttjanderätt.

- Biotopskyddad mark.
Biotopskyddad mark på nytt och befintligt markanspråk.
Järnvägsområde inom strandskydd
Förbuden mot åtgärder inom strandskyddsområde (7:15 MB) gäller inte byggande av allmän väg/järnväg.

SÄRSKILDA BESLUT SOM TAS I SAMBAND MED FASTSTÄLLELSE AV JÄRNVÄGSPLAN

- Indragning av väg från allmänt underhåll

ÖVRIGA BETECKNINGAR PÅ PLANKARTAN

- Bef. spärrmitt järnväg
Fastighet som inlöses
Fastighetsgräns
Traktgräns
Trafikverkets befintliga fastighet
Bef. spår som behålls
Spår som rives
Kommungräns

ORIENTERINGSKARTA MED BLADNUMMER


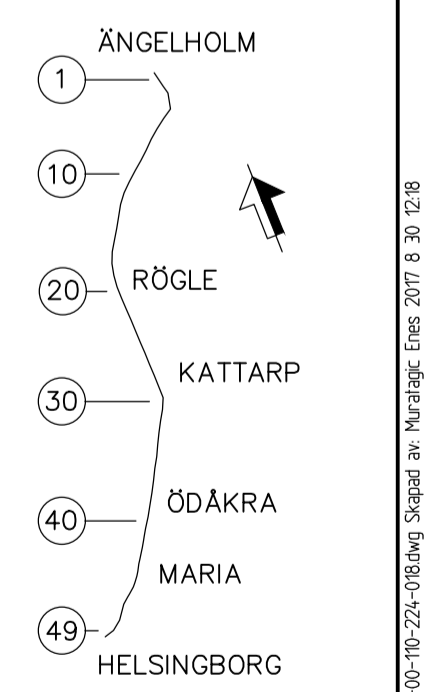


Table containing project details: ANKER ANDRISKEN AVISER, JÄRNVÄGSPLAN, SWECO, TRAFIKVERKET, SKARAD AV SERENI/SEKLYN/SEENMU, UPPDRAGSNUMMER 7500745, PLANRTYP: GRANSKNINGSHANDLING, ANLÄGGNINGSTYP: GRANSKNINGSHANDLING, BLAD 18, NÄSTA BLAD 19.

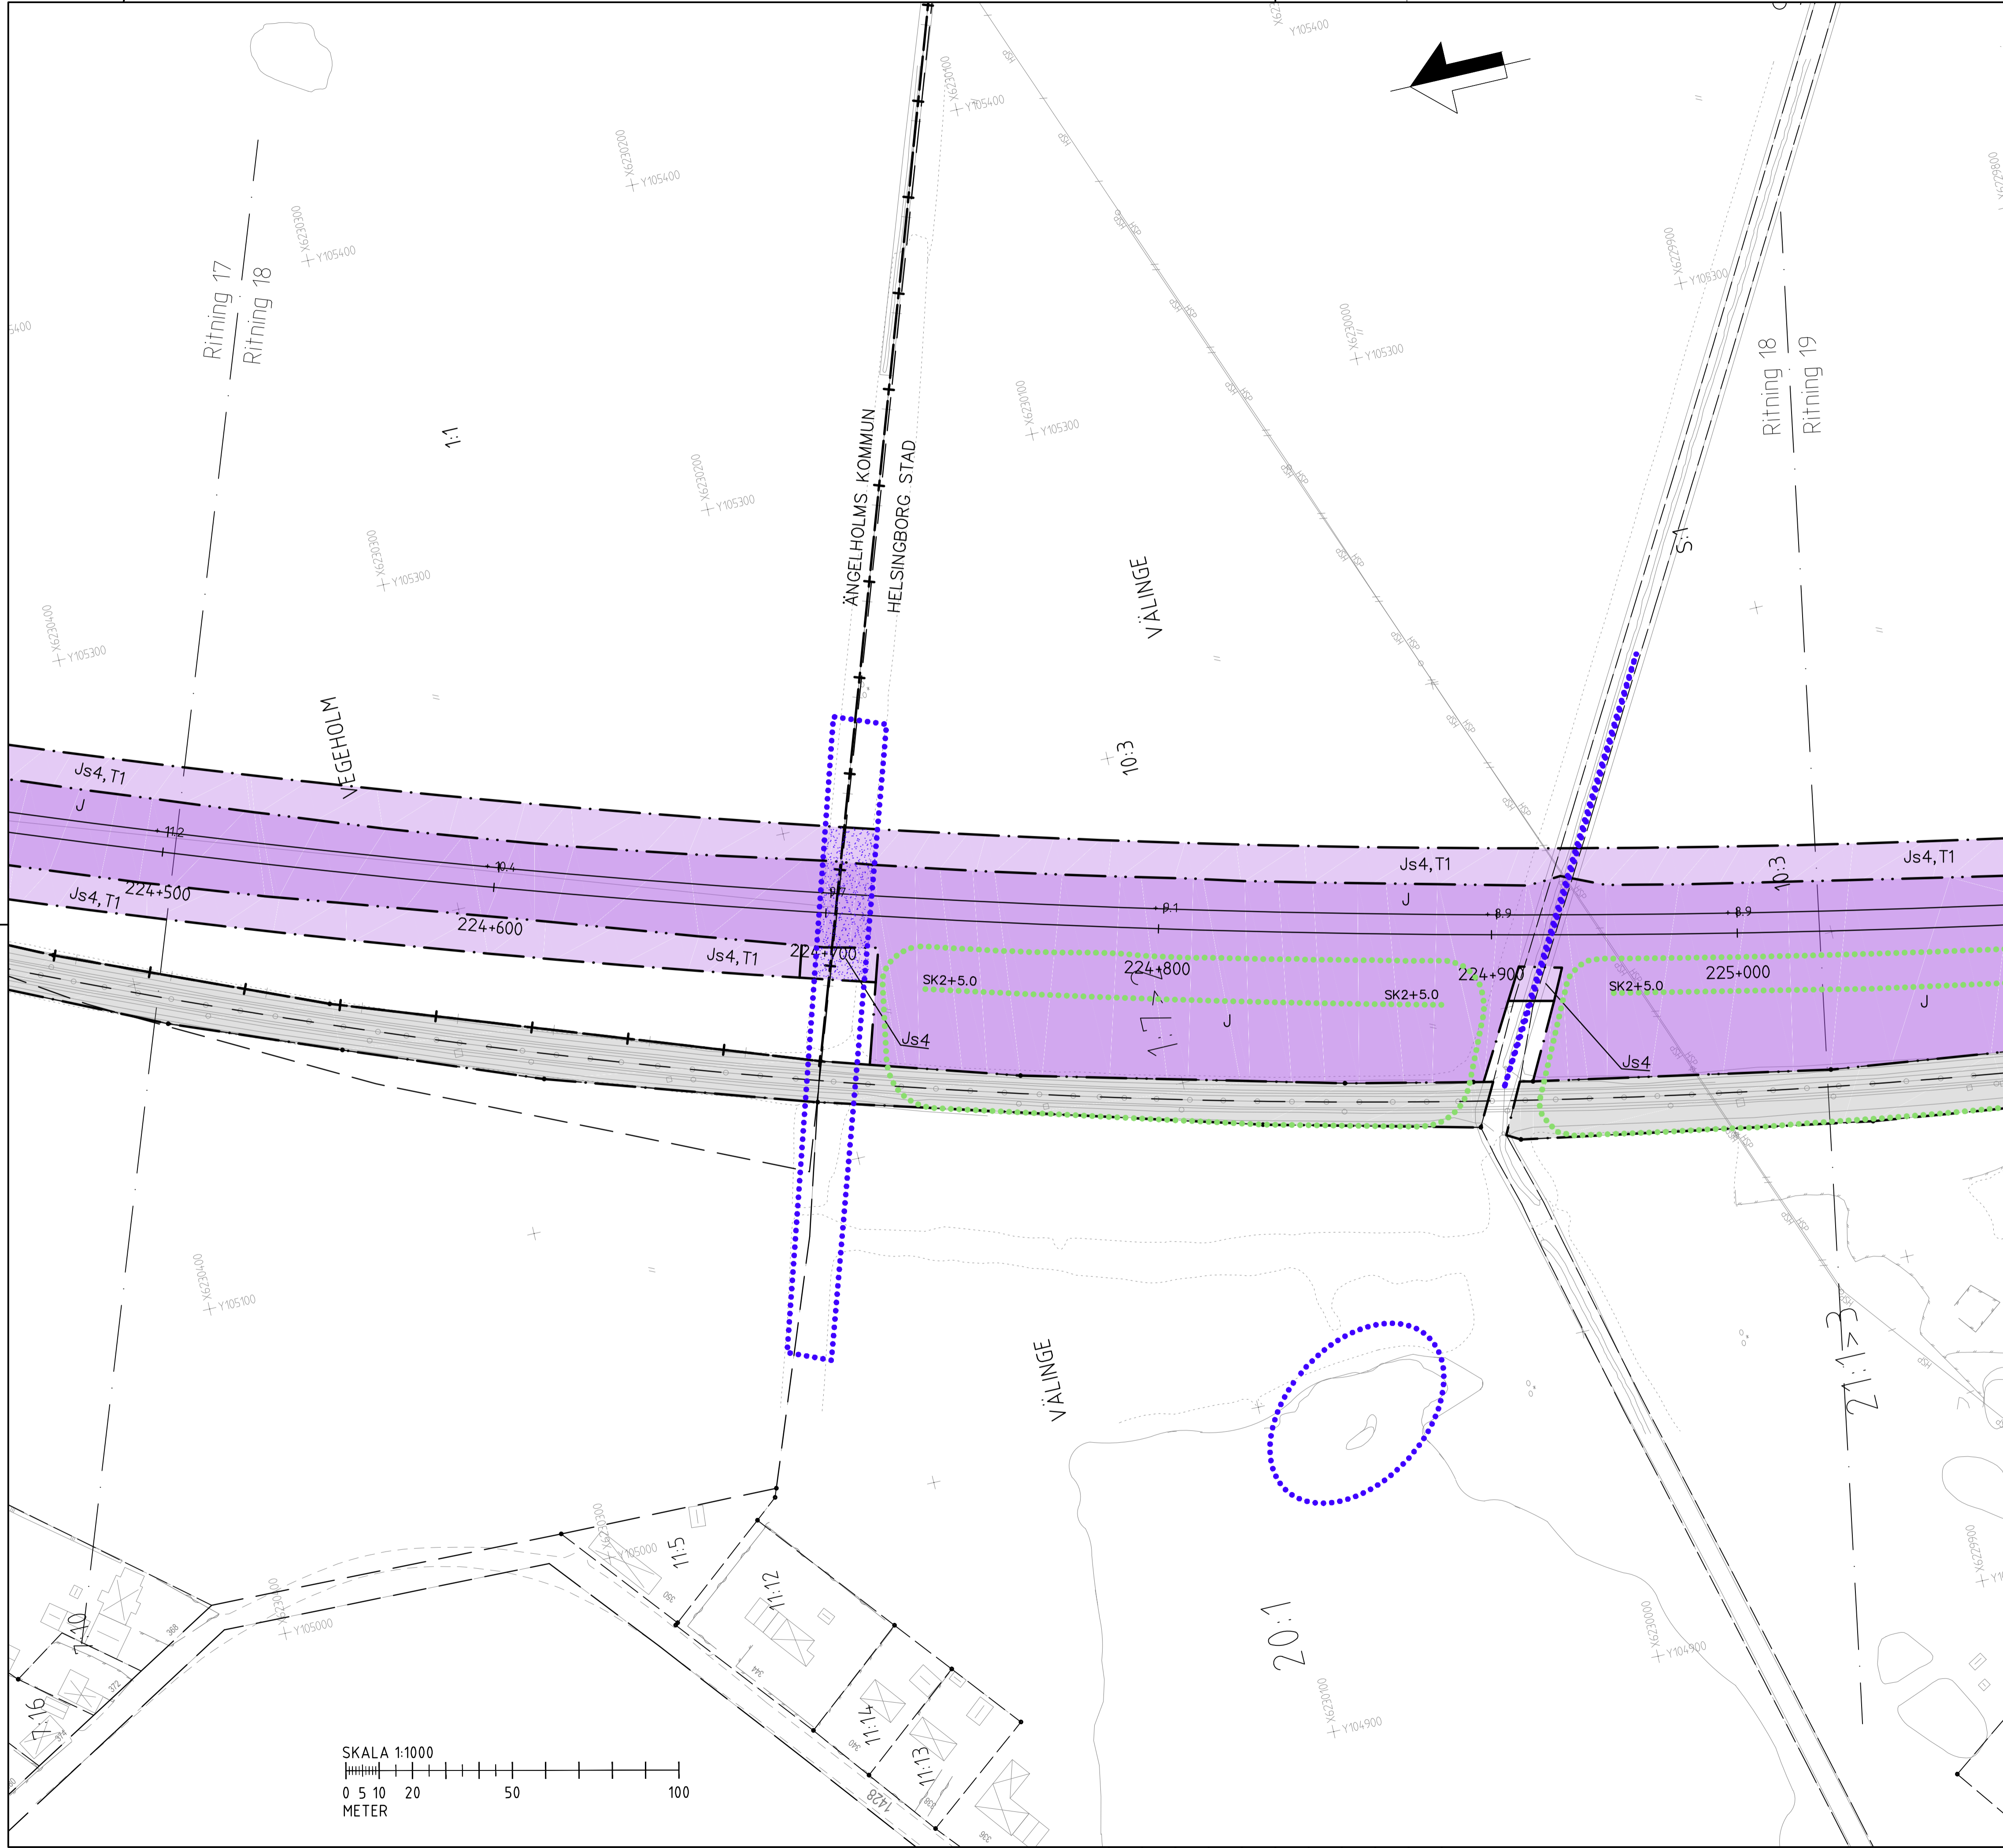

Small text block on the left margin containing project references and drawing codes.

Vertical text on the right margin: Ritning B: 1000, U: Granskningshandling, 2017-09-01, Ritningskontroll: S. P. Sjögren, Granskningshandling, 2017-09-01, Ritningskontroll: S. P. Sjögren, Granskningshandling, 2017-09-01.