

TECKENFÖRKLARING

KOORDINATSYSTEM: SWEREF 99 13 30
HÖJDSYSTEM: RH70

NY ANLÄGGNING

—+YY —+YY Nya järnväg, spärrmitt, med längdmätningstreck och höjdsättning
0/00 —+00.0 Nya väg eller breddning av befintlig väg, vägbankar med längdmätning och höjdsättning

MARKANSPRÅK

—+YY Gräns för järnvägsmark / vägrätt
--- Gräns för olika typer av markanspråk
---+ Gräns för järnvägsplan
V Nytt vägområde med vägrätt
Vi Nytt vägområde med inskränkt vägrätt
J Ny järnvägsmark med äganderätt
Js Ny järnvägsmark med servitutsrätt
J,Vi/Js,Vi Ny järnvägsmark med äganderätt alternativt servitutsrätt och nytt vägområde med inskränkt vägrätt
T Tillfällig nyttjanderätt 48 månader från byggstart

Js1 – Servitut för serviceväg
Js2 – Servitut för underhåll av bullerskyddskärm och underjordisk markanläggning
Js3 – Servitut för anläggande och vidmakthållande av ledningar och fördröjningsmagasin för anläggningsvatten
Js4 – Trädsäkringsservitut
Js5 – Trädsäkringsservitut med särskild hänsyn
Js6 – Servitut för förbud mot fordonstrafik
T1 – Etableringsområde och byggväg
T2 – Byggeväg även öppen för annan trafik, får ej blockeras
T3 – Yta för anläggande av bullerskyddsskärm
T4 – Tillfällig väg för allmän trafik
T5 – Bro för byggväg
T6 – Yta för anläggande av ledningar för anläggningsvatten
T7 – Yta för anläggande av grundförstärkande åtgärder

SKYDDÅTGÄRDER OCH FÖRSIKTIGHETSMÅTT

••••• Markering eller avgränsning av skyddsåtgärder och försiktighetsmått
Sk1 – Bullerskyddsskärm utförs 3 meter ovanför rälsöverkant på järnvägsspår
Sk2 – Bullerskyddsvall utförs 5 meter ovanför rälsöverkant på järnvägsspår
Sk3 – Bullerskyddsskärm på ny bullervall, anges med höjd i meter över räls överkant
Sk4 – Bullerskyddsskärm på befintlig bullervall, anges med höjd i meter över räls överkant
Sk5 – Fördröjningsmagasin
Sk6 – Fladdermusbarriär, 5,5 meter ovanför rälsöverkant på järnvägsspår

VERKSAMHETER/ÅTGÄRDER SOM UNDTAS FRÅN FÖRBUD ENLIGT MILJÖBALKEN

Förbudet som avser verksamhet eller åtgärd inom generellt biotopskyddsområde gäller inte byggande av allmän väg/järnväg.

Skyldigheten att göra anmälan för samråd enligt 12:6 MB gäller inte för de verksamheter och åtgärder som behövs för att bygga vägen/järnvägen och som fastställs och ingår i vägområde för allmän väg/järnvägsmark eller område för tillfällig nyttjanderätt.

••••• Biotopskyddad mark.
••••• Biotopskyddad mark på nytt och befintligt markanspråk.
••••• Järnvägsområde inom strandskydd
Förbudet mot åtgärder inom strandskyddsområde (7:15 MB) gäller inte byggande av allmän väg/järnväg.

SÄRSKILDA BESLUT SOM TAS I SAMBAND MED FASTSTÄLLELSE AV JÄRNVÄGSPLAN

XXXXXXXX Indragning av väg från allmänt underhåll



ÖVRIGA BETECKNINGAR PÅ PLANKARTAN

—+YY Bef. spärrmitt järnväg
X Fastighet som ilöses
--- Fastighetsgräns
--- Traktgräns
--- Trafikverkets befintliga fastighet
--- Bef. spår som behålls
--- Spår som rives
---+ Kommungräns

ORIENTERINGSKARTA MED BLADNUMMER

1 ÄNGELHOLM
10
20 RÖGLE
30 KATTARP
40 ÖDÅKRA
49 MARIA
HELSINGBORG

ANMÄR/ÄNDRINGEN AVSER		SIGN		ÄNDR. DATUM	
YTP: ÅP PLAN	JÄRNVÄGSPLAN				
LEVERANTÖR	ANVÄNING	LEVERANS/ÄNDRINGSSIFRA	TEKNOLOGI	GRÄNSNINGSLÄS	
SWECO	7500745	0100	0100	GEMENSAM	
TRAFIKVERKET	PLANKARTA			GRÄNSNINGSLÄS / SYFTE GÄLLANDE	
SKAPAD AV	DATER	SKALA	FÖRHA	ANLÄGGNINGSTYP	
SEREN/SEKLNJ/SEENMJ	2017-09-01	1:1000	A1	GRANSKNINGSHANDLING	
SESVC A	NÄSTA BEAD			ANLÄGGNINGSTYP	
SEAPJO	NÄSTA BEAD			ANLÄGGNINGSTYP	
	NÄSTA BEAD			ANLÄGGNINGSTYP	
	NÄSTA BEAD			ANLÄGGNINGSTYP	
	NÄSTA BEAD			ANLÄGGNINGSTYP	
	NÄSTA BEAD			ANLÄGGNINGSTYP	
	NÄSTA BEAD			ANLÄGGNINGSTYP	

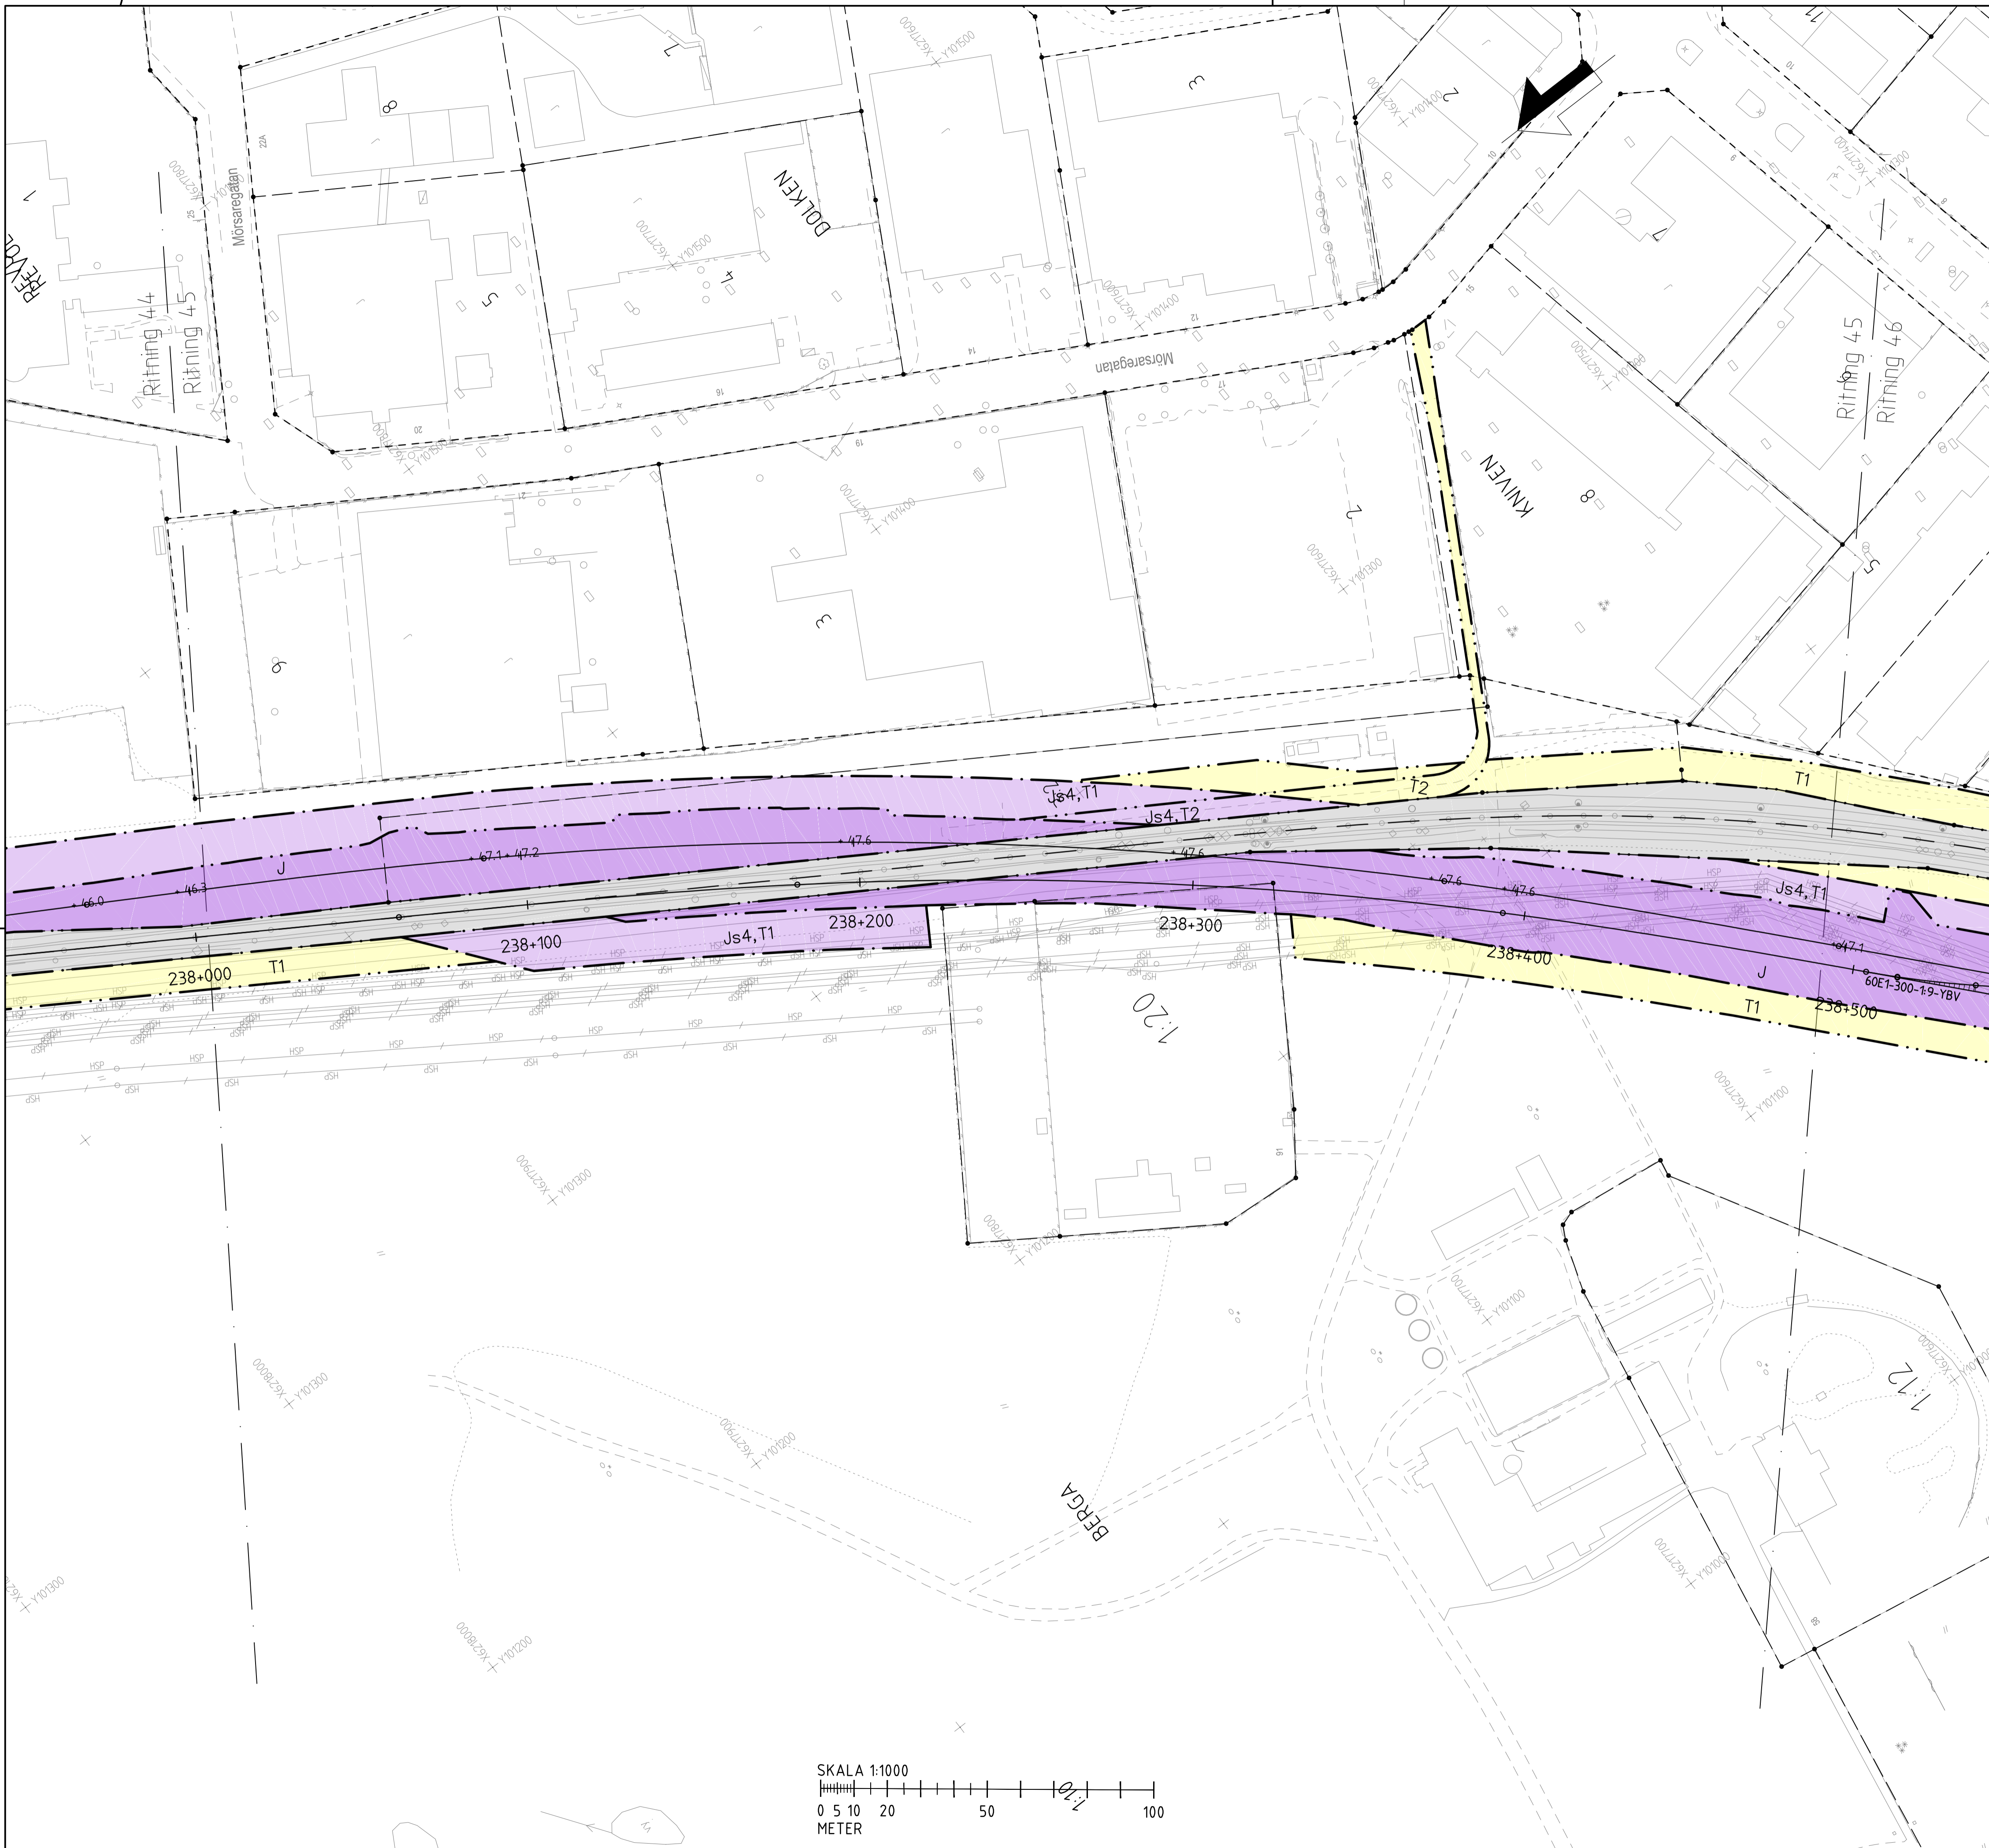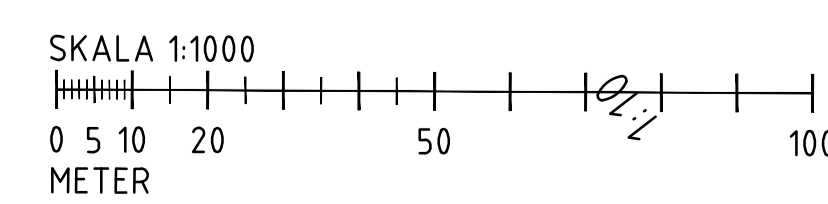

SWECO
TRAFIKVERKET
SEREN/SEKLNJ/SEENMJ
SESVC A
SEAPJO