



FÖRKLARING

- BEFINTLIG MARK
- FÖRESLAGEN ANLÄGGNING
- - - FASTIGHETSGRÄNS
- - - GRÄNS FÖR NYTT JÄRNVÄGSSOMRÅDE
- - - TOLKAT LÅGE FÖR BEFINTLIGT VÄGOMRÅDE

RÖGLEKURVAN

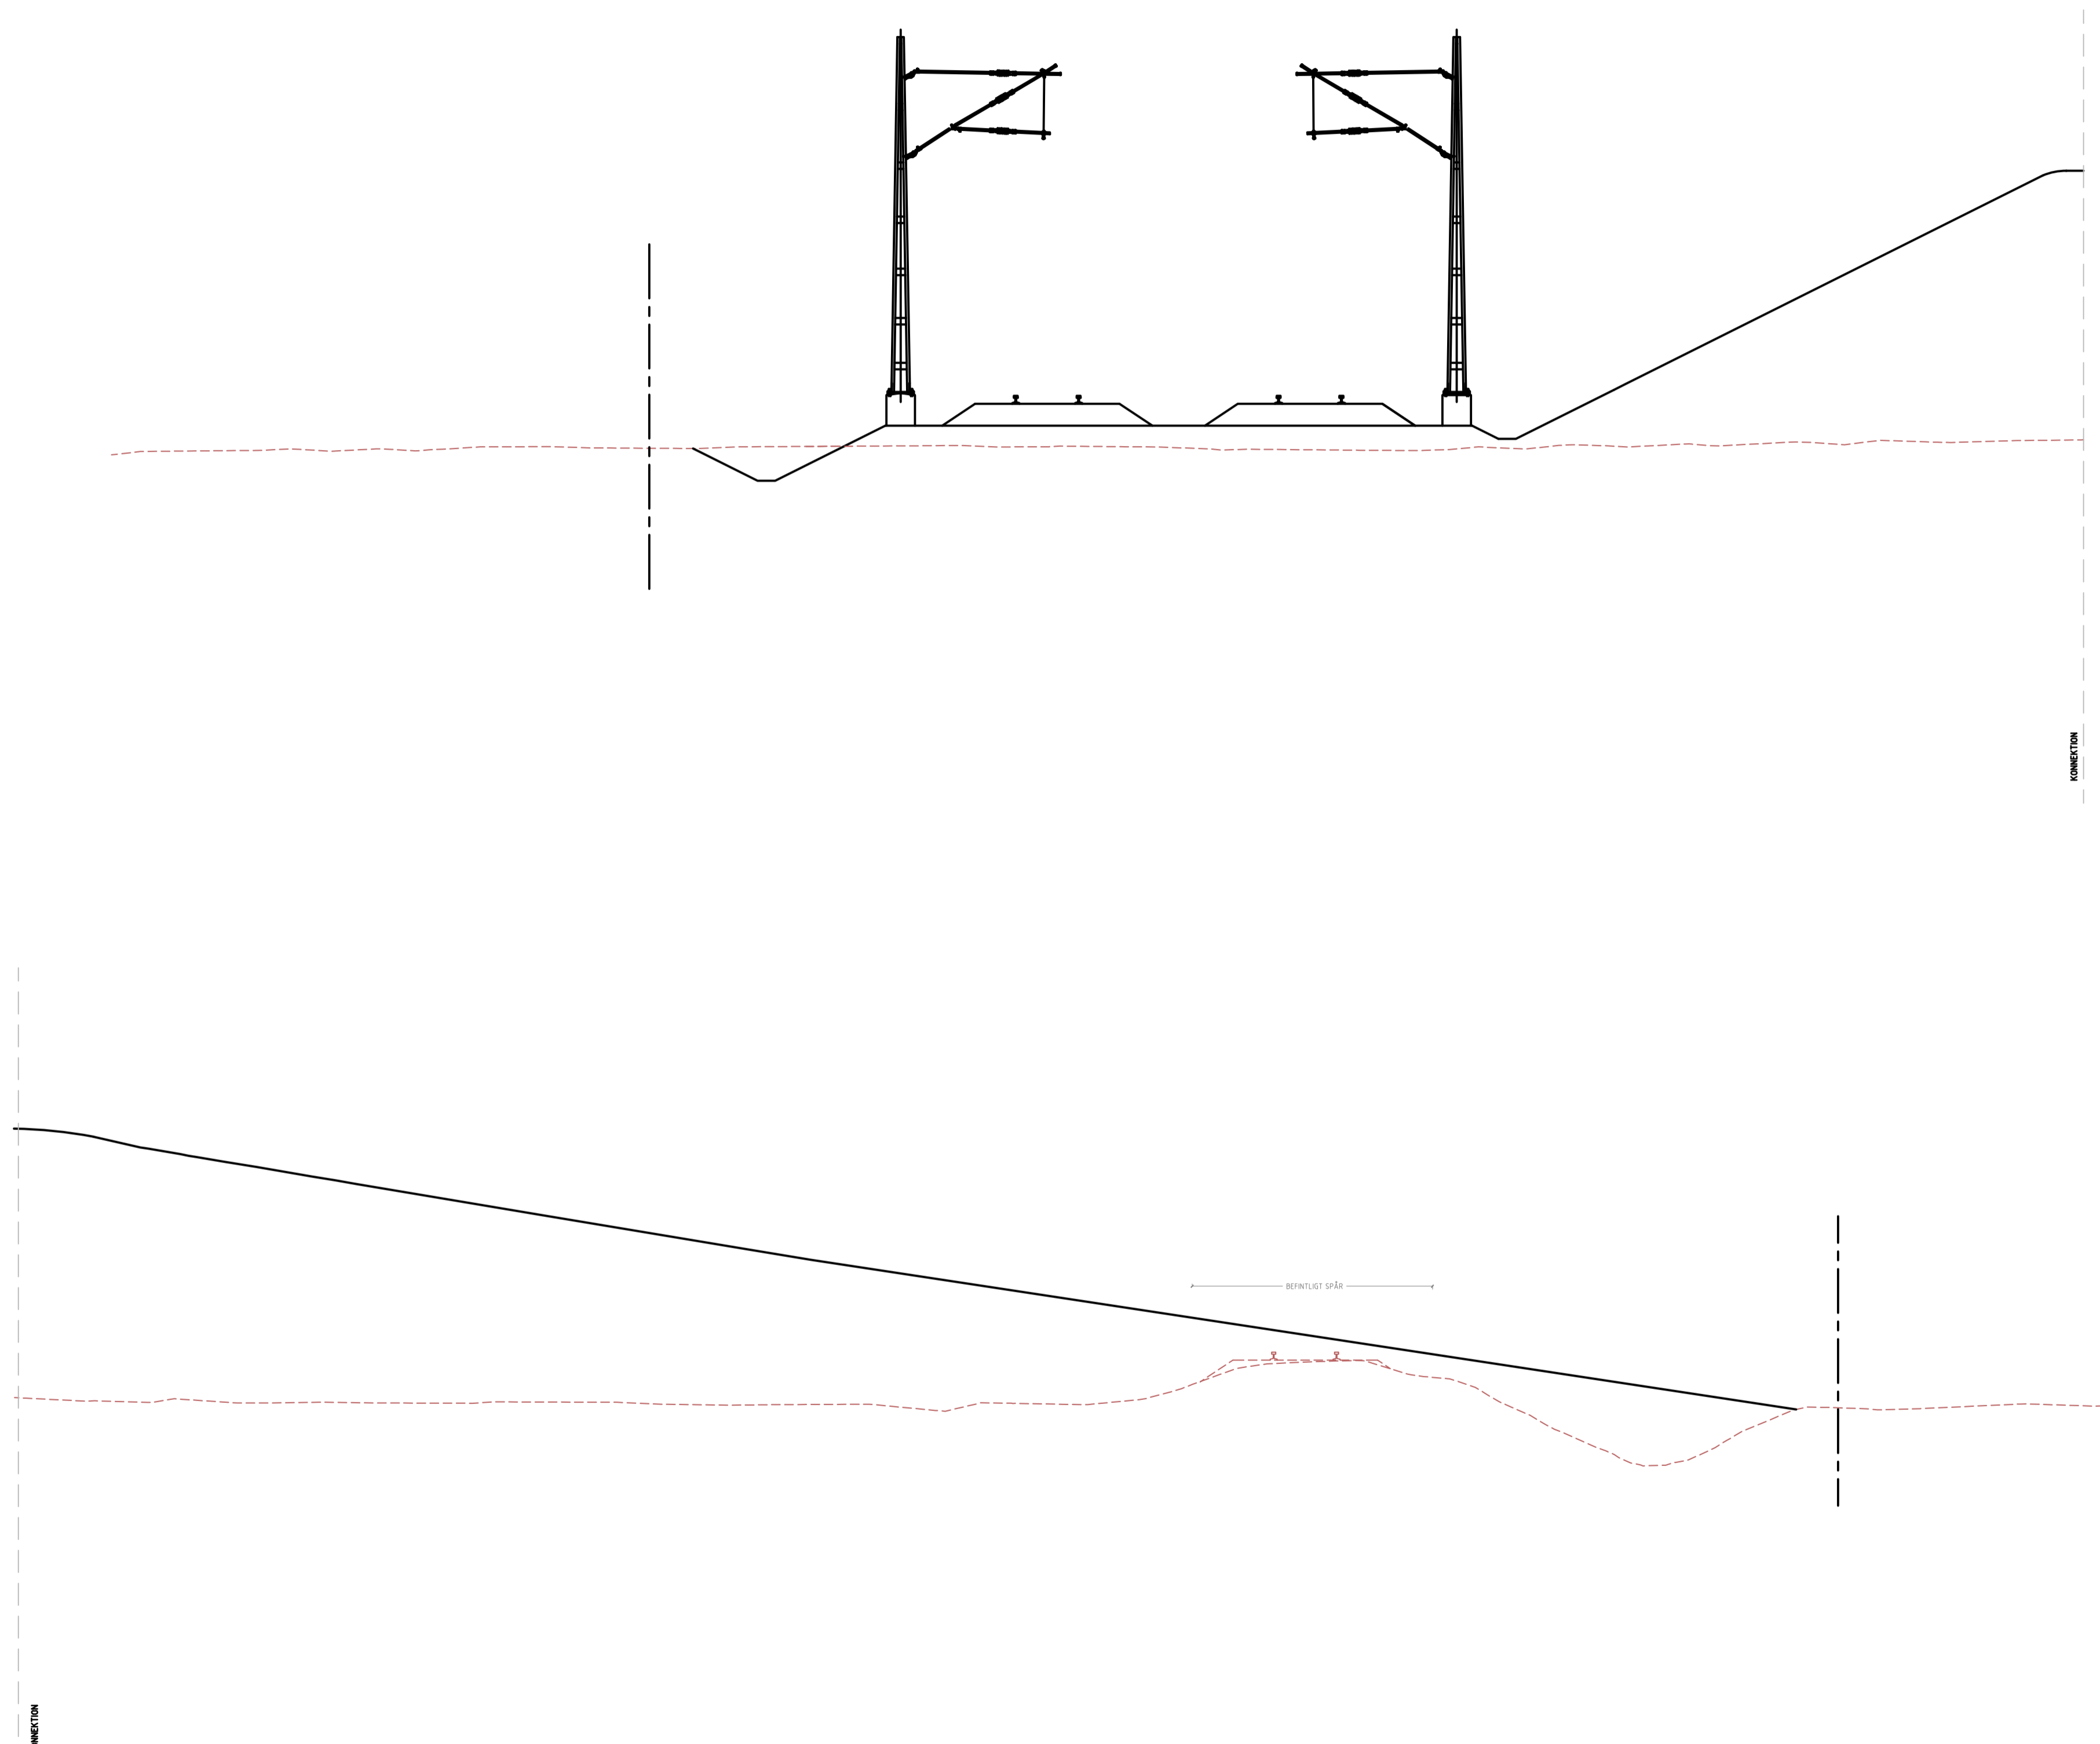

A	UPPDATERING AV UTFORMNING	KLNY	161004
TYP AV PLAN			
JÄRNVÄGSPLAN			
GRÄNSNINGSTATUS / SYFTE			
GÄLLANDE			
HANDLINGSTYP			
DATUM			
2017-09-01		LEVERANS / ÄNDRINGS-PM	
OBJEKT			
DUBBELSPÅRSUTBYGGNAD ÄNGELHOLM-HELSINGBORG			
DELOMRÅDE / BANDEL			
902			
ANLÄGGNINGSDDEL			
OBJEKTNUMMER / KM		KONSTRUKTIONNUMMER	
BESTÄLLARE		LEVERANTÖR	
SKAPAD AV		UPPDRAGSNUMMER	
A.OSMANOVSKI		7500745	
GODKÄND AV		AVDELNING	
J. LINDOW		CIVIL	
RITNINGSTYP			
SEKTIONS-RITNING			
TEKNIKOMRÅDE / INNEHÅLL			
GEMENSAM			
BESKRIVNING			
DUBBELSPÅR ÄNGELHOLM-HELSINGBORG ILLUSTRATIONSSEKTION			
SKALA	FORMAT	FÖRVALTNINGSNUMMER	
1:100	A1		
RITNINGSNUMMER	BLAD	NÄSTA BLAD	BET
864-00-300-225-003	3		A

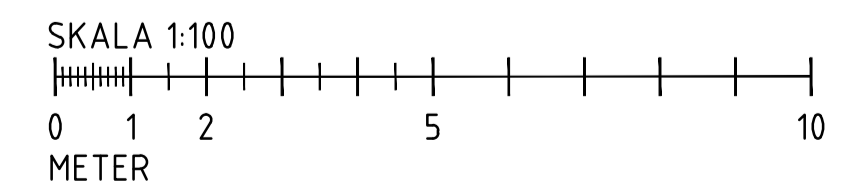

\\net\red\proj\902\7500745\003\Gemensam\17_08_2017\PROJEKT\DATA\10_BanAnlaggning\Illustration\864-00-300-225-003.dwg Skapad av: Jindow, Johan 2017-11-20 16:19