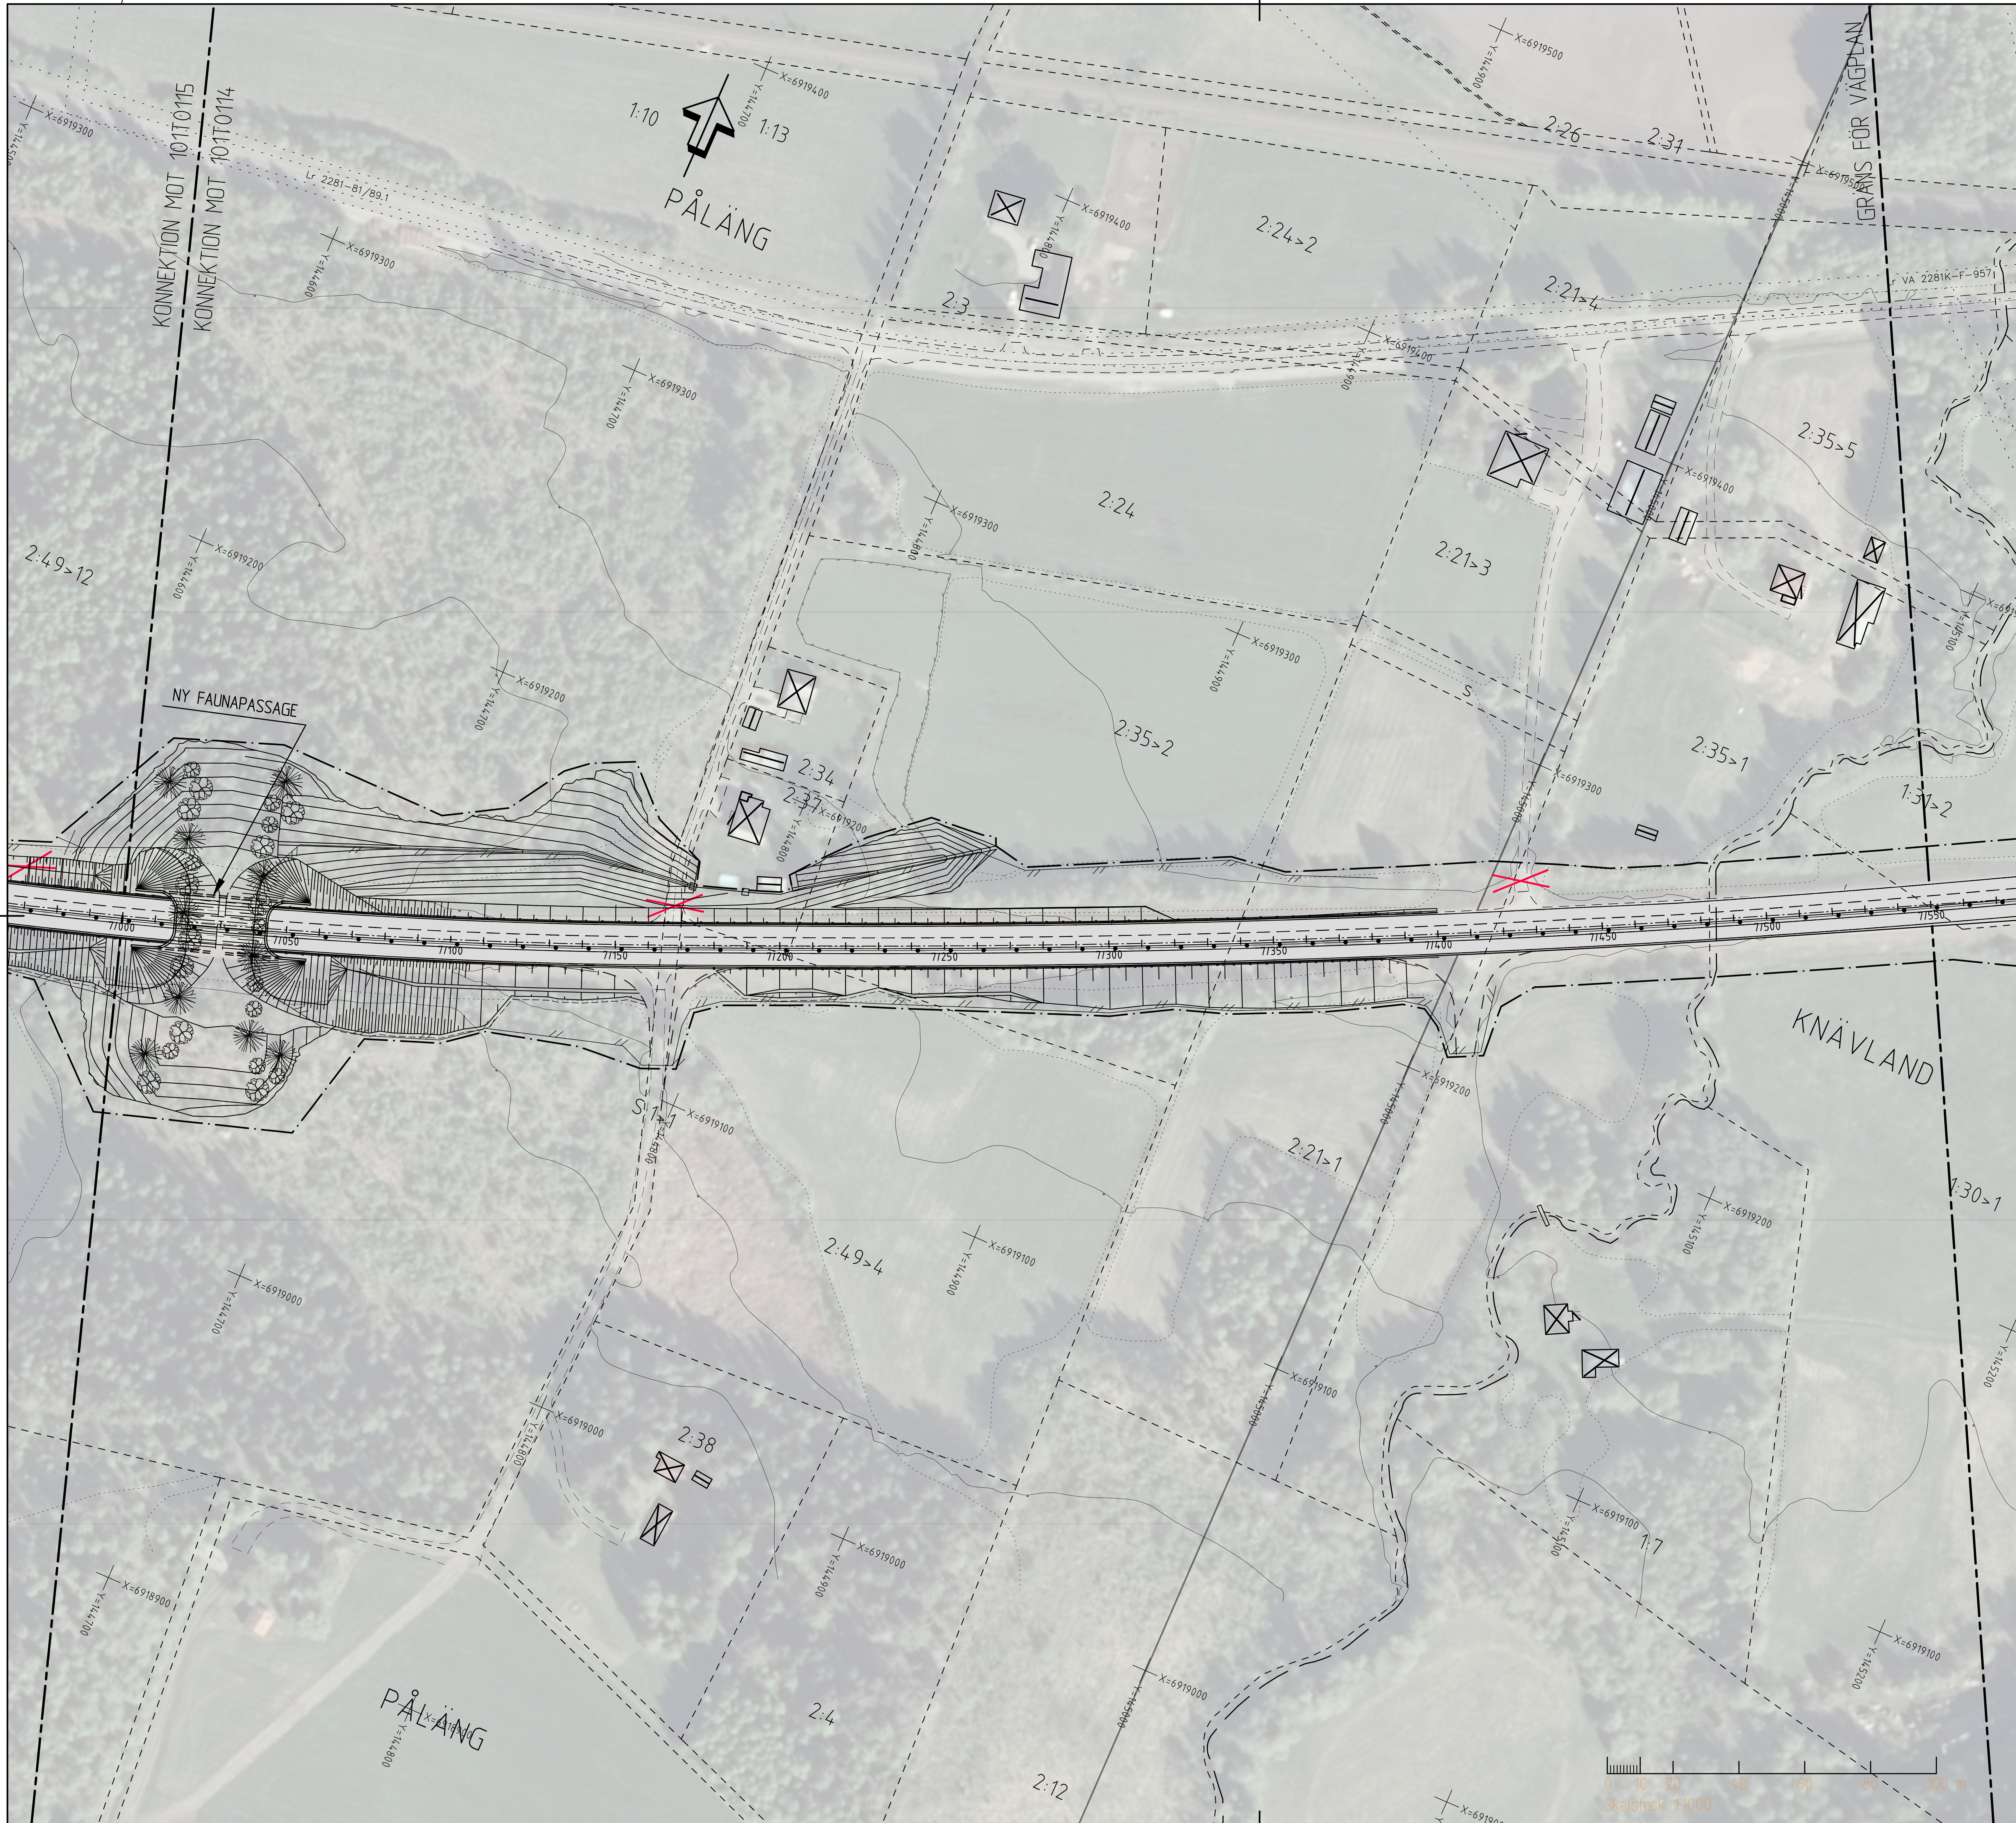

KOORDINATSYSTEM

SYSTEM I PLAN: SWEREF 99 17 15
SYSTEM I HÖJD: RH 2000

TECKENFÖRKLARING

GRÄNS FÖR VÄGOMRÅDE

BEFINTLIGA FÖRHÅLLANDEN

X:XX — FASTIGHETSGRÄNS OCH FASTIGHETSBETECKNING
XXXXXX — TRAKTGRÄNS OCH TRAKTNAMN
LEDNINGSRÄTT
JÄRNVÄG SPÅRMITT
BEFINTLIG VÄGMITT
VATTENDRAG

PROJEKTERAT

NY/OMBYGGD ALLMÄN VÄG SAMT NY GC-VÄG
VÄGKANT
MITTRÄCKE
RÄCKE
VILTSTÄNGSEL
BULLERSKYDDSPLANK
BYGGNADSKONSTRUKTION
KÖRFÄLTSINDELNING
TEORETISK VÄGMITT E14, MED LÄNGDMÄTNINGSSTRECK
PROJEKTERAD VÄGSLÄNT
YTTRE GRÄNS SLÄNTAVRUNDNING
PROJEKTERADE NIVÅKURVOR
INDRAGNING AV VÄG ELLER OMRÅDE FRÅN ALLMÄNT UNDERHÅLL
FÖRESLAGNA ERSÄTTNINGSVÄGAR
BEFINTLIG ENSKILD ANSLUTNING SOM FÖRESLÅS ATT STÄNGAS

ORIENTERINGSFIGUR BLADINDELNING

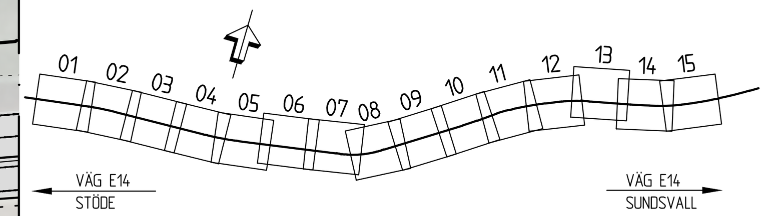

TYP AV PLAN: VÄGPLAN	
GRANSKNINGSSTATUS / SYFTE	
HANDLINGSTYP: GRANSKNINGSHANDLING	
DATUM: 2018-06-01	LEVERANS / ÄNDRINGS-PM
OBJEKT: E14 TIMMERVÄGEN - STÖDE	
DELOMRÅDE / BANDEL: BLÅBERGET - MATFORS	
ANLÄGGNINGDEL	
OBJEKTNUMMER / KM: 145299	KONSTRUKTIONSNUMMER
BESTÄLLARE: TRAFIKVERKET	LEVERANTÖR: ÅF INFRASTRUCTURE
SKAPAD AV: A.EKSTRÖM	UPPDRAGSNUMMER: 708288
GODKÄND AV: A.ÅGREN	AVDELNING: INFRA.
RITNINGSTYP: ILLUSTRATIONSKARTA	
TEKNIKOMRÅDE / INNEHÅLL: T/VÄGUTFORMNING OCH TRAFIK	
BESKRIVNING: KM 7/000 - 7/500	
SKALA: 1:1000	FORMAT: A1 / FÖRVALTNINGSNUMMER
RITNINGSNUMMER: 1 00 T 02 15	BLAD / NÄSTA BLAD / BET

PLO: 2018-05-31 14:37 W:\708288 - E14 TIMMERVÄGEN-STÖDE -47239-\02_DELSTRÄCKA 2\12_RITNINGAR\1\T\RITDEF\100T0215.DWG EKSTRÖM ANDREAS

XREF: MODELL\X1009707 2017-11-24 16:33; MODELL\T1000201 2018-04-19 15:03; MODELL\T1000202 2018-04-18 11:20; MODELL\C1009502 2018-04-09 13:19; MODELL\X1009701 2018-04-19 11:20; MODELL\C1009501 2018-04-19 15:09; MODELL\T1010207 2018-04-19 14:59; MODELL\T1010205 2018-04-19 14:59; MODELL\T1010206 2018-04-19 15:04; MODELL\X1009703 2018-04-19 14:26; MODELL\K2402001 2018-04-16 15:04

Lager: