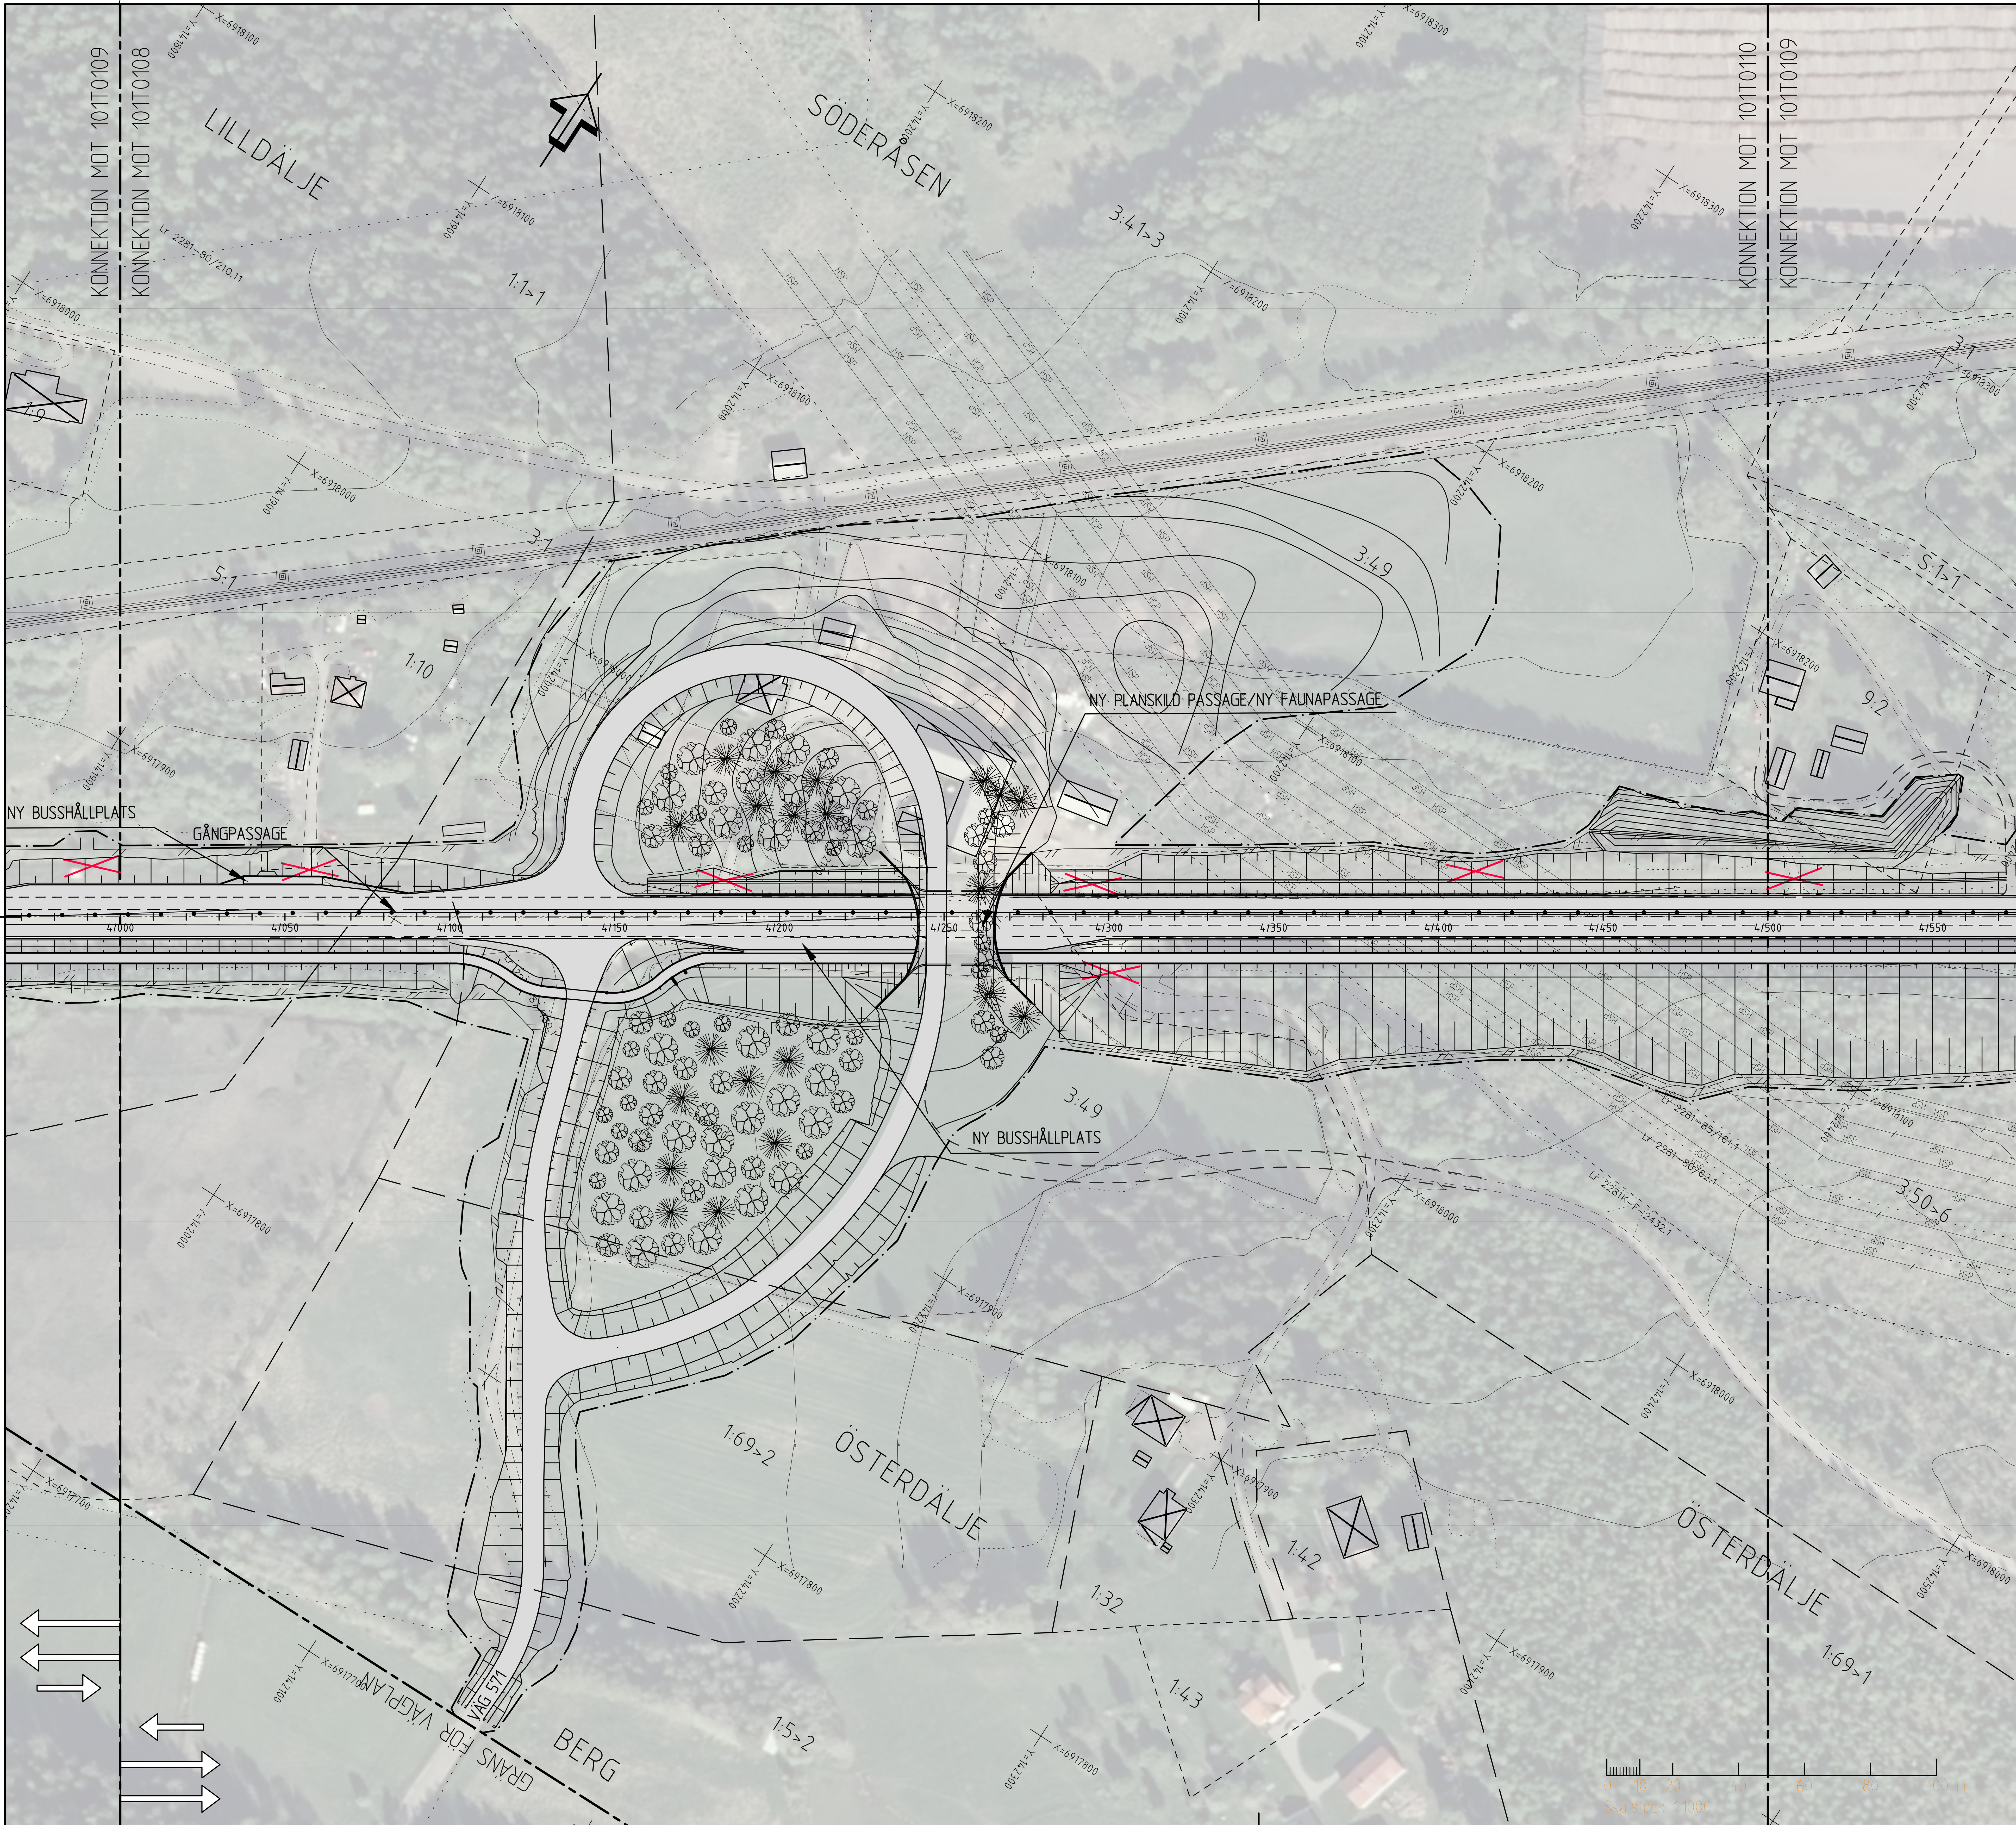

KOORDINATSYSTEM

SYSTEM I PLAN: SWEREF 99 17 15
SYSTEM I HÖJD: RH 2000

TECKENFÖRKLARING

GRÄNS FÖR VÄGOMRÅDE

BEFINTLIGA FÖRHÅLLANDEN

X:XX — FASTIGHETSGRÄNS OCH FASTIGHETSBETECKNING
XXXXXX — TRAKTGRÄNS OCH TRAKTNAMN
LEDNINGSRÄTT
JÄRNVÄG SPÅRMITT
BEFINTLIG VÄGMITT
VATTENDRAG

PROJEKTERAT

NY/OMBYGGD ALLMÄN VÄG SAMT NY GC-VÄG
VÄGKANT
MITTRÄCKE
RÄCKE
VILTSTÄNGSEL
BULLERSKYDDSPLANK
BYGGNADSKONSTRUKTION
KÖRFÄLTSINDELNING
TEORETISK VÄGMITT E14, MED LÄNGDMÄTNINGSSTRECK
PROJEKTERAD VÄGSLÄNT
YTTRE GRÄNS SLÄNTAVRUNDNING
PROJEKTERADE NIVÅKURVOR
INDRAGNING AV VÄG ELLER OMRÅDE FRÅN ALLMÄNT UNDERHÅLL
FÖRESLAGNA ERSÄTTNINGSVÄGAR
BEFINTLIG ENSKILD ANSLUTNING SOM FÖRESLÅS ATT STÄNGAS

ORIENTERINGSFIGUR BLADINDELNING

01 02 03 04 05 06 07 08 09 10 11 12 13 14 15

VÄG E14 STÖDE — VÄG E14 SUNDSVALL

TYP AV PLAN	VÄGPLAN
GRANSKNINGSSTATUS / SYFTE	
HANDLINGSTYP	GRANSKNINGSHANDLING
DATUM	2018-06-01
LEVERANS / ÄNDRINGS-PM	
OBJEKT	E14 TIMMERVÄGEN - STÖDE
DELOMRÅDE / BANDEL	BLÅBERGET - MATFORS
ANLÄGGNINGDEL	
OBJEKTNUMMER / KM	145299
KONSTRUKTIONSNUMMER	
BESTÄLLARE	TRAFIKVERKET
LEVERANTÖR	ÅF INFRASTRUCTURE
SKAPAD AV	A.EKSTRÖM
UPPDRAGSNUMMER	708288
GODKÄND AV	A.ÅGREN
AVDELNING	INFRA.
RITNINGSTYP	ILLUSTRATIONSKARTA
TEKNIKOMRÅDE / INNEHÅLL	T/VÄGUTFORMNING OCH TRAFIK
BESKRIVNING	KM 4/000 - 4/500
SKALA	1:1000
FORMAT	A1
FÖRVALTNINGSNUMMER	
RITNINGSNUMMER	1 00 T 02 09
BLAD	
NÄSTA BLAD	
BET	

PLO: 2018-05-31 14:31 W:\708288 - E14 TIMMERVÄGEN-STÖDE -47239-\02_DELSTRÄCKA 2\12_RITNINGAR\1\T\RITDEF\100T0209.DWG EKSTRÖM ANDREAS

XREF: MODELL\X1009707 2017-11-24 16:33
MODELL\T1000201 2018-04-19 15:03
MODELL\T1000202 2018-04-19 11:20
MODELL\C1009502 2018-04-18 13:19
MODELL\X1009701 2018-04-09 11:20
MODELL\C1009501 2018-04-19 15:09
MODELL\T1010207 2018-04-19 14:59
MODELL\T1010205 2018-04-19 14:59
MODELL\T1010206 2018-04-19 15:04
MODELL\X1009703 2018-04-19 14:26
MODELL\K2402001 2018-04-16 15:04

Lager: