

TECKENFÖRKLARING

- MARKANSPRÅK
- GRÄNS FÖR VÄGOMRÅDE
 - V AVGRÄNSNING MELLAN OLKA TYPER AV MARKANSPRÅK
 - Vi NYTT VÄGOMRÅDE MED VÄGRÄTT
 - Vi NYTT VÄGOMRÅDE MED INSKRÄNKT VÄGRÄTT
 - Vi NYTT VÄGOMRÅDE MED INSKRÄNKT VÄGRÄTT PÅ JÄRNVÄGSMARK
 - T TILLFÄLLIG NYTTJANDERÄTT
 - Vi1 LANDSKAPSANPASSNING
 - Vi2 ÖVERDIKEN
 - Vi3 TRYCKBANK
 - Vi4 DAGVATTENLEDNING
 - Vi5 BULLERSKYDDSVALL
 - Vi6 BULLERSKYDDSSKÄRM
 - T1 OMRÅDE FÖR BYGGTRAFIK, FRÅN BYGGSTART TILL SLUTBESKTNING, DOCK LÄNGST 36 MÅNADER FRÅN BYGGSTART
 - T2 OMRÅDE FÖR ETABLERING OCH TILLFÄLLIGT UPPLAG, DOCK LÄNGST 36 MÅNADER FRÅN BYGGSTART
 - T3 OMRÅDE FÖR TILLFÄLLIG OMLEDNING AV ALLMÄN TRAFIK, FRÅN BYGGSTART TILL SLUTBESKTNING, DOCK LÄNGST 36 MÅNADER FRÅN BYGGSTART
 - T4 OMRÅDE FÖR ÅTGÄRD AV TRUMMA, DIKE, FRÅN BYGGSTART TILL SLUTBESKTNING, DOCK LÄNGST 36 MÅNADER FRÅN BYGGSTART

ÅTGÄRDER SOM UNDANTAS FRÅN KRAV PÅ BYGGLOV

- B1 BYGGLOV KRAVS EJ FÖR BULLERSKYDDSSKÄRMAR. GÄLLER HELA PLANEN

VERKSAMHETER/ ÅTGÄRDER SOM UNDANTAS FRÅN FÖRBUD ENLIGT MILJÖBALKEN (GÄLLER I HELA PLANEN)

- N1 FÖRBUDEN MOT ÅTGÄRDER INOM STRANDSKYDDSMRÅDE (7:15 MB) GÄLLER INTE BYGGANDE AV ALLMÄN VÄG
- N2 SKYLDIGHETEN ATT GÖRA ANMÄLAN FÖR SAMRÅD ENLIGT 12:6 GÄLLER INTE FÖR DE VERKSAMHETER OCH ÅTGÄRDER SOM BEHOVS FÖR ATT BYGGA VÄGEN OCH SOM FASTSTÄLLS OCH INGÅR I VÄGOMRÅDE FÖR ALLMÄN VÄG ELLER OMRÅDE FÖR TILLFÄLLIGNYTTJANDE
- N3 FÖRBUDEN SOM AVSER VERKSAMHET ELLER ÅTGÄRD INOM GENERELLT BIOTOPSKYDDSMRÅDE (7:11 ST MB) GÄLLER INTE BYGGANDE AV ALLMÄN VÄG

SKYDDSAÅTGÄRDER OCH FÖRSIKTIGHETSMÅTT


- Sk1 MARKERING ELLER AVGRÄNSNING AV SKYDDSAÅTGÄRDER OCH FÖRSIKTIGHETSMÅTT
- Sk2 BULLERSKYDDSVALL
- Sk3 BULLERSKYDDSSKÄRM
- Sk4 ERBJUDS BULLERSKYDDSAÅTGÄRD UTANFÖR VÄGOMRÅDE I FORM AV FASAD/FÖNSTERÅTGÄRD OCH/ELLER LOKALT SKYDD VID UTEPLATS.
- Sk5 TORRTRUMMA FÖR SMÅVILT
- Sk6 FAUNAPASSAGE
- Sk7 VILTUTHOPP
- Skr YTA FÖR INFILTRATION AV VÄGDAGVATTEN

SÄRSKILDA BESLUT SOM TAS I SAMBAND MED FASTSTÄLLELSE


- X INDRAGNING AV VÄG ELLER OMRÅDE FRÅN ALLMÄNT UNDERHÅLL

ÖVRIGA BETECKNINGAR PÅ PLANKARTAN

- TEORETISK VÄGMITT, MED LÄNGDMÄTNINGSSTRECK
- NY VÄG, VÄGBANEKANTER MED HÖJDSÄTTNING
- VILTSTÄNGSEL
- MITTRÄCKE
- STRANDSKYDD
- BYGGNAD SOM BLIR INLÖST

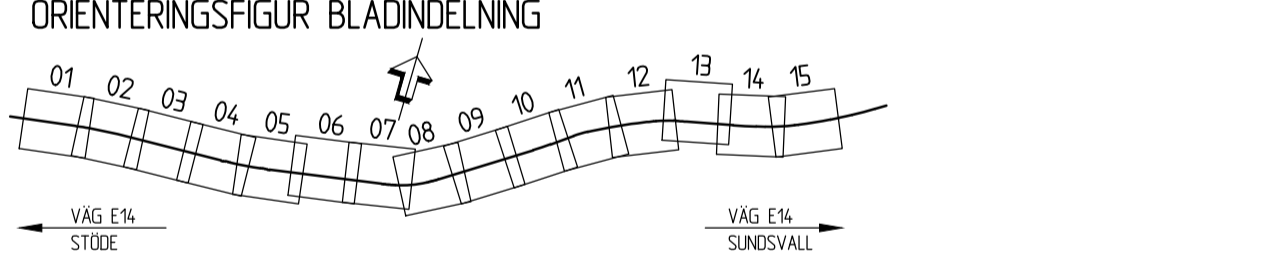

TYP AV PLAN		VÄGPLAN	
GRANSKNINGSSTATUS / SYFTE		GRANSKNINGSHANDLING	
HANDLINGSTYP	DATUM	LEVERANS / ÄNDRINGS-PM	
2018-06-01			
OBJEKT		E14 TIMMERVÄGEN - STÖDE	
DELOMRÅDE / BANDEL		BLÅBERGET - MATFORS	
ANLÄGGNINGSDIAGRAM		VÄG E14	
OBJEKTNUMMER / KM	KONSTRUKTIONNUMMER		
145299			
BESTÄLLARE	LEVERANTÖR		
TRAFIKVERKET	ÅF INFRASTRUCTURE		
SKAPAD AV	UPPDRAGSNUMMER		
A.EKSTRÖM	708288		
GODKÄND AV	AVDELNING		
A.AGREN	INFRA.		
RITNINGSTYP		PLANKARTA	
TEKNIKOMRÅDE / INNEHÅLL		C/TEKNIKÖVERGRIPANDE	
BESKRIVNING		KM 7/000 - 7/500	
SKALA	FORMAT	FÖRVALTNINGSNUMMER	
1:1000	A1		
RITNINGNUMMER	BLAD	NÄSTA BLAD	BET
1 00 C 02 15			

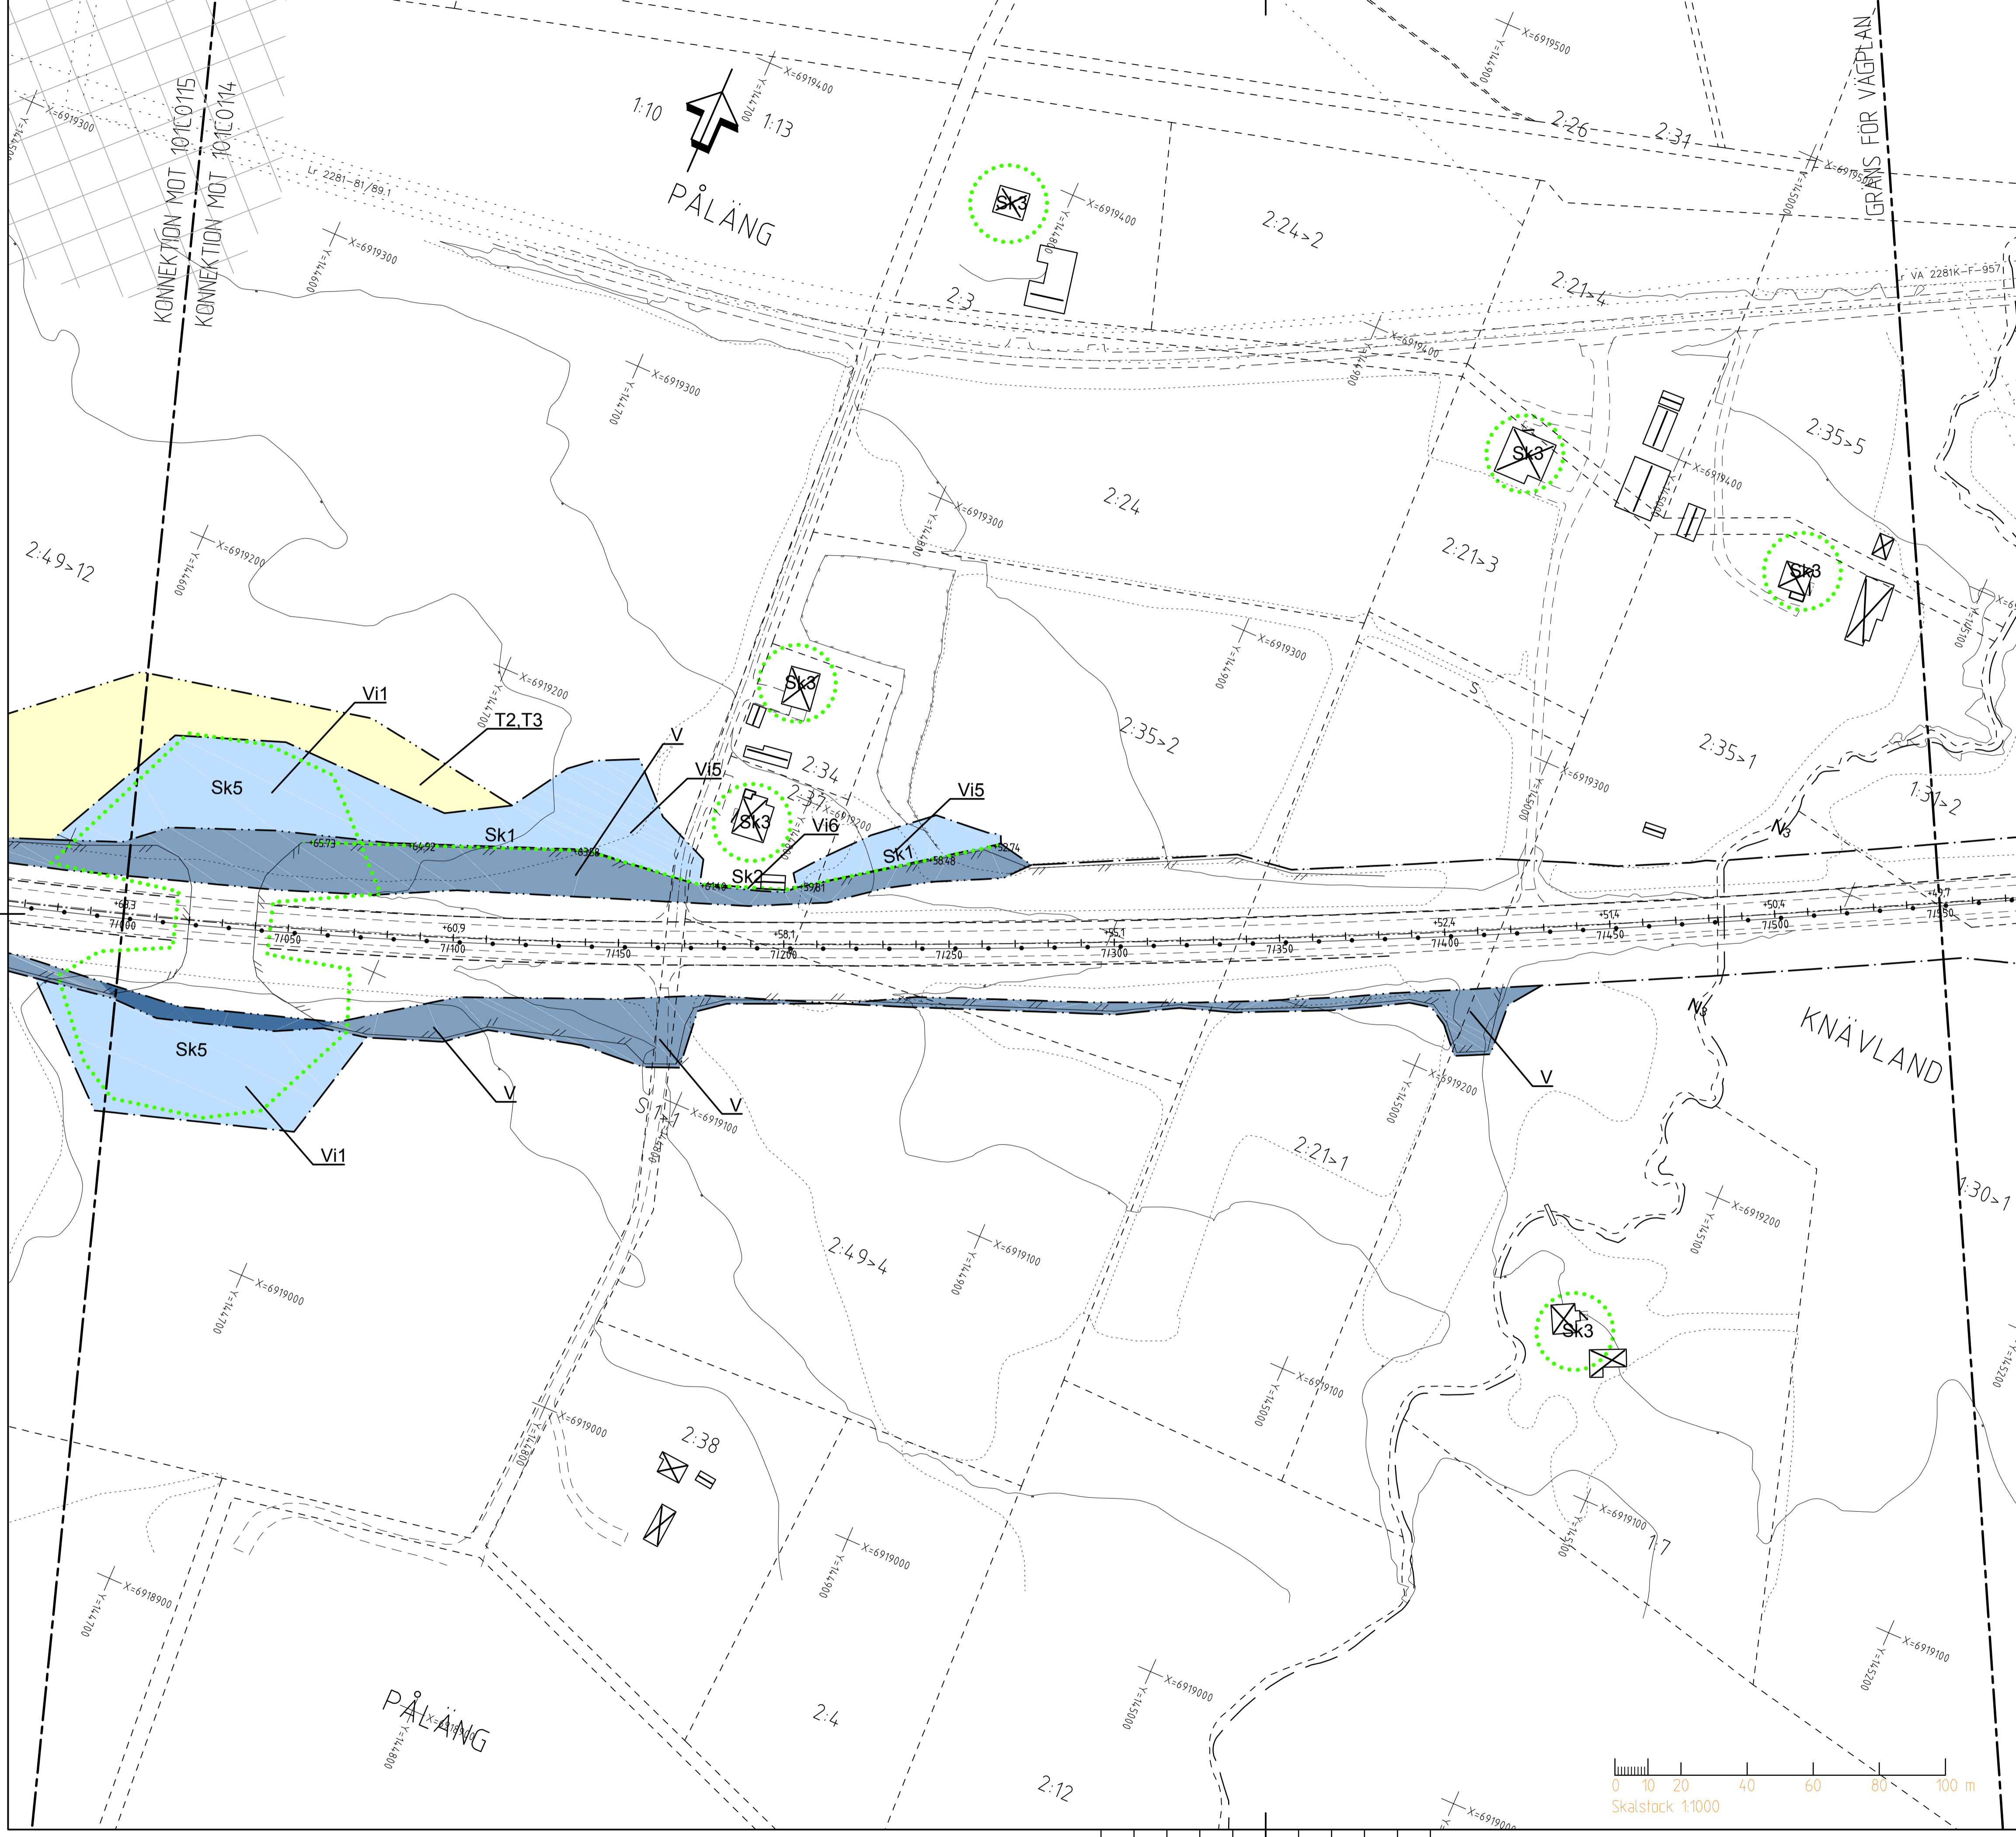

REF: MODELLOMÅTT
2018-05-14 09:05
2018-05-31 09:04
2018-05-31 09:04
2018-05-31 09:09
2018-05-31 09:09
2018-05-31 09:09
2018-05-31 09:09
2018-05-31 09:09
2018-05-31 09:09
2018-05-31 09:09