




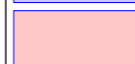
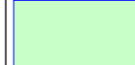




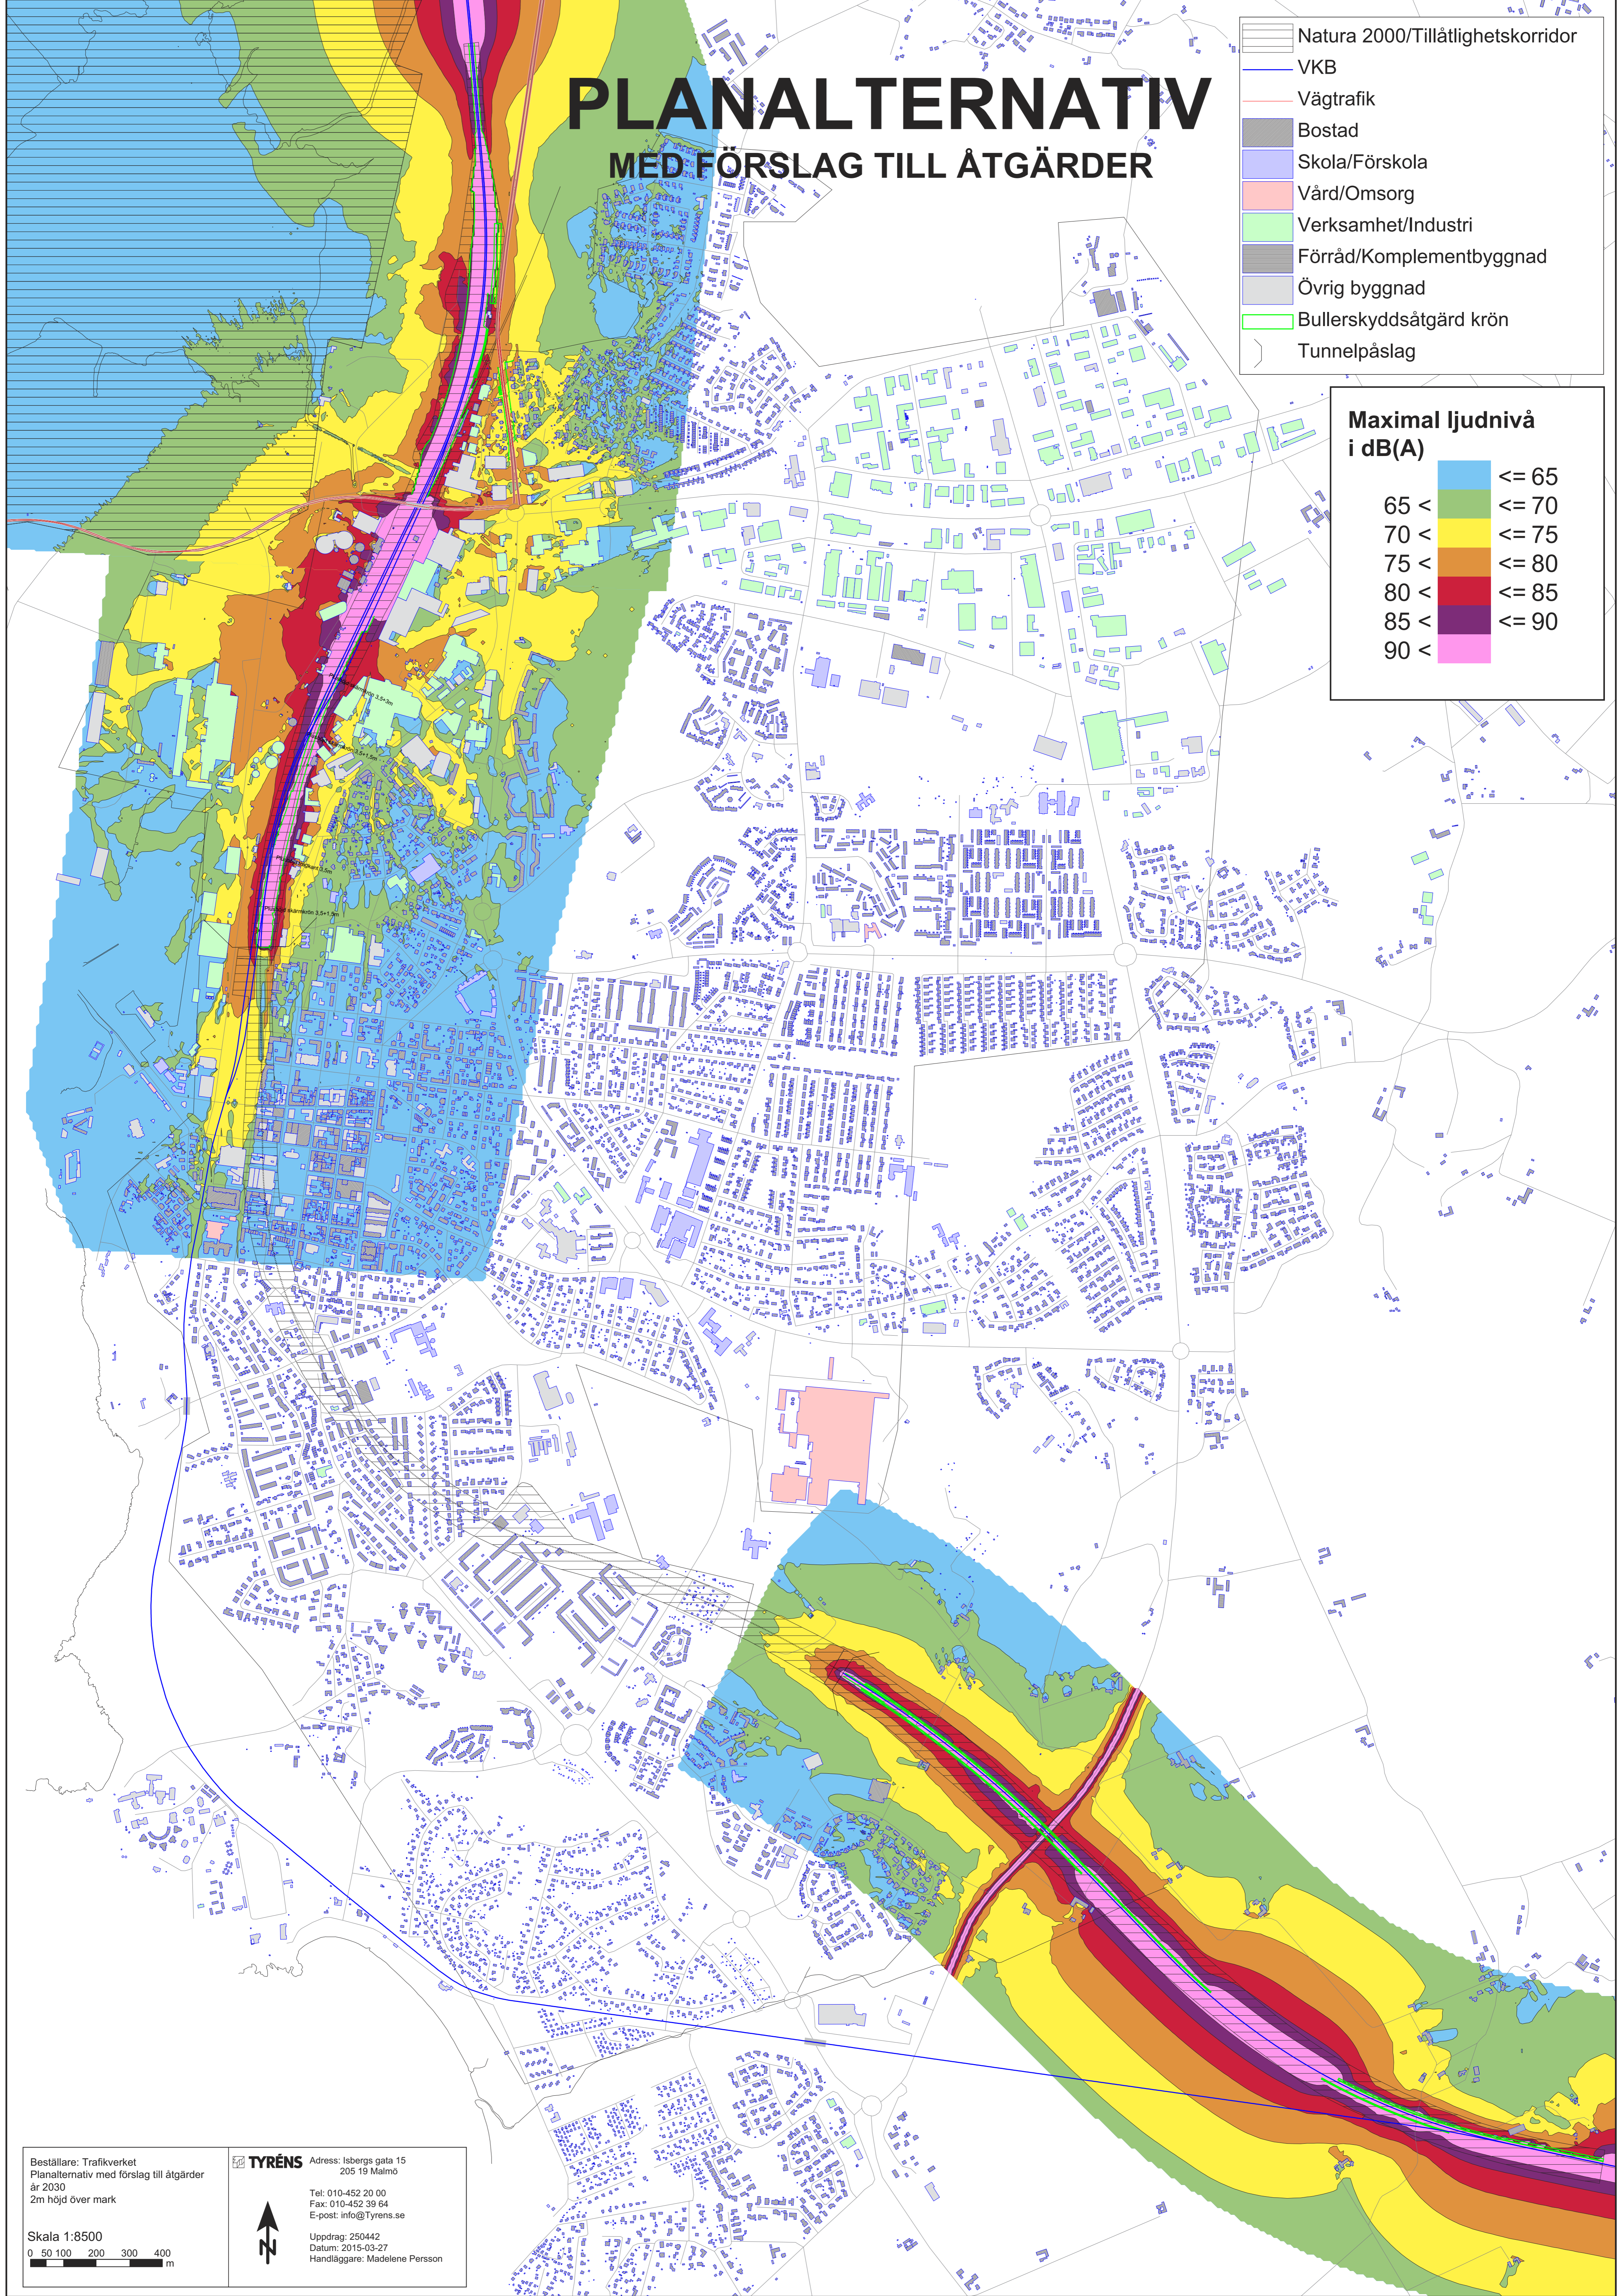
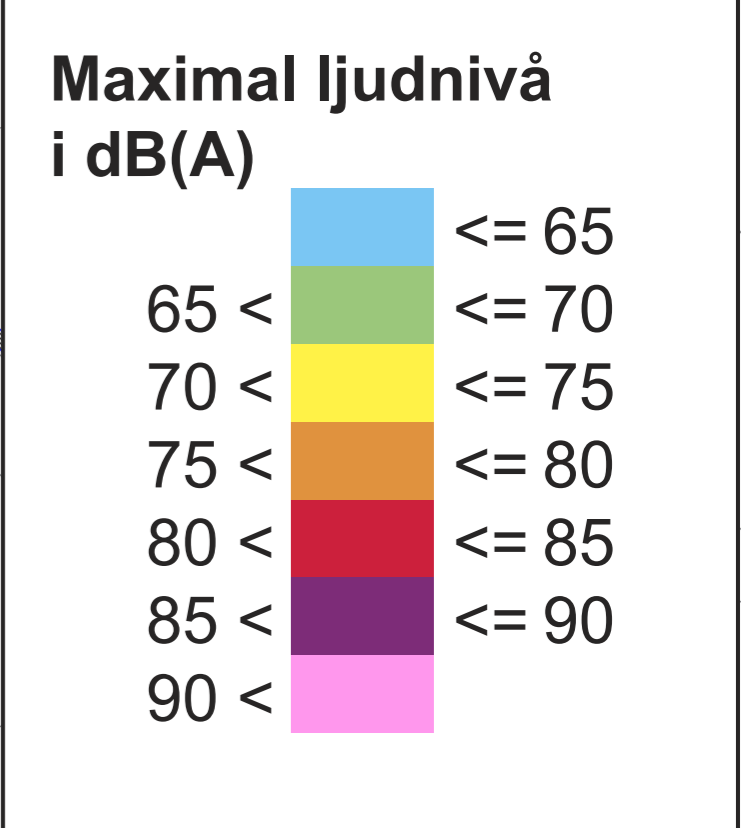


PLANALTERNATIV MED FÖRSLAG TILL ÅTGÄRDER

-  Natura 2000/Tillätthetskorridor
-  VKB
-  Vägtrafik
-  Bostad
-  Skola/Förskola
-  Vård/Omsorg
-  Verksamhet/Industri
-  Förråd/Komplementbyggnad
-  Övrig byggnad
-  Bullerskyddsåtgärd krön
-  Tunnelpåslag



Beställare: Trafikverket
Planalternativ med förslag till åtgärder
år 2030
2m höjd över mark

TYRÉNS Adress: Isbergs gata 15
205 19 Malmö

Tel: 010-452 20 00
Fax: 010-452 39 64
E-post: info@tyrens.se

Uppdrag: 250442
Datum: 2015-03-27
Handläggare: Madelene Persson

