


GC-VÄG 02 DEL 1

TECKENFÖRKLARING

- ÖVERYTA VÄG
- - - ÖVERYTA BEFINTLIG MARK/VÄG

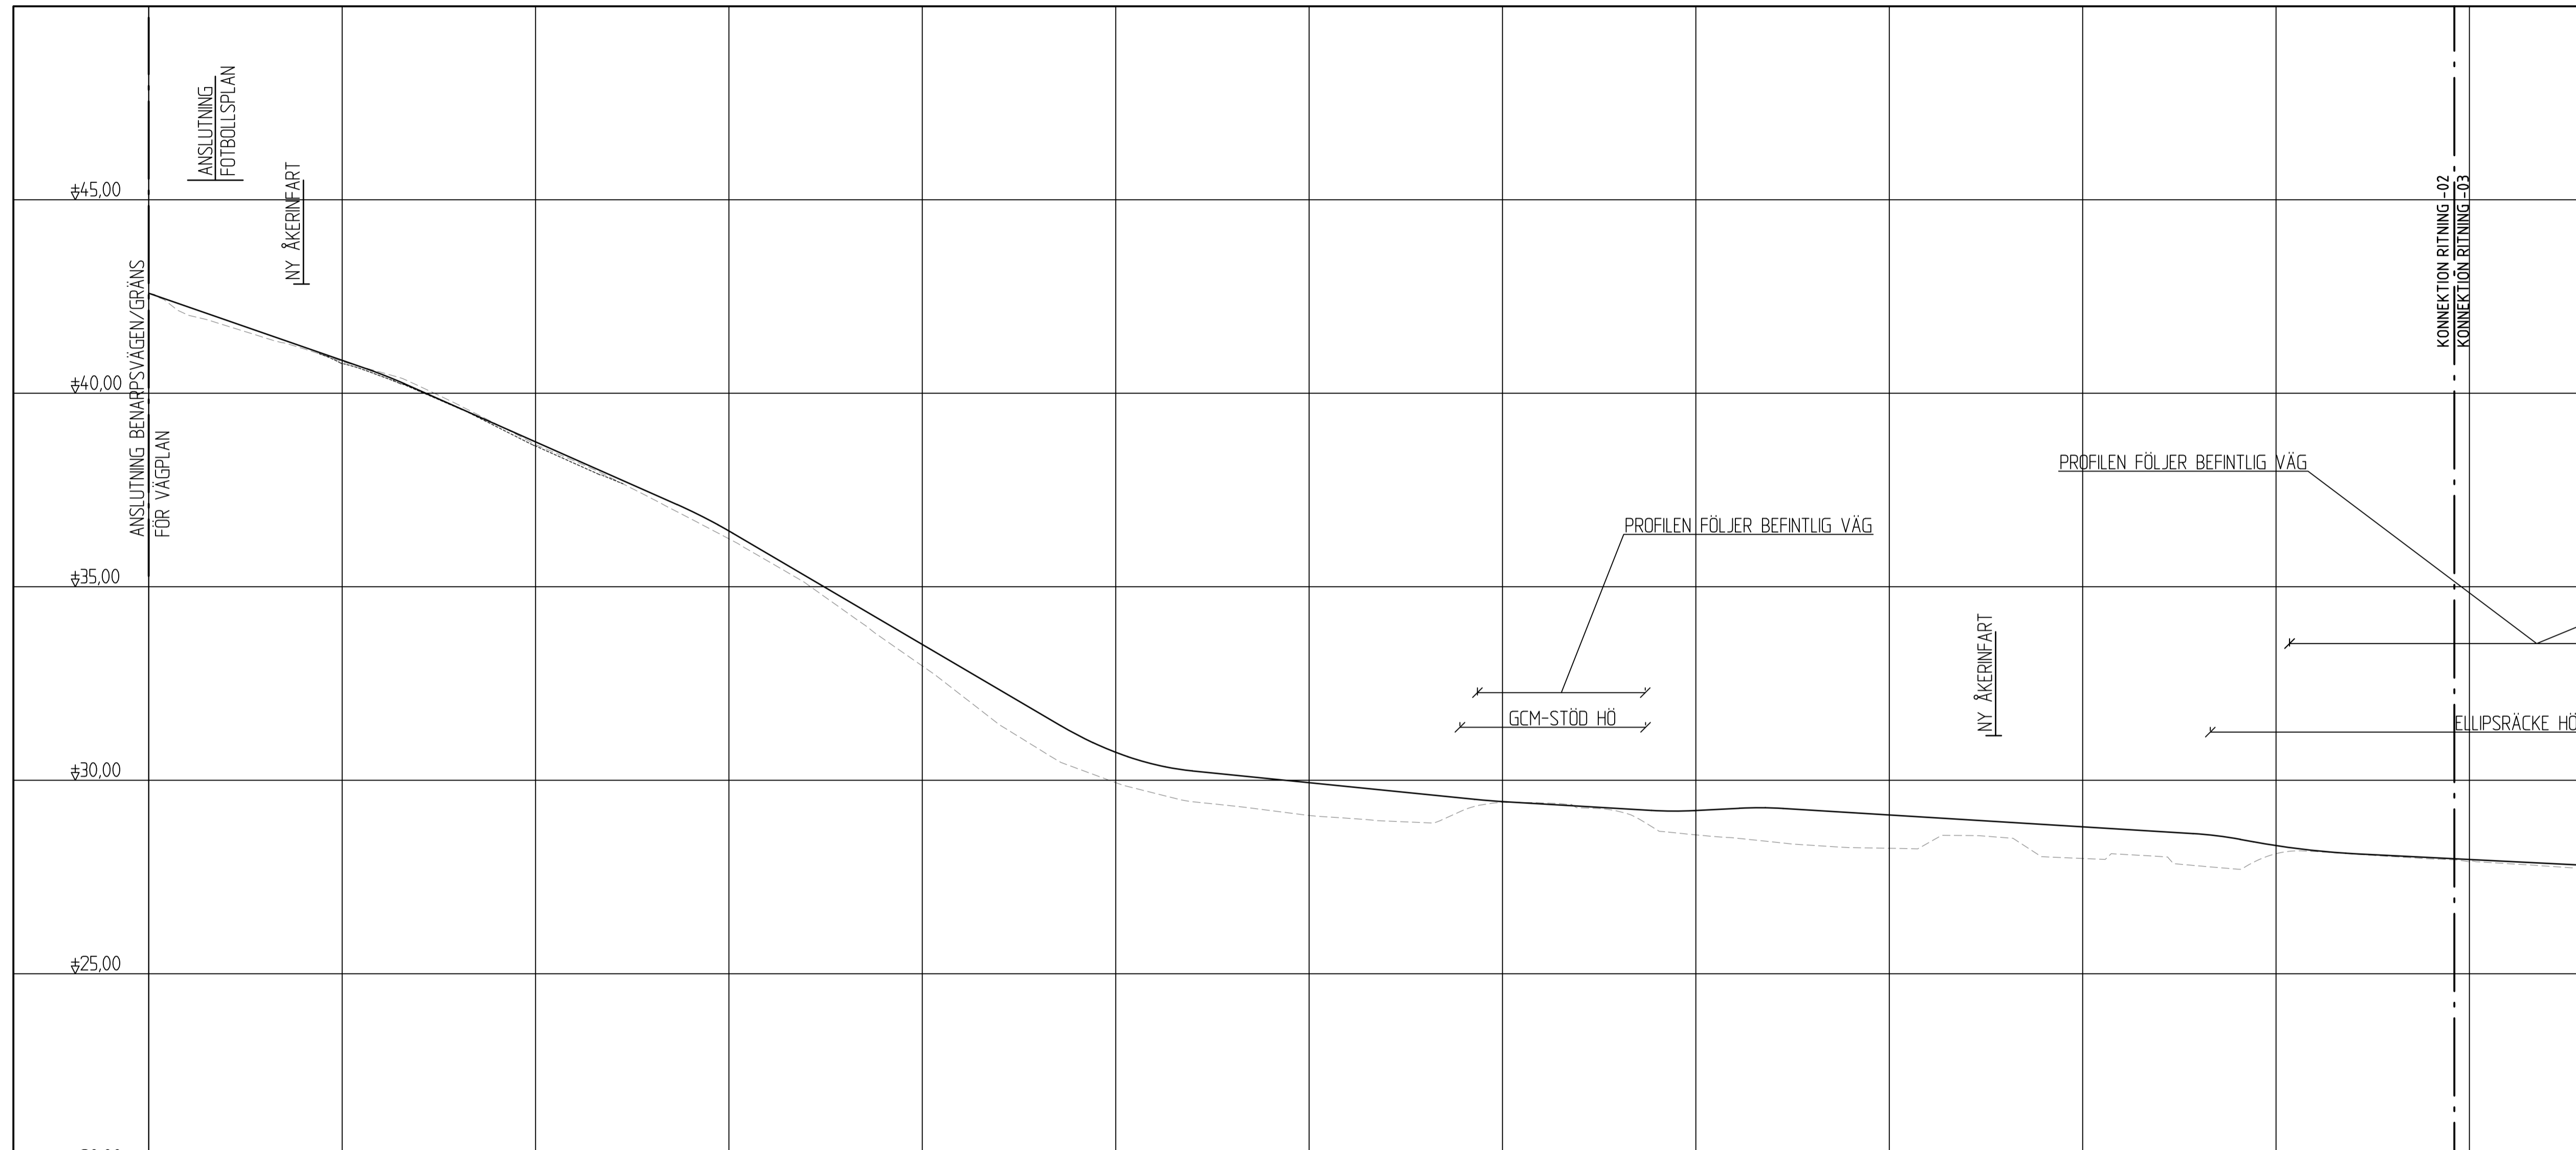

LUTNING / RADIE	-3.47 %	Rv 1000	-4.43 %	Rv 1000	-5.87 %	Rv -700	-1.00 %	Rv -2000	-0.59 %	Rv -1000	0.52 %	Rv 1000	-0.61 %	Rv 1000-180	Rv -2000
PROFILHÖJD	+42.59	+40.85	+38.75	+36.44	+33.51	+30.72	+28.94	+29.45	+29.72	+29.10	+28.80	+28.31	+27.95		
LÄNGDMÄTNING	0/000	0/050	0/100	0/150	0/200	0/250	0/300	0/350	0/400	0/450	0/500	0/550	0/600		
RAKNAD LINJE															
PLANDATA	RL	R=150 RL	R=230	RL	R=250	RL	R=80 RL	RL	R=60 RL	R=60 RL	R=80 RL	RL	R=80 RL	RL	RL
VÄNSTER	-5%														
TVÄRFALL	2.0%														
HÖGER	-5%														
MARKSLAG			ÅKERMARK				NATURMARK						ÅKERMARK		
JORDART															

TYP AV PLAN: **VÄGPLAN**

GRANSKNINGSSTATUS / SYFTE: **GODKÄND**

HANDLINGSTYP: **GRANSKNINGSHANDLING**

DATUM: 2023-03-03

OBJEKT: **VÄG 1248, MÖRRARP-BJUUV GC-VÄG**

DELOMRÅDE / BANDEL: 1, VÄG 1248, MÖRRARP-BJUUV, GC-VÄG

ANLÄGGNINGSDDEL: GEMENSAMT

OBJEKTNUMMER / KM: 169185

KONSTRUKTIONSNUMMER: 1074233

SKAPAD AV: M KJELLBERG

GODKÄND AV: K LINDBERG

AVDELNING: VÄG & JVG

ILLUSTRATIONSTYP: VÄGUTFORMNING OCH TRAFIK

TEKNIKOMRÅDE / INNEHÅLL: VÄGUTFORMNING OCH TRAFIK

BESKRIVNING: GC-VÄG 2 DEL 1

SKALA: 1:100/1:1000

FORMAT: FÖRVALTNINGSNUMMER

RITNINGSNUMMER: 1 00 T 03 02

BLAD: NÄSTA BLAD BET

TRAFIKVERKET **Norconsult**