


GC-VÄG 02 DEL 2

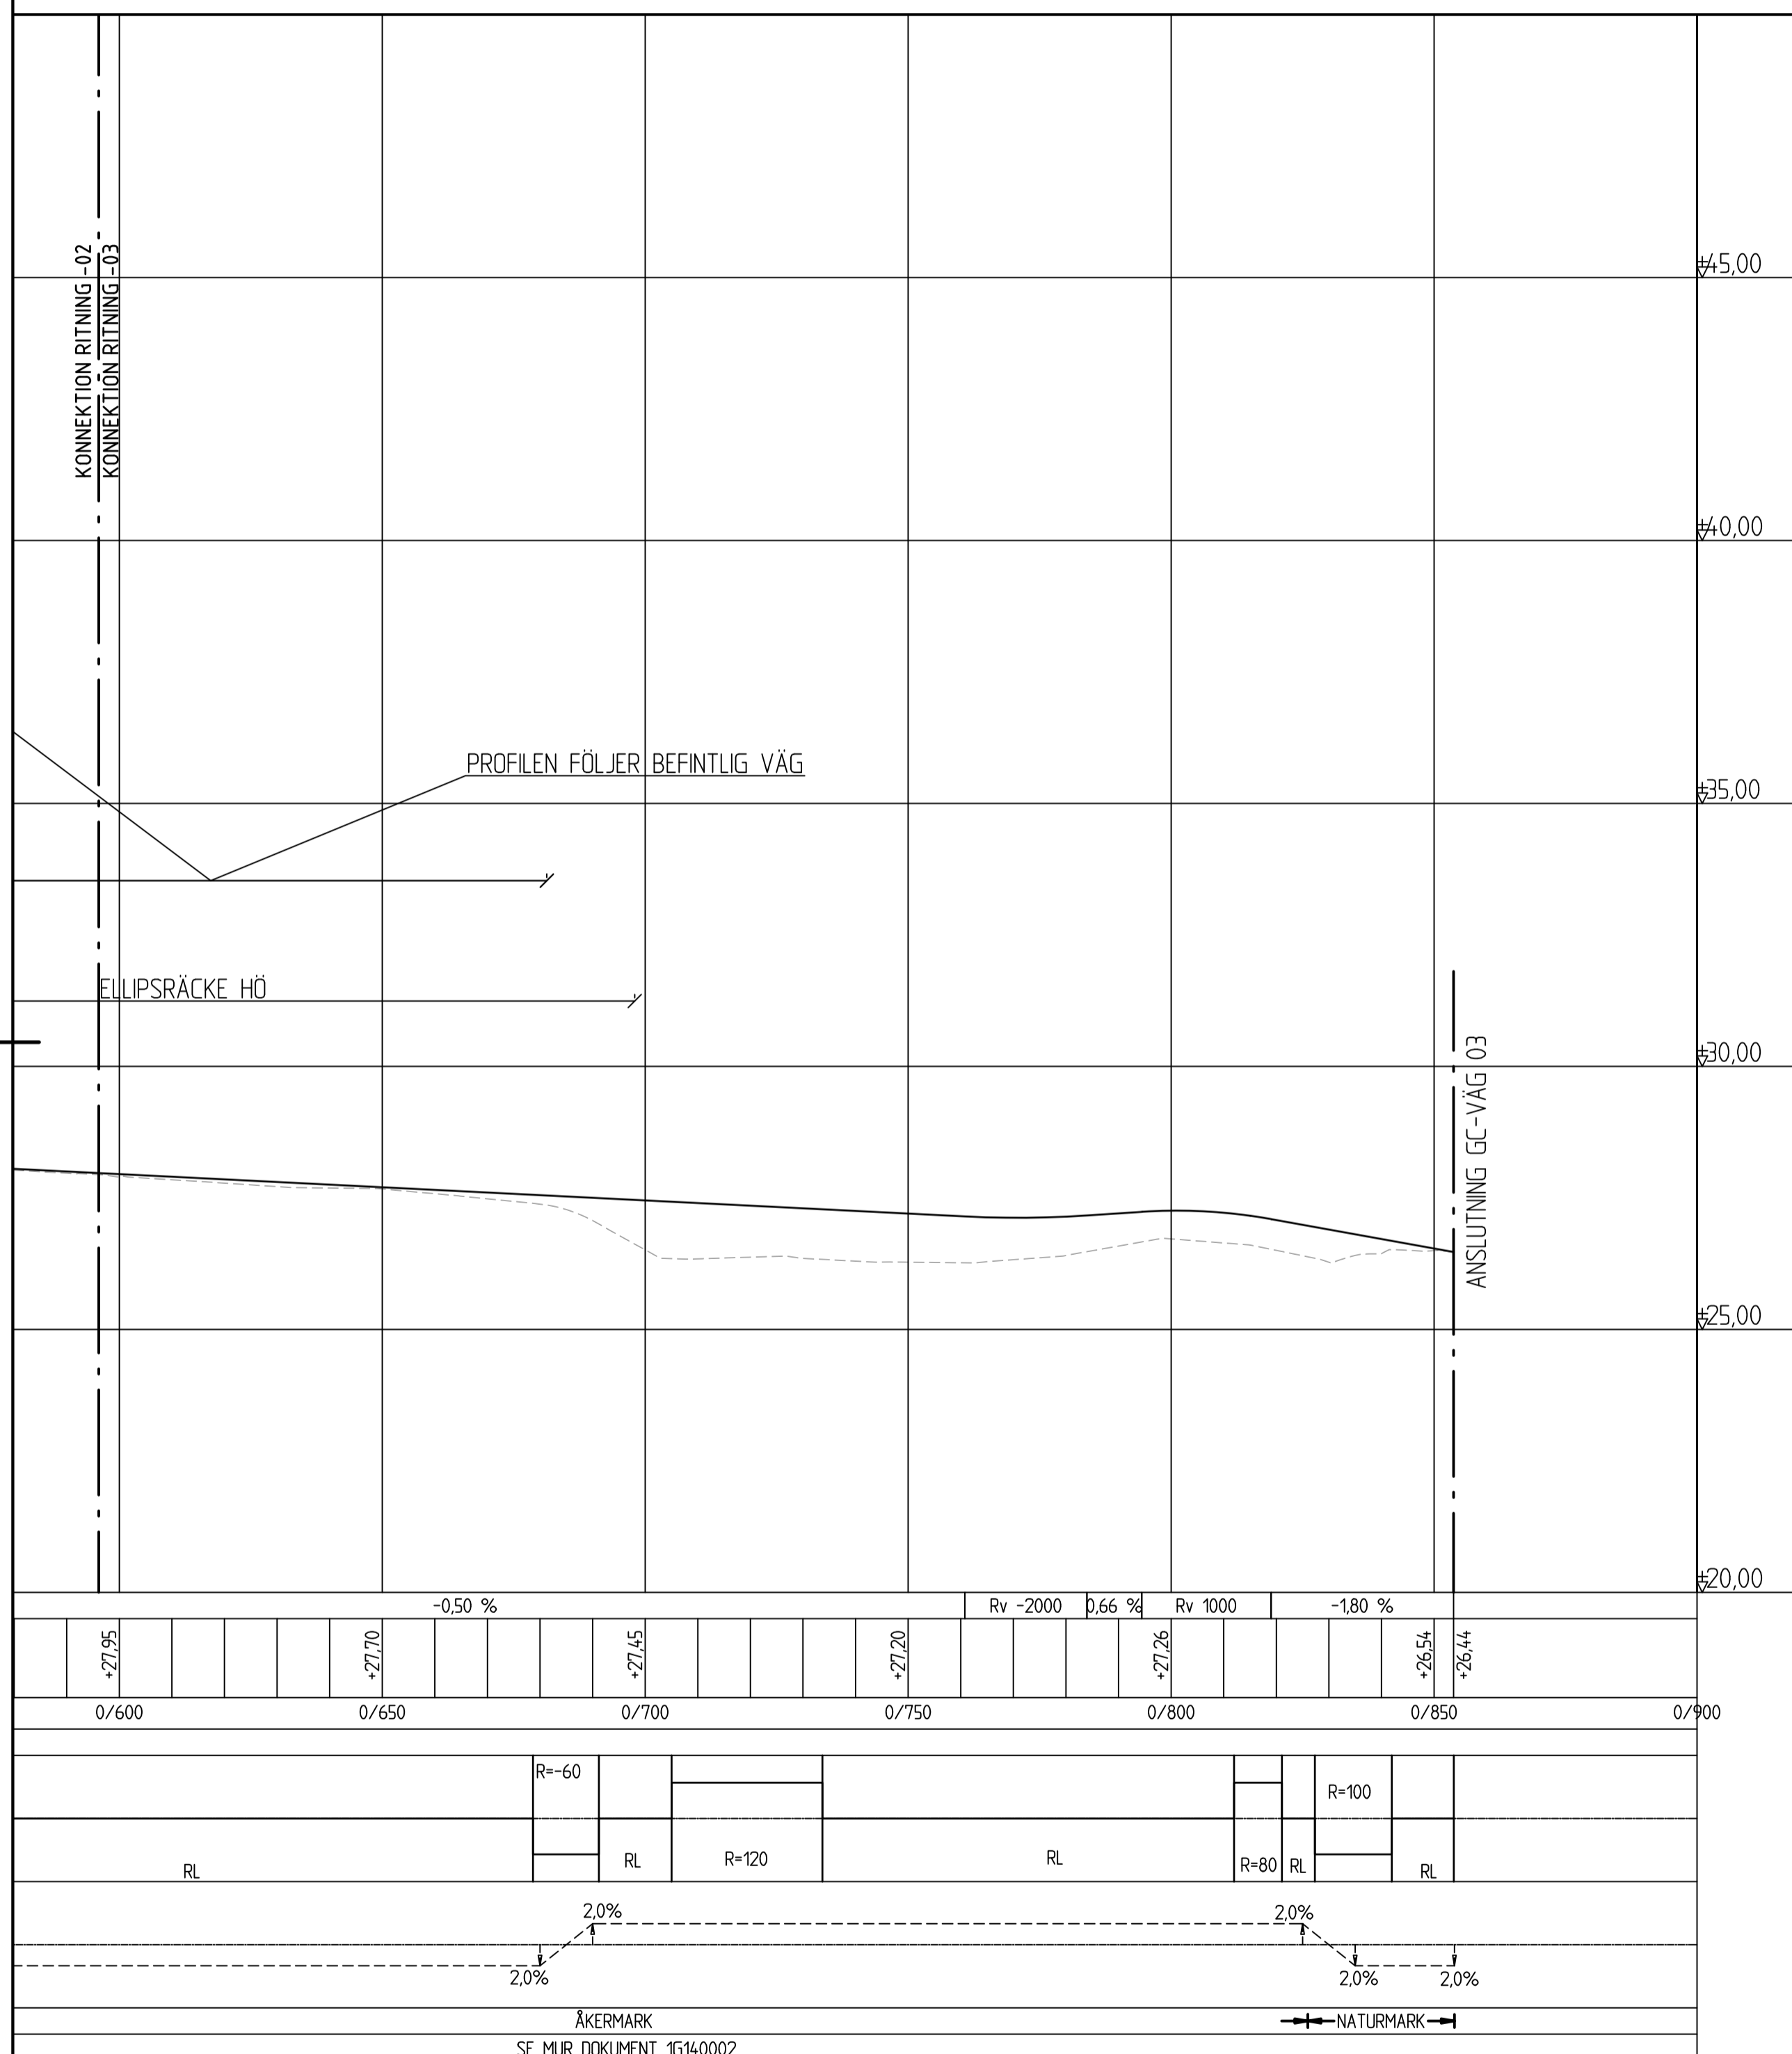

TECKENFÖRKLARING

- ÖVERYTA VÄG
- - - ÖVERYTA BEFINTLIG MARK/VÄG

TYP AV PLAN		VÄGPLAN	
GRANSKNINGSSTATUS / SYFTE		GODKÄND	
HANDLINGSTYP		GRANSKNINGSHANDLING	
DATUM	2023-03-03	LEVERANS / ÄNDRINGS-PM	
OBJEKT	VÄG 1248, MÖRARP-BJUV GC-VÄG		
DELOMRÅDE / BANDEL	1, VÄG 1248, MÖRARP-BJUV, GC-VÄG		
ANLÄGGNINGSDDEL	GEMENSAMT		
OBJEKTNUMMER / KM	169185	KONSTRUKTIONSNUMMER	
BESTÄLLARE	M KJELLBERG	LEVERANTÖR	TRAFIKVERKET Norconsult
SKAPAD AV	M KJELLBERG	UPPDRAGSNUMMER	1074233
GODKÄND AV	K LINDBERG	AVDELNING	VÄG & JVG
RITNINGSTYP	ILLUSTRATIONSPROFIL		
TEKNIKOMRÅDE / INNEHÅLL	VÄGUTFORMNING OCH TRAFIK		
BESKRIVNING	GC-VÄG 2 DEL 2		
SKALA	1:100/1:1000	FORMAT	FÖRVALTNINGSNUMMER
RITNINGSNUMMER	1 00 T 03 03	BLAD	NÄSTA BLAD BET