


FÖRSLAG FÖR NYTT STATIONSONRÅDE

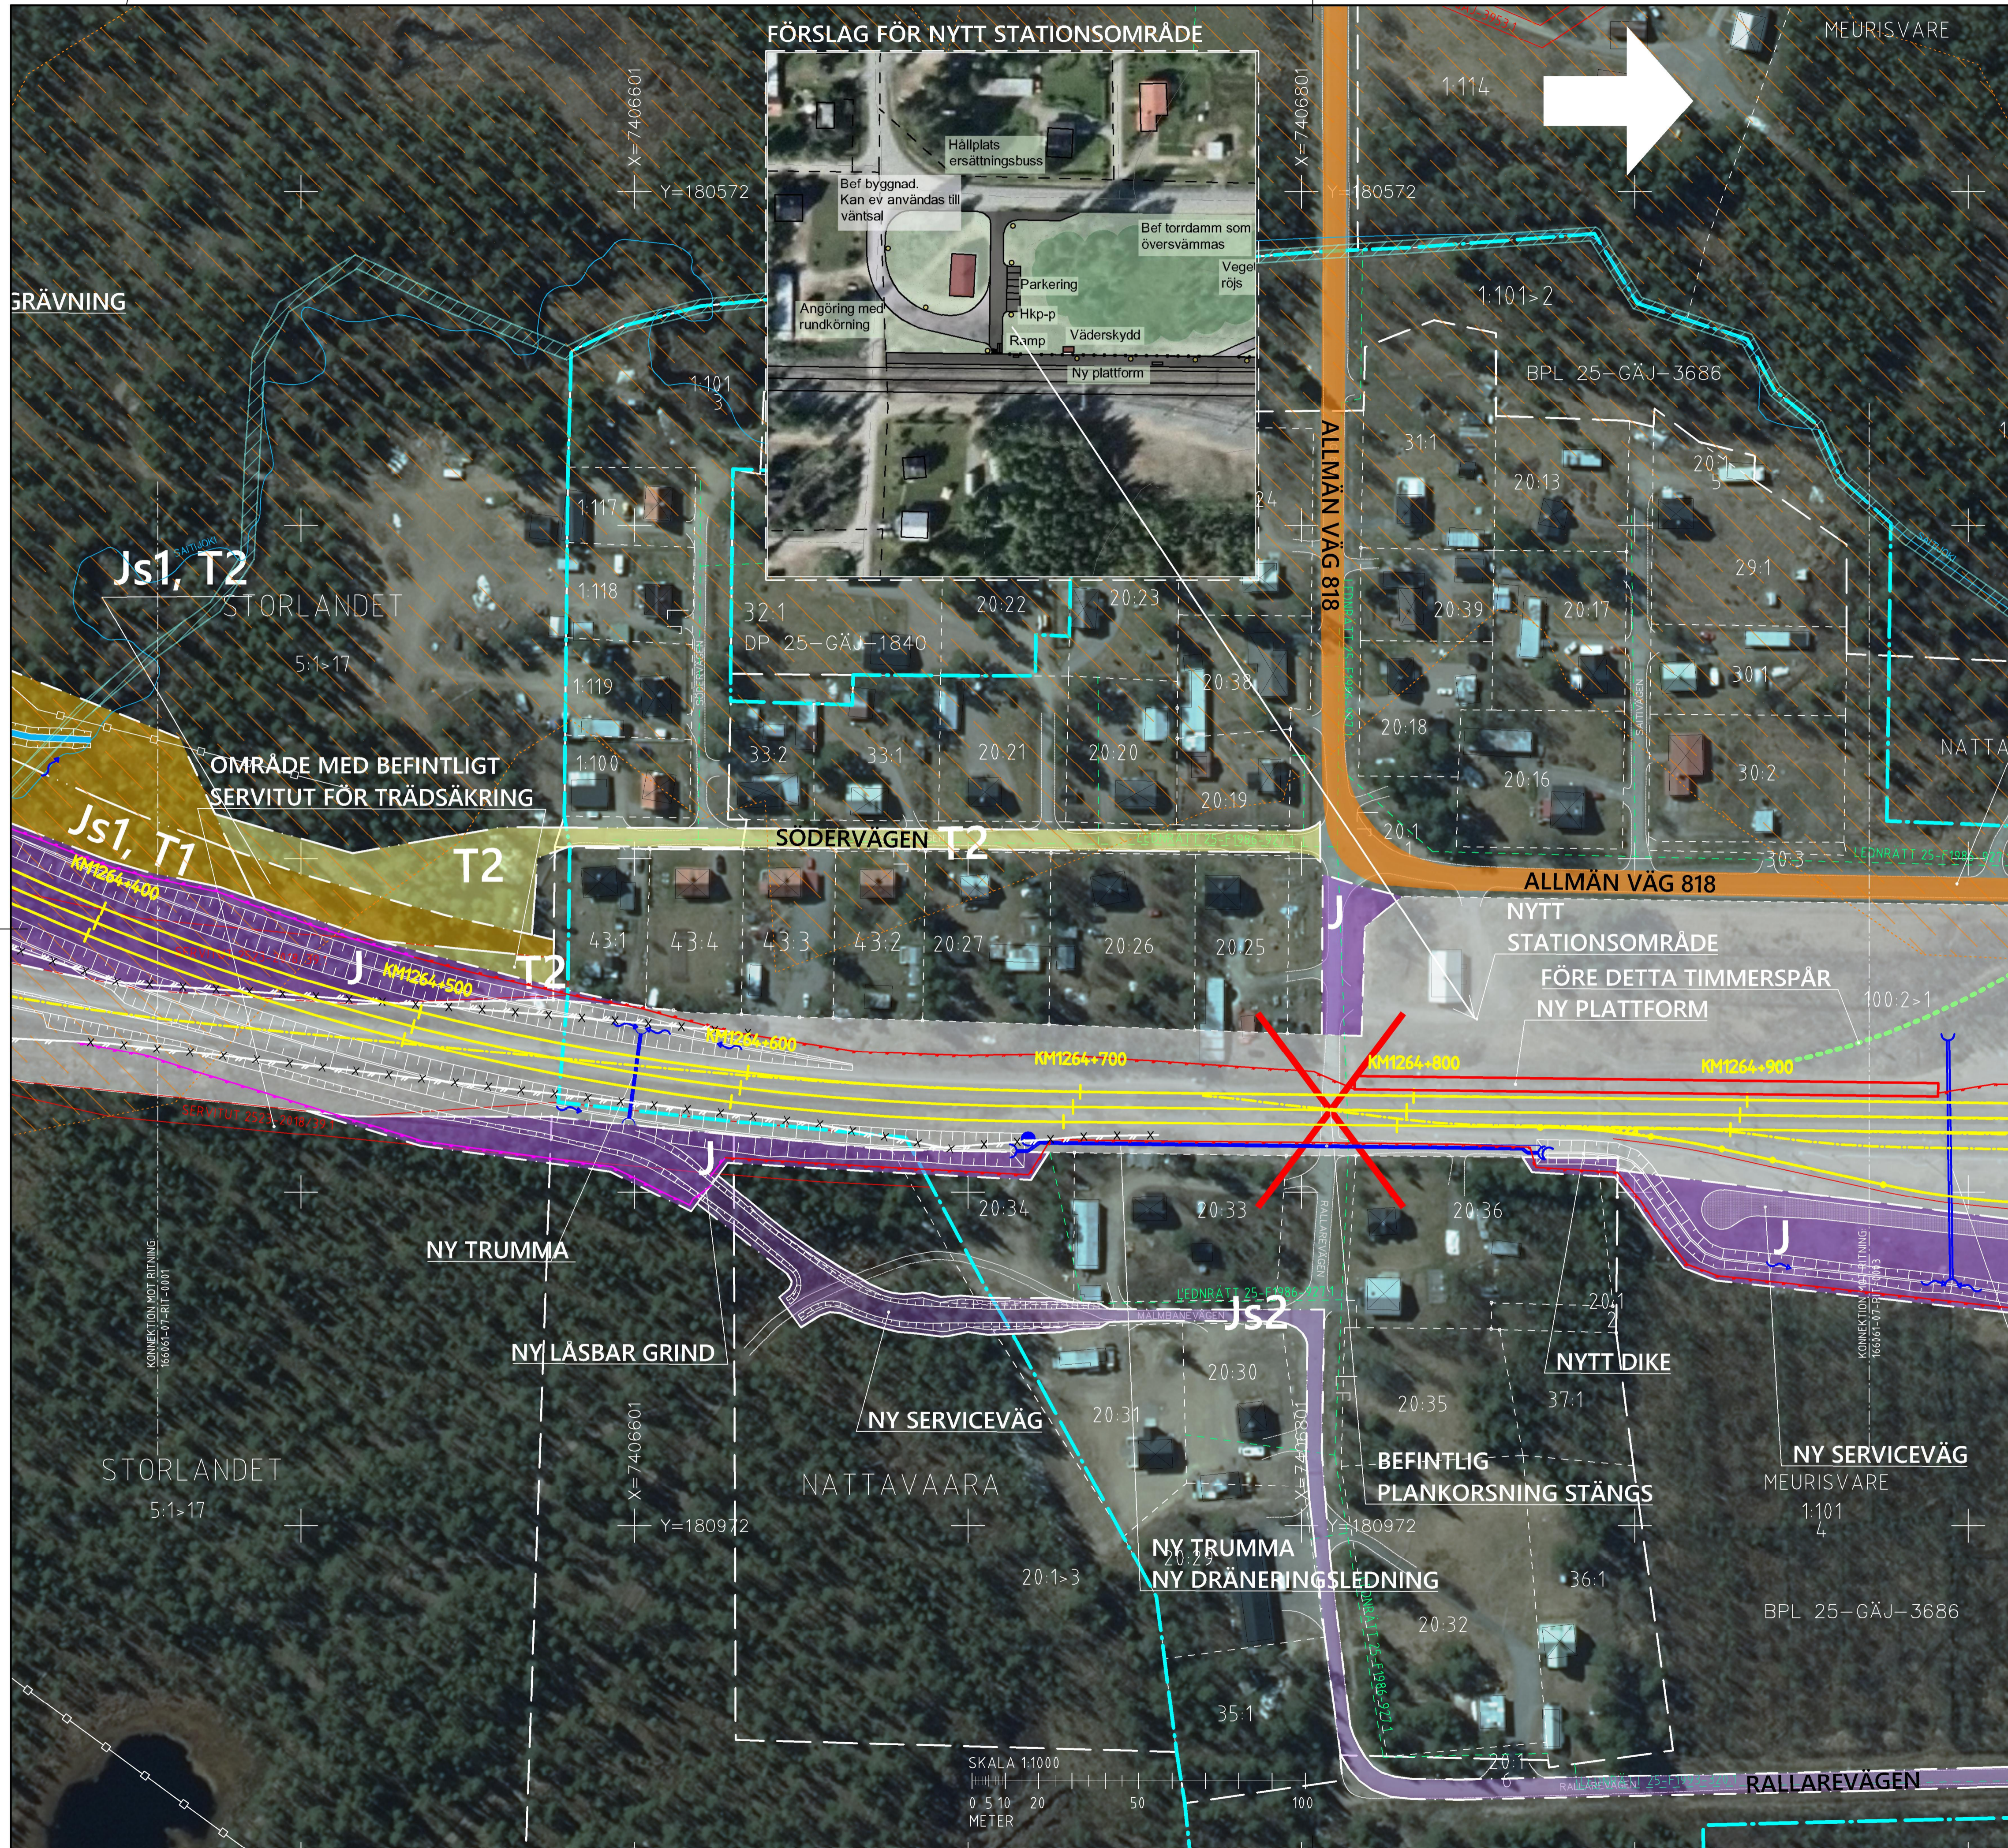

TECKNFÖRKÄRLING

KOORDINATSYSTEM
 SYSTEM PLAN: SWREF 99 20 15
 SYSTEM I HOJD: RH 2000
 FASTIGHETSKARTÄ DATERAD 2023-12-11

NY ANLÄGGNING

- KM1264+300 NY SPÄRMITT MED LÄNGDMÄTNING
- NY VÄXEL
- NYTT DIKE MED SLÄNTMARKERING
- NY TRUMMA
- NY DAGVÄTTEBRUNN
- NY DRÄNERINGSBRUNN
- NY DRÄNERINGSLEDNING
- FLÖDESRIKTNING
- NYTT STÄNGSEL, STATIG VÄGANDRÖNING
- NYTT STÄNGSEL
- NYTT EJ KLIPPBART STÄNGSEL
- BEFINTLIG PLANKORSNING STÄNGS
- NY PLATTFORM HUVUDSAKLIG PLACERING
- GRÄNS FÖR JÄRNVÄGSMARK OCH VÄGOMRÅDE
- AVGRÄNSNING MELLAN OLIKA TYPER AV MARKANSPRÅK
- NY JÄRNVÄGSMARK MED AGANDERÄTT
- NY JÄRNVÄGSMARK MED SERVITUTSRÄTT FÖR TRÄDSÄKRING
- NY JÄRNVÄGSMARK MED SERVITUTSRÄTT FÖR SERVICEVÄG
- NY JÄRNVÄGSMARK MED SERVITUTSRÄTT FÖR ATT ANLÄGGA, VIDAKTHÅLLA OCH UNDERHÅLLA DIKE
- NY JÄRNVÄGSMARK MED SERVITUTSRÄTT FÖR BÄCK- RÄTT ATT ANLÄGGA, BIBEHÅLLA SAMT ATT VID BEHOV, FÖR JÄRNVÄGENS BESTÅND OCH DRIFT, VIDAKTHÅLLA BÄCKEN I DESS LÄGE
- NYTT VÄGOMRÅDE MED VÄGRÄTT
- T1 TILLFÄLLIG NYTTJÄNDERÄTT FÖR UPPLAGSYTOR, ETABLERING, OMLEDNING AV BÄCK GÄLLER UNDER BYGGTIDEN DOCK LÅNGST TILL GODKÄND SLUTBESKUTNING
- T2 TILLFÄLLIG NYTTJÄNDERÄTT FÖR GENOMFART/BYGGVÄG GÄLLER UNDER BYGGTIDEN DOCK LÅNGST TILL GODKÄND SLUTBESKUTNING
- KOMBIERAT MARKANSPRÅK, BESKRIVNING FÖR RESPEKTIVE OMRÅDE FRAMGÅR ÖVAN

BEFINTLIGT

- TRAKTGRÄNS
- KOMMUNAL PLAN GRÄNS
- FASTIGHETSGRÄNS
- LEDNINGSRÄTT
- SERVITUT
- 2:1 FASTIGHETSBETECKNING
- BEFINTLIGT SPÄR (SPÄRMITT)
- BEFINTLIGT SPÄR SOM RIVS
- BEFINTLIGT VILTSTÄNGSEL
- BEFINTLIGT VILTSTÄNGSEL SOM RIVS
- BEFINTLIGT SAMEBYSKYLJANDE STÄNGSEL
- BEFINTLIG BÄCK/DIKE
- FÖRE DETTA TIMMERSPÄR
- JÄRNVÄGSFASTIGHET
- STRANDSKYDDSZON
- ALLMÄN VÄG
- NATURA 2000

MARKANSPRÅK

- GRÄNS FÖR JÄRNVÄGSMARK OCH VÄGOMRÅDE
- AVGRÄNSNING MELLAN OLIKA TYPER AV MARKANSPRÅK
- NY JÄRNVÄGSMARK MED AGANDERÄTT
- NY JÄRNVÄGSMARK MED SERVITUTSRÄTT FÖR TRÄDSÄKRING
- NY JÄRNVÄGSMARK MED SERVITUTSRÄTT FÖR SERVICEVÄG
- NY JÄRNVÄGSMARK MED SERVITUTSRÄTT FÖR ATT ANLÄGGA, VIDAKTHÅLLA OCH UNDERHÅLLA DIKE
- NY JÄRNVÄGSMARK MED SERVITUTSRÄTT FÖR BÄCK- RÄTT ATT ANLÄGGA, BIBEHÅLLA SAMT ATT VID BEHOV, FÖR JÄRNVÄGENS BESTÅND OCH DRIFT, VIDAKTHÅLLA BÄCKEN I DESS LÄGE
- NYTT VÄGOMRÅDE MED VÄGRÄTT
- T1 TILLFÄLLIG NYTTJÄNDERÄTT FÖR UPPLAGSYTOR, ETABLERING, OMLEDNING AV BÄCK GÄLLER UNDER BYGGTIDEN DOCK LÅNGST TILL GODKÄND SLUTBESKUTNING
- T2 TILLFÄLLIG NYTTJÄNDERÄTT FÖR GENOMFART/BYGGVÄG GÄLLER UNDER BYGGTIDEN DOCK LÅNGST TILL GODKÄND SLUTBESKUTNING
- KOMBIERAT MARKANSPRÅK, BESKRIVNING FÖR RESPEKTIVE OMRÅDE FRAMGÅR ÖVAN

MARKANSPRÅK

- GRÄNS FÖR JÄRNVÄGSMARK OCH VÄGOMRÅDE
- AVGRÄNSNING MELLAN OLIKA TYPER AV MARKANSPRÅK
- NY JÄRNVÄGSMARK MED AGANDERÄTT
- NY JÄRNVÄGSMARK MED SERVITUTSRÄTT FÖR TRÄDSÄKRING
- NY JÄRNVÄGSMARK MED SERVITUTSRÄTT FÖR SERVICEVÄG
- NY JÄRNVÄGSMARK MED SERVITUTSRÄTT FÖR ATT ANLÄGGA, VIDAKTHÅLLA OCH UNDERHÅLLA DIKE
- NY JÄRNVÄGSMARK MED SERVITUTSRÄTT FÖR BÄCK- RÄTT ATT ANLÄGGA, BIBEHÅLLA SAMT ATT VID BEHOV, FÖR JÄRNVÄGENS BESTÅND OCH DRIFT, VIDAKTHÅLLA BÄCKEN I DESS LÄGE
- NYTT VÄGOMRÅDE MED VÄGRÄTT
- T1 TILLFÄLLIG NYTTJÄNDERÄTT FÖR UPPLAGSYTOR, ETABLERING, OMLEDNING AV BÄCK GÄLLER UNDER BYGGTIDEN DOCK LÅNGST TILL GODKÄND SLUTBESKUTNING
- T2 TILLFÄLLIG NYTTJÄNDERÄTT FÖR GENOMFART/BYGGVÄG GÄLLER UNDER BYGGTIDEN DOCK LÅNGST TILL GODKÄND SLUTBESKUTNING
- KOMBIERAT MARKANSPRÅK, BESKRIVNING FÖR RESPEKTIVE OMRÅDE FRAMGÅR ÖVAN

SKALA 1:1000

0 5 10 20 50 100

METER

MURK GÄLLVARE

-0001 -0002 -0003

A SE PM ÄNDRINGAR E.DAHLBERG 2024-10-15

REV REVIDEREN AVSER

TYP AV PLAN

JÄRNVÄGSPLAN

LEVERANTÖR **RAMBOLL**

AVDELNING SAMHÄLLSBYGGNAD UPPDRAGSNUMMER 1320049597

LEVERANS/ÄRNS-PM KONSTRUKTIONSNUMMER

TEKNIKOMRÅDE TEKNIKÖVERGRIPANDE GRÄNSSTATUS / SYFFE FÖR FASTSTÄLLELSE

TRAFIKVERKET

SKAPAD AV E.DAHLBERG

GRANSKAD AV D.FURBERG

NATTAVAARA

MALMBANAN BANGÅRDSFÖRLÄNGNING

ANLÄGGNINGSTYP FASTSTÄLLESEHANDLING

MARK PLOKTERMETER 1264 417 - 1264 938

ANLÄGGNINGSPROJEKT 166060-07-RITF-0002

ILLUSTRATIONSKARTA

SKAPAD AV A.NORDÉN

DATUM 2024-03-22

SKALA 1:1000

FÖRRT A1

RITINGSUPPLAG FÖRVALTNING

BLAD 0002

NÄSTA BLAD 0003

ANDR A

PlotId: 23 12 18 13:13

File: C:\pwork\ramse\rambolldgs\0108265\166060-07-RITF-0002.dwg