

TECKENFÖRKLARING

KOORDINATSYSTEM
SYSTEM I PLAN SWEREF 99 20 15
SYSTEM I HÖJD RH 2000
FASTIGHETSKARTA DATERAD 2023-12-11
MÄRKANSPRÅK

- GRÄNS FÖR JÄRNVÄGSMARK OCH VÄGOMRÅDE
- AVGRÄNSNING MELLAN OLIKA TYPER AV MÄRKANSPRÅK
- J** NY JÄRNVÄGSMARK MED ÄGANDERÄTT
- Js1** NY JÄRNVÄGSMARK MED SERVITUTSRÄTT FÖR TRÄDSÄKRING
- Js2** NY JÄRNVÄGSMARK MED SERVITUTSRÄTT FÖR SERVICEVÄG
- Js3** NY JÄRNVÄGSMARK MED SERVITUTSRÄTT FÖR ATT ANLÄGGA, VODMAKTHÅLLA OCH UNDERHÅLLA DIKE
- Js4** NY JÄRNVÄGSMARK MED SERVITUTSRÄTT FÖR BÄCK- RÄTT ATT ANLÄGGA, BBEHÅLLA SAMT ATT VID BEHOV, FÖR JÄRNVÄGENS BESTÅND OCH DRIFT, VIDMAKTHÅLLA BÄCKEN I DESS LÄGE.
- V** NYTT VÄGOMRÅDE MED VÄGRÄTT
- T1** TILLFÄLLIG NYTTJÄNDERÄTT FÖR UPPLAGSSTOR, ETABLERING, OMLEDNING AV BÄCK GÄLLER UNDER BYGGTIDEN DOCK LÄNGST TILL GODKÄND SLUTBESKUTNING
- T2** TILLFÄLLIG NYTTJÄNDERÄTT FÖR GENMFART/BYGGVÄG GÄLLER UNDER BYGGTIDEN DOCK LÄNGST TILL GODKÄND SLUTBESKUTNING
- KOMBINERAT MÄRKANSPRÅK, BESKRIVNING FÖR RESPEKTIVE OMRÅDE FRAMGÅR OVAN




ÖVRIGA OBJEKT SOM FASTSTÄLLS

- +320.00** NY SPÄRRITT MED LÄNGDMÄTNING OCH HÖJDSÄTTNING
- KM 1323+800** NYTT STÄNGSEL, STATLIG VÄGANORDNING
- NYTT STÄNGSEL
- NYTT EJ KLIPPART STÄNGSEL
- PLATTFORM HUVUDSÄKLIK PLACERING
- ÖVRIGA BETECKNINGAR PÅ PLANKARTAN
- TRAKTGRÄNS
- FASTIGHETSGRÄNS
- BEFINTLIG GATA/VÄG
- BEFINTLIG GÅNGSTIG/TRAKTORVÄG
- LEDNINGSRÄTT
- KOMMUNAL PLANGRÄNS
- BEFINTLIG BÄCK/DIKE
- NYTT LÄGE FÖR BÄCK SAITIJOKI
- SERVITUT 25-F1993-5633** SERVICITUT
- AVTALSSERVITUT** AVTALSSERVITUT
- BEFINTLIG BOENDEMLÖJ
- BEFINTLIG SIDBYGGNAD
- MEURISVARE** TRAKTNAMN
- t1** FASTIGHETSBECKENING
- PLANKÖRSNING STÄNGS
- ALLMÄN VÄG
- SKYDDÅTGÄRDER OCH FÖRSIKTIGHETSÅT** MÄRKNING ELLER AVGRÄNSNING AV SKYDDÅTGÄRDER OCH FÖRSIKTIGHETSÅT
- SK1** ERBJUDANDE OM FASTIGHETSÅRÅ BULLERSKYDD I BILAGA TILL PLANKARTA FÖRTYDLIGAS SK1

VERKSAMHETER/ÅTGÄRDER SOM UNDANTAS FRÅN FÖRBUD ENLIGT MILJÖBALKEN

FÖRBUDEN MOT ÅTGÄRDER INOM STRANDSKYDDSONRÅDE (7:15 MB) GÄLLER INTE VID BYGGANDE AV ALLMÄN VÄG/JÄRNVÄG

SKYLDIGHETEN ATT GÖRA ANMÄLAN FÖR SAMRÅD ENLIGT 12:6 GÄLLER INTE FÖR DE VERKSAMHETER OCH ÅTGÄRDER SOM BEHOVS FÖR ATT BYGGA VÄGEN/JÄRNVÄGEN OCH SOM FASTSTÄLLS OCH INGÅR I VÄGOMRÅDE FÖR ALLMÄN VÄG/JÄRNVÄGSMARK ELLER OMRÅDE FÖR TILLFÄLLIG NYTTJÄNDERÄTT.

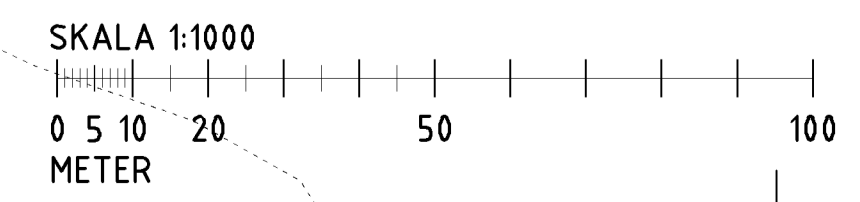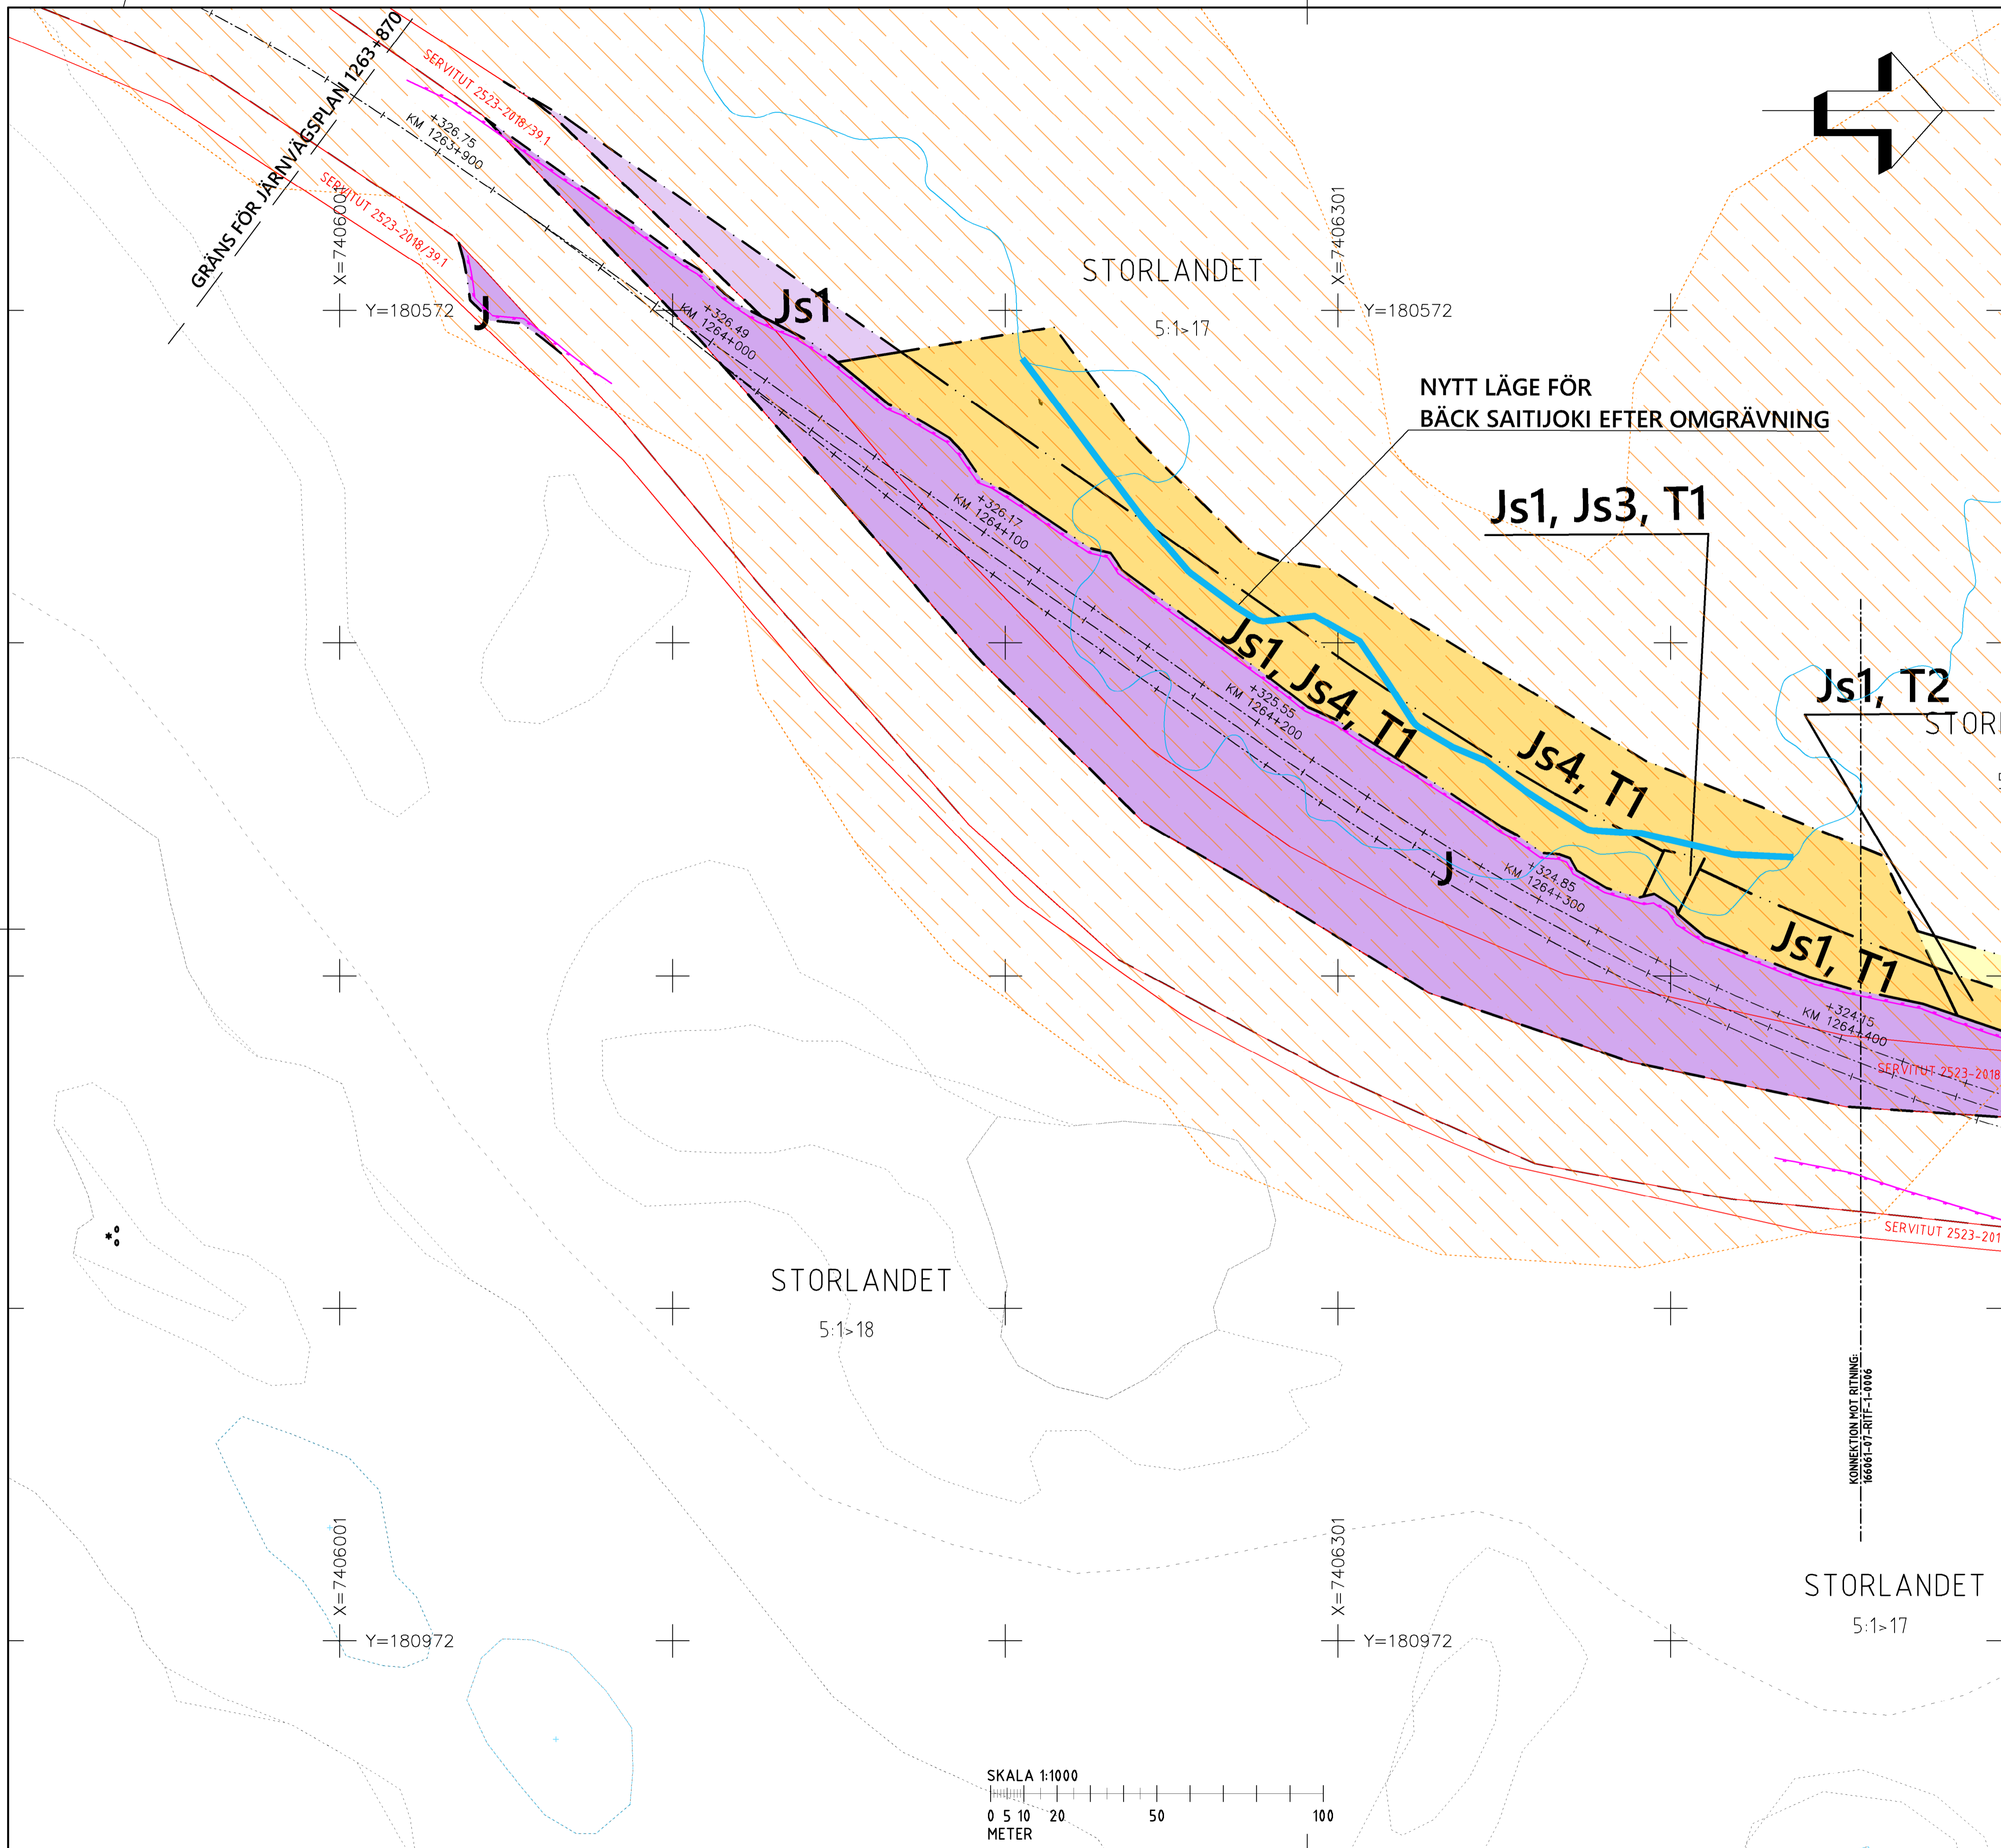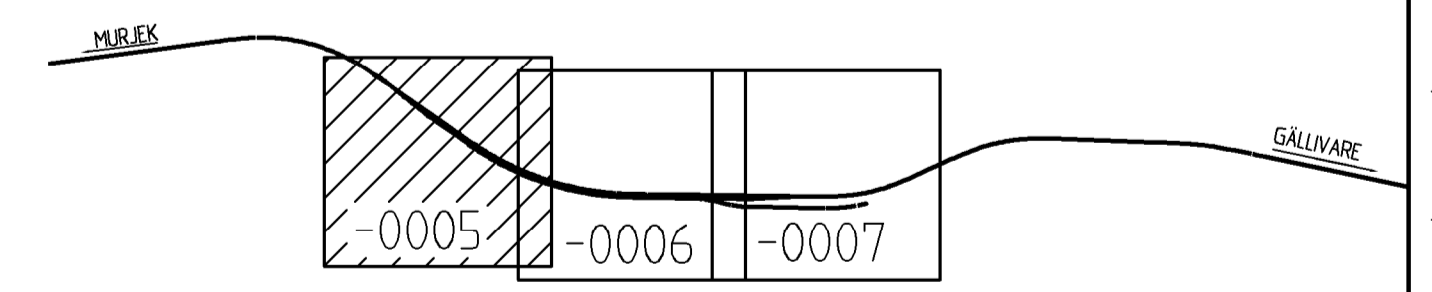

A SE PM ÄNDRINGAR		E.DAHLBERG	2024-10-15
REV. REVISIONEN AVSER		DATUM	
TYP AV PLAN			
JÄRNVÄGSPLAN			
LEVERANTÖR	AVDELNING	LEVERANS/ÄNDRINGS-PM	TEKNIKOMRÅDE
RAMBOLL	SAMHÄLLSBYGGNAD	KONSTRUKTIONNUMMER	TEKNIKÖVERGRIPANDE
	UPPRAGSNUMMER		GRÄNSNINGSSTATUS / SYFTE
	1320049597		FÖR FASTSTÄLLELSE
			HANDLINGSSTYP
			FASTSTÄLLELSEHANDLING
			ANLÄGGNINGSTYP
			MARK
			FLÖKTESMETRER
			1264 270 - 1265- 712
			SÄNDEL
			117
SKAPAD AV	D.AHLBERG		
GRANSKAD AV	D.FURBERG		
TODRÄG AV	A.NORDÉN		
DATUM	2024-03-22	SKALA	1:1000
		FÖRMA	A1
		RITINGSNUMMER FÖRVALTNING	
		BLAD	0005
		NÄSTA BLAD	0006
		ANDR	A

166060-07-RITF-0005.dwg
166060-07-RITF-0005.dwg
166060-07-RITF-0005.dwg
166060-07-RITF-0005.dwg