


KOORDINATSYSTEM
 PLANSYSTEM: SWEREF 99 21 45
 HÖJDSYSTEM: RH 70

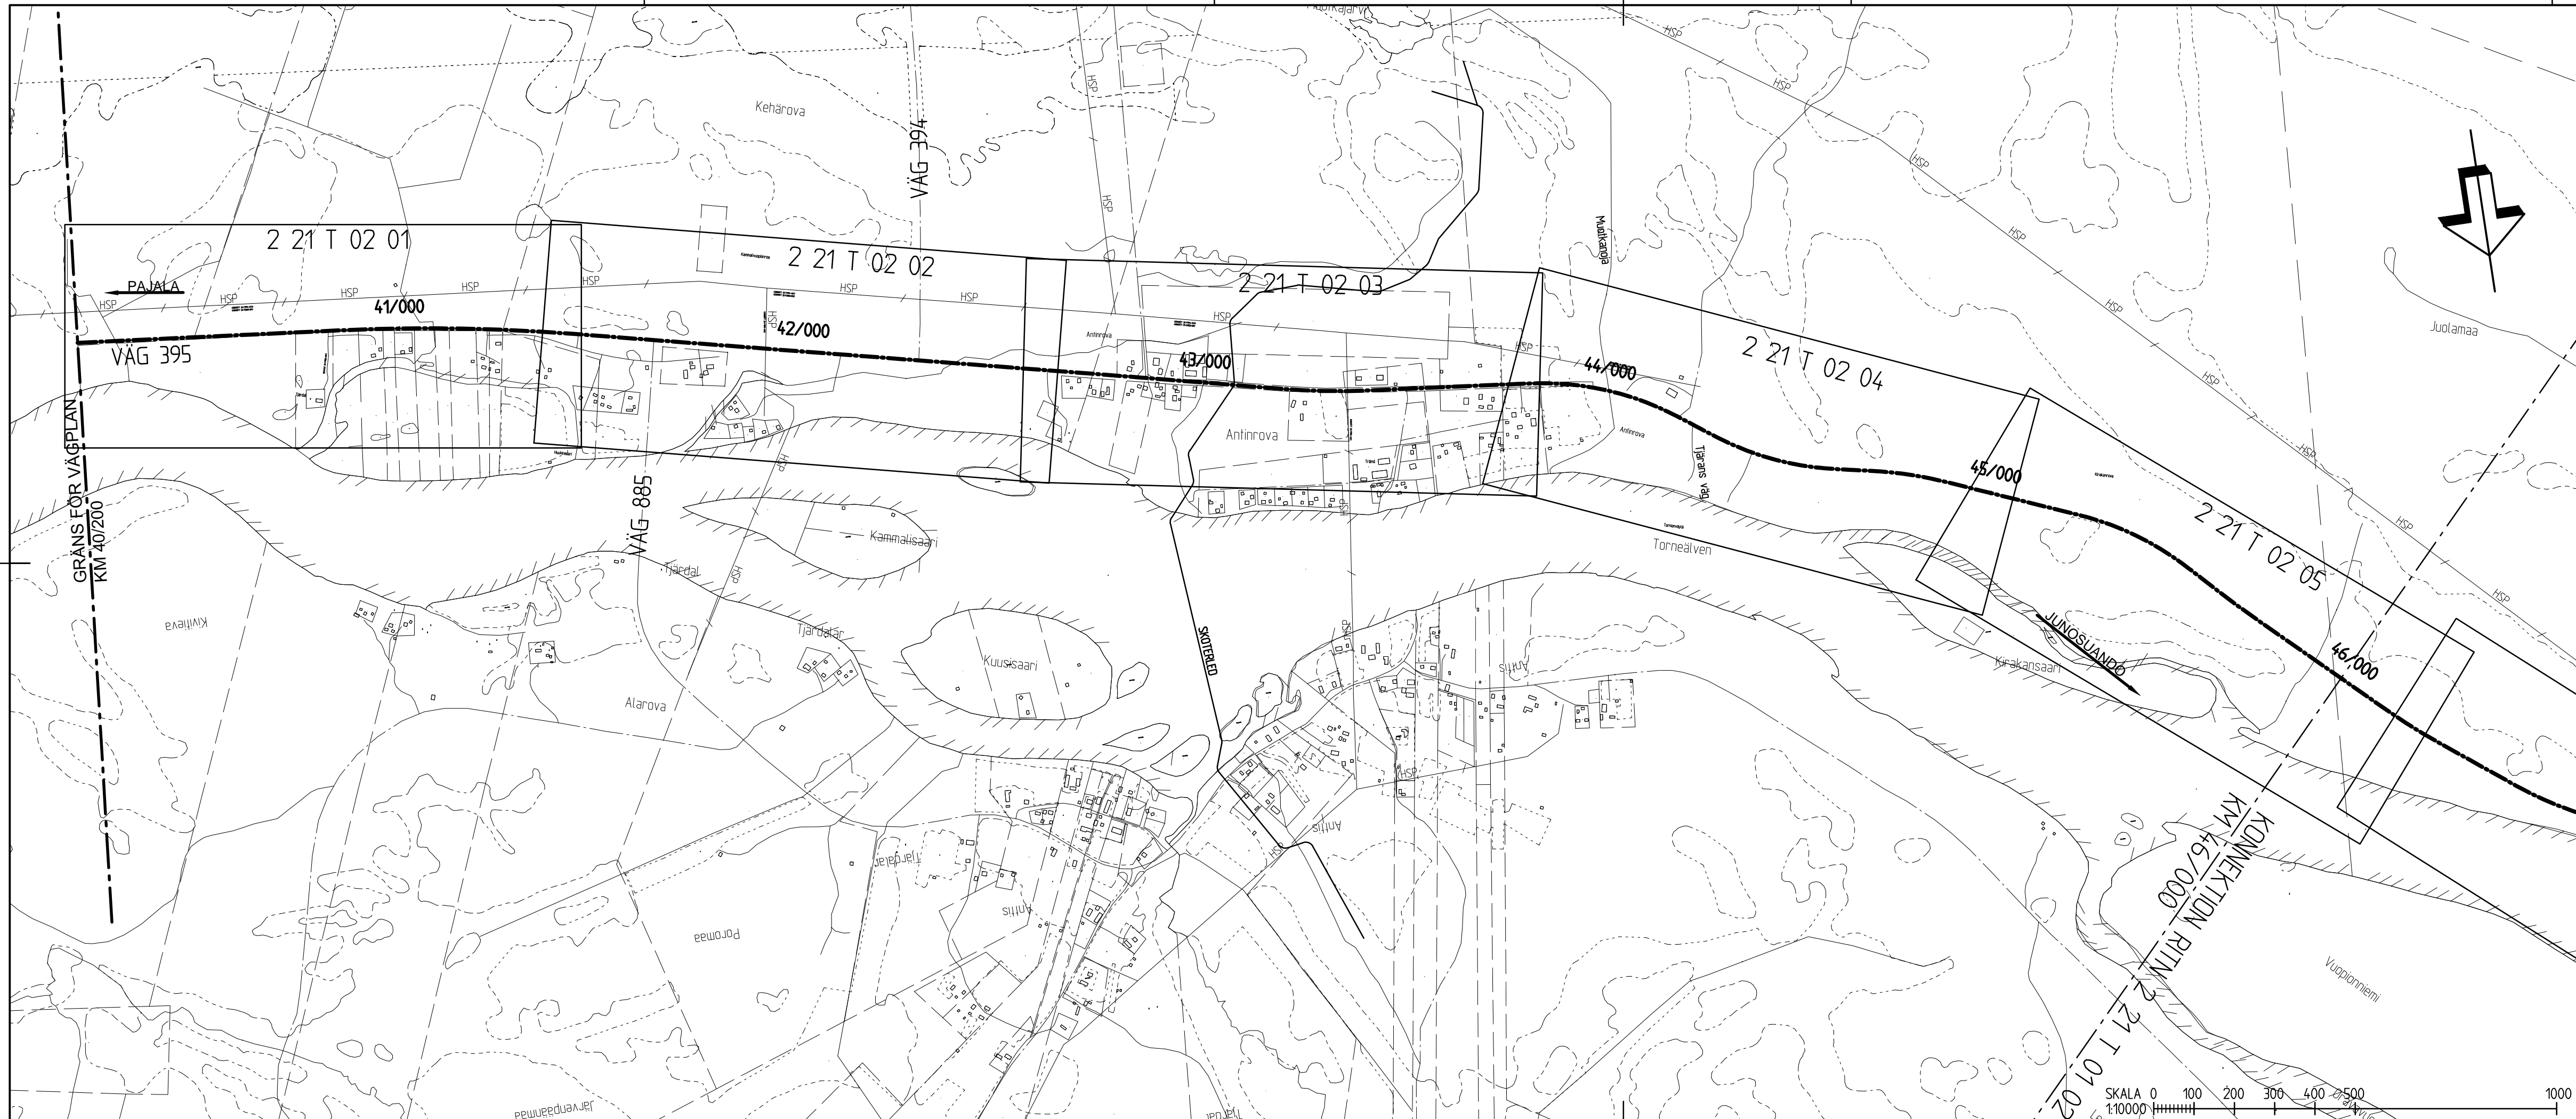

REV	ANT	ÄNDRINGEN AVSER	GODK.	DATUM	VV DATUM	VV DIARIENUMMER
-----	-----	-----------------	-------	-------	----------	-----------------

VÄGPLAN

TRAFIKVERKET

SWECO CIVIL AB
 Box 50120
 973 24 Luleå
 Tel 0920-35 500
 Fax 0920-35 545

SWECO

**PROJEKT MALMTRANSPORTER
 KAUNISVAARA-SVAPPAVAARA
 DELEN VÄG 395
 ANTTIS-LOVIKKA**

KM 40/200-46/000

UPPDRAGSANSVARIG T. SALLSTRÖM	UPPDRAGSNUMMER 109055
KONSTR KASPLUND	GRANSK P. NILSSON
LULEÅ	2014-03-02

KONSTRUKTIONSR	FORMAT A3FF	SKALA 1:10 000
OBJEKT NR BD-109133-395	RITNINGSR 2 21 T 01 01	REV