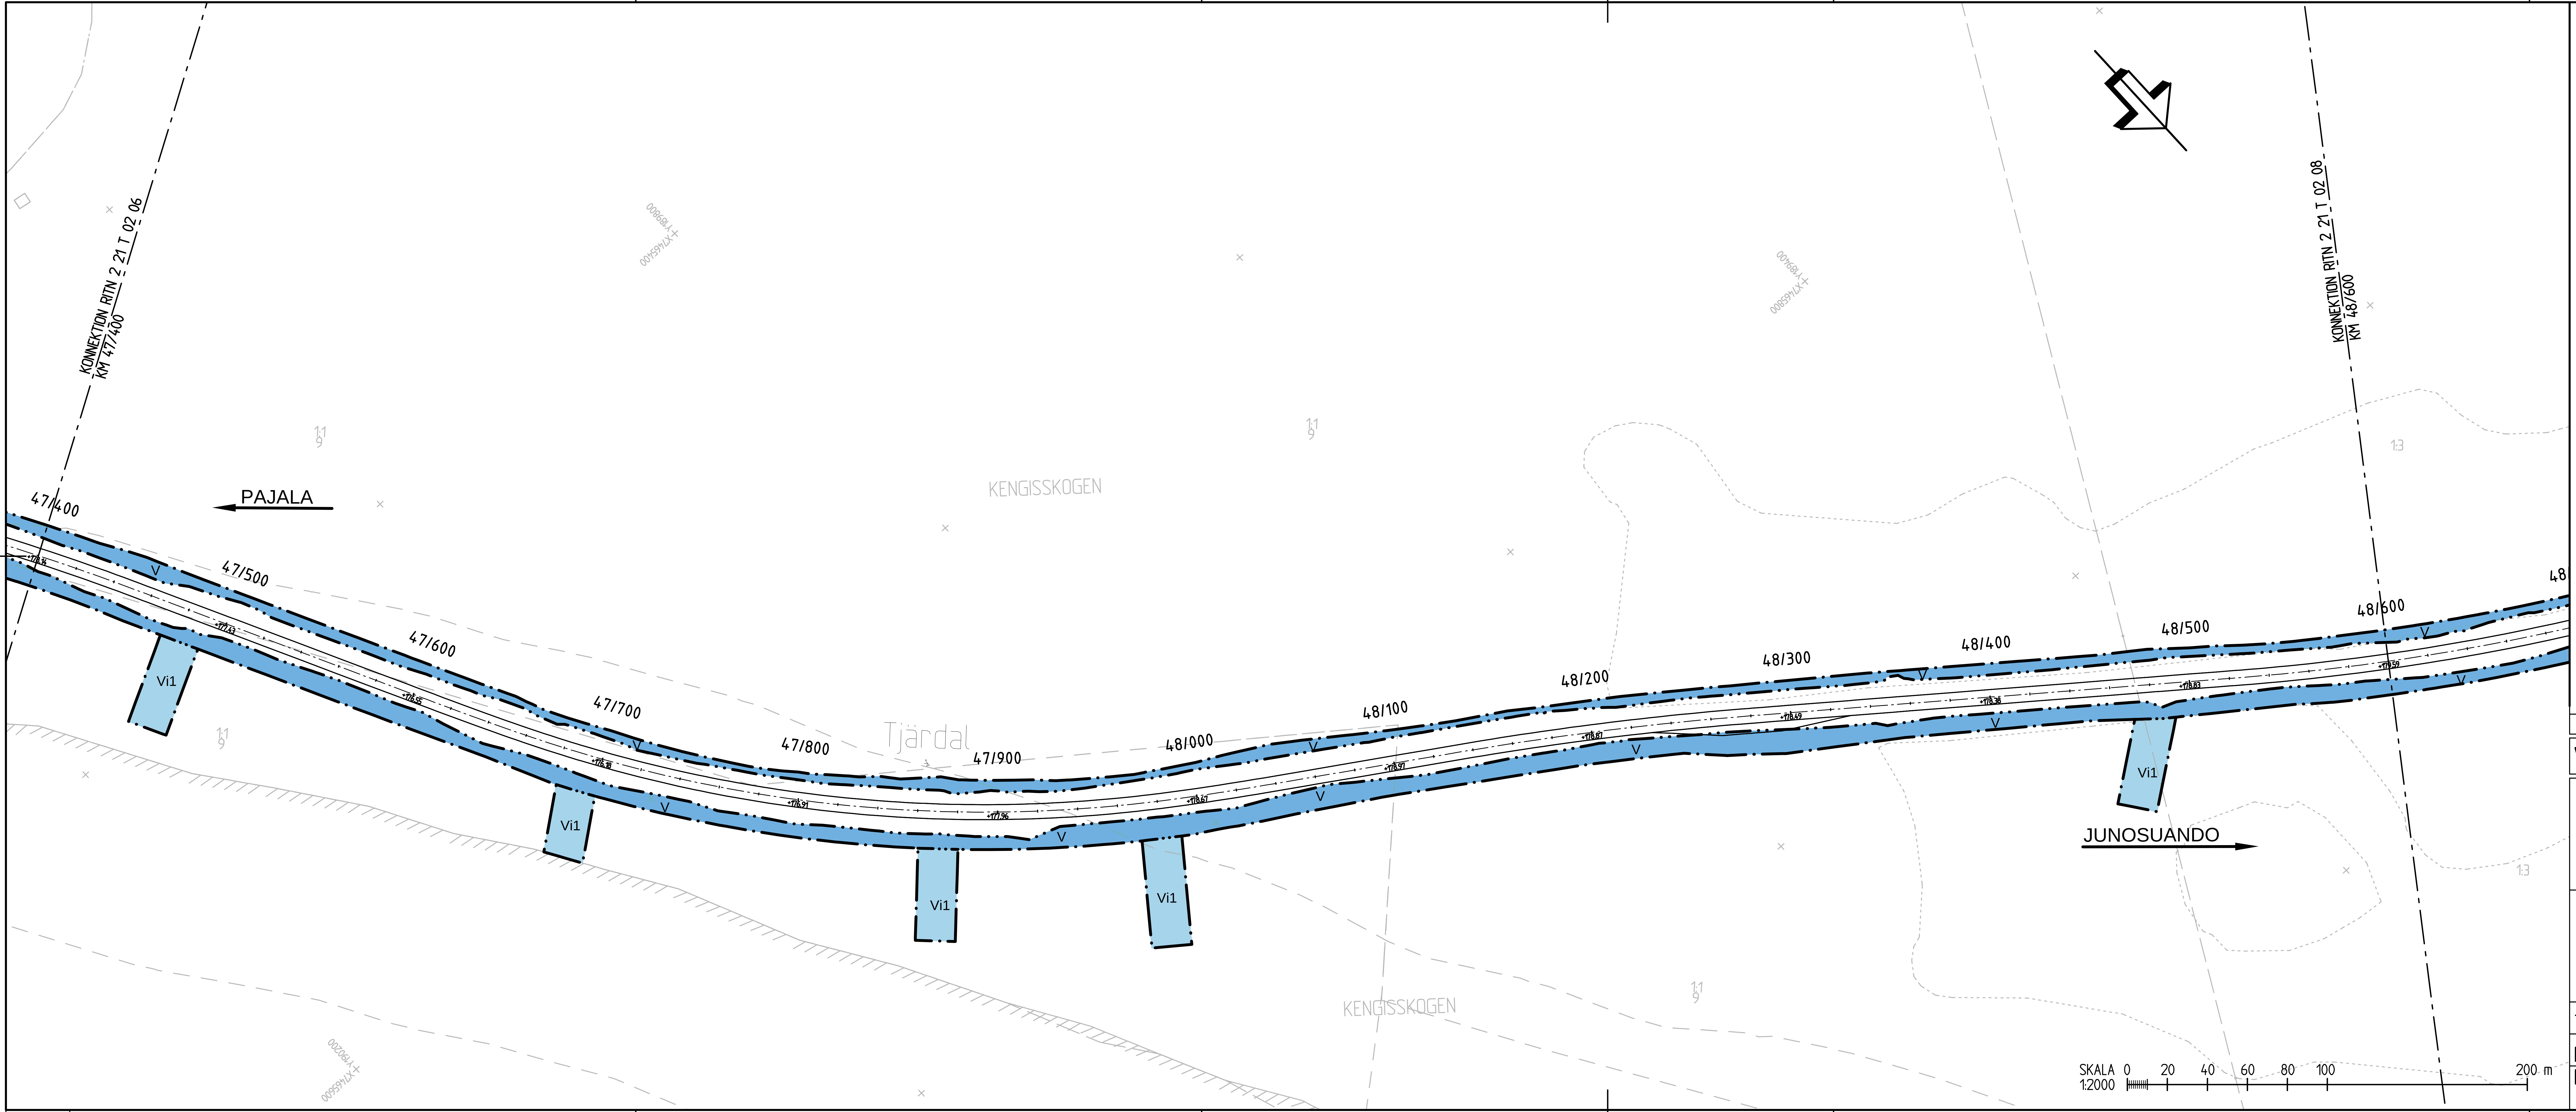

TECKENFÖRKLARING

MARKANSPRÅK

- GRÄNS FÖR VÄGOMRÅDE
- AVGRÄNSNING MELLAN OLIKA TYPER AV MARKANSPRÅK
- V – NYTT VÄGOMRÅDE MED VÄGRÄTT
- Vi – NYTT VÄGOMRÅDE MED INSKRÄNKT VÄGRÄTT

Vi1 - VÄGOMRÅDE MED INSKRÄNKT VÄGRÄTT, FÖR JUSTERING AV BEFINTLIGA IN- OCH UTLOPPSDIKEN

VERKSAMHETER/ÅTGÄRDER SOM UNDANTAS FRÅN FÖRBUD ENLIGT MILJÖBALKEN

UNDANTAGEN GÄLLER HELA PLANEN

N1 - FÖRBUDEN I 7:15 MB GÄLLER INTE BYGGANDE AV ALLMÄN VÄG

N2 - SKYLDIGHETEN ATT GÖRA ANMÄLAN FÖR SAMRÅD ENLIGT 12:6 MB GÄLLER INTE FÖR DE VERKSAMHETER OCH ÅTGÄRDER SOM BEHÖVS FÖR ATT BYGGA VÄGEN OCH SOM FASTSTÄLLS OCH INGÅR I VÄGOMRÅDE FÖR ALLMÄN VÄG ELLER OMRÅDE FÖR TILLFÄLLIG NYTTJANDERÄTT

ÖVRIGA BETECKNINGAR PÅ PLANKARTAN

0/100 +00.00 – NY VÄG, VÄGBANEKANTER MED LÄNGDMÄTNING OCH HÖJDSÄTTNING

KOORDINATSYSTEM

SYSTEM I PLAN: SWEREF 99 21 45
SYSTEM I HÖJD: RH 70

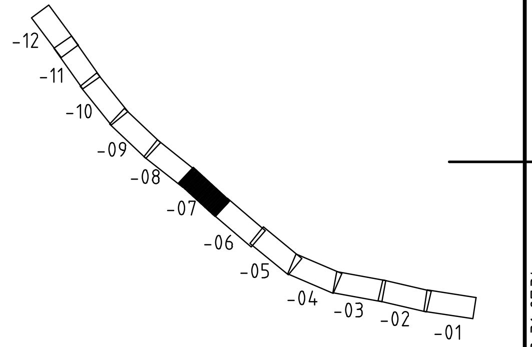

REV	ANT	ÄNDRINGEN AVSER	GODK.	DATUM	VV DATUM	VV DIARIENUMMER

VÄGPLAN

GRANSKNINGSHANDLING

TRAFIKVERKET

PROJEKT MALMTRANSPORTER KAUNISVAARA-SVAPPAVAARA
DELEN VÄG 395
ANTTIS-LOVIKKA

SWECO CIVIL AB
Box 50120
973 24 Luleå
Tel 0920-35 500
Fax 0920-35 545

SWECO

KM 47/400-48/600

PLANKARTA

UPPDRAGSANSVARIG	UPPDRAGSNUMMER	KONSTRUKTIONSNR	FORMAT	SKALA	
T. SÄLLSTRÖM	109055		A3FF	1:2000	
KONSTR: K.ASPLUND	GRANSK: P. NILSSON	OBJEKT NR	RITNINGSNR		REV
LULEÅ	2014-03-02	BD-109133-395	2 21 T 02 07		

XREF: Q:\srv-fil1-lla\109055\Dokument\CAD\2_395\AP\02\1\T\Modell\T2210201 ..\..\..\..\..\Underlag\X\Modell\X2219401 ..\..\..\..\..\Underlag\X\Modell\X2219403 ..\..\..\..\..\Underlag\X\Modell\X2219701 ..\..\..\..\D\D2219502 ..\..\..\..\D\D2219503 ..\Arbetsmaterial\Kerstin\0201\X0009402_d ..\Modell\T2210202 ..\Modell\T2210203 ..\Modell\T2210204 ..\..\..\..\..\..\0\0\X\Modell\X2219705 Q:\srv-fil1-lla\109055\Dokument\CAD\0\0\X\Modell\X0009802 Q:\srv-fil1-lla\109055\Dokument\CAD\0\0\X\Modell\X0009801 ..\..\..\..\D\D2219507 ..\Modell\T2210209 ..\Modell\T2210206 ..\Modell\T2210210 Q:\srv-fil1-lla\109055\Dokument\CAD\2_395\AP\02\1\T\Modell\T2210207 O:\109055\Dokument\CAD\2_395\AP\D\D2219501 ..\Modell\T2210208

Ritning: O:\109055\Dokument\CAD\2_395\AP\02\1\T\RitDef\221T0201.dwg Skapad av: Asplund Kerstin 2014-3-31 07:34