



- TECKENFÖRKLARING**
- Arbetsområde
 - Ny allmän väg
 - Ny enskild väg
 - Körfältsvisare
 - Höger av/på
 - Vägenslutning stängs
 - Busshållplats

- Skyddsvärda träd
- Fornlämning, punkt
- Jordbruk produktionsplats, kreatur
- Potentiellt förorenat område
- Biotopkartering vandringshinder
- Fornlämning, linje
- Markavvattning, linje
- Riksinträsse vägnät
- Riksinträsse Rörligt frilutsliv MB4kap2
- Riksinträsse Kulturmiljövärd MB3kap6
- Fornlämning, yta
- Biotopskydd
- Naturvärde
- Nyckelbiotop
- Ångs- och betesmark
- Naturreservat
- Sumpskog
- Natura 2000 SCI Habitatdirektiv
- Riksinträsse Obruten kust MB4kap3
- Utökad strandskydd
- Markavvattning, yta
- Våtmarksinventering

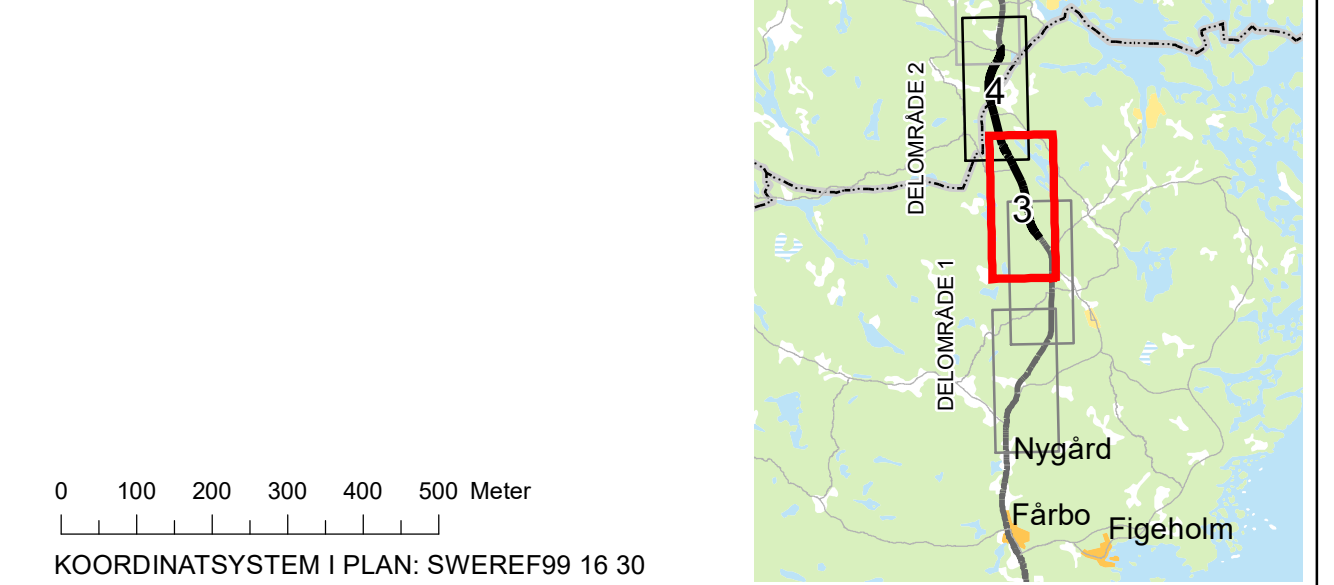

REV	ANT	ÄNDRINGEN AVSER	GODK	DATUM	TRV DATUM	TRV DIARIENUMMER
VÄGPLAN			GRANSKNINGSHANDLING			
			VÄG E22, KARLSKRONA-NORRKÖPING DELEN NYGÅRD - BÄLÖ			
			Sektion: km 9/000-13/500			
ÖVERSIKT MILJÖ-, NATUR- OCH KULTURKARTA						
UPPDRAGSANSVARIG L WAHLMAN	UPPDRAGSNR 1012072	KONSTR H OSKARSSON		GRANSK M BERGGREN	FORMAT A3XL	SKALA 1:10 000
ORT ÖREBRO	DATUM 2019-02-01	OBJEKTNR 87833346	RITNINGSNR 0 00 N 01 03	REV		

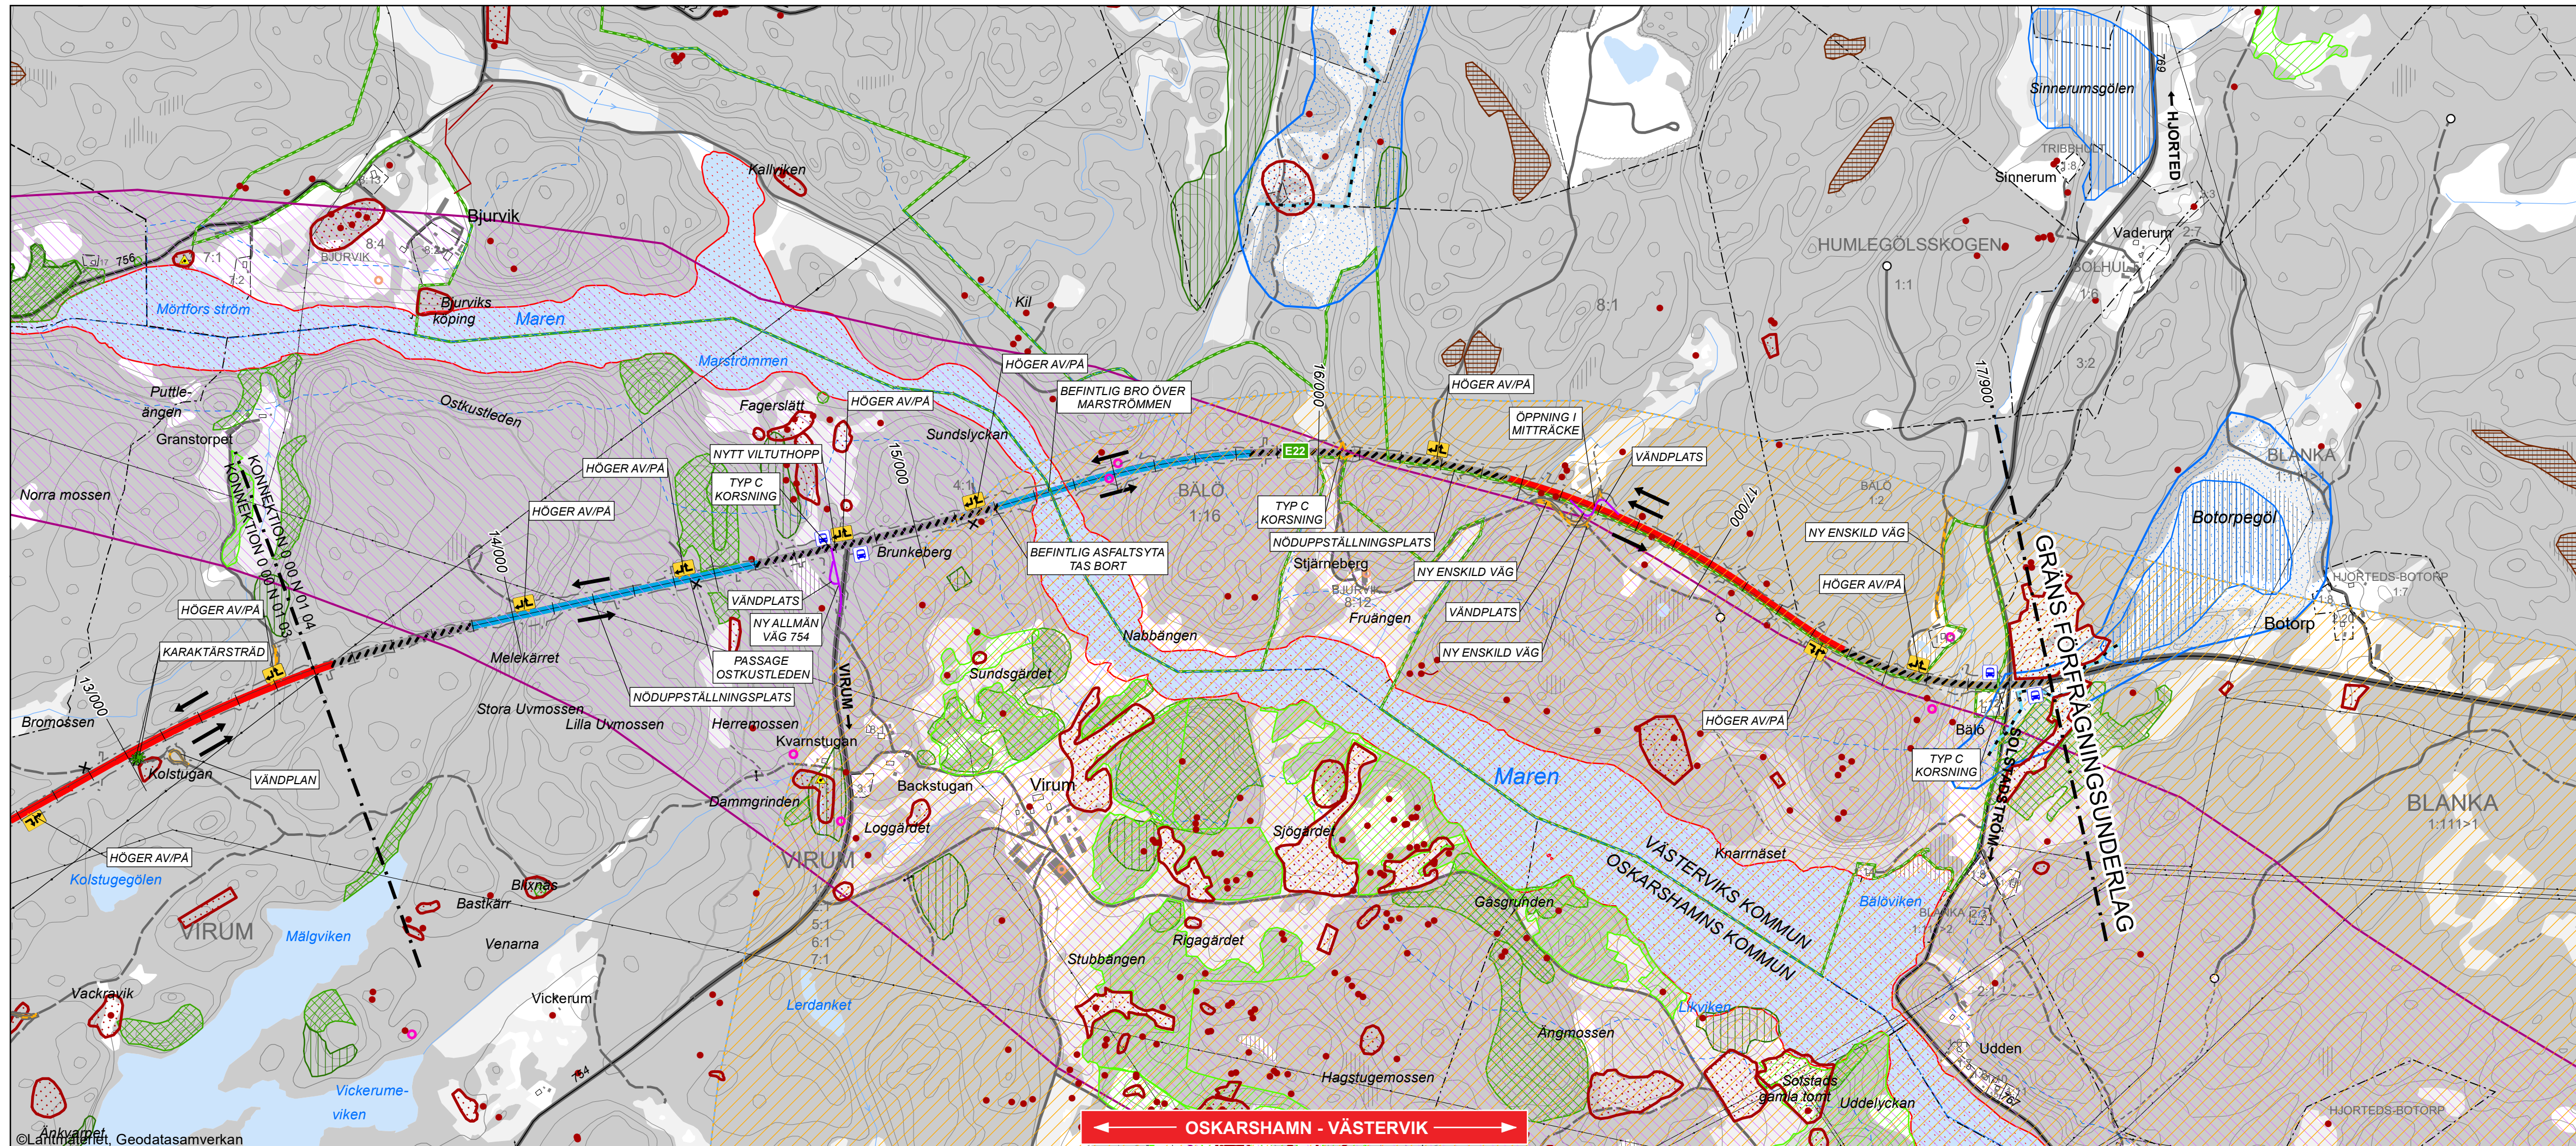

TECKENFÖRKLARING

- Arbetsområde
- Ny allmän väg
- Ny enskild väg
- Körfältsvisare
- Höger av/på
- Väganslutning stängs
- Busshållplats

Väggtyp

- 1+1
- 1+2
- 2+1
- vxl

Skyddsvärda träd
 Fornlämning, punkt
 Jordbruk produktionsplats, kreatur
 Potentiellt förorenat område
 Biotopkartering vandringshinder
 Fornlämning, linje
 Markavvattning, linje
 Riksinträsse vägnät
 Riksinträsse Rörligt friluftsliv MB4kap2
 Riksinträsse Kulturmiljövård MB3kap6
 Fornlämning, yta

Biotopskydd
 Naturvärde
 Nyckelbiotop
 Ångs- och betesmark
 Naturreservat
 Sumpskog
 Natura 2000 SCI Habitatdirektiv
 Riksinträsse Obruten kust MB4kap3
 Utökad strandskydd
 Markavvattning, yta
 Våtmarksinventering

0 100 200 300 400 500 Meter

KOORDINATSYSTEM I PLAN: SWEREF99 16 30

BLADINDELNING:

Västervik

Gladhämmar

Ankarsrum

Gunnebo

Nygård

Färbo

Figeholm

DELOMRÅDE 1

DELOMRÅDE 2

DELOMRÅDE 3 OCH 4

E22

0 100 200 300 400 500 Meter

GODK DATUM

TRV DATUM

TRV DIARIENUMMER

REV	ANT	ÄNDRINGEN AVSER	GODK	DATUM	TRV	DATUM	TRV	DIARIENUMMER		
VÄGPLAN			GRANSKNINGSHANDLING							
			VÄG E22, KARLSKRONA-NORRKÖPING DELEN NYGÅRD - BÄLÖ							
			Sektion: km 13/500-17/900							
ÖVERSIKT MILJÖ-, NATUR- OCH KULTURKARTA										
UPPDRAGSANSVARIG	L WAHLMAN	UPPDRAGSNR	1012072	KONSTR	H OSKARSSON	GRANSK	M BERGGREN	KONSTBYGGNADSNR	FORMAT	SKALA
ORT	ÖREBRO	DATUM	2019-02-01	OBJEKTNR	87833346	RITNINGSNR	0 00 N 01 04	REV		