




KOORDINATSYSTEM:
 SYSTEM I PLAN: SWEREF99 16 30
 SYSTEM I HÖJD: RH 2000

TECKENFÖRKLARING PLAN
 PROJEKTERAT

- 0/100 PROJEKTERAD VÄGLINJE (VL)
- BEF. VÄGMITT
- INFART STÄNGS
- BEF. TRUMMA
- NY TRUMMA
- HÖGER IN/UT
- SIDORÄCKE
- MITTRÄCKE
- VILTSTÄNGSEL
- VÄGDEL SOM FÖRESLÅS RIVAS

SKALA 0 20 40 60 80 100 200 M
 OBS! VID A3 FORMAT GÄLLER HALVSKALA

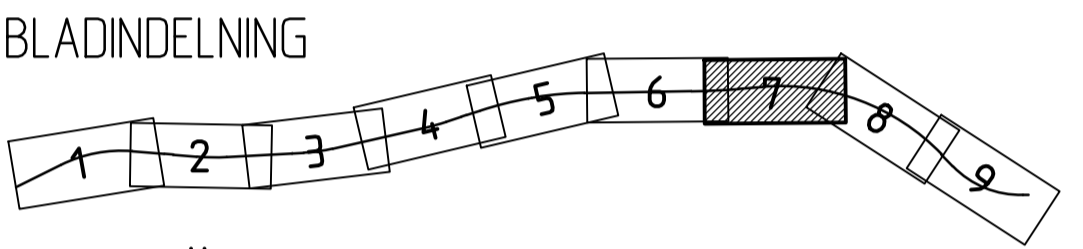

TECKENFÖRKLARING PROFIL


BEFINTLIGT

- MARKPROFIL
- MARKPROFIL 15M HÖGER VL
- MARKPROFIL 15M VÄNSTER VL

PROJEKTERAT

- PROJEKTERAD VÄGLINJE (VL)
- TERRASS
- KÖRFÄLTSDIVISION
- ANSLUTNING H, V
- BEF. VÄGAR H, V SOM STÄNGS/ANSLUTS EJ
- SIDORÄCKE
- MITTRÄCKE
- VILTSTÄNGSEL
- TRUMMOR

SKALA 0 20 40 60 80 100 200 M
 SKALA 0 1 2 4 6 8 10 12 14 16 18 20 m
 OBS! VID A3 FORMAT GÄLLER HALVSKALA

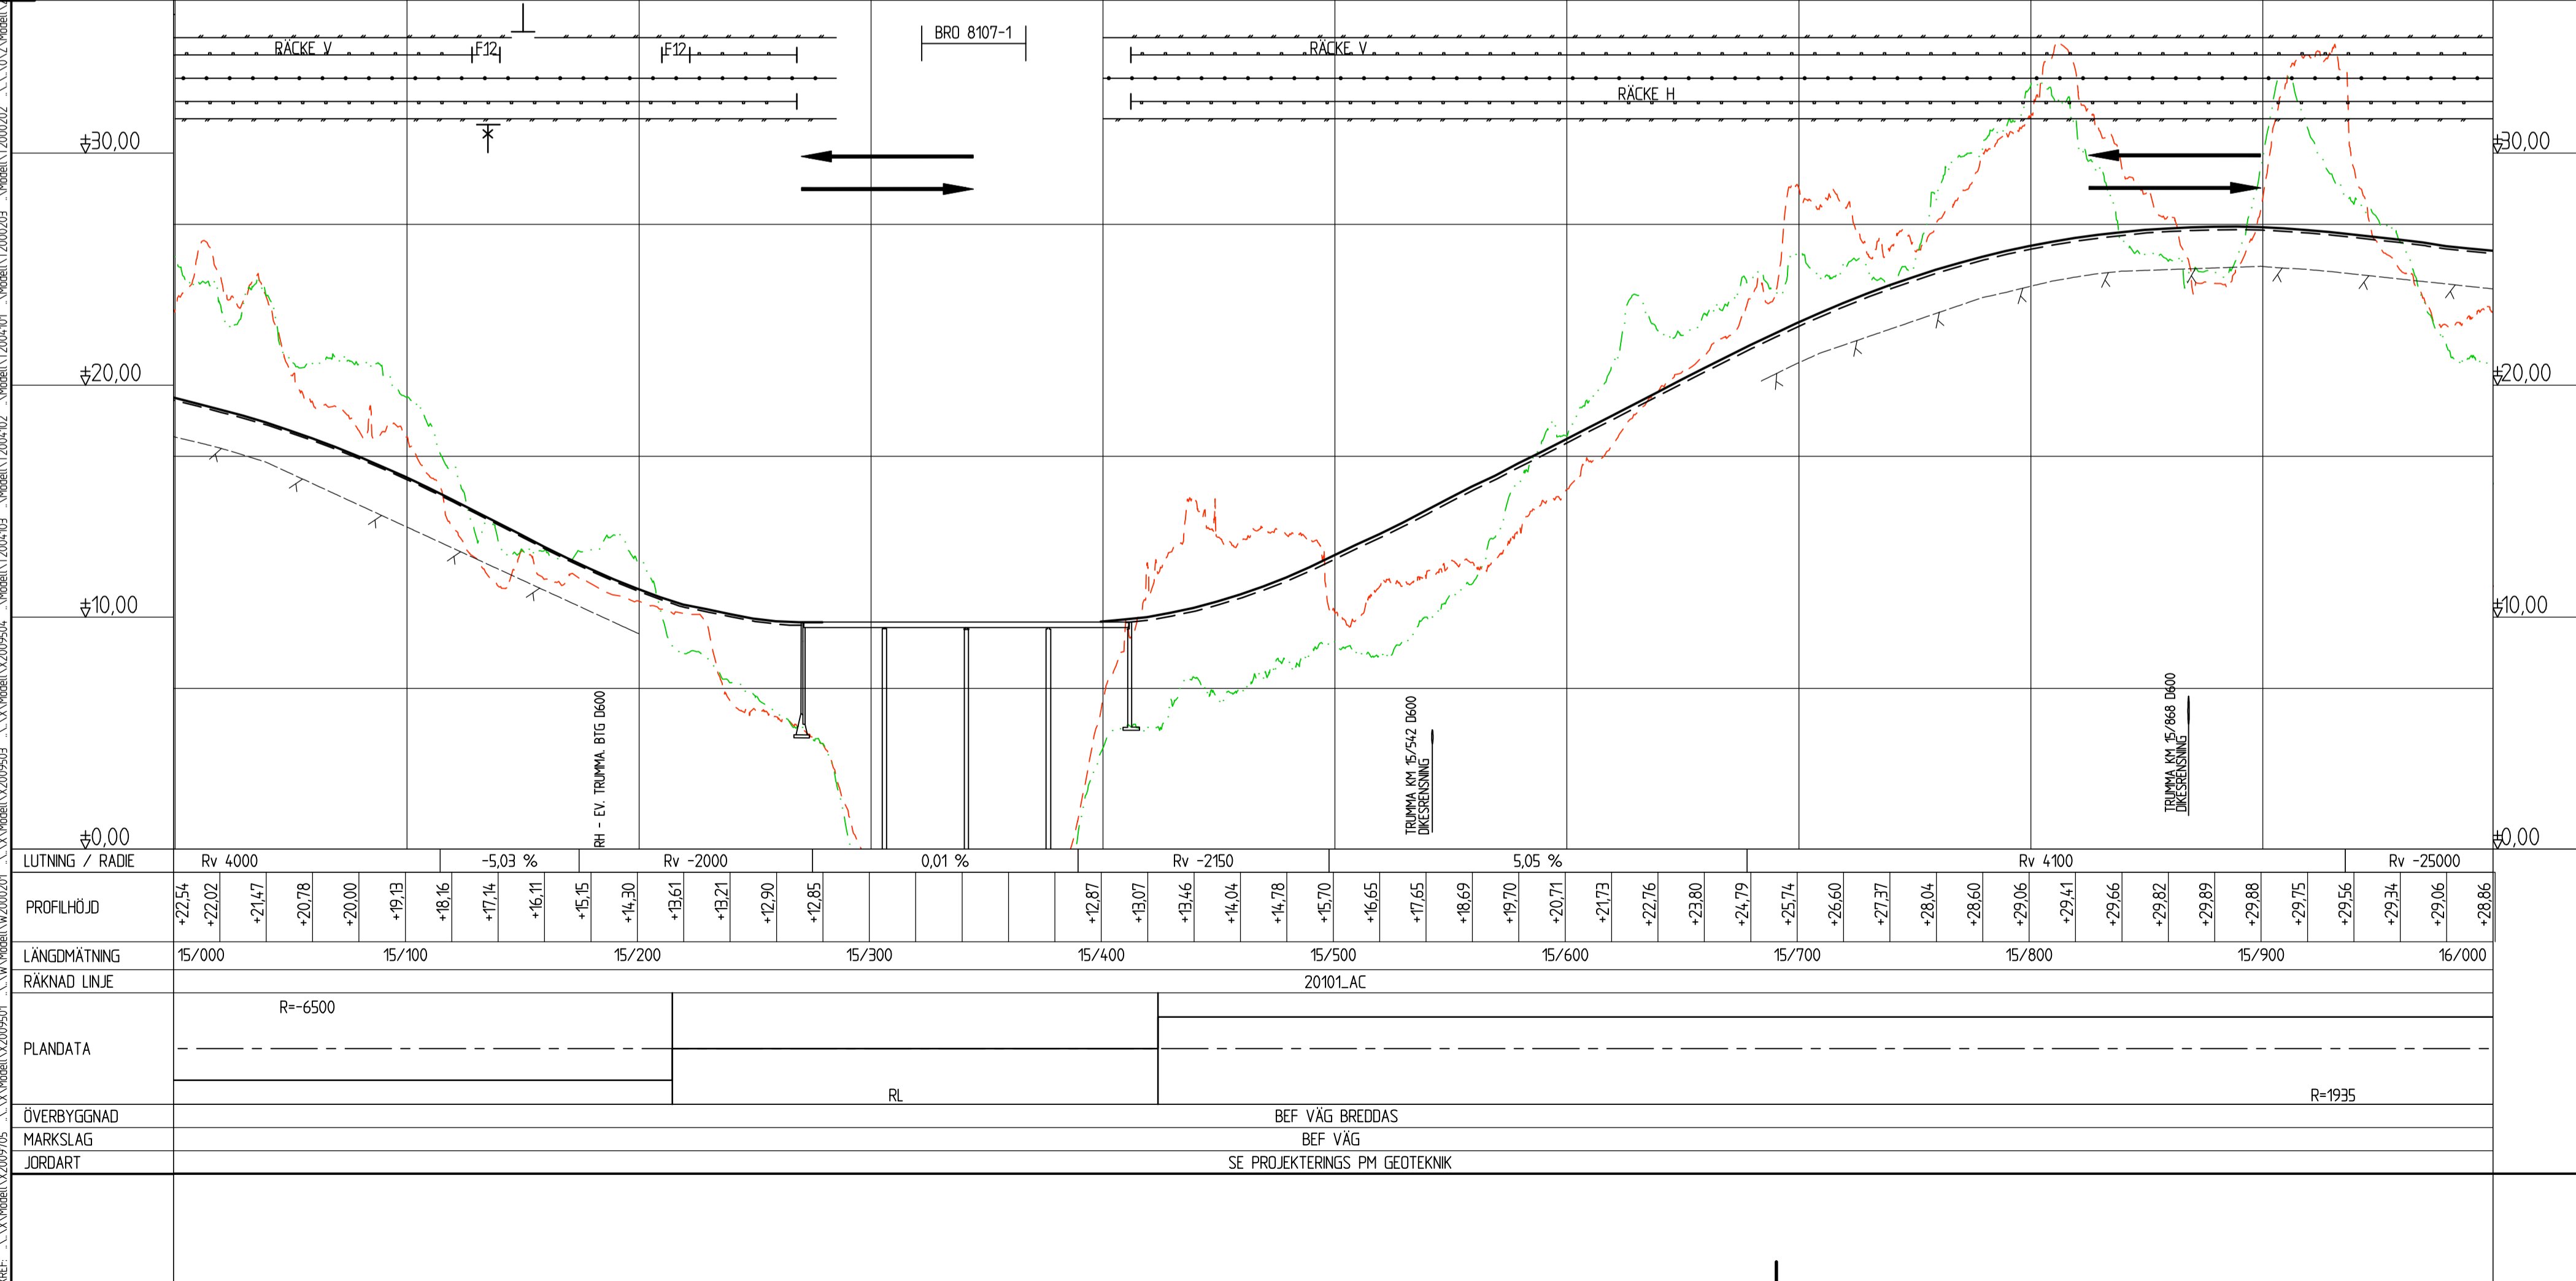

B	REDAKTIONELL ÄNDRING	KAJ	2019-03-27		
A	REDAKTIONELL ÄNDRING	KAJ	2019-03-15		
REV	ANT	ÄNDRINGEN AVSER	GODK	DATUM	VV DATUM

VÄGPLAN FASTSTÄLLESEHANDLING

TRAFIKVERKET

E22, KARLSKRONA-NORRKÖPING
 DELEN MÅLBÄCKEN-BÄLÖ
 2 MÅLBÄCKEN - BÄLÖ
 00 GEMENSAMT

KM 15/000 - 16/000

ILLUSTRATIONSKARTA

UPPDRAGSANSVARIG	L WAHLMAN	UPPDRAGSNUMMER	1012072
KONSTR	K PERSSON	GRANSK	M BERGGREN
ÖREBRO	L WAHLMAN	OBJEKT NR	2018-09-05
		SKALA	A1 H=1:200 L=1:2000
		RITNINGSNR	149043
		REV	2 00 T 05 07